




## Martyno Mažvydo progimnazija. Baltijos pr. 53

Betoninių vamzdžių tinklo tarpas 11 - 73  
sugadintas medžių šaknų.

Norint užtikrinti paviršinių nuotekų šalinimą  
reikalinga pašalinti 2 medžius ir atlikti tinklo tarpo  
11 - 73 remonto darbus.

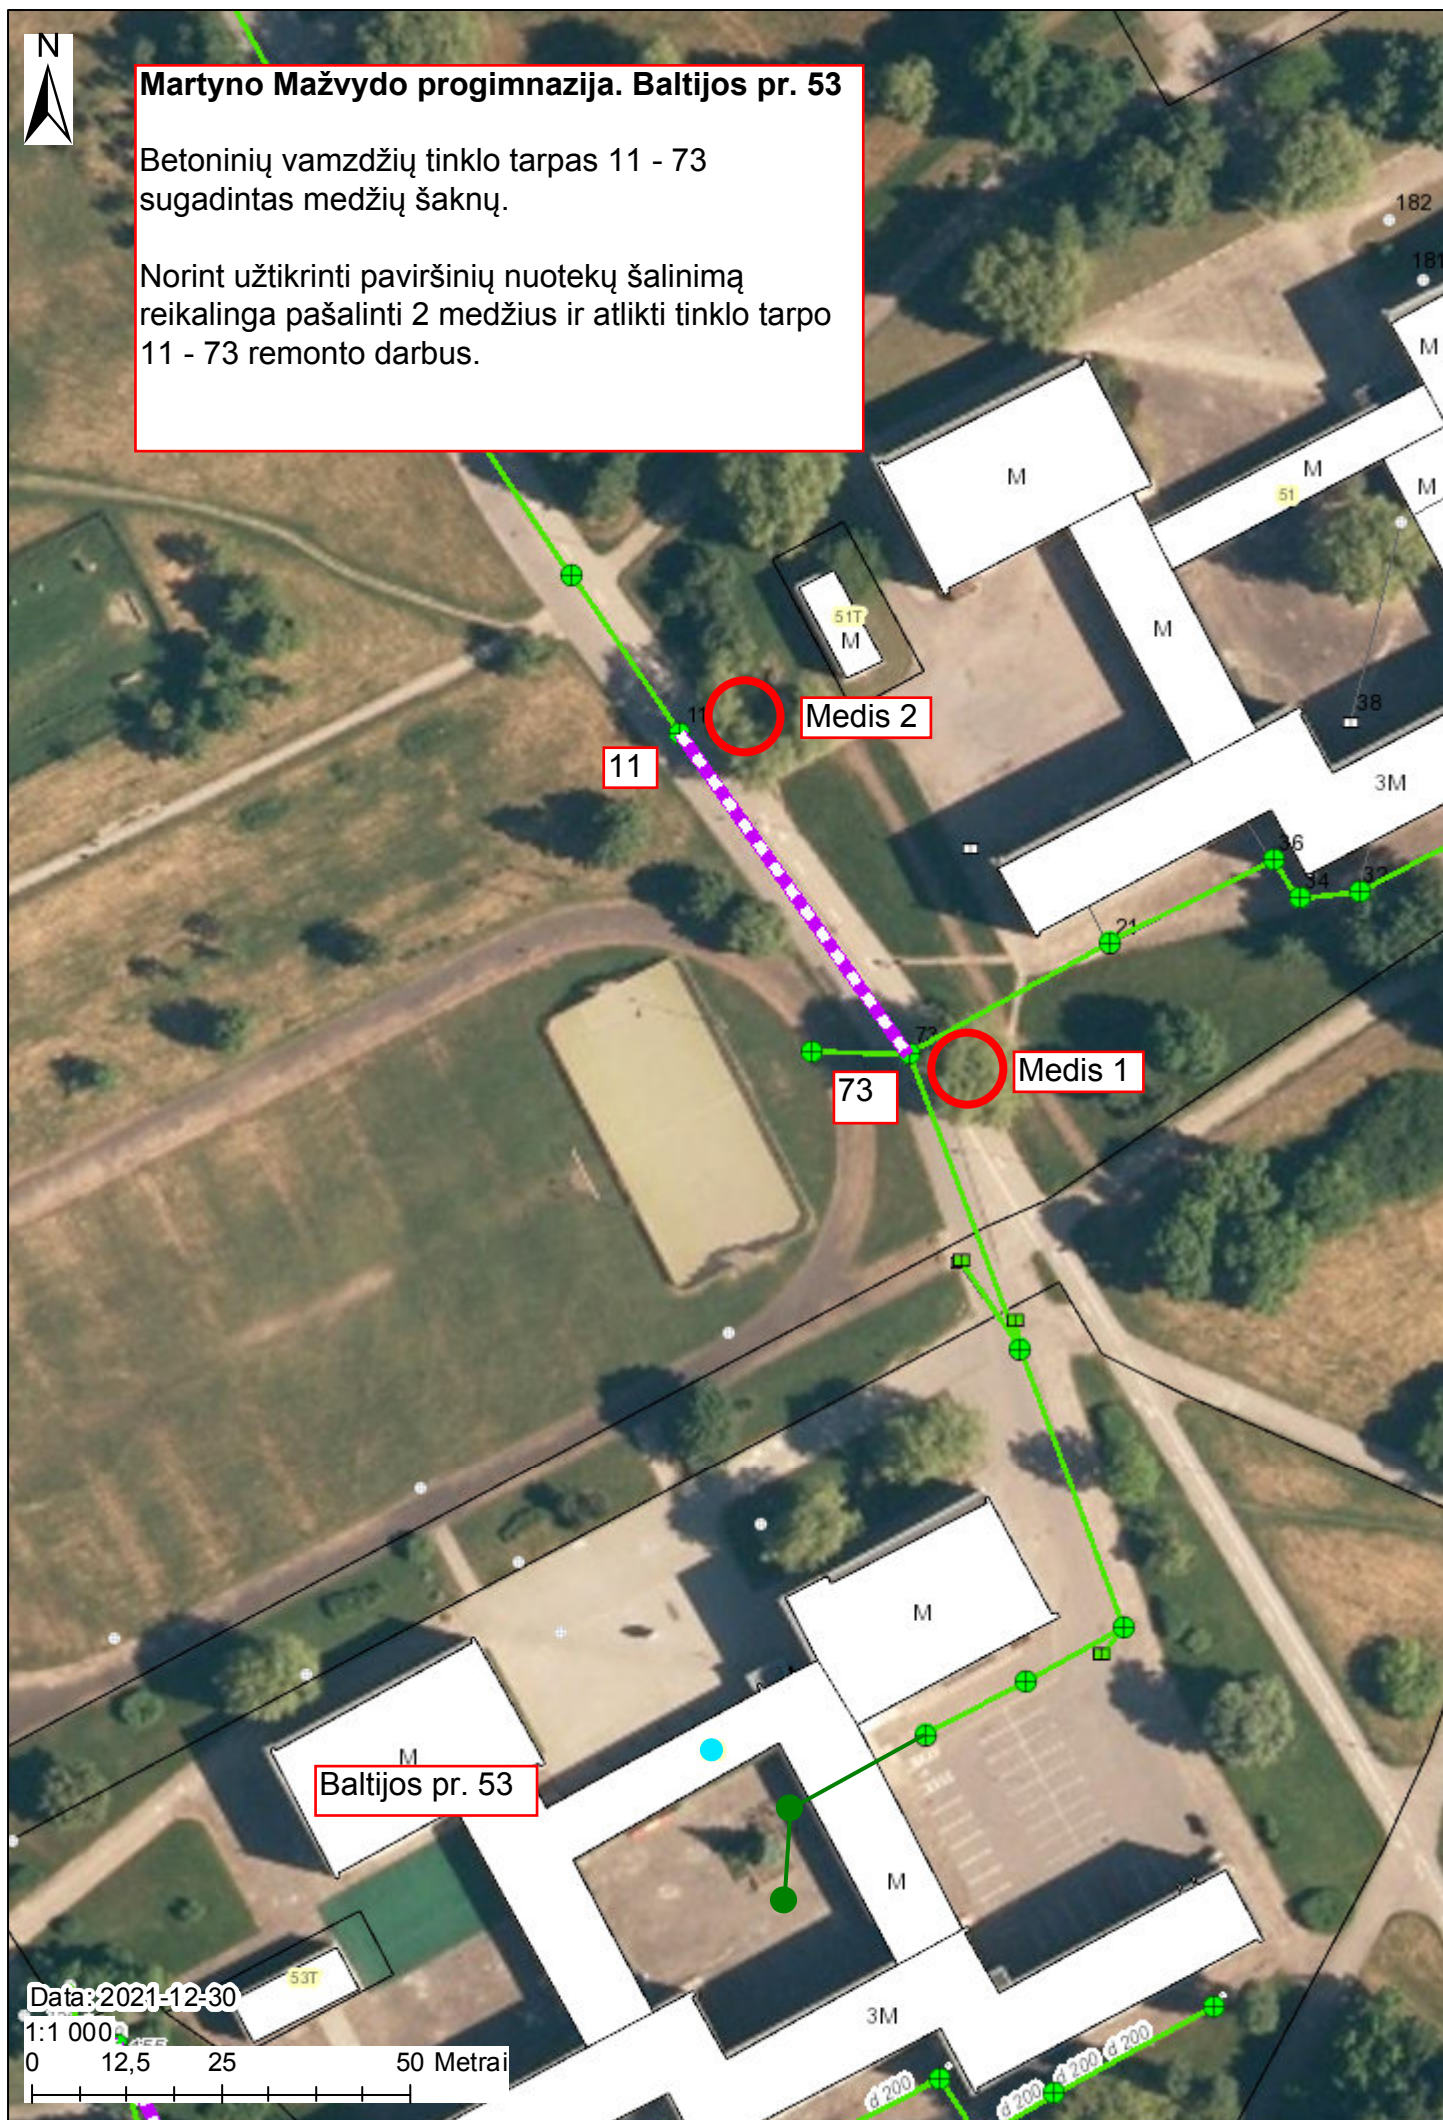

Data: 2021-12-30

1:1 000

0 12,5 25 50 Metrai