

UAB „Želdynų vizija“

Juridinių asmenų registras. Kodas 302657040. Kaštonų g. 7, LT-71228, Lekėčiai, Šakių r.
Mob. tel. 8 680 39 222. El. p. zeldiniai1@gmail.com

[UAB "Skaitmeninis lapas"]

2022 - 05 – 09 Nr. 22-29K-07

IŠVADA

DĖL AUTOMOBILIŲ STOVĖJIMO AIKŠTELIŲ, PĖSČIŲJŲ TAKŲ NAUJAKIEMIO G. 10, 12, 14, 16, 18, 20, 22, 24 KLAIPĖDOS MIESTE REKONSTRAVIMO TECHNINIO - DARBO PROJEKTE APTARIAMŲ ŽELDINIŲ

Inventorizavus aukščiau minėtu projektu apimamus medžius, galima teigti, kad:

- 1) Minėtoje teritorijoje yra 15 medžių, priklausančių 5 taksonams (*1 priedas*). Medžių aukščiai įvairuoja nuo 11 iki 19 m (vid. 15,3 m), skersmenys – nuo 22 iki 40 cm (vid. 29 cm);
- 2) Vertinant medžių kamienų būklę moksliniu požiūriu (*5 balų skalėje*), 13 medžių yra geros, 1 vnt. – vidutinės, 1 vnt. – patenkinamos būklės. Vidutinė visų aptariamų medžių būklė – 1,2 balo. Vertinant medžių būklę pagal „*Želdinių atkuriamosios vertės įkainiuose*“ nurodomą būklės vertinimo (*4 balais*) metodiką, 13 medžių kamieniai yra geros, 2 vnt. – patenkinamos, būklės;
- 3) Pagal „*Kriterijų, pagal kuriuos medžiai ir krūmai, augantys ne miškų ūkio paskirties žemėje, priskiriami saugotiniams, sąrašo*“ priedo 3.1 punktą, minėtoje teritorijoje saugotini ≥ 12 cm skersmens gyvi, nenulaužti medžiai. Tokiu būdu saugotinų medžių minėtoje teritorijoje yra 13 vnt., nesaugotinų – 2 vnt. (13,3 %).
- 4) Želdinių atkuriamoji vertė paskaičiuota pagal „*Želdinių atkuriamosios vertės įkainius*“.

Direktorius

Nepriklausomas želdynų ir želdinių ekspertas

Julius Bačkaitis



ŽELDINIŲ INVENTORIZACIJOS DUOMENYS

| Nr. | Rūšis | H, m | D, cm | Bū- klė | Pastabos | Ūkinė priemonė | Saugo- tinum as | Atkur. vertė, € |
|-----|---------------------|---------|----------|------------|--------------------------------------|-------------------|-----------------------|--------------------|
| 1 | Liepa mažalapė | 12 | 33 | 1 | | | S | 396,0 |
| 2 | Liepa mažalapė | 17 | 33 | 1 | | | S | 396,0 |
| 3 | Liepa mažalapė | 19 | 40 | 1 | | | S | 480,0 |
| 4 | Liepa mažalapė | 13 | 23 | 3 | kamieno žaizdos, medienos puvinys | | S | 207,0 |
| 5 | Liepa mažalapė | 15 | 33 | 1 | | | S | 396,0 |
| 6 | Liepa mažalapė | 17 | 27 | 1 | | | S | 324,0 |
| 7 | Klevas platanalapis | 14 | 24 | 1 | medienos puvinys, žiemospirgis | | S | 432,0 |
| 8 | Liepa mažalapė | 14 | 22 | 2 | stelbimas šoninis | | S | 198,0 |
| 9 | Liepa mažalapė | 16 | 23 | 1 | | | S | 276,0 |
| 10 | Uosis paprastasis | 11 | 26 | 1 | | | S | 468,0 |
| 11 | Tuopa balzaminė | 17 | 30 | 1 | | | N | |
| 12 | Tuopa balzaminė | 16 | 37 | 1 | yra sausų šakų | | N | |
| 13 | Liepa mažalapė | 13 | 29 | 1 | | | S | 348,0 |
| 14 | Beržas plaukotas | 19 | 31 | 1 | | | S | 372,0 |
| 15 | Beržas plaukotas | 17 | 22 | 1 | | | S | 264,0 |
| | Viso: | | | | | | | 4.557,0 |

Pastaba: 1 – gera būklė, 2 – vidutinė, 3 – patenkinama, 4 – bloga, 5 – l. bloga, 6 – žuvęs. Vadovaujantis „Želdinių atkuriamosios vertės įkainiuose“ pateiktu būklės skirstymu, 2-3 mūsų nurodyta želdinių būklė laikytina **patenkinama**, 4 atitinkamai – **nepatenkinama**, 5 atitinkamai – **bloga**. S – saugotinas, N – nesaugotinas.

*Nustatant medžių saugotinumą - neatsižvelgta į antžemines ir požemines komunikacijas bei jų apsaugos zonas.

AUTOMOBILIŲ STOVĖJIMO AIKŠTELIŲ, PĖSČIŲJŲ TAKŲ NAUJAKIEMIO G. 10, 12, 14, 16, 18, 20, 22, 24 KLAIPĖDOS
MIESTE REKONSTRAVIMO TECHNINIO - DARBO PROJEKTE APTARIAMŲ ŽELDINIŲ PLANAS
M 1:1000

322100

322200

6175300


6175200

6175100

6175300

6175200

6175100

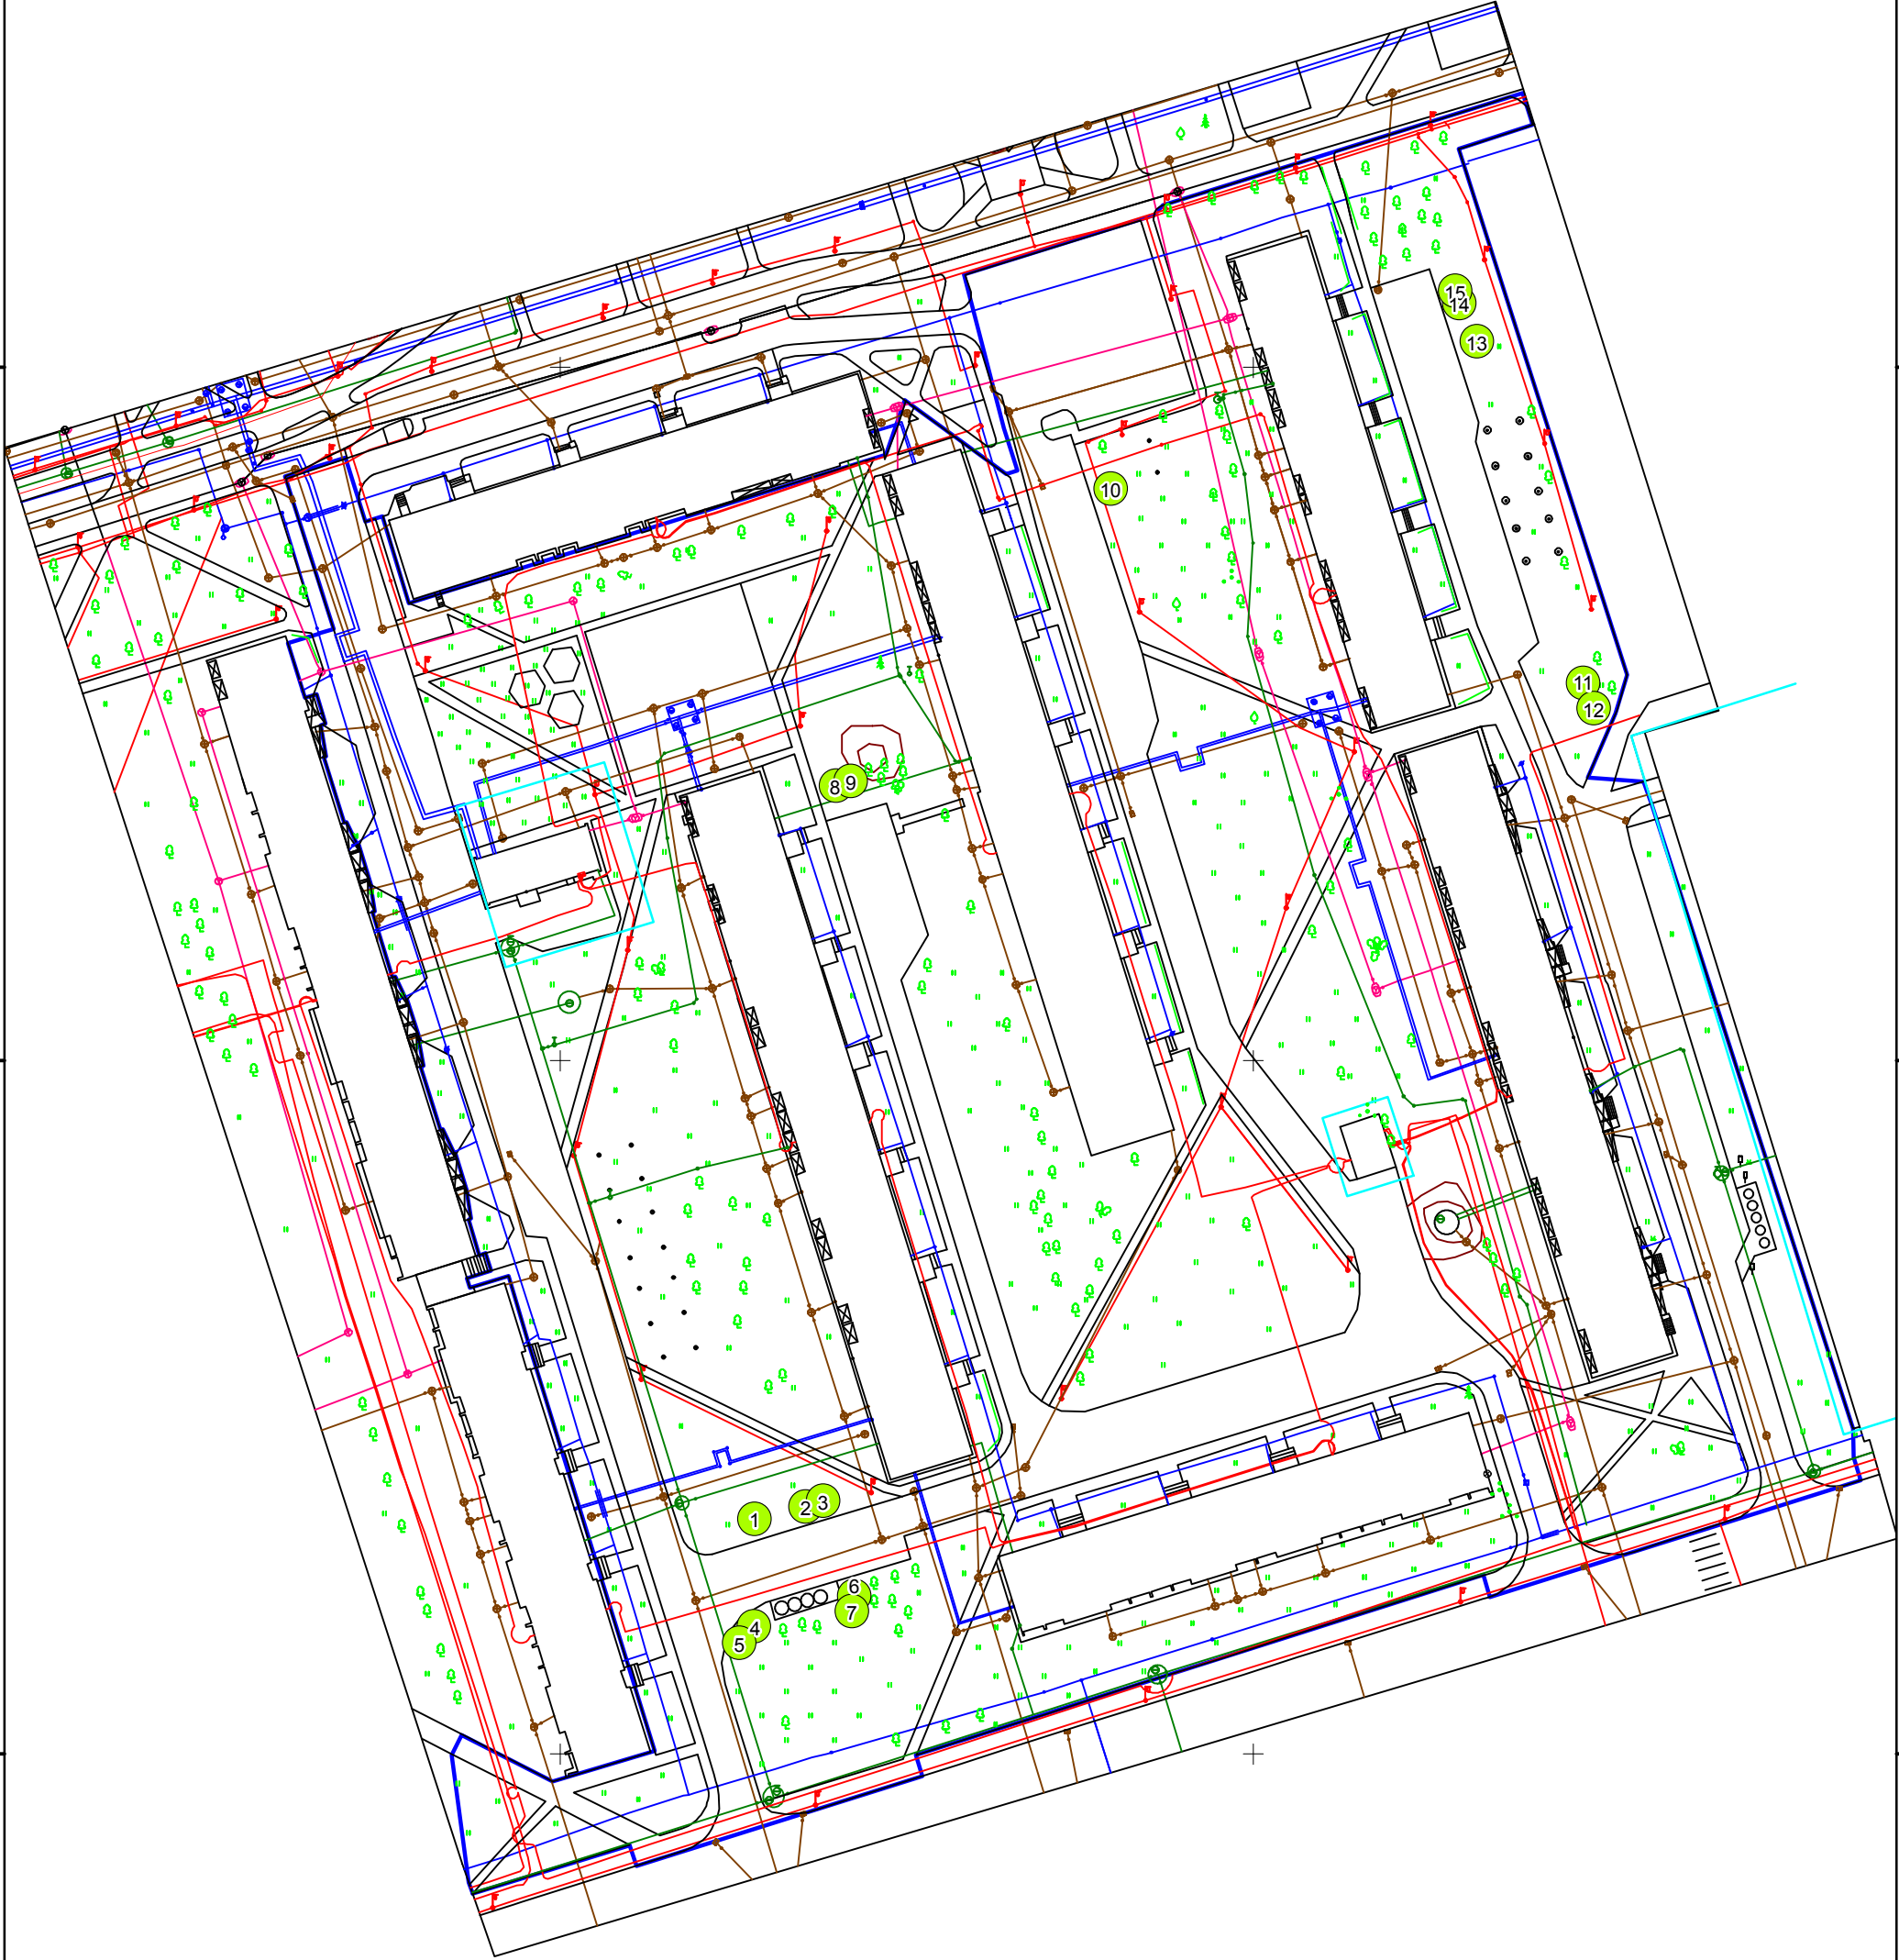

322100

322200