


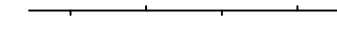

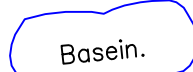



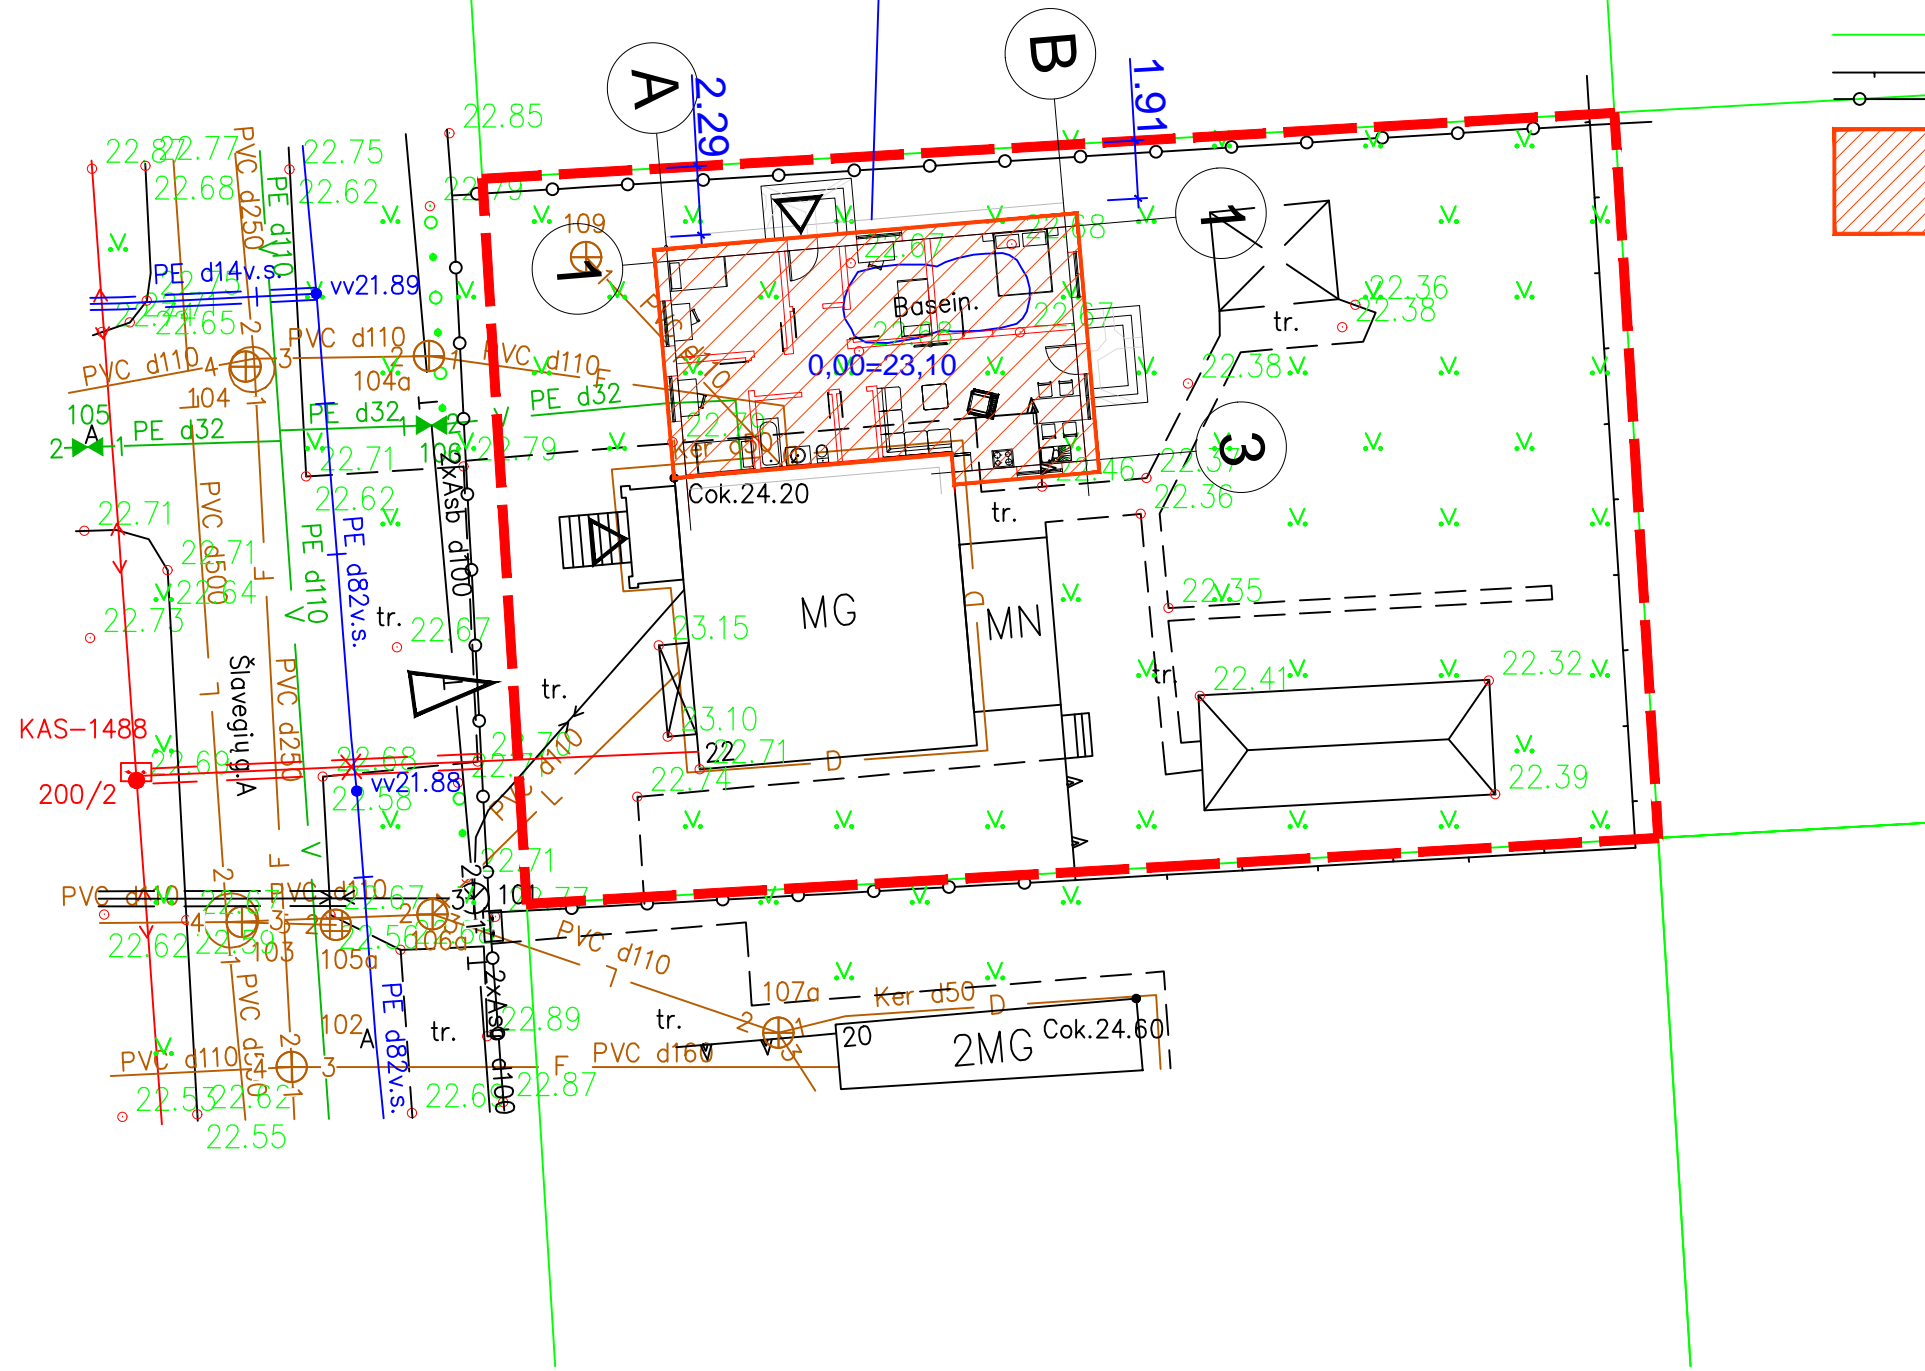


yra kaimyno sutikimas statyti iki 1,50m atstumu








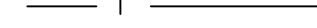
stogo riba

### SUTARTINIAI ŽYMĖJIMAI

-  SKLYPO RIBA
-  STATYBOS RIBA
-  GRETIMŲ SKLYPŲ RIBOS
-  ESAMOS TVOROS
-  PROJEKTUOJAMAS PRIESTATAS
-  ESAMAS DEKORATYVINIS BASEINAS (naikinamas)
-  ESAMAS ĮVAŽIVIMAS Į SKLYPĄ
-  ESAMAS ĮĖJIMAS Į PASTATĄ
-  PROJEKTUOJAMAS ĮĖJIMAS Į PASTATĄ



#### ESAMI INŽINERINIAI TINKLAI :

-  ELEKTROS POŽEMINĖ
-  VANDENTIEKIO
-  KANALIZACIJA NUOTEKŲ
-  DRENAŽO
-  RYŠIŲ POŽEMINIS KABELIS
-  RYŠIŲ POŽEMINĖ TRASA
-  DUJOTIEKIS
-  LIETAUS NUOTEKOS

0 2 4

|  |          |            |         |  |  |       |       |      |
|--|----------|------------|---------|--|--|-------|-------|------|
| <b>Evaldas Urbonas</b><br>architektas<br>individuali veikla Nr. 014649 |          |            |         | Objektas:<br>Vieno buto gyvenamojo namo, Šlavegių g. 22, Klaipėda, rekonstrukcijos projektas keičiant paskirtį į dviejų butų gyvenamąjį namą |  |       |       |      |
|  | Pareigos | V. Pavardė | Parašas | Data   | Brėžinio pavadinimas:<br><br><b>SKLYPO SUTVARKYMO PLANAS</b> |       |       |      |
| B0005179   | PV       | E.Urbonas  |         | 2017 08  |  |       |       |      |
| B0005179   | ARCH.    | E.Urbonas  |         | 2017 08  |  |       |       |      |
| Statytojas:<br><b>Algirdas Černiauskas</b>                             |          |            |         | Mastelis   | Indeksas   | Laida | Lapas | Lapų |
|  |          |            |         | 1:250  | AČ-17-SP-04  | 0     | 1     | 1    |