



KLAIPĖDOS MIESTO SAVIVALDYBĖS ADMINISTRACIJOS DIREKTORIUS

ISAKYMAS DĖL STATINIŲ STATYBOS ZONOS IR STATYBOS RIBOS IŠDĖSTYMO PRINCIPU KOREGAVIMO ŽEMĖS SKLYPE LYPKIŲ G.12, KLAIPĖDOJE, TECHNINIO PROJEKTO RENGIMO METU

2017 m. birželio 29 d. Nr. AD1-1680
Klaipėda

Vadovaudamasis Lietuvos Respublikos vienos savivaldos įstatymo 29 straipsnio 8 dalies 2 punktu, Lietuvos Respublikos teritorijų planavimo įstatymo 28 straipsnio 8 dalimi, Kompleksinio teritorijų planavimo dokumentų rengimo taisyklių, patvirtintų Lietuvos Respublikos aplinkos ministro 2014 m. sausio 2 d. įsakymu Nr. D1-8 „Dėl Kompleksinio teritorijų planavimo dokumentų rengimo taisyklių patvirtinimo“, 323.1 papunkčiu, atsižvelgdamas į Nuolatinės teritorijų planavimo komisijos 2017 m. birželio 21 d. protokole Nr. (21.96)-AR14-46 pateiktas išvadas ir į 2017 m. birželio 28 d. įgalioto asmens Juliaus Lapinsko prašymą pagal UAB „Pramonės turtas“ įgaliojimą Nr.2017-04-20 :

1. Tvirtinu pramonės parko teritorijos tarp Vilniaus plento, kelio Palanga-Šilutė, Lypkių gatvės ir geležinkelio detaliuoju planu, patvirtintu Klaipėdos miesto savivaldybės tarybos 2006 m. rugsėjo 28 d. sprendimu Nr. T2-285, nustatyti teritorijos tvarkymo ir naudojimo režimų reikalavimų – statinių statybos zonas ir statybos ribos išdėstymo principų koregavimą žemės sklype Lypkių g.12, Klaipėdoje, techninio projekto rengimo metu, nesukeliant naujų neigiamų padarinių gyvenimo ir aplinkos kokybei, nekeičiant privalomų teritorijų tvarkymo ir naudojimo režimo reikalavimų (pridedamas koregavimo brėžinys, sklypo planas ir aiškinamasis raštas).

2. Įpareigoju planavimo organizatorių ne vėliau kaip per 5 darbo dienas nuo teritorijų planavimo dokumento patvirtinimo dienos pateikti duomenis dokumento registravimui Lietuvos Respublikos teritorijų planavimo dokumentų registre.

3. Nustatau, kad detalojo plano koregavimas įsigilioja kitą dieną po jo įregistruavimo ir paskelbimo Lietuvos Respublikos teritorijų planavimo registre.

Šis įsakymas gali būti skundžiamas Lietuvos Respublikos administracinių bylų teisenos įstatymo nustatyta tvarka.

Savivaldybės administracijos direktorius

Saulius Budinas



Parengė
Architektūros poskyrio vyriausioji specialistė

Ona Petrutienė, tel. 39 61 60
2017-06-28

AIŠKINAMASIS RAŠTAS

PATVIRTINTA
Klaipėdos miesto savivaldybės
administracijos direktoriaus

2017 m. 29 d. įsakymu Nr. AD1-1680

1. BENDRA INFORMACIJA

Detaliojo plano koregavimas atliekamas remiantis šiais teritorijų planavimo dokumentais: Pramonės parko teritorijos tarp Vilniaus plento, kelio Palanga-Šilutė, Lypkių gatvės ir geležinkelio detaliojo plano, patvirtinto 2006-09-28 Klaipėdos miesto savivaldybės tarybos sprendimu Nr. T2-285. Numatomi šie detaliojo plano pakeitimai:

1. Statybos zonas ir ribų keitimas
2. Servituto (teisė tiesti, aptarnauti, naudoti požemines, antžemines komunikacijas (tarnaujantis daiktas) sumažinimas

Pagal pagal žemės sklypų Klaipėdoje, Lypkių g. 12 ir Lypkių g. 14 formavimo ir pertvarkymo projektą 2016-12-05 d., Nr. Ad1-3704 panaikinta sklypo riba, šis sprendinys įtrauktas į detaliojo plano koregavimo sprendimus.

Detaliojo plano "Pramonės parko teritorijos tarp Vilniaus plento, kelio Palanga-Šilutė, Lypkių gatvės ir geležinkelio detaliojo plano, patvirtinto 2006-09-28 Klaipėdos miesto savivaldybės tarybos sprendimu Nr. T2-285", statybos zonas ir statybos ribos pakeitimo brėžinyje nekeičiamos minėtu detaliuoju planu nustatytos sanitarinės apsaugos zonas (SAZ), taip pat sklype planuojama veikla nepakeis detaliuoju planu nustatyti sanitarinių apsaugos zonų, galima veiklos tarša neišeis už Klaipėdos LEZ zonos ribų. Atsižvelgiant į teritorijų planavimo įstatymo 28 str. 8 dalimi, ir kompleksinių teritorijų planavimo dokumentų rengimo taisyklį 318. 3 p., bei sanitarinės apsaugos zonos ribų nustatymo ir režimo taisyklės, patvirtintos Lietuvos Respublikos sveikatos apsaugos ministro 2004 m. rugpjūčio 19 d. įsakymu Nr. V-586 "Dėl sanitarinės apsaugos zonų ribų nustatymo ir režimo taisyklų patvirtinimo", SAZ koregavimas nepakliūna į koreguojamų reglamentų sąrašą.

Numatoma pastato veikla ir paslaugos – metalo gaminių, mašinų ir įrangos remontas (33.1 pagal EVKR), tiksliau, - 33.11 metalo gaminių remontas. Šiai veiklai nenustatomas SAZ, atsižvelgiant į 2004-08-19d įsakymą NR. V-589 dėl Sanitarinės apsaugos zonų ribų nustatymo ir režimo taisyklų patvirtinimo, bei neprivalomas poveikio aplinkai vertinimas ir atranka dėl poveikio aplinkai vertinimo. Pastate numatoma šlifavimo patalpa, kurioje iš pradžių metalo gaminiai ar technika nuvalomi, ir tada jie keliauja į dažymo patalpą, kur tie patys gaminiai ar technika nudažomi. Suremontuoti, pilnai paruošti gaminiai arba technika gali būti sandėliuami greta numatomoje lauko aikštėlėje. Šiai veiklai buvo atlikti poveikio aplinkai vertinimo procedūra. Veikla buvo numatoma Pramonės g. 17, tačiau užsakovas ją perkelia į gretimą tam pačiam užsakovui priklausantį sklypą Lypkių g. 12, taip atitolindamas veiklą nuo UAB "Espersen Lietuva" teritorijos ir sumažindamas galimą taršą.

Sklypas Klaipėdos m., Lypkių g. 12 (skl. kad. nr. 2101/0034:118), nuosavybės teise priklauso Lietuvos Respublikai. Sklypą nuomojasi UAB „Klaipėdos laisvosios ekonominės zonos valdymo bendrovė“ kuri sklypą pernomavusi UAB „Pramonės turtas“. Žemės sklypo (unik. nr. 4400-4045-7318) paskirtis kita, naudojimo būdas – komercinės paskirties objektų teritorijos.

Sklype užsakovai UAB „Pramonės turtas“ planuoja statyti automobilių stovėjimo aikštę ir paslaugų paskirties pastatą. Paslaugų pastato naudojimo paskirtis – metalo gaminių remontas (remonto dirbtuvės).

Siekiant ivykdyti užsakovo užduotis, techninio projekto rengimo metu įvedamos galiojančio 2006 metų detaliojo plano neesminiai pakeitimai, praplečiant leistiną statybos zoną ir statybos ribą, bei sumažinant servitutą.

Lietuvos Respublikos aplinkos ministro 2014 m. sausio 2 d. įsakymu Nr. D1-8 patvirtintų Kompleksinio teritorijų planavimo dokumentų rengimo taisyklį 315 punkte nustatyta, kad detaliojo plano sprendinių esmė keičiama, kai numatomiems detaliojo plano sprendiniams turi būti keičiami planavimo tikslai ir uždaviniai. Konkrečiu atveju numatomi atlikti Detaliojo plano sprendinių (užstatymo zonos) pakeitimai laikytini Detaliojo plano sprendinių esmės nekeičiančiais pakeitimais, nes dėl jų nereikia keisti Detaliojo plano tikslų ir uždaviniai. Sklypo užstatymo tankis ir intensyvumas nekeičiami.

Neesminius sklypo naudojimo apribojimus norima keisti reminatis LR teritorijų planavimo įstatymo 28 staripsnio 8 punktu.

Techninio projekto statybos etapiškumas:

Dažymo ir šratavimo dirbtuvės Klaipėdos m., Lypkių g. 12 statybos projektas numatomas trim etapais:

- Pirmu etapu numatoma dirbtuvė statyba.
- Antruoju etapu įrengiama rytinė aikštėlės dalis skirta pagamintos produkcijos laikymui ir sandėliavimui.
- Trečiu etapu numatomas įvažiavimas

2. DETALIOJO PLANO STATYBOS ZONOS IR STATYBOS RIBOS KOREGAVIMAS

Vadovaujantis kompleksinio teritorijų planavimo dokumentų rengimo taisyklį 318.3.1 p., techninio projekto rengimo metu keičiama statybos riba ir statybos zona. Ji išplečiama į šiaurę nuo esamos užstatymo zonos ribos, bei į rytinę sklypo pusę, taip sujungiant buvusių dviejų sklypų užstatymą. Naujo paslaugų pastato aukštis numatomas 15 m, neviršija detaliojo plano sprendimų. Nuo šiaurinės sklypų ribos neišlaikomas 3 metrų atstumas iki sklypų ribos, todėl gauti gretimų sklypų savininkų sutikimai (UAB „Klaipėdos laisvosios ekonominės zonos valdymo bendrovė“). Tai yra vienintelė galima pastato vieta sklype, nes tarp pastato ir pietinės sklypų ribos reikia palikti apie 20 m atstumą, skirtą technologiniams įrenginiams gabenti į remonto dirbtuvės, kur metalo gaminiai remontuojami. Nuo esamo pastato

išlaikomi priešgaisriniai atstumai iki kitų esamų pastatų. Pastatas atitraukiamas metrą nuo sklypo ribos, kad neužliptų ant inžinerinio koridoriaus, esančio kitame sklype (pagal kitą detalijų planą Žemės sklypo Klaipėdoje, Metalo g. 16, padalijimo plano, prilyginamo detaliojo teirorių planavimo dokumentui, patvirtinto Klaipėdos m.sav. administracijos direktorius 2013-01-22 įsakymu nr. AD1-203, statybos zonas ir statybos ribos pakeitimas, patvirtintas 2016-05-17, Nr. AD1-1553).

3. DETALIOJO PLANO SERVITUTO KOREGAVIMAS

Kadangi Lypkių g. 12 ir 14 sklypai yra sujungti į vieną, tai sujungianti ir užstatymo zona tarp sklypų. Dėl to sumažėja servituto plotas susisiekimo ir inžinerinių komunikacijų aptarnavimo objektų teritorijoje, ant jos numatoma pastato statyba. Reikalingi nauji servitutai, atsiradus poreikiui, nustatomi Civilinio kodekso reglamentuojama tvarka.

4. GAISRINĖ SAUGA

Užstatymo ribos tarp atskirų pastatų viršija 15 metrų atstumą – maksimalų atstumą tarp pastatų. Šis minimalus atstumas galioja tarp III atsparumo ugniai laipsnio pastatų, kai fasadų apdailos degumo klasė ne žemesnės kaip E, E_{FL}, E_L, F, F_{FL}, FL degumo statybos produktai. Jeigu neišlaikomi norminiai atstumai pateikiami Gaisrinės saugos pagrindiniuose reikalavimuose, reikia numatyti papildomas konstrukcines priemones – priešgaisrinius ekranus ar kitas, - gaisro prevencijai užtikrinti. Prie pastatų reikia numatyti tinkamus privažiavimus gaisrinei technikai, numatyti lauko priešgaisirnius stendus ir parengti evakuacijos planą. Tai sprendžiama techninių projektų rengimo metu. Projektuoant remtis šiais reglamentais:

- Gaisrinės saugos pagrindiniai reikalavimai 2016-03-02 įsakymas Nr. 1-65 (TAR, 2016-03-03, Nr. 4108)
- STR 2.01.01 (2):1999 "Esminiai statinio reikalavimai. Gaisrinė sauga" (žin., 2000, nr. 17-424);
- Visuomeninių statinių gaisrinės saugos taisyklės (žin., 2011, Nr. 8-378);

5. GENPLANOO IR INŽINERINIAI PROJEKTO SPRENDIMAI

Genplano sprendinai detaliai aptariami techniniame projekte. Esminiai sprendiniai:

- Ivažiavimas į sklypą numatomas iš Lypkių g. (daroma trečiu statybos etapu) Tam tikslui techninio projektu metu bus rengiama susisiekimo dalis pagal prisijungimo prie susisiekimo komunikacijų sąlygas, išduotomis 2016 02 03d. Nr. (21.98)-5 Klaipėdos miesto savivaldybės administracijos urbanistinės plėtros departamento direktoriaus. Numatomos pagrindinės transporto priemonės, atvyksiančios į teritoriją: lengvieji automobiliai – darbuotojų ir klientų, mikroautobusai, epizodinis sunkiojo transporto atvykimas – gamybai reikalingų medžiagų atvežimas ir paruoštos produkcijos išvežimas.

- Projektuoame sklype yra esami dujotiekio ir elektros tinklai. Projektiniai sprendiniai nepažeidžia esamų tinklų apsaugų zonų. Išlaikomi normatyviniai atstumai iki jų.

- Po projektuojama aikštelių patenka ankstesniu projektu į gretimą sklypą suprojektuoti vandentiekio ir lietaus nuotekų tinklai. Ankstensis projektas buvo parengtas numatant galimybę į suprojektuotus tinklus pajungti projektuojamos aikštelių lietaus nuotekas bei dranažą. Senas rašytinis pritarimas naikinamas, numatoma anksčiau suprojektuotų lietaus ir drenažo tinklų korekcija. Taip pat ties sklypo riba paliktas atvadas elektros ir ryšių tinklų prie kurių namatoma prijungti šiame projekte projektuojamą aikštelių apšvietimą, kontrolės postą ir kita. (žr. suvestinis inžinerinių tinklų planas 2L-2015-21.3-TP-SP-01). Dujos pajungimos nuo Pramonės g. 17 einančio dujų vamzdžio d500. Vandentiekis ir buitinė kanalizacija pajungianta į Lypkių gatvėje einančius centralizuotus vandentiekio ir nuotekų tinklus. Gauti gretimų sklypų savininkų sutikimai (sklypų Lypkių g. 12 ir Pramonės g. 17 valdytojas tas pats), bei Klaipėdos miesto infrastruktūros skyriaus sutikimas dėl inžinerinių komunikacijų pasiūlymų.

- Esami želdiniai pertvarkomi (kertami, persodinami) remiantis "Saugotinų medžių ir krūmų kirtimo, persodinimo ar kitokio pašalinimo atveju, šių darbų vykdymo ir leidimų šiems darbams išdavimo, medžių ir krūmų vertės atlyginimo tvarkos aprašu", patvirtintu Lietuvos Respublikos aplinkos ministro 2008 m. sausio 31 d. įsakymu Nr. D1-87. Numatoma menkaverčių krūmų ir medžių kirtimas.

. Projektutojas privalo numatyti minimalų želdynų įrengimą sklype - 15 %, vadovaujantis LR aplinkos ministro 2007 m. gruodžio 21 d. įsakymu Nr. D1-694 "Dėl atskirų rekreacinės paskirties želdynų plotų normų ir priklausomų želdynų normų (plotų) nustatymo tvarkos aprašo"


- Ties Lypkių gatve yra esamas pėsčiųjų ir dviračių takas. Prie jo numatoma prisijungti, žr. genplano sprendinius. Arčiausiai jėjimo numatomos neigaliųjų parkavimo vietas, taip pat numatomas silpnaregių vedimo takas, taip pat numatytais perejos pėsčiųjų ėjimo vietose.

- Lypkių g. 12 sklype, už naujai projektuojamo remonto dirbtuvį pastato numatoma technologinė aikštélė gaminiamis laikyti, danga – betoninės trinkelės. Lietus nuvedamas į žemiausias vietas šalia pastato, žr. vertikalinį planą.

PV Vytautas Grykšas
Vardas pavardė


parašas

2017 m. 2017-06-27 Sutarymo Nr. 1680

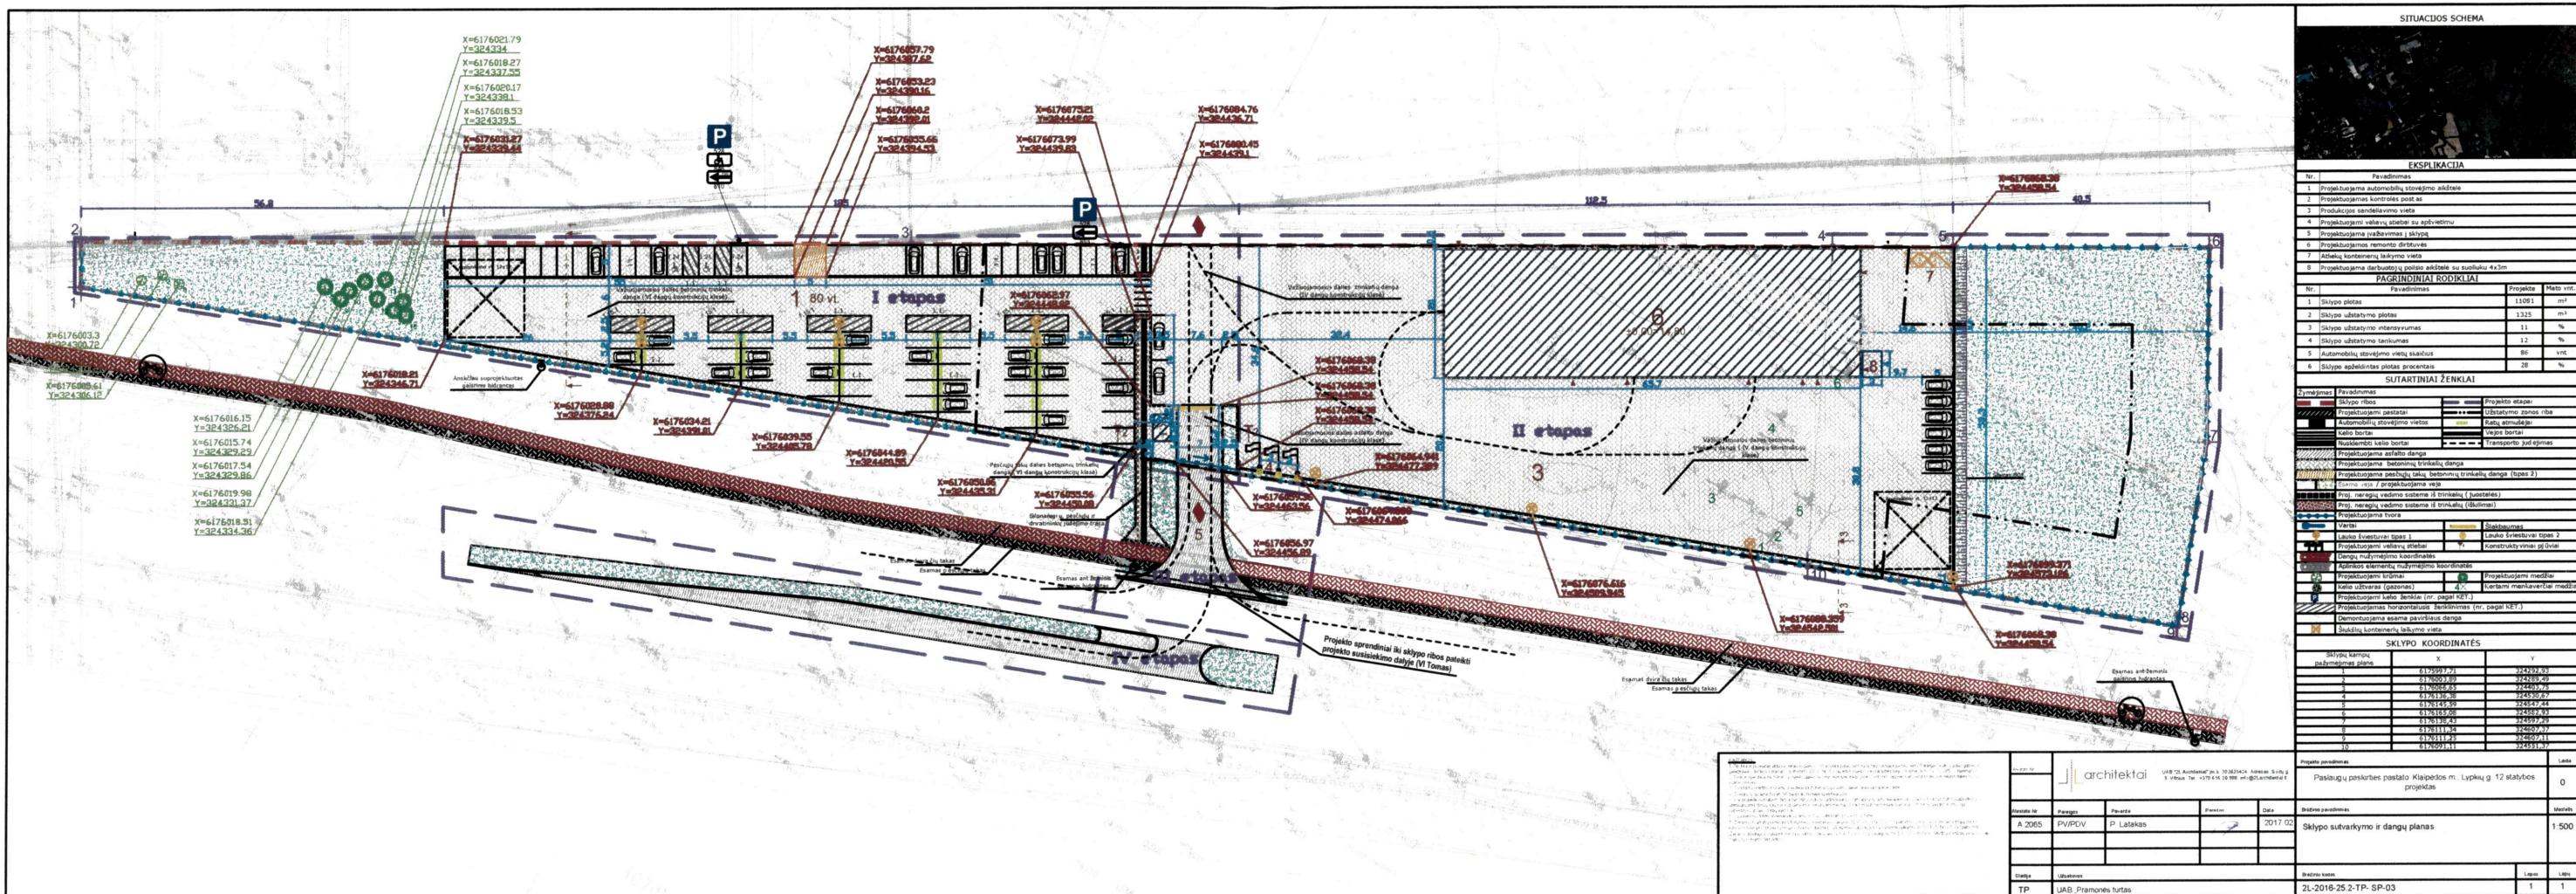

Pramonės parko teritorijos tarp Vilniaus plento, kelio Palanga-Šilutė, Lypkių gatvės ir geležinkelio detaliusis planas (iškarpa), 2006-09-28, Nr. T2-285

Sklypo (io dalies) kampų žymėjimas plane

Sklypo kampų koordinatės

	X	Y
1	6175997.71	324292.93
2	6176003.89	324289.49
3	6176066.65	324403.75
4	6176136.38	324530.67
5	6176145.59	324547.44
6	6176165.08	324582.93
7	6176138.43	324597.29
8	6176111.34	324607.37
9	6176111.25	324607.11
10	6176091.11	324551.37

ESAMOS SANITARINĖS APSAUGOS ZONOS

SÜDERINTA
Architektūros ir miest
architektūros poskyrio
Marijus Mockus
2011 m.

[Handwritten signature]

**Urbanistinės
departamento
Kastytis Ma**

<p><u>SKLYPO VALDYTOJO IR KAIMYNINIŲ SKLYPŲ VALDYTOJU DERINIMAI</u></p> <p><u>UAB "PRAMONĖS TURTAS".</u></p>  <p style="text-align: right;"></p> <p><u>UAB "KLAIPÉDOS LAISVOSIOS EKONOMINĖS ZONOS VALDMO BENDROVĖ"</u></p> <p></p>
<p><u>SUDERINTA,</u> <u>čia pastabomis</u></p> <p>Klaipėdos LEZ valdymo bendrovė Generalinio direktoriato pavaduotojas Raimundas Bakas</p> <p>2005 05 25 A.</p>

Sklypo (jo dalies) kampų žymėjimas plane	Sklypo kampų koordinatės	
	X	Y
1	6175997.71	324292.93
2	6176003.89	324289.49
3	6176066.65	324403.75
4	6176136.38	324530.67
5	6176145.59	324547.44
6	6176165.08	324582.93
7	6176138.43	324597.29
8	6176111.34	324607.37
9	6176111.25	324607.11
10	6176091.11	324551.37

The diagram shows five horizontal lines representing different boundaries or zones. From top to bottom:

- DETALIOJO PLANO RIBA**: Solid black line.
- DETALIOJO PLANO PAKETIMU TP RENGIMO METU RIBA**: Solid green line.
- ESAMU ŽEMES SKLYPU RIBOS**: Dashed red line.
- PANAIKINTA ŽEMES SKLYPO RIBA**: Dashed red line with a cross mark at its intersection with the green line.
- ESAMA UŽSTATYMO ZONOS RIBA**: Dotted black line.
- KOREGUOJAMA UŽSTATYMO ZONOS RIBA**: Dashed blue line.

On the far left, there is a vertical column of text: "temines, lentis". Above the diagram, the title "SUARTINIAI ŽYMEJIMAI" is displayed.

SUTARTINIAI ŽYMĖJIMAI

	DETALIOJO PLANO RIBA		
	DETALIOJO PLANO PAKETIMŲ TP RENGIMO METU RIBA		
	ESAMŲ ŽEMĖS SKLYPŲ RIBOS		
	PANAIKINTA ŽEMĖS SKLYPO RIBA		
	ESAMA UŽSTATYMO ZONOS RIBA		
	KOREGUOJAMA UŽSTATYMO ZONOS RIBA		
	STATYBA ANT SKLYPO RIBOS (ESAMA IR NAUJAI NUMATOMA)		
	ESAMOS SANITARINĖS APSAUGOS ZONOS		
	PROJ. STATOMŲ STATINIŲ ZONA		
	ESAMA STATOMŲ STATINIŲ ZONA		
	ESAMI STATINIAI		
K	KOMERCIINĖS OBJEKTŲ TERITORIJOS		
I	SUSISIEKIMO IR INŽINERINIŲ KOMUNIKACIJŲ APTARNAVIMO OBJEKTŲ TERITORIJOS		
	SERVITUTAI		NAIKINAMI SERVITUTAI
	INŽINERINIŲ TINKLŲ KORIDORIUS		
1	KOORDINUOTI SLYPU KAMPAI IR JU NUMERIAI		
	IVĀŽIAVIMAS - IŠVĀŽIAVIMAS, EISMO KRYPTIS		
1 / 1500	SKLYPO NUMERIS / SKLYPO PLOTAS m ²		
1 3	2 4	PRIVALOMIEJI TERITORIJOS TVARKYMO REŽIMO REIKALAVIMAI: 1- TERITORIJOS NAUDОJIMO BŪDAS 2 - PASTATУ AUKSTIS (m)	3 - UŽSTATYMO TANKIS 4 - UŽSTATYMO INTENSIVUMAS

PRIVALOMIŲJŲ NAUDÖJIMO REGULAMENTAS

Alma Vilnietė | Papildomi teritorijos naudojimo reglamentai

teritorijos (jų dalies) Nr	sklypo (jų dalies) Nr	sklypo (jų dalies) plotas,	leistinės pastatų aud. sk.					uzstatymo intensyvumas arba uzstatymo tūro tankis	uzstatymo intensyvumas arba uzstatymo tūro tankis
			territorių naudojimo lėšas	žemės naudojimo plotas	žemės naudojimo būdai	miu žemės paviršius, m ²	alitinių į m.		
21	21	7789	Paslaugų territoria PA	Kitos paskirties žemė KT	Konkretes paskirties objektų tankis k. 317	18m	32.80	50	160*
			Inžinerinė	Kitos paskirties	Stasiadomo ir inžinerinių				Pramones infrastruktūros jmonių kompleksas

Aukštumų teritorijos naudojimo reglamentas					
pas.	gabiamų žemės sklypų dydžiai	prisklausomų žemės ir žemės teritorijos dydžiai, ha	įstaigų paskaitos	statinių paskirtys	kiti reglamentai
ur ros	mažinimai, m ²	didinimai, m ²	<i>Zemės sklypų didinimas</i> <i>ž. Tereitorijos</i> <i>mažinimas</i>	<i>Statinių paskirtys</i> <i>didinimas</i>	<p>VI Elektros linijų aplinkos žemės IX Dugnų aplinkos žemės XIV gamybos ir komercinių objektų aplinkos XVII taurės ir kaučiukų aplinkos žemės</p> <p>A test</p>

* tūrio tankis neskaičiuojamas, o nurodomas ankščiau galiojusio detalojo plano nurodyt as užstatymo tanki s

2017-06-21

UAB "2L Architektai
8, Vilnius, Tel.

UAB "2L Archit"
B. Vilnius Tel:

Dažymo ir šratavimo dirbtuvų Lypkių g. 12, Klaipėdoje, statybos

+370 610 20 966, info@2Larchitektur.de

[View Details](#) | [Edit](#) | [Delete](#)

Parsasas Data Briežinio pavadinimas Mastelis

2017 Pramonės parko teritorijos tarp Vilniaus plento, kelio Palanga-Silutė, Lypkių gatvės ir

geležinkelio detalijojo plano, patvirtinto 2016-09-28 Klaidės miesto savivaldybės tarybos sprendimui Nr. T2-285 statybos zonos ir statybos ribos nakeitumas techninių projektų

sprendimų Nr. 12-288, statybos ženklas ir statybos ribos pakankinės techninės projekto rengimo metu

Table 1. Summary of the main characteristics of the four groups of patients.

10. The following table shows the number of hours worked by 1000 employees.

Brėžinio kodas **Lapas** **Lapų**