



**KLAIPĖDOS MIESTO SAVIVALDYBĖS  
ADMINISTRACIJOS DIREKTORIUS**

**ĮSAKYMAS  
DĖL ŽEMĖS SKLYPO KLAIPĖDOJE, KLAIPĖDOS G. 6, PLANO, PRILYGINAMO  
DETALIOJO TERITORIJŲ PLANAVIMO DOKUMENTUI, PATVIRTINIMO**

2012 m. liepos 19 d. Nr. AD1-1705  
Klaipėda

Vadovaudamasi Lietuvos Respublikos vietos savivaldos įstatymo (Žin., 1994, Nr. 55-1049; 2008, Nr. 113-4290; 2009, Nr. 159-7206) 29 straipsnio 8 dalies 2 punktu, Lietuvos Respublikos teritorijų planavimo įstatymo (Žin., 1995, Nr. 107-2391; 2004, Nr. 21-617; 2009, Nr. 159-7205) 21 straipsnio 3 dalimi, Žemės sklypo plano, prilyginamo detaliojo teritorijų planavimo dokumentui, rengimo, derinimo ir tvirtinimo miestų teritorijose tvarkos aprašo, patvirtinto Lietuvos Respublikos Vyriausybės 2010 m. liepos 21 d. nutarimu Nr. 1124 (Žin., 2010, Nr. 91-4815), 40 punktu, atsižvelgdama į uždarnosios akcinės bendrovės „Studija 33“ 2012-07-13 raštą Nr. R/S-015,



t v i r t i n u žemės sklypo Klaipėdoje, Klaipėdos g. 6, planą, prilyginamą detaliojo teritorijų planavimo dokumentui (sprendinių brėžinys pridedamas).

Šis įsakymas gali būti skundžiamas Lietuvos Respublikos administracinių bylų teisenos įstatymo nustatyta tvarka Klaipėdos apygardos administraciniam teismui Galinio Pylimo g. 9, Klaipėda, per 1 mėnesį nuo individualaus akto paskelbimo dienos.

Savivaldybės administracijos direktorė



Judita Simonavičiūtė

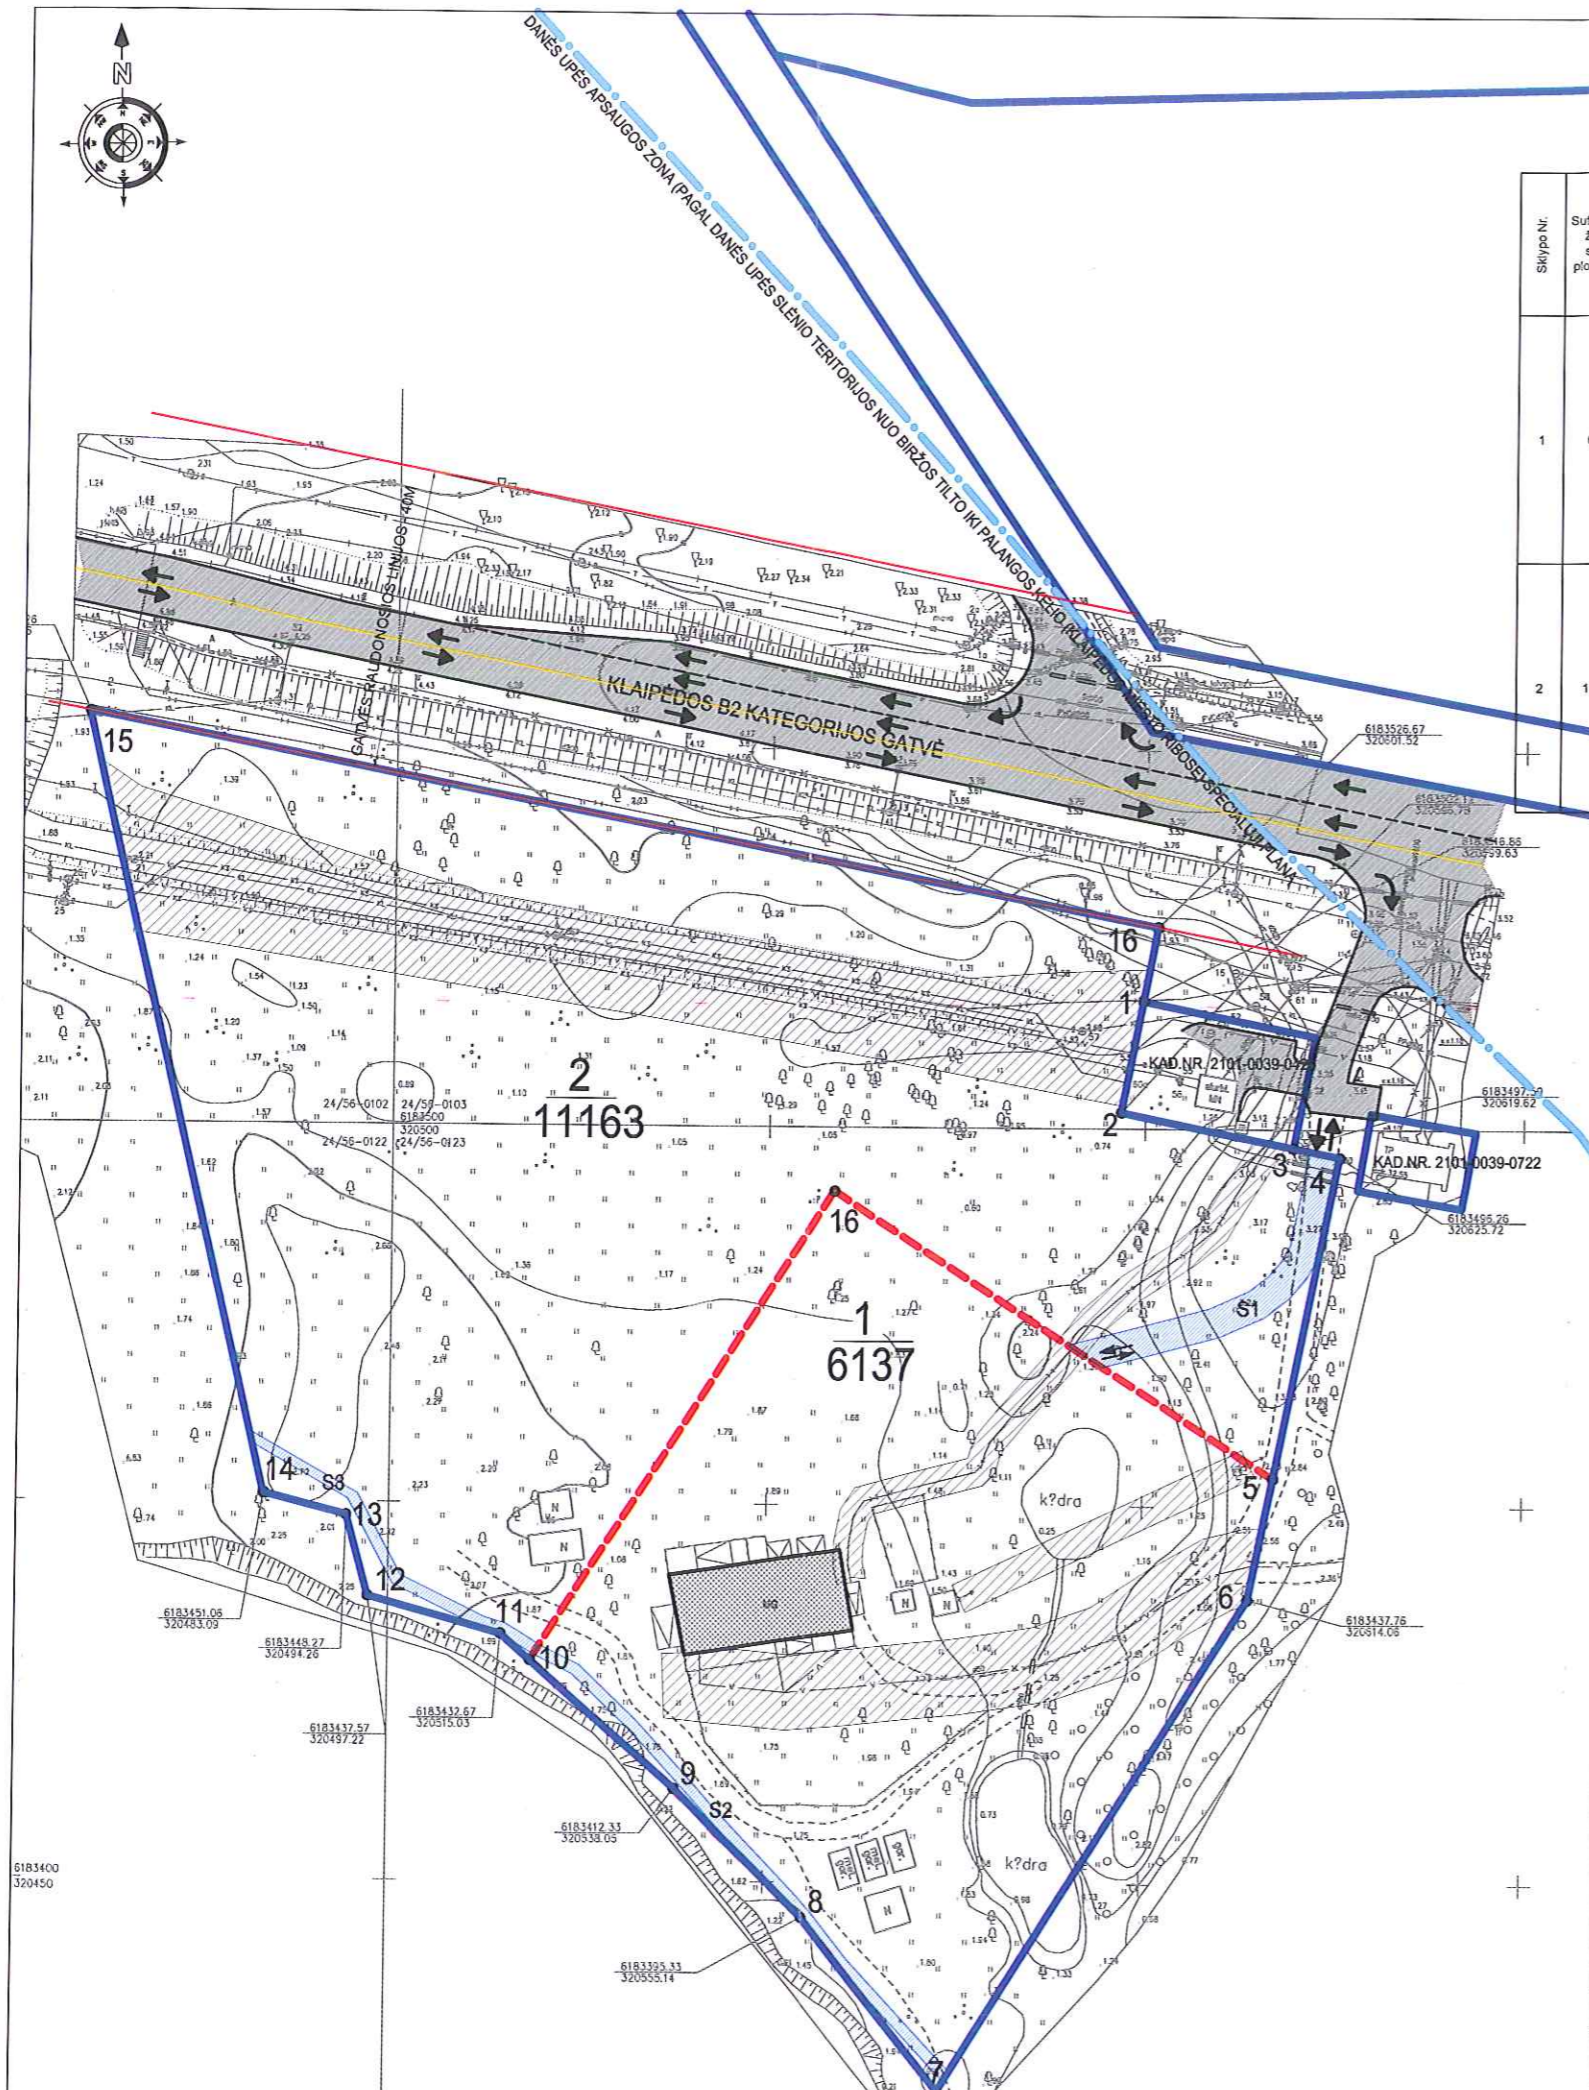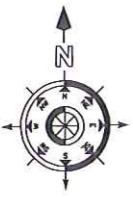

Sklypo Nr.	Suformuoto žemės sklypo plotas (m²)	Sklypo kampų žymėjimas	Sklypo kampų koordinatės		Žemės sklypo ribų ilgiai		Žemės sklypo naudojimo paskirtis, naudojimo būdas ir pobūdis	Statinių aukštis (m)	Užstatymo tankumas	Duomenys apie žemės naudojimo apribojimus		Žemės sklypo duomenys			
			X	Y	Sklypo kampų Nr.	Atstumas (m)				Spec. žemės naudojimo sąlygos	Servitutas	Formuojamų sklypų adresas	Suformuoto žemės sklypo savininkas (naudojotojas)	Su dokumentu patvirtintais sprendimais ir priemonėmis	Savivaldybė
1	6137	5 6 7 8 9 10 16	6183453.79	320617.25	5-6	16.34	1. Žemės sklypo paskirtis - žemės ūkio paskirties žemė	10	0.06	1. Vandentiekio, lietaus ir fekalinės kanalizacijos tinklų ir (renginių) apsaugos zonos (XLIX); 2. Ryšių linijų apsaugos zonos (I); 3. Elektros linijų apsaugos zonos (VI); 4. Vandens telkinių apsaugos juostos ir zonos (XXIX).	S1 - Kelių servitutas - teisė naudotis pėsčiųjų taku (Viešpatujantis daiktas); S1. Kelių servitutas - teisė važiuoti transporto priemonėmis (Viešpatujantis daiktas); S2. Kelių servitutas - teisė važiuoti transporto priemonėmis (Tarnaujantis daiktas).	Klaipėdos miesto	Klaipėdos g 6	UAB "RASA"	Su dokumentu patvirtintais sprendimais ir priemonėmis
			6183437.76	320614.06	6-7	76.85									
			6183372.40	320573.63	7-8	23.46									
			6183395.33	320555.14	8-9	24.11									
			6183412.33	320538.05	9-10	25.48									
			6183429.21	320518.96	10-16	73.93									
6183491.52	320558.74	16-5	69.62												
2	11163	1 2 3 4 5 16 10 11 12 13 14 15 16	6183516.85	320599.63	1-2	15	1. Žemės sklypo paskirtis - žemės ūkio paskirties žemė.	0	0	1. Vandentiekio, lietaus ir fekalinės kanalizacijos tinklų ir (renginių) apsaugos zonos (XLIX); 2. Ryšių linijų apsaugos zonos (I); 3. Elektros linijų apsaugos zonos (VI); 4. Vandens telkinių apsaugos juostos ir zonos (XXIX).	S1 - Kelių servitutas - teisė naudotis pėsčiųjų taku (Tarnaujantis daiktas); S1. Kelių servitutas - teisė važiuoti transporto priemonėmis (Tarnaujantis daiktas); S3. Kelių servitutas - teisė važiuoti transporto priemonėmis (Tarnaujantis daiktas).	Klaipėdos miesto	Klaipėdos g 6	UAB "RASA"	Su dokumentu patvirtintais sprendimais ir priemonėmis
			6183502.12	320596.78	2-3	23.30									
			6183497.50	320619.62	3-4	6.21									
			6183496.26	320625.71	4-5	43.31									
			6183453.79	320617.25	5-16	69.62									
			6183491.52	320558.74	16-10	73.93									
			6183429.21	320518.96	10-11	5.24									
			6183432.68	320515.03	11-12	18.47									
			6183437.57	320497.22	12-13	11.10									
			6183448.27	320494.26	13-14	11.51									
			6183451.05	320483.09	14-15	106.01									
			6183554.26	320458.86	15-16	145.30									
			6183526.67	320601.52	16-1	10									

**SUTARTINIAI ŽYMĖJIMAI**

$\frac{1}{2}$	SKLYPO NUMERIS
$\frac{2}{2}$	SKLYPO PLOTAS KV.M.
	GATVĖS RAUDONOSIOS LINIJOS
	ESAMŲ SKLYPŲ RIBOS
	FORMUOJAMO SKLYPO RIBA
	ESAMŲ PASTATAI
	ESAMA B2 KATEGORIJOS KLAIPĖDOS GATVĖ
	PLANUOJAMAS PRIVAŽIAVIMAS
	ĮVAŽIVIMAS-IŠVAŽIVIMAS, EISMO KRYPTIS
	ESAMŲ INŽINERINIŲ TINKLŲ APSAUGOS ZONOS
	SERVITUTAI
	DANĖS UPĖS APSAUGOS ZONA (PAGAL DANĖS UPĖS SLĖNIO TERITORIJOS NUO BIRŽOS TILTO IKI PALANGOS KELIO (KLAIPĖDOS Miesto RIBOSE) SPECIALŪJĮ PLANĄ, PATVIRTINTĄ KLAIPĖDOS Miesto SAVIVALDYBĖS ADMINISTRACIJOS DIREKTORIAUS 2010 M. SPALIO 22 D. ĮSAKYMU NR. AD-1-1872.
	GATVĖS AŠIS



**PASTABOS:**  
1. SERVITUTŲ S1, S2, S3 VIETA TIKSLINAMA VIETOJE;  
2. PLANUOJAMOJE TERITORIJOJE TVARKYBOS DARBUS IR PLANAVIMO DOKUMENTUS RENGTI PAGAL ATLIKTUS ISTORINIUS TYRIMUS IR NUSTATYTAS MAŽOJO TAURALAUKIO ISTORINIO PARKO REIKŠMINGUMĄ LEMIANČIAS VERTINGĄSIAIS SAVYBES.

Atestato Nr.	<b>S33</b> STUDIJAS33	Danės g.43, Klaipėda www.s33.lt ; info@s33.lt			
16946	DPS:	M.ŠEŠKAUSKAS	2012	ŽEMĖS SKLYPO KLAIPĖDOJE KLAIPĖDOS G. 6, PLANAS PRILIGINAMAS DETALIOJO TERITORIJŲ PLANAVIMO DOKUMENTUI	
	BRAIŽĖ:	R. SOSIDKO	2012		
				ŽEMĖS SKLYPO PLANAS (SPRENDINIŲ BRĖŽINYS) M 1:1000	Laida: 1
				Lapas: 1	Lapų: 1