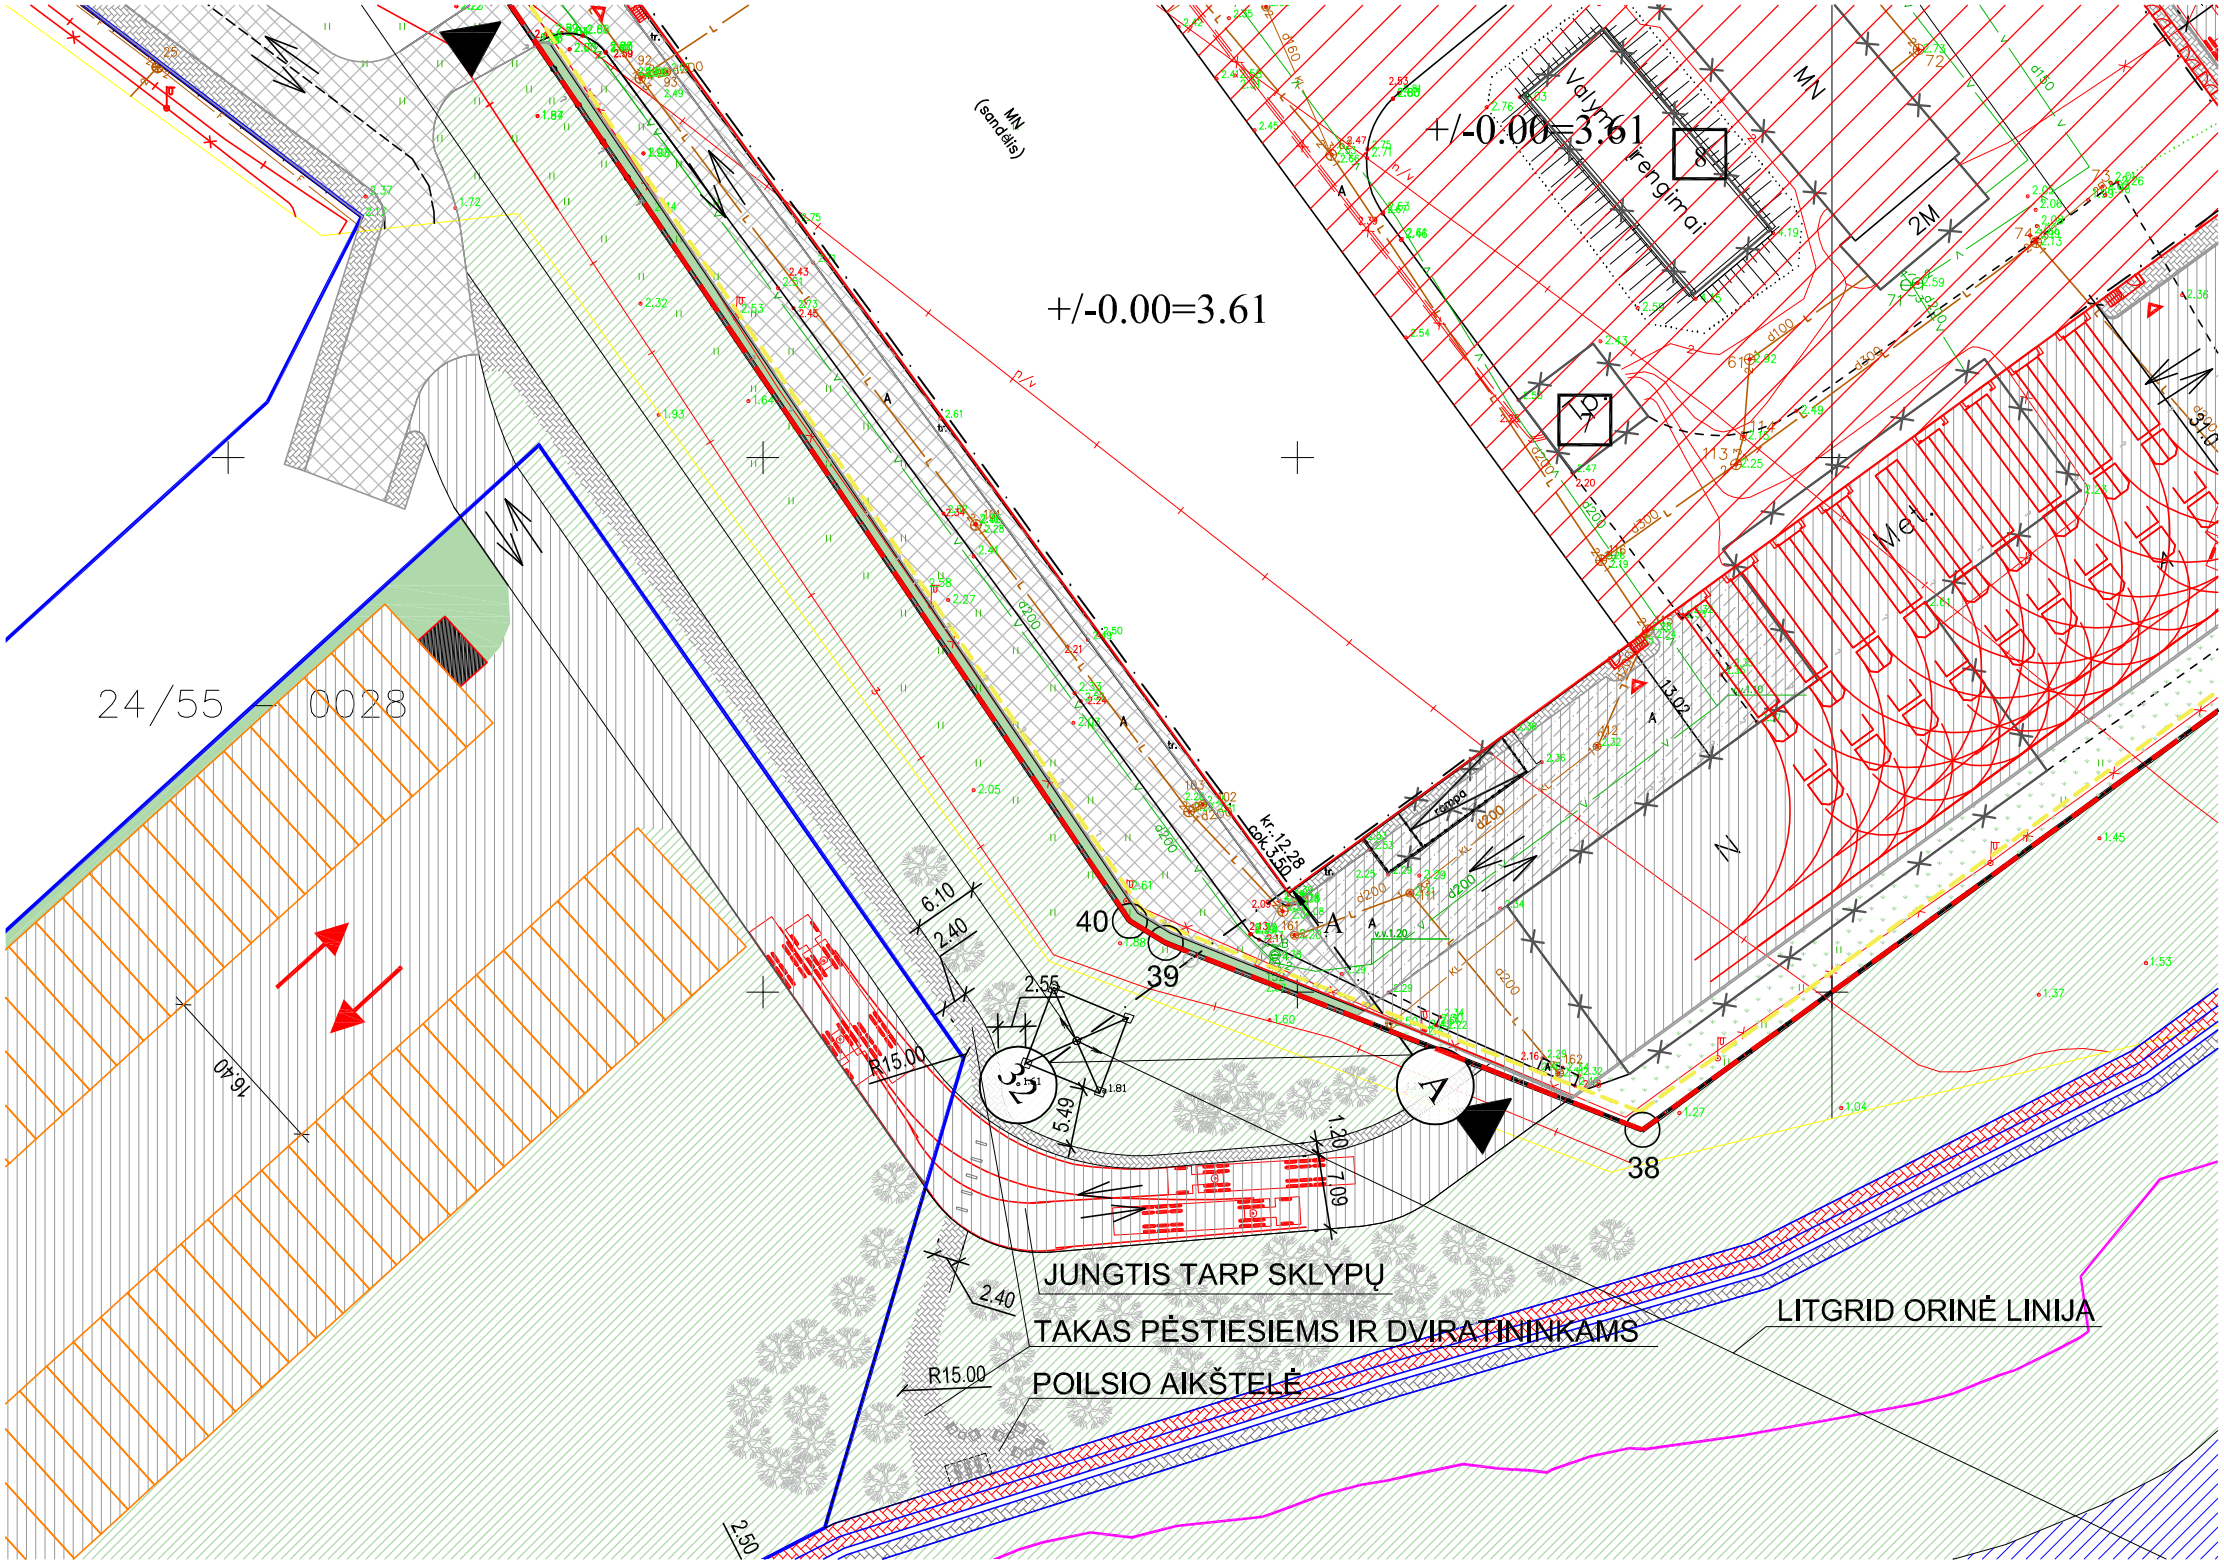
+/-0.00=3.61
+/-0.00=3.61
MN
(sandėlis)
Valymo
įrenginiai
8
7
2M
MN
N
Met.
24/55 – 0028
kr. 12.28
col.3.501
40
39
38
A
A
3.5
6.10
2.40
2.55
R15.00
5.49
1.20
7.09
16.40
2.40
R15.00
2.50
13.02
JUNGTIS TARP SKLYPŲ
TAKAS PĖSTIESIEMS IR DVIRATININKAMS
POILSIO AIKŠTELĖ
LITGRID ORINĖ LINIJA