


Priedas Nr. 1 Siūlomoms planuoti teritorijos schema žemėlapyje

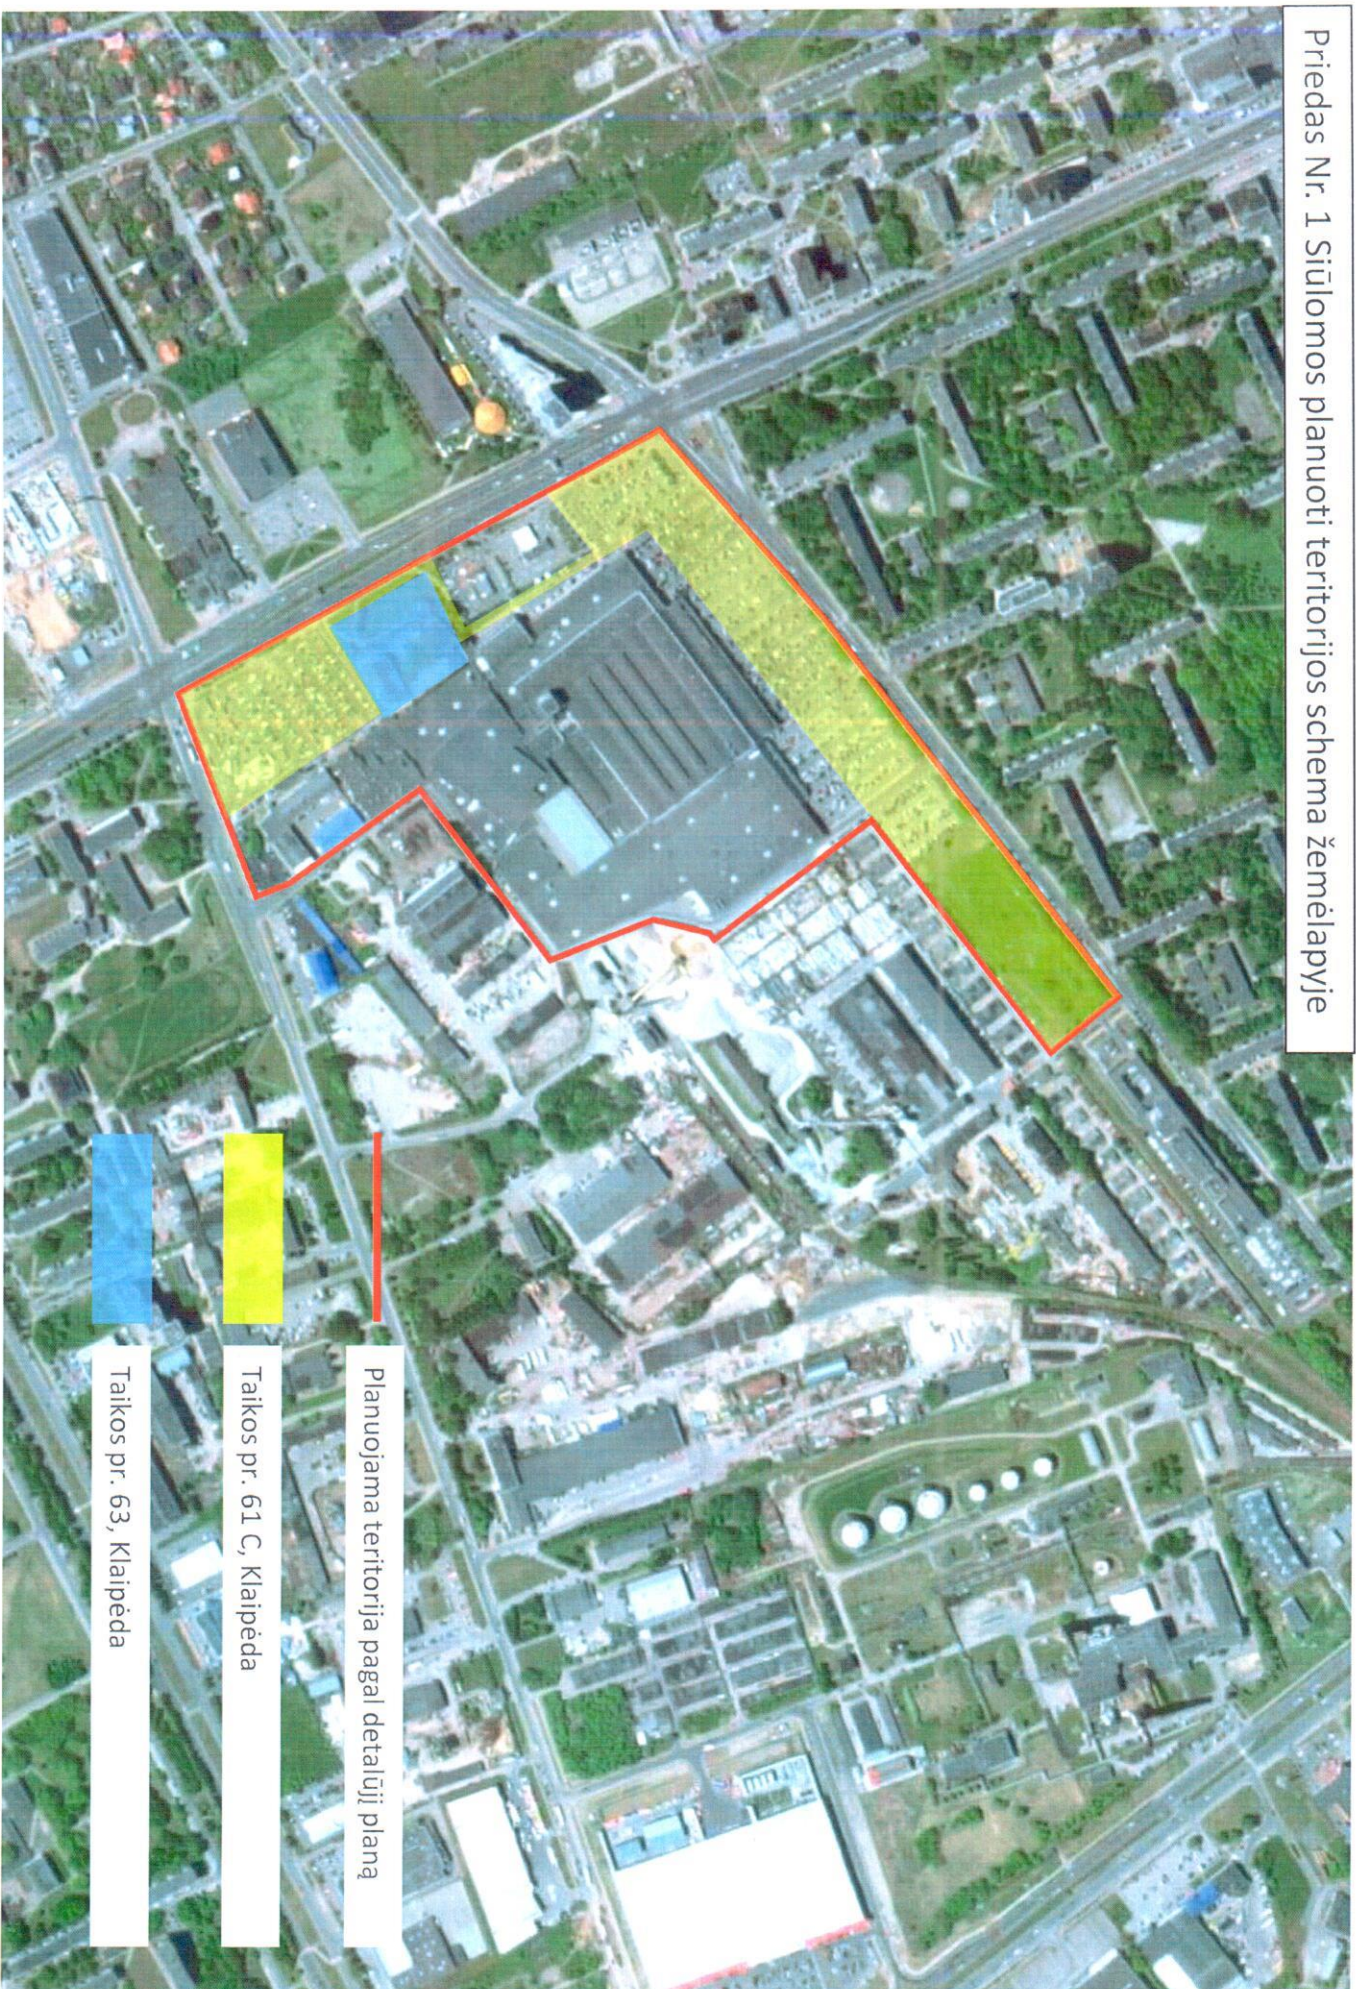

Planuojama teritorija pagal detalųjį planą

Taikos pr. 61 C, Klaipėda

Taikos pr. 63, Klaipėda