




FASADAS 1-6 M1:100

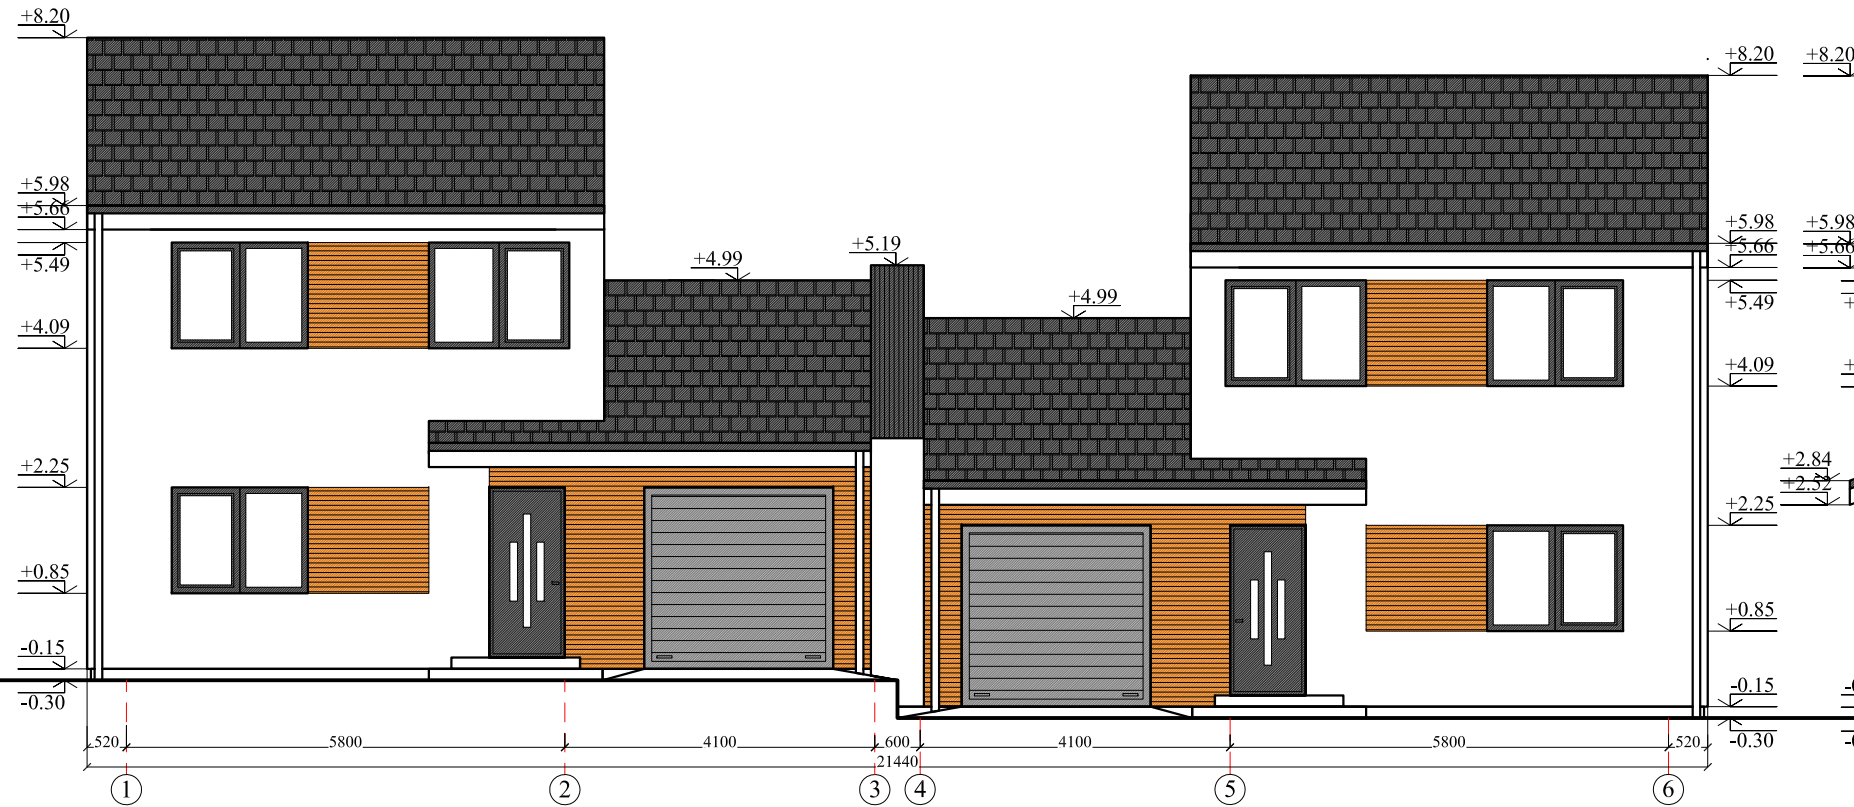


FASADAS B-A M1:100

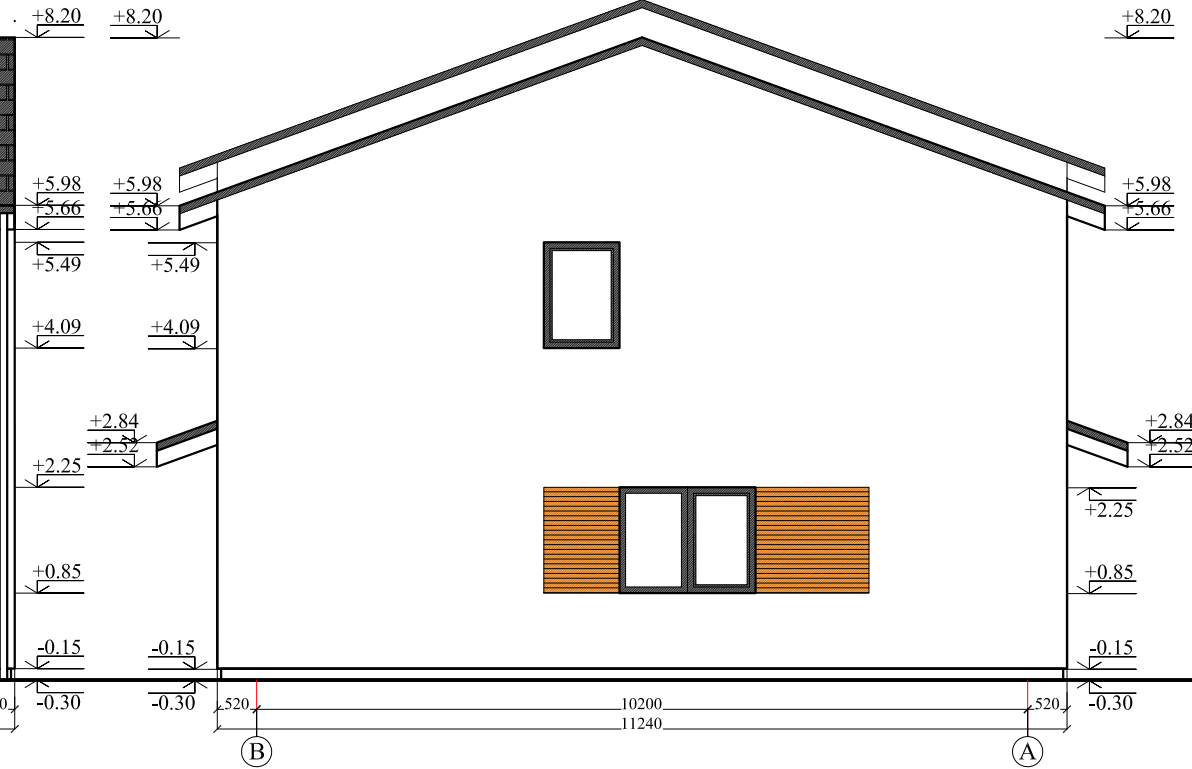

FASADAS 6-1 M1:100

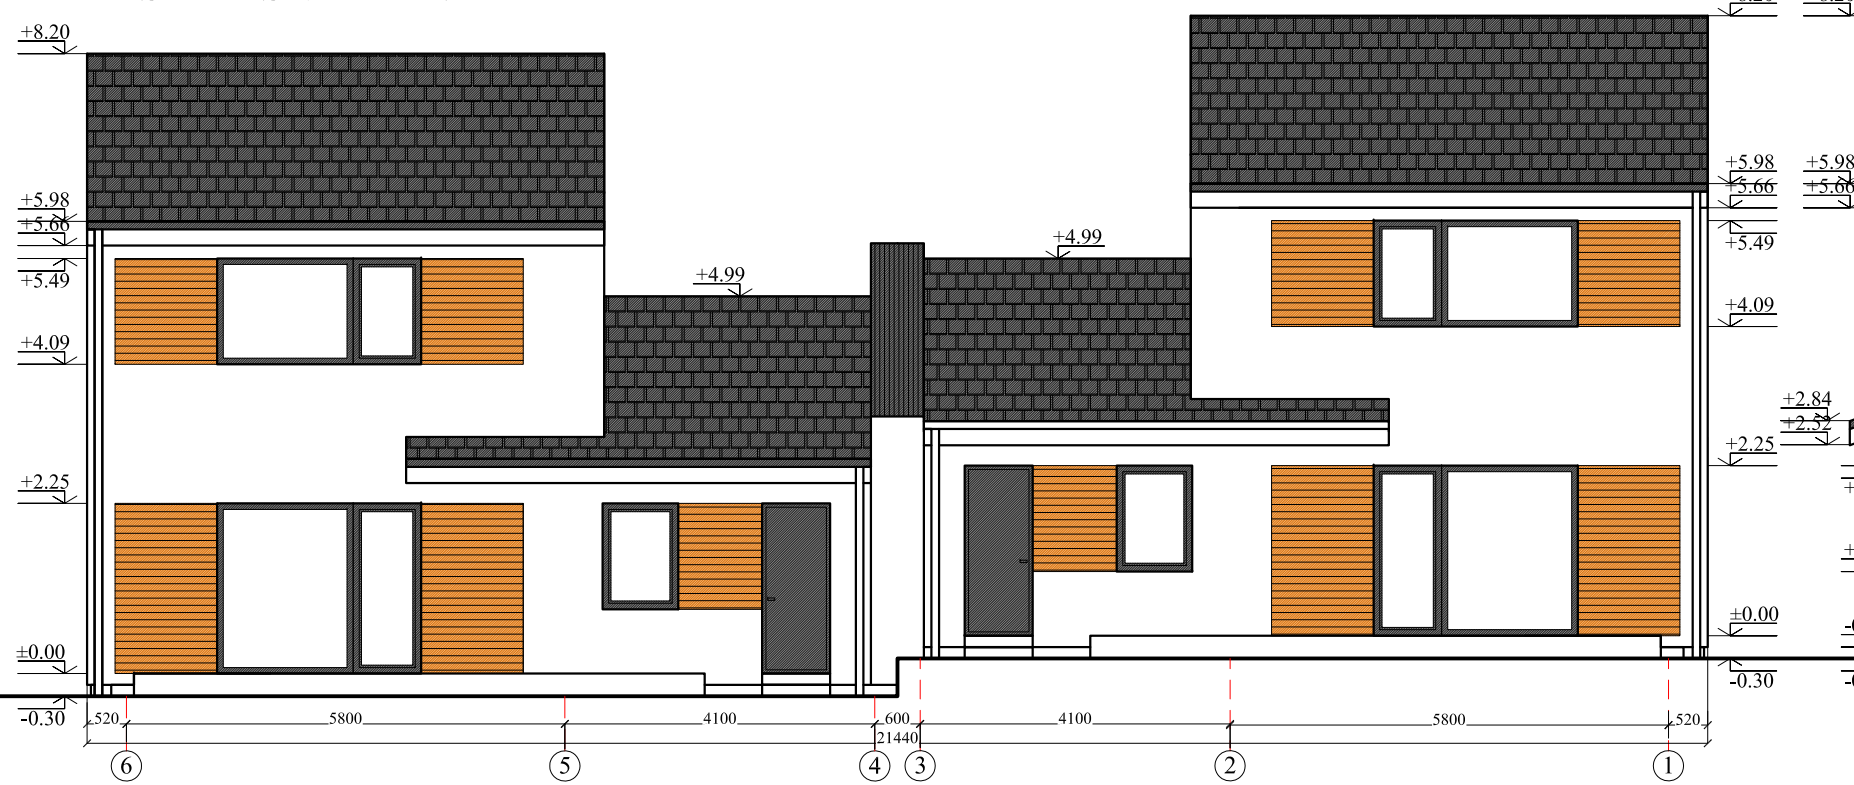

FASADAS A-B M1:100

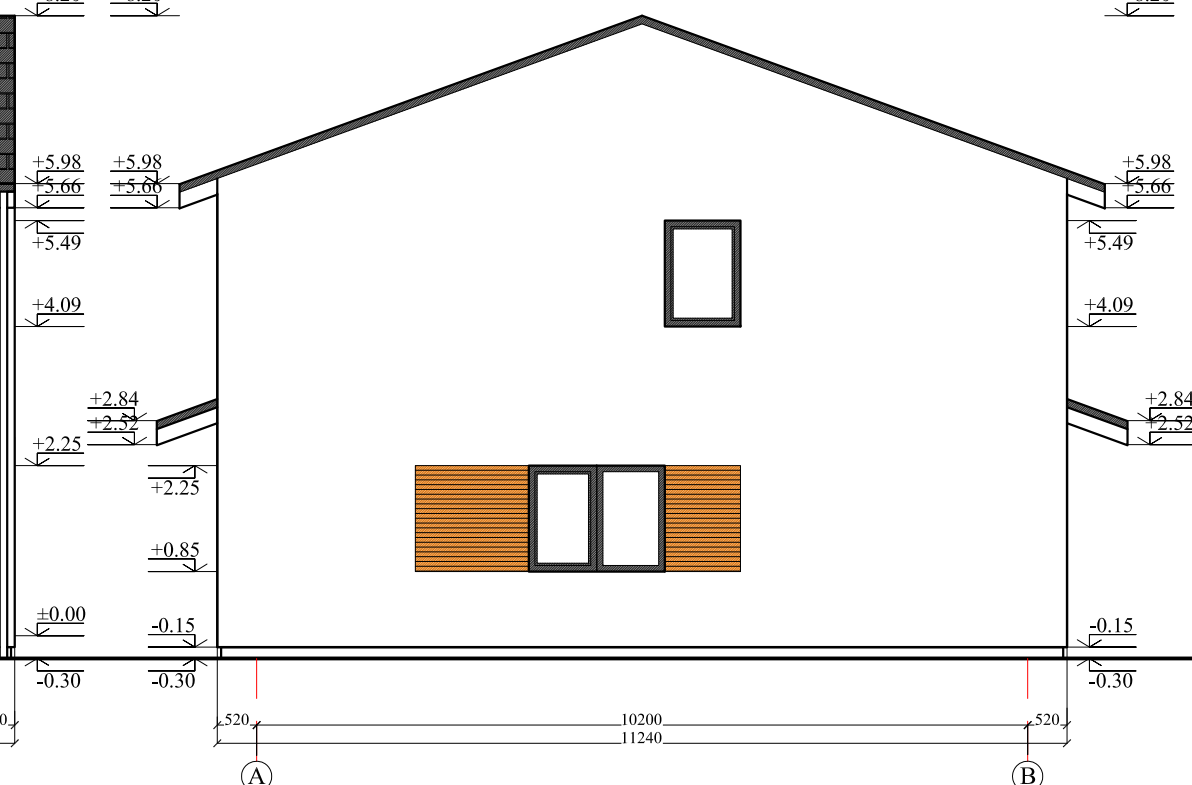

FASADŲ APDAILOS LENTELE:

FASADO ELEMENTAI	APDAILA	SPALVA	ETALONAS
LANGAI/DURYS	PLASTIKAS	TAMSAI PILKA	
STOGAS	ČERPĖS	PILKA	
KAMINAI	SKARDA	PILKA	
STOGO PAKALIMAS	MEDINĖS DAILYLENTĖS	PILKA	
SIENOS	DAŽYTAS TINKAS	BALTA / ŠV. RUDA	
COKOLIS	STRUKTŪRINIS TINKAS	PILKA	



Architektas Mindaugas Astrauskas ind.veiklos pažym. nr.: 607476 el. paštas: mindaugasastrauskas54@gmail.com, tel.nr.: +370-605-56009				OBJEKTAS	DVIJŲ BUTŲ GYVENAMOJO NAMO, KLAIPĖDOJE, VĖJO G.23, STATYBOS PROJEKTAS PRIEŠPROJEKTINIS PASIŪLYMAS sklypo kad. nr.: 2101/0039:998	
AT. NR.				BRĖŽINYS	Laida	
A 37826	PV	K.RAŠIMIENĖ	2018.04	FASADAI 1-6, 6-1, A-B, B-A M1:100	0	
A 1509	ARCH	E.AKAČEROVSKYTĖ	2018.04		Lapas	Lapų
TDP	UAB "GUTMIKSAS" Su projektuojamais sprendimais susipažinau ir tvirtinu:			TDP-1805	1	8