


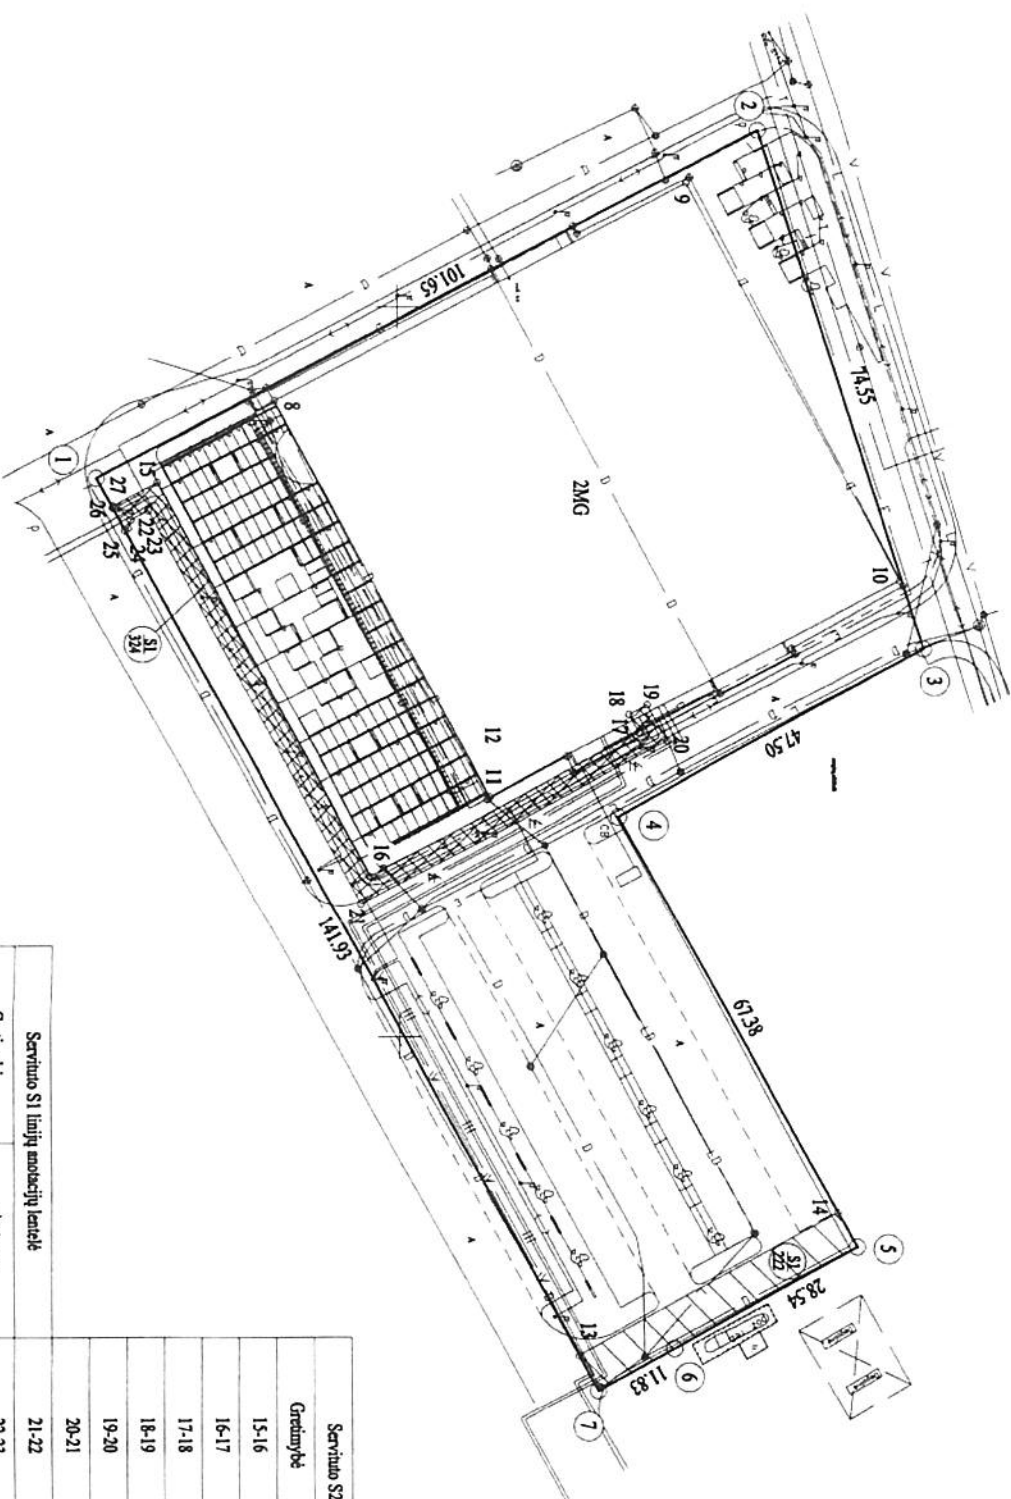

# ŽEMĖS SKLYPO PLANAS M 1:1000 Sklypo plotas 9695 m<sup>2</sup>

Nekilnojamojo turto objektų kadastrinių matavimų ir kadastro duomenų surinkimo bei tikslinimo laisvykių 3 priedas

2017.04.00



Servitūto S1 linijų matavimų lentelė	
Gretimybė	Atstumas
5-6	28.54
6-7	11.83
7-13	5.50
13-14	40.35
14-5	5.49

Kadastrinis Nr.	2101/0006:527	Klaipėdos m.	2	1	0	1	0	0	0	6	0	5	2	0
Žemės sklypo kadastrinis Nr.														
Galvė, namo Nr.	Dubysos g. 12													
Kaimas (miestelis)														
Seniūnija														
Miestas (rajonas)	Klaipėda													
Apskritys	Klaipėdos													
Gretimybė	Gretimo žemės sklypo kadastrinis Nr.	Pastabas												
1-2	2101/0006:527	Geodeziškai matuotas												
2-3		Dubysos g.												
3-5	2101/0006:526	Geodeziškai matuotas												
5-7	2101/0006:500	Geodeziškai matuotas												
7-1	2101/0006:524	Geodeziškai matuotas												

Naudojamas plotas			
Privati	Valstybinė	Valstybinė	Valstybinė
atskirai	bendrai	atskirai	bendrai
ind.	m <sup>2</sup>	ind.	m <sup>2</sup>
		A	9695

Su paženklinimais vietovėje žemės sklypo ribomis, aprašytais 2015 m. 04 mėn. 27 d. žemės sklypo paženklinimo parodymo akte, ir nustatytu plotu sutinku:

Žemės savininkas (naudotojas): Žemės sklypo savininkas

KLAIPĖDOS MIESTO SAVIVALDYBĖ

(vardas, pavardė) Klaipėdos miesto savivaldybės (parašas) [Signature] (data) 2017.04.07

Nacionalinės žemės tarnybos prie Žemės ūkio ministerijos

Klaipėdos miesto ir Neringos skyrius

Patikrinęs: [Signature]

Suderino: [Signature] (parašas) [Signature] (vardas, pavardė) [Signature] (data) 2017.04.07

Inž. geodezininkas Gintaras Samoška

UAB "Geosmart", Mūsų g. 19, Klaipėda, tel. +370(46)470426, mob. +37067034769, www.geosmart.lt

Paraišius: [Signature] Vardas, pavardė: Viktor Kromin Data: 2018.02.07

Direktorius: [Signature] Gintaras Samoška

Matavimas: [Signature] 2018.02.07

UAB "Geosmart" A.Y.U.B.L.



ŽEMĖS SKLYPO PLANAS M 1:1000

Sklypo plotas 9695 m<sup>2</sup>

Žemės sklypo kadastro Nr.

2	1	0	1	0	0	6	0	5	2	0
---	---	---	---	---	---	---	---	---	---	---

# KOORDINACIJŲ ŽINIARAŠTIS

[illegible]

SKLYPO CENTRO KOORDINATĒS		
Koordināciju sistēma	Koordinātēs X/Y	Plānšetēs nomenklatūra
Sistēma, kurā jāveic darbi	6176321/321054	24/55-072; 24/55-073
Valstībinē LKS-1994	6176321/321054	24/55-072; 24/55-073
<p>Žinārašņu sudarē:</p> <p>v. pavadē</p>	<p>GINTARAS SAMOŠKA</p> <p>2M-M-2513</p> <p>kval. paž. nr.</p>	<p>2018-02-07</p> <p>data</p>

Išbrauka iš Lietuvos Respublikos administracinių nusižengimų kodekso: 112 straipsnis. Riboženklų sunaikinimas arba sugadinimas. Nuolatinių žemėnaudos riboženklų sunaikinimas arba sugadinimas užtraukia baudą nuo septyniadsimt iki vieno šimto keturiadsimt eurų.



\* 1 0 6 7 9 6 4 0 7 6 \*