


VAIZDAS IŠ KLAIPĖDOS GATVĖS

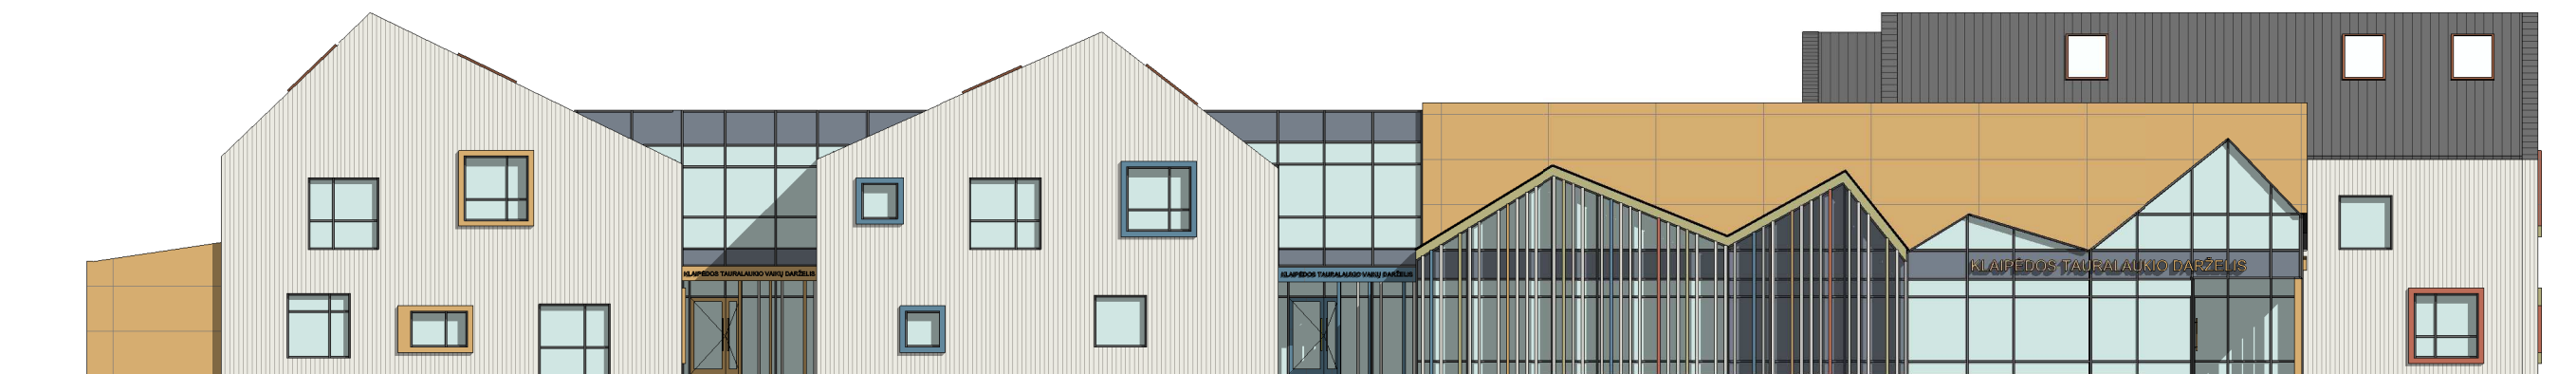

VAIZDAS IŠ LAZDYŪ GATVĖS



VAIZDAS IŠ KIEMO PUSĖS



VAIZDAS IŠ KIEMO PUSĖS



PAGRINDINIO IĖJIMO VAIZDAS



0	2018-10	Projektiniai pasiūlymai		
LAIDA	DATA	LAIDOS STATUSAS IR IŠLEIDIMO PRIEŽASTIS		
Kval. dokumento Nr.		www.pprojektai.lt J.Zauerveino g. 5-7, LT- 92122, Klaipėda Tel.(8-46)216071, info@pprojektai.lt	STATINIO PROJEKTO PAVADINIMAS MOKSLO PASKIRTIES PASTATO KLAIPĖDOS M., KLAIPĖDOS G. 31 REKONSTRAVIMO PROJEKTAS	
A947	Pareigos	Vardas, Pavardė	Parašas:	STATINIO NUMERIS IR PAVADINIMAS 01 LOPŠELIS-DARŽELIS
	ARCH.	A. BREJEVA		BRĖŽINYS
	ARCH.	J. JUZĖNAS		ERDVINIAI VAIZDAI
KALBOS TRUMP.	STATYTOJAS	BRĖŽINIO INDEKSAS		LAPAS
LT	KLAIPĖDOS MIESTO SAVIVALDYBĖ	18.02.85-PP-SA-2001		LAPŲ
				0
				1
				1

REKONSTRUOJAMO PASTATO VAIZDAS ESAMOJE APLINKOJE



0	2018-10	Projektiniai pasiūlymai			
LAIDA	DATA	LAIDOS STATUSAS IR IŠLEIDIMO PRIEŽASTIS			
Kval. dokumento Nr.		PROGRESYVŪS PROJEKTAI www.pprojektai.lt J.Zauerveino g. 5-7, LT- 92122, Klaipėda Tel.(8-46)216071, info@pprojektai.lt			
		STATINIO PROJEKTO PAVADINIMAS MOKSLO PASKIRTIES PASTATO KLAIPĖDOS M., KLAIPĖDOS G. 31 REKONSTRAVIMO PROJEKTAS			
A947	Pareigos	Vardas, Pavardė	Parašas		
	PV/PDV	D.ZUBAVIČIENĖ			
	ARCH.	A. BREJEVA			
	ARCH.	J. JUZĖNAS			
		STATINIO NUMERIS IR PAVADINIMAS 01 LOPŠELIS-DARŽELIS			
		BRĖŽINYS REKONSTRUOJAMO PASTATO VAIZDAS ESAMOJE APLINKOJE			
KALBOS TRUMP. LT	STATYTOJAS		BRĖŽINIO INDEKSAS	LAPAS	LAPŲ
	KLAIPĖDOS MIESTO SAVIVALDYBĖ				