


Situacijos schema



Žardės, Kuncų piliakalnis



Poilsio statinių, skirtų gyventojų bendriems viešiesiems poreikiams, prie Žardupės g. ir Žardės, Kuncų piliakalnio Klaipėdoje išdėstymo schema

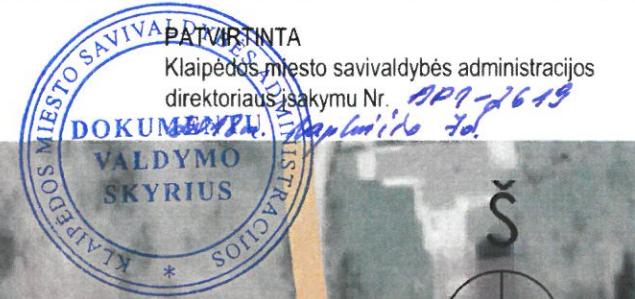

SUDERINTA
Klaipėdos m. savivaldybės administracijos
Urbanistinės plėtros departamento
Paveldosaugos skyriaus vedėjas
Vitalijus Juška
2018 m. 11 05

SUDERINTA
Klaipėdos miesto savivaldybės administracijos
Urbanistinės plėtros departamento
Žemėtvarkos skyriaus vedėja
Raimonda Grušienė
2018 m. 11 09

PRITARTA
Savivaldybės vyriausiasis architektas
Almantas Muraška
2018 m. 11 05

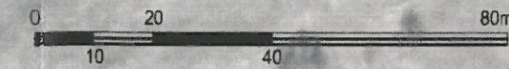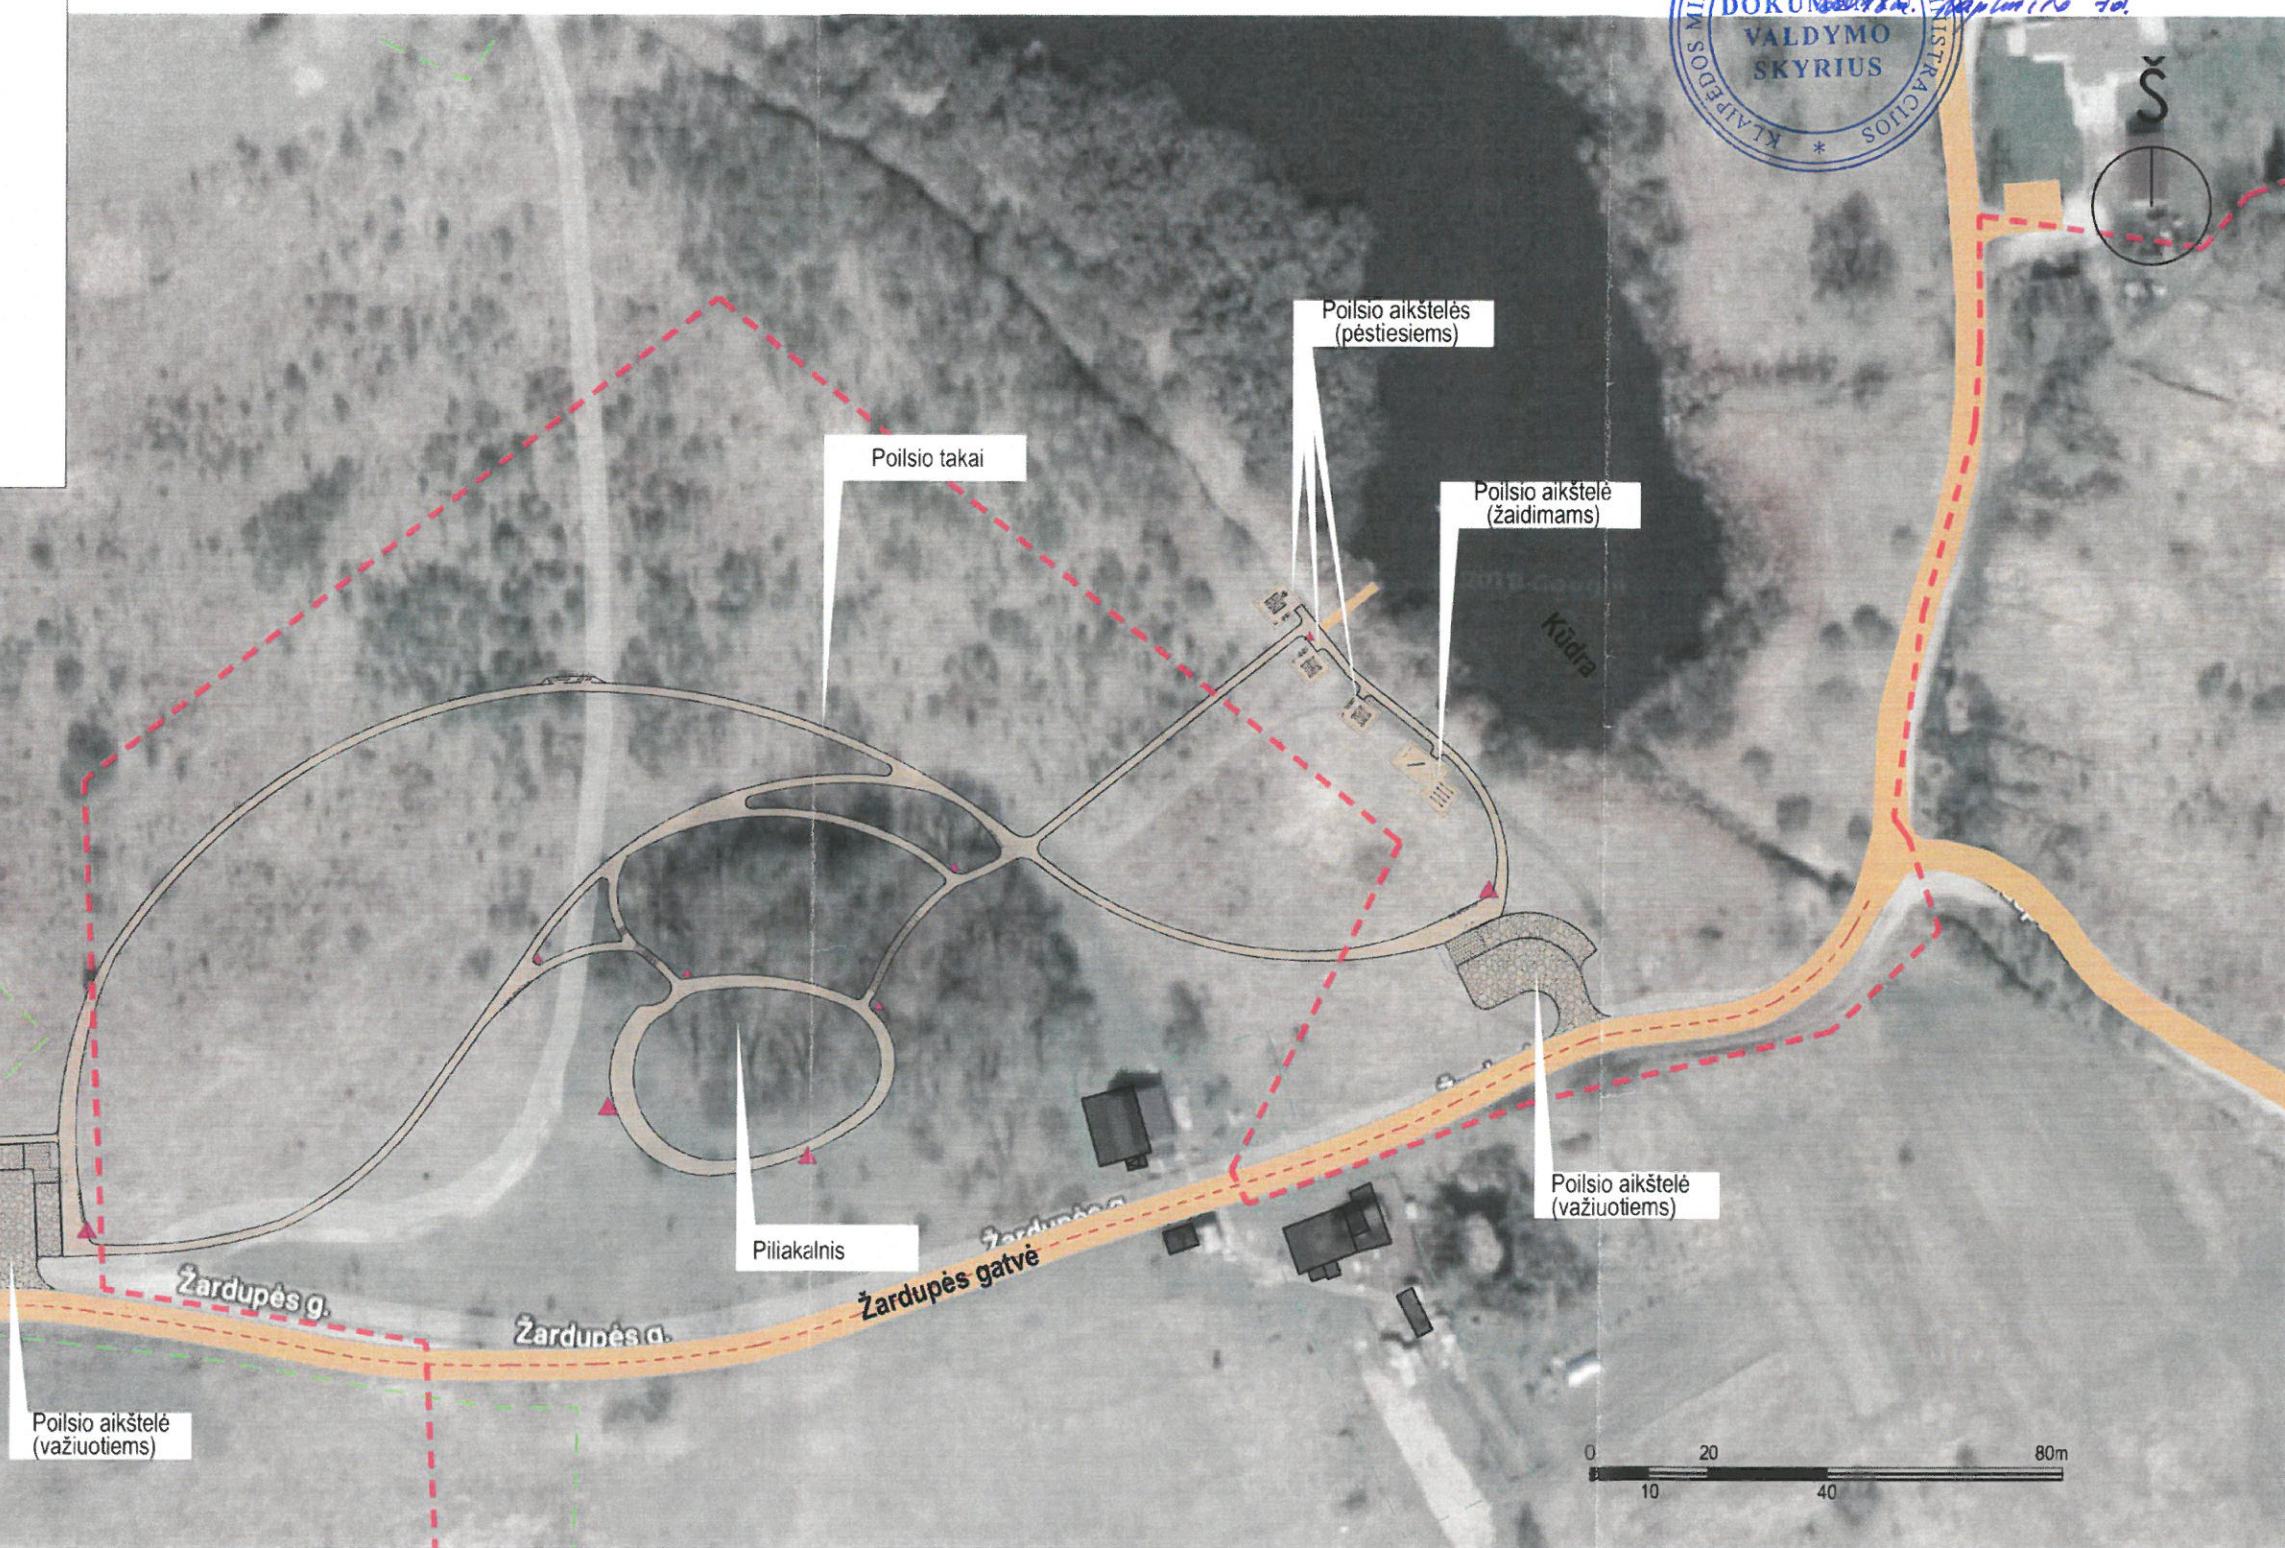

Schemos sprendiniai:

Poilsio statinių, skirtų gyventojų bendriems viešiesiems poreikiams prie Žardupės g. ir Žardės, Kuncų piliakalnio Klaipėdoje išdėstymo schema parengta vadovaujantis Klaipėdos miesto savivaldybės administracijos direktoriaus 2017-03-01 d. įsakymu Nr. AD1-534 patvirtinta užduotimi, ir yra skirta šių statinių išdėstymo vietoms nustatyti.

Schemos sprendiniai:
Klaipėdos miesto gyventojų bendriems viešiesiems poreikiams tenkinti prie Žardės, Kuncų piliakalnio, schemoje nurodytose vietose turi būti nustatyta tvarka suprojektuoti ir įrengti šie nesudėtingi inžineriniai statiniai, atitinkantys STR 1.01.03:2017 Statinių klasifikavimas 3 lentelės reikalavimus: poilsio aikštelės važiuotiems (mobiliam biuetaletui, atliekų konteineriui, lankytojų išlaipinimui), poilsio aikštelės pėstiesiems, poilsio aikštelės žaidimams, poilsio takai, taip pat informaciniai ženklai.

Sutartiniai žymėjimai	
	komplekso Žardės, Kuncų piliakalnio su gyvenviete (u.o.k. KVR 23762) ribos
	registruotų sklypų ribos
	teritorijų planavimo dokumentu* suplanuotų sklypų ribos
	esami pastatai
	informacinių stendų ir nuorodų vietos

* - Žemės sklypo Žardupės g. 27, Klaipėdoje planas

Kval. dok. Nr.	Projektą rengėjas:		Projektą pavadinimas:		
	UAB Vakarų siluetas Turgaus a. 21, Klaipėda, tel.: 868248190		Poilsio statinių, skirtų gyventojų bendriems viešiesiems poreikiams prie Žardupės g. ir Žardės, Kuncų piliakalnio Klaipėdoje išdėstymo schema		
A 1083	PV	M. Daukšys	Dokumento pavadinimas:	Laida	
A1090	Arch.	I. Daukšienė			Poilsio statinių ir informacinių stendų išdėstymo schema
Kaiba:	Schemos organizatorius:		Dokumento žymuo:	Lapas	Lapų
	LT	Klaipėdos miesto savivaldybės administracijos direktorius		1	1