




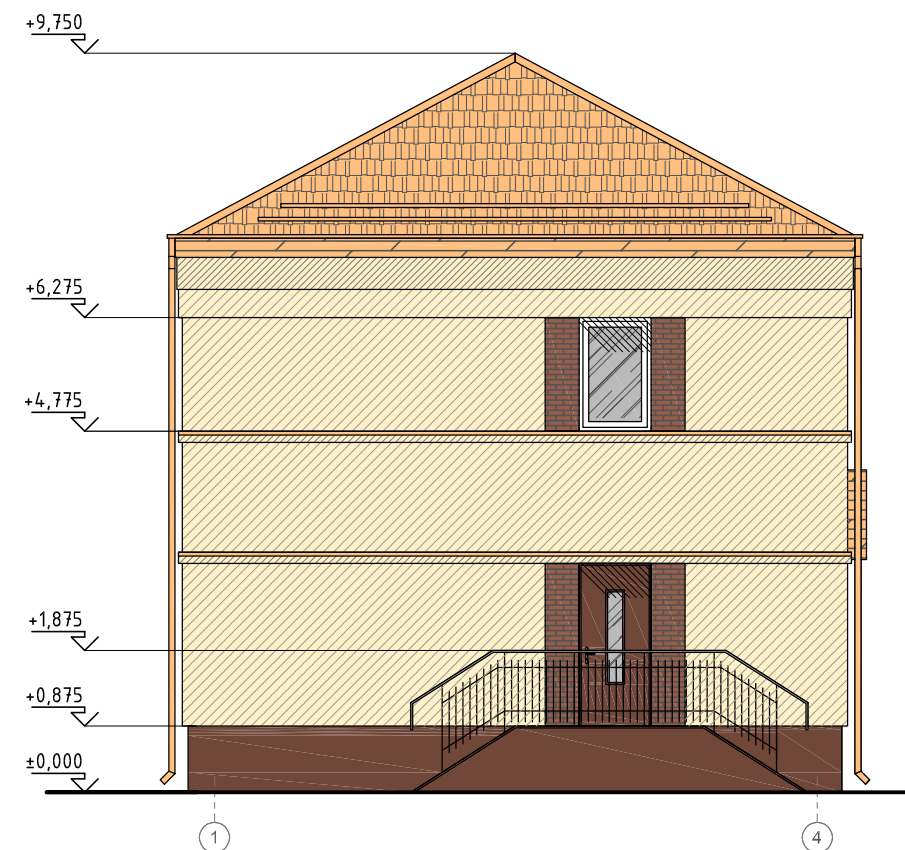

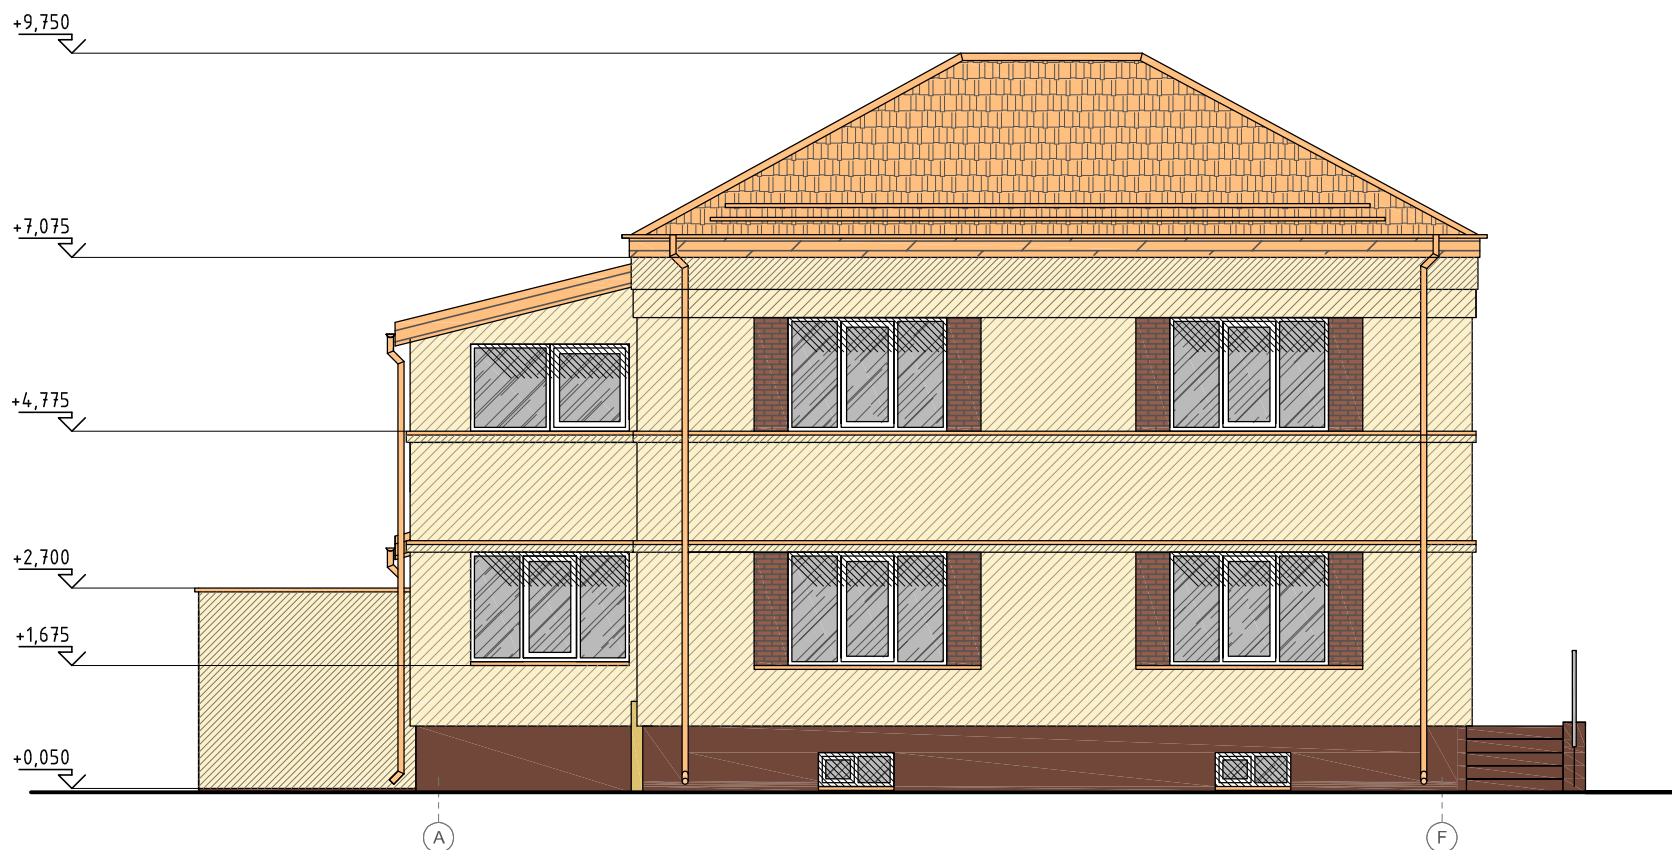

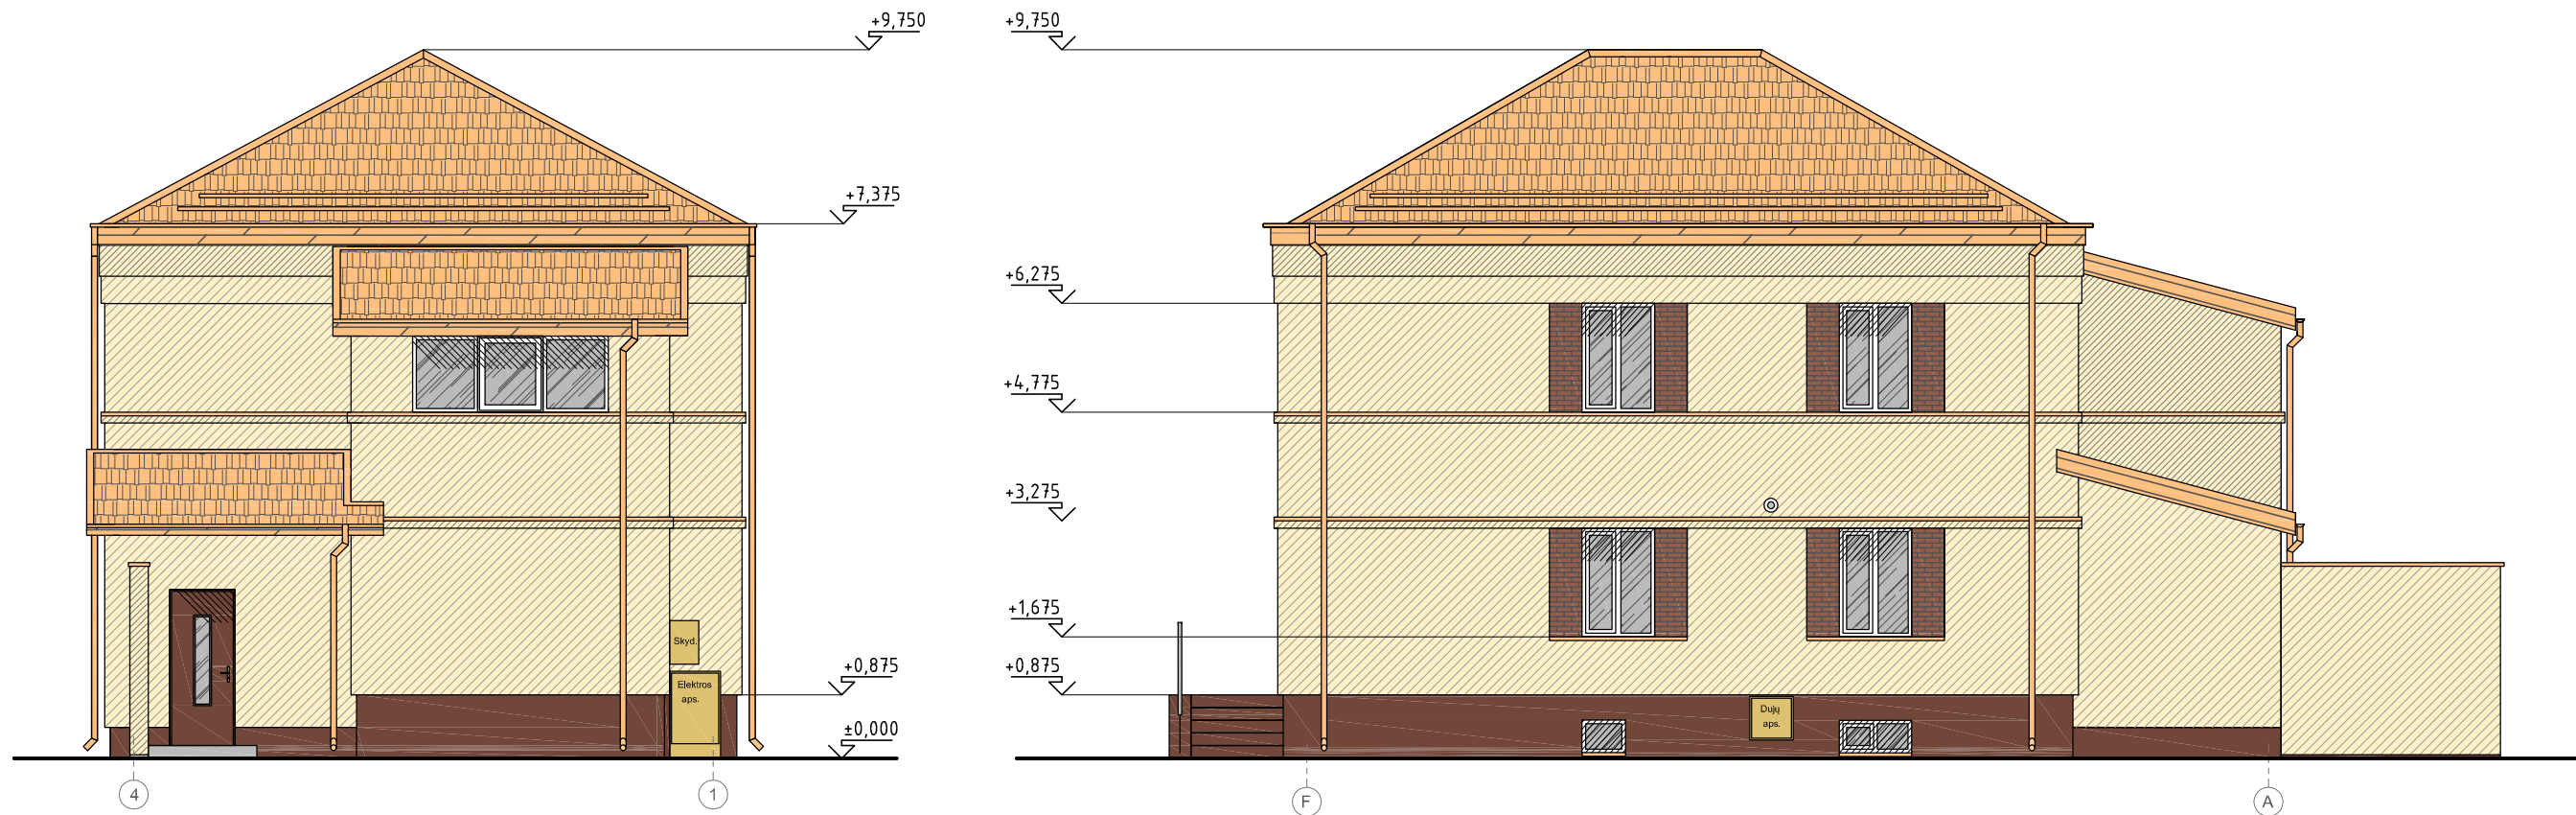

EKSPILIKACIJA	
	Cokolio apdaila - dažytas tinkas
	Dažytas tinkas (gelsvos ir pilkos spalvos)
	Stogo danga - keramininės čerpės (molio spalvos)
	Medinės vejalentės, pakalimai
	Skardiniai apdailos elementai
	Klinkerio plytų fasado apdaila

Atestato Nr.	Architekto V. Grykšo I.V. Nr.651452 J. Jablonskio g. 35B, LT-97172, Kretinga. El.p.: gryksas@yahoo.com, tel.: +370 622 88580;			Proj. pavadinimas	Administracinio pastato Kalvos g. 4, Klaipėdoje kapitalinio remonto projektas	
A 1945	Arch./PV	V. Grykšas	2018-10	Brėžinys	Fasadai (esami) tarp ašių 4-1,F-A, A-F ir 1-4 M 1:100	
TDP	Užsakovas: UAB "Konsolė"			Numeris	PP-007/18-SA	Laida
						0
				Lapas	1	Lapų
					1	1



EKSPILIKACIJA	
	Cokolio apdaila - mozaikinis tinkas (su granulėmis)
	Faktūrinis tinkas (RAL1024 ir RAL1014)
	Stogo danga - keramininės čerpės (molio spalvos)
	Medinės vejalentės, pakalimai
	Skardiniai apdailos elementai (rausvos spalvos)
	Klinkerio plytų fasado apdaila

Atestato Nr.	Architekto V.Grykšo I.V. Nr.651452 J. Jablonskio g. 35B, LT-97172, Kretinga El.p.: gryksas@yahoo.com, tel.: +370 622 88580;			Proj. pavadinimas	Administracinio pastato Kalvos g. 4, Klaipėdoje kapitalinio remonto projektas	
A 1945	Arch./PV	V. Grykšas	2018-10	Brėžinys	Fasadai tarp ašių 4-1,F-A, A-F ir 1-4 (po remonto) M 1:100	
TDP	Užsakovas: UAB "Konsolė"			Numeris	PP-007/18-SA	Laidos Nr.
						Lapas
						1
						1