



Fasadas 1-4 M 1:100

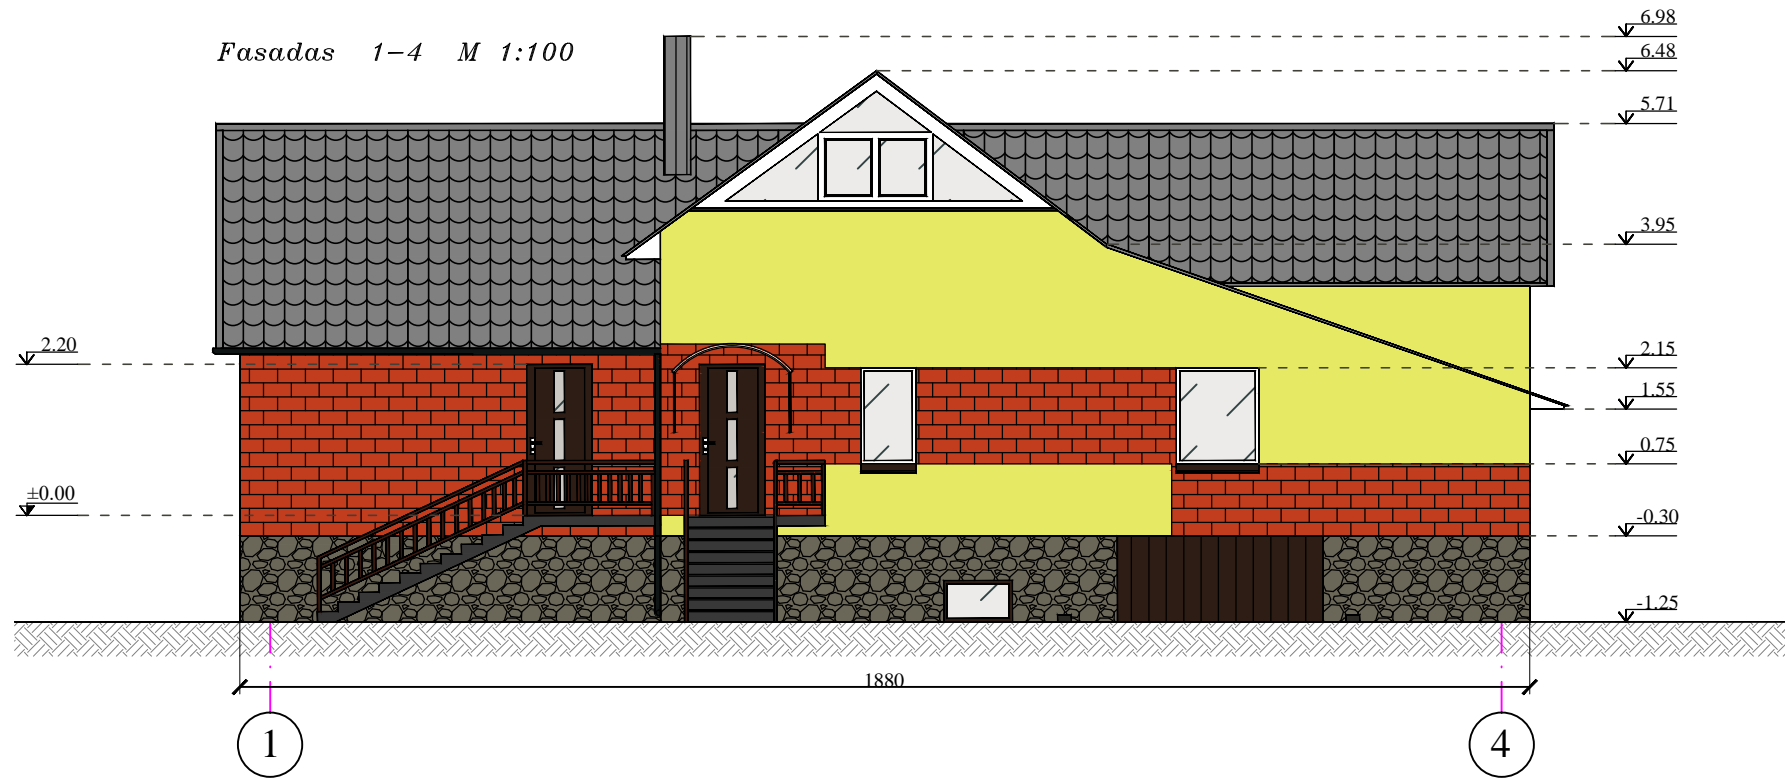


Fasadas A-D M 1:100

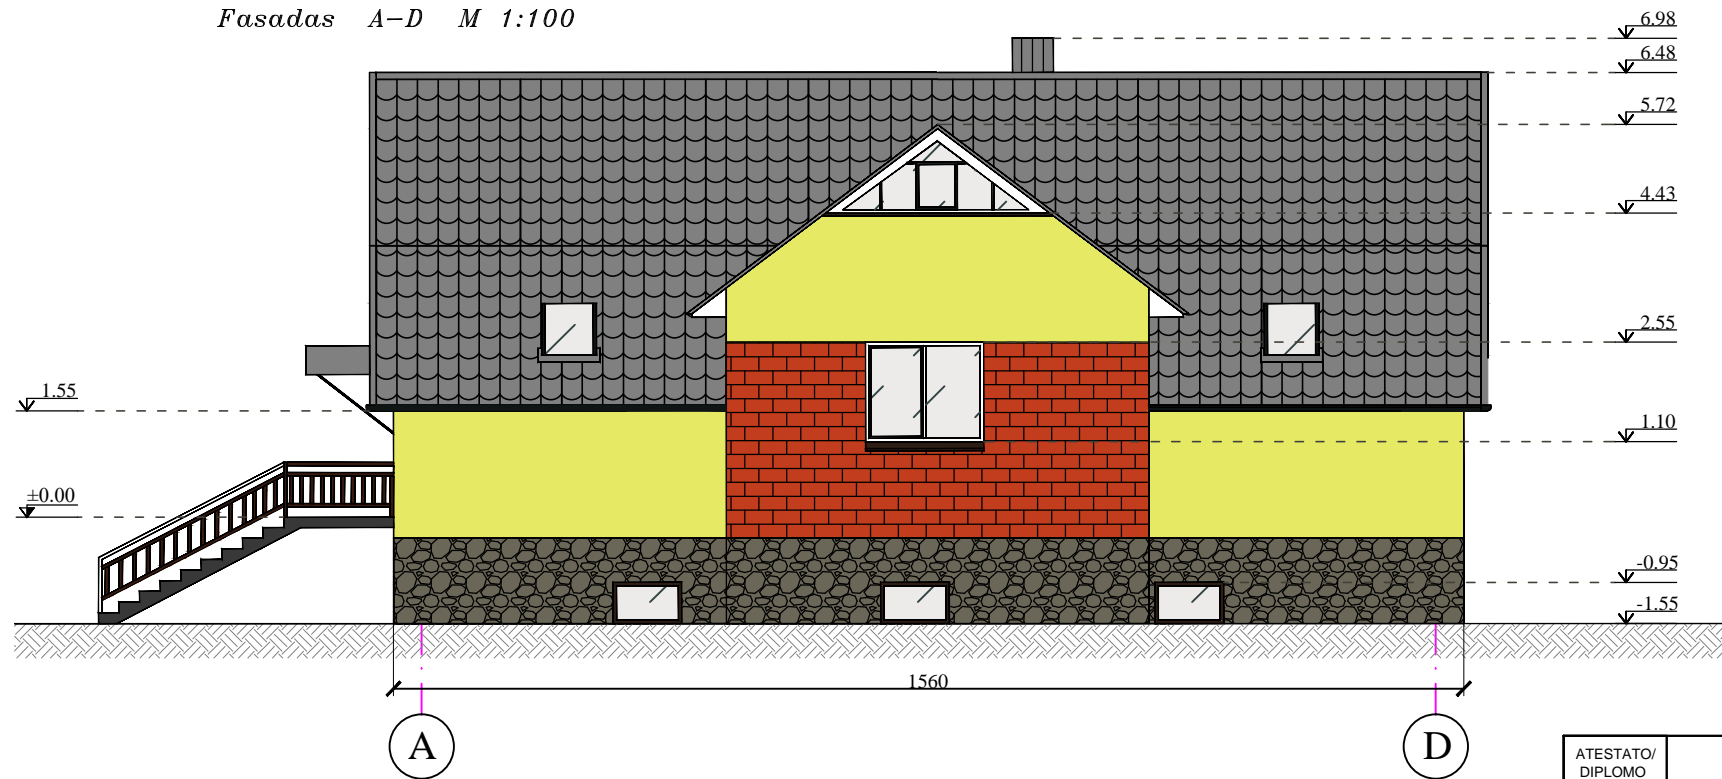


APDAILOS MEDŽIAGŲ ŽINIARAŠTIS:


- Fasado apdaila - dekoratyvinis tinkas, spalva artima RAL 1018
- Fasado apdaila - dekoratyvės apdailos plytelės, spalva artima RAL 3022
- Fasado apdaila - akmenų mūras, spalva artima RAL 7010
- Stiklas
- Stogo danga - šiferis, spalva artima RAL 7010

ATESTATO/ DIPLOMO NR.	 <b>AUŠROS AUSTIENĖS INDIVIDUALI VEIKLA</b>			Ūkinio pastato statybos Klaipėdos m., Debesų g. 2A užbaigimo kaip gyvenamojo namo statybos projektas	
A 329	Proj. vadovas	R. Petrauskas	2018	<b>Pastato fasadai 1-4, A-D M 1:100</b>	
BKU 004266	Projektuotoja	A. Austienė	2018		
ETAPAS	STATYTOJAS			LAPAS	LAPŲ
TDP	GINTARAS MACIJAUSKAS			TDP-0050-2018-03	1

Fasadas 4-1 M 1:100

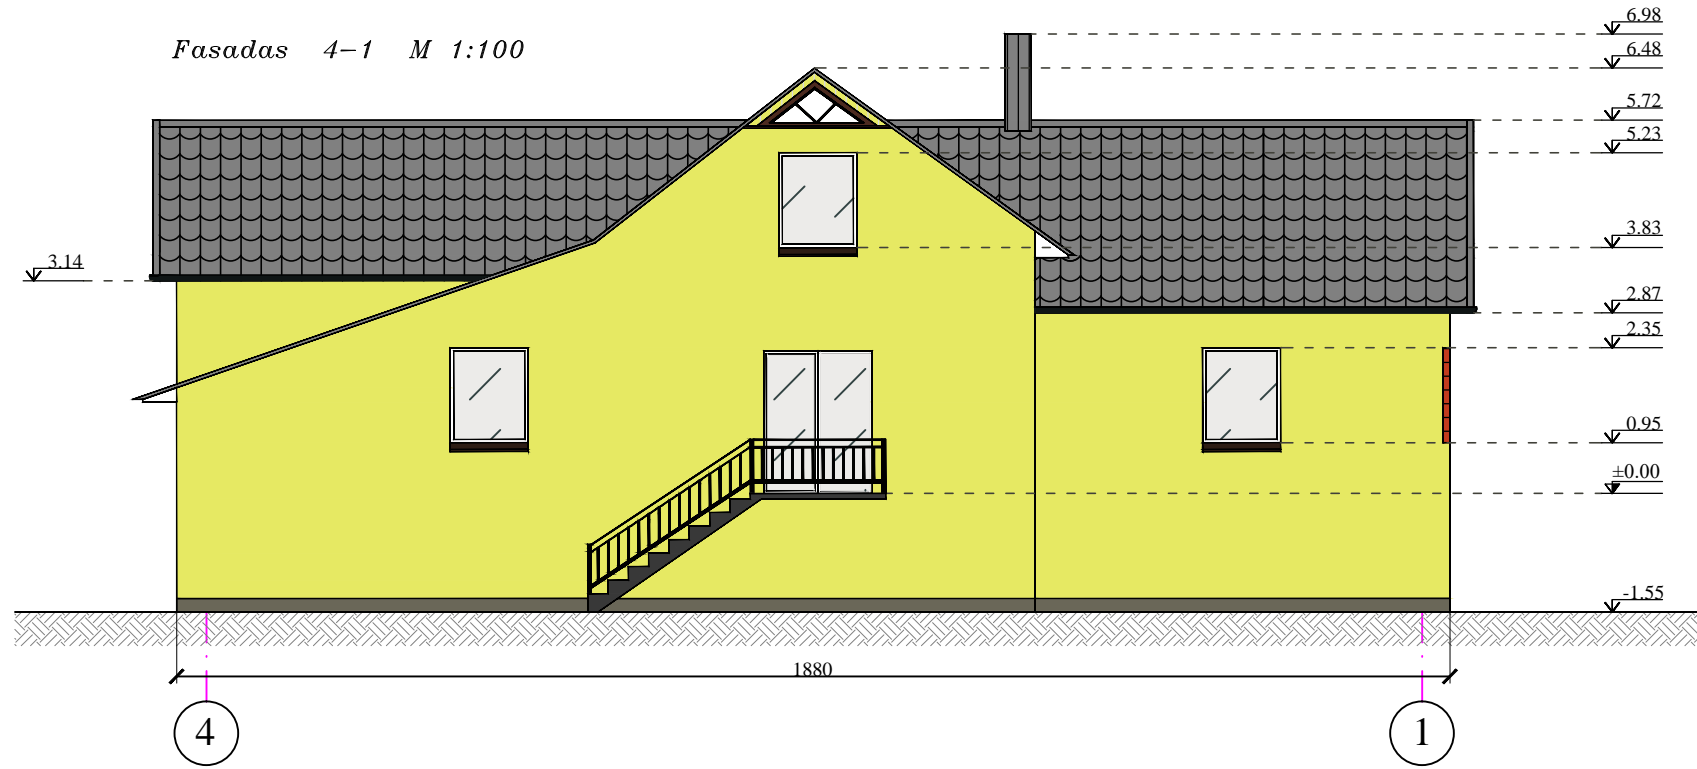


Fasadas D-A M 1:100

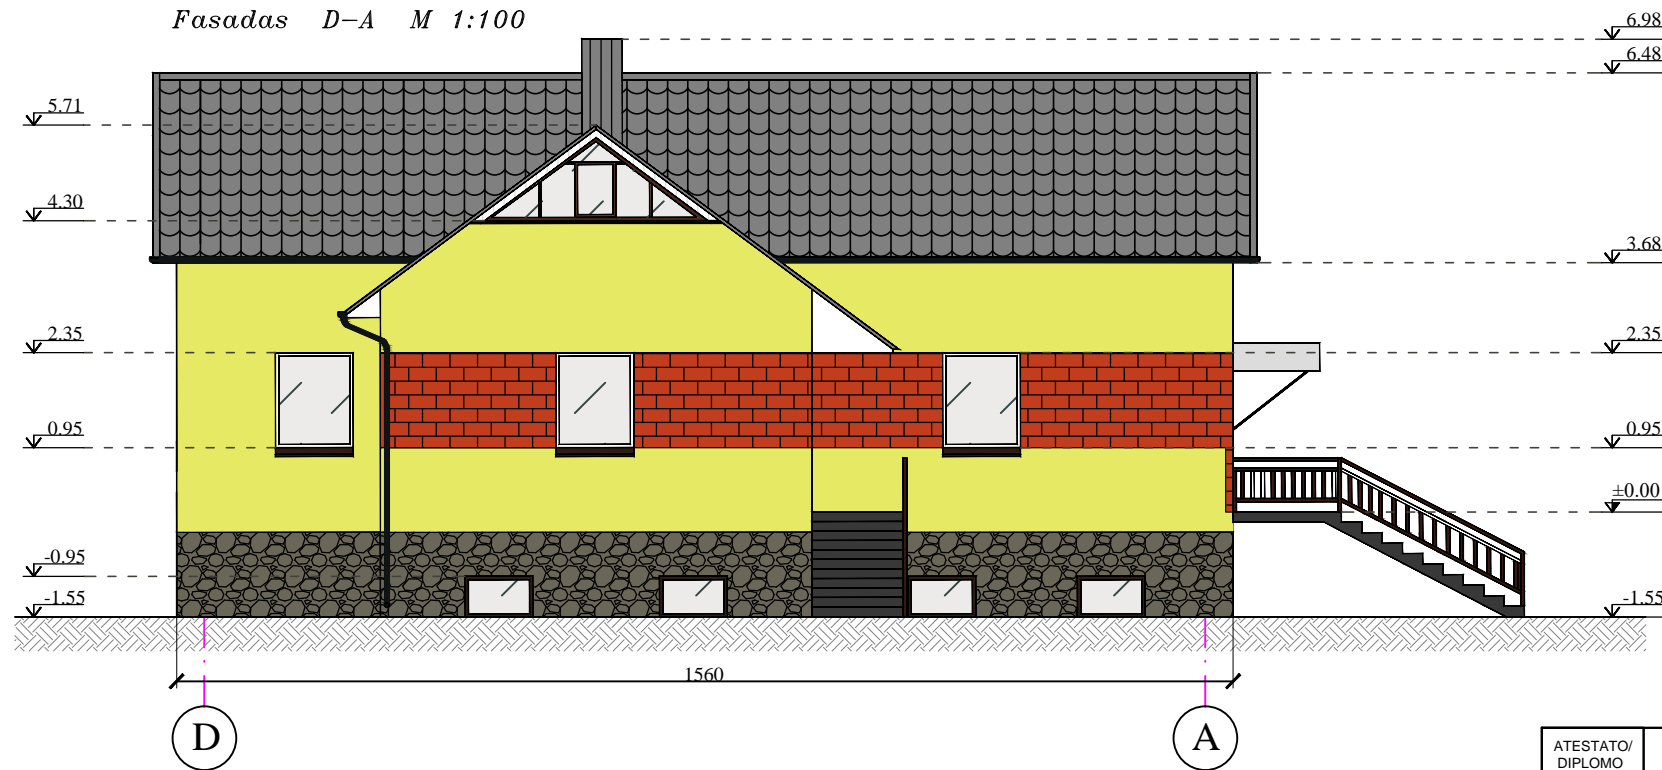

APDAILOS MEDŽIAGŲ ŽINIARAŠTIS:

- Fasado apdaila - dekoratyvinis tinkas, spalva artima RAL 1018
- Fasado apdaila - dekoratyvės apdailos plytelės, spalva artima RAL 3022
- Fasado apdaila - akmenų mūras, spalva artima RAL 7010
- Stiklas
- Stogo danga - šiferis, spalva artima RAL 7010

ATESTATO/ DIPLOMO NR.	 AUŠROS AUSTIENĖS INDIVIDUALI VEIKLA			Ūkinio pastato statybos Klaipėdos m., Debesų g. 2A užbaigimo kaip gyvenamojo namo statybos projektas	
A 329	Proj. vadovas	R. Petrauskas	2018	<b>Pastato fasadai 4-1, D-A M 1:100</b>	
BKU 004266	Projektuotoja	A. Austienė	2018		
ETAPAS	STATYTOJAS			LAPAS	LAPŲ
TDP	GINTARAS MACIJAUSKAS			TDP-0050-2018-03	