

## UAB VAKARŲ SILUETAS

Turgaus aikštė 21, Klaipėda, tel. 8 682 48190

Statytojas: KLAIPĖDOS MIESTO SAVIVALDYBĖS ADMINISTRACIJA

Projekto pavadinimas: KITOS PASKIRTIES INŽINERINIŲ STATINIŲ SKVERE PRIE S. DAUKANTO G. IR I. KANTO G. SANKRYŽOS, KLAIPĖDOJE REKONSTRAVIMO IR STATYBOS TECHNINIS PROJEKTAS

Projekto etapo pavadinimas: KITOS PASKIRTIES INŽINERINIŲ STATINIŲ SKVERE PRIE S. DAUKANTO G. IR I. KANTO G. SANKRYŽOS, KLAIPĖDOJE REKONSTRAVIMO IR STATYBOS **PROJEKTINIAI PASIŪLYMAI (PP)**



Projekto numeris: VS-17.3

Projekto etapo žymuo: PP

Statinio pavadinimas: KITOS PASKIRTIES INŽINERINIAI STATINIAI (KIEMO AIKŠTELĖ, ATRAMINĖS SIENUTĖS) SKVERE PRIE S. DAUKANTO G. IR I. KANTO G. SANKRYŽOS, KLAIPĖDOJE



Bylos žymuo: PP

Bylos laidos žymuo: 0

Bylos išleidimo data: 2017

Direktorius  
Projekto vadovas, atestato Nr. 1083

Projekto dalies vadovė, atestato Nr. 3542  
Galioja iki 2020-11-05 d.

 Mantas Daukšys  
 Laima Šliogerienė

**KITOS PASKIRTIES INŽINERINIŲ STATINIŲ SKVERE PRIE S. DAUKANTO G. IR I. KANTO G. SANKRYŽOS, KLAIPĖDOJE REKONSTRAVIMO IR STATYBOS PROJEKTINIAI PASIŪLYMAI**

**AIŠKINAMASIS RAŠTAS**

**BENDROJI DALIS**

Klaipėdos miesto savivaldybės administracijos 2017-07-24 d. paslaugų sutarties Nr. J9-1675 užsakyto rengiamas **I. Kanto ir S. Daukanto gatvių sankryžoje esančio skvero bei jame esančio memorialo sutvarkymo techninis projektas**. Projektas rengiamas pagal administracijos direktoriaus 2017-03-23 d. įsakymu Nr. AD1-732 (keista 2017-03-27 d. įsakymu AD1-754) patvirtintą techninę užduotį (Techninė užduotis). Projekto tikslas – atnaujinti I. Kanto ir S. Daukanto gatvių sankryžoje esantį skverą, sukuriant naujos kokybės ir funkcijos erdvę, atitinkančią šios dienos miesto poreikius.

Projektuojama kultūros paveldo vietovės – Klaipėdos miesto istorinės dalies, vadinamos Naujamiesčiu (vertybės registro kodas 22012) teritorijoje.

Sklypas skverui suformuotas Klaipėdos miesto viešojo naudojimo erdvių miesto istorinėje dalyje (U16) detaliuoju planu, patvirtintu Klaipėdos miesto savivaldybės administracijos direktoriaus įsakymu Nr. AD1-3598, ir yra įregistruotas. Detaliuoju planu nustatyti privalomieji teritorijos naudojimo reglamentai:

- Konkretus teritorijos naudojimo tipas: bendro naudojimo erdvių, želdynų teritorijos;
- Galimi žemės naudojimo būdai: atskirų želdynų teritorijos;
- Leistinas pastatų aukštis, užstatymo tankis, užstatymo intensyvumas: užstatyti nenumatyta.

Pradiniame etape buvo atlikti tyrimai: fotofiksacija, fizinės būklės tyrimas, peržvelgtos istorinių, urbanistinių tyrimų išvados. Šiuo metu atliekami topogrametriniai matavimai, medžių inventorizacija.

Antru etapu, specialiesiems ir architektūros reikalavimams bei prisijungimo sąlygoms gauti, rengiami projektiniai pasiūlymai.

Privalomieji dokumentai, kurių pagrindu parengti pasiūlymai:

- Techninė užduotis,
- Klaipėdos miesto viešojo naudojimo erdvių miesto istorinėje dalyje (U16) detalusis planas, patvirtintas Klaipėdos miesto savivaldybės administracijos direktoriaus įsakymu Nr. AD1-3598,
- LR Statybos įstatymas,
- LR Nekilnojamojo kultūros paveldo apsaugos įstatymas,
- STR 1.04.04:2017 „Statinio projektavimas, projekto ekspertizė“.

**PROJEKTAVIMO OBJEKTAS**

Statybos darbai numatoma:

- rekonstruoti esamus skvero takų dangas, didinant kietų dangų plotą ir keičiant dangos tipą bei piešinį;
- suremontuoti memorialo atramines sienutes;
- suremontuoti privažiavimo kelią, keičiant dangą;
- įrengti naujas atramines sienutes vejos plotams suformuoti;
- įrengti automobilių sustojimo vietas prie I. Kanto gatvės;
- įrengti mažosios architektūros elementus (suoliukus, šiukšliadėžes, dviračių stovus, informacinį stendą);
- rekonstruoti skvero apšvietimą;
- sutvarkyti skvero želdinius.


**STATINIŲ NAUDOJIMO PASKIRTYS**

Numatoma rekonstruoti esamus skvero takus, kurie nėra registruoti kaip statiniai. Numatoma naujai įrengti dangas skvere registruoti vadovaujantis STR Statinių klasifikavimas, – kitos paskirties inžinerinis statinys (kiemo aikštelė), įrengtas naujas atramines sienutes, vadovaujantis STR Statinių klasifikavimas, – kitos paskirties inžinerinis statinys (atraminė sienelė). Statinių kategorija – nesudėtingi statiniai.

**STATYBOS RŪŠYS**

Objekte numatomi:

- naujų atraminių sienelių vejos plotams suformuoti statybos darbai;
- II grupės nesudėtingų statinių takų ir aikštelės rekonstravimo darbai;
- memorialo atraminių sienelių ir privažiavimo remonto darbai;
- želdinių pertvarkymas – šalinama dalis medžių (numatytą šalinti pagal Klaipėdos miesto želdinių inventorizaciją).

0	2017-08-10			Specialiesiems reikalavimams gauti			
Laida	Išleidimo data			Laidos statusas ir išleidimo priežastis			
Kval. dok. Nr.	Pagrindinis projektuotojas:  UAB "Vakarų siluetas" Turgaus a.21, Klaipėda; tel.:8-682-48190			Projekto pavadinimas:  Kitos paskirties inžinerinių statinių skvere prie S. Daukanto g. ir I. Kanto g. sankryžos, Klaipėdoje rekonstravimo ir statybos projektiniai pasiūlymai			
A1083	PV	M. Daukšys		Dokumento pavadinimas:  Bylos sudėties žiniaraštis		Laida	
3542	PDV	L. Šliogerienė				0	
A1090	Architektė	I. Daukšienė					
Kalba:	Statytojas:			Dokumento žymuo:  VS-17.3 - PP-AR		Lapas	Lapų
LT	Klaipėdos miesto savivaldybės administracija					1	5

## PROJEKTUOJAMŲ STATINIŲ SĄRAŠAS

Naujų statinių statyba:

- atraminių sienučių statyba.

Esamų statinių rekonstravimas:

- skvero takų rekonstravimas, didinant jų plotą, suformuojant aikštelę.

Esamų statinių remontas:

- memorialo atraminių sienučių remontas;
- pravažiavimo kelio remontas.

## STATYBOS VIETA

Skveras yra Klaipėdos miesto centrinėje dalyje, Klaipėdos istorinio miesto, vadinamo Naujamiesčiu teritorijoje, ties nekilnojamojo kultūros paveldo objekto Klaipėdos senojo miesto vieta su priemiesčiais (kodas 27077) šiaurine riba. Pietvakarinė skvero kraštinė ribojasi su S. Daukanto gatve, pietrytinė – su I. Kanto gatve. Šiaurės rytų kraštinę riboja vieno aukšto su mansarda pastatas (buv. dailės mokykla), šiaurės vakarų – pravažiavimas į gyvenamųjų namų kiemus ir pastato S. Daukanto g. 11 ugniasienė.


Sklypo reljefas lygus. Vejos plotai su juose augančiais medžiais iškelti kietų dangų atžvilgiu, apriboti atraminėmis sienutėmis.



Pav. 1. Objekto ortofotografija. 1 – atnaujinamas memorialas, 2 – rekonstruojami takai, 3 – remontuojamas pravažiavimas, 4 – įrengiamos automobilių sustojimo vietos



Pav. 2. Objekto vieta kultūros paveldo objektų ir teritorijų plane.

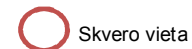


Skvero vieta

VS-17.3 - PP-AR	Lapas	Lapų	Laida
	2	5	0



## ISTORINĖ IR URBANISTINĖ APŽVALGA

Skvero vieta ilgą laiką buvusi prie miesto ribos, iki XIX a. buvusi neurbanizuota. XVIII a. dab. S. Daukanto gatvė buvo gynybinių įtvirtinimų pakraštys, skvero vietą kirtę keliai, jungiantys buv. Palangos (dab. S. Šimkaus) gatvę su buv. Liepojos (dab. H. Manto) gatvės tęsiniu - keliu Palangos ir Liepojos kryptimi.

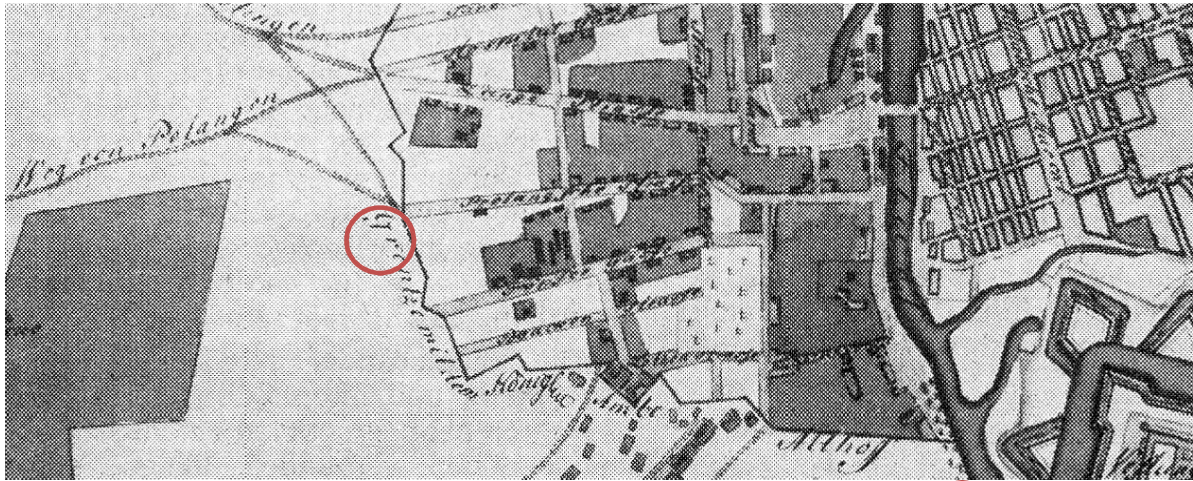

Pav. 3. Ištrauka iš 1768 m. plano

Skvero vieta

XVIII a. pab. teritorijoje nuo S. Daukanto g. į šiaurę steigėsi virvių bei lynų gamyklos. Vadinamieji „virvininkų keliai“ tęsėsi beveik iki pat dab. J. Janonio gatvės. Virvių gamyklos statinių, išdėstytų prie buv. Palangos gatvės ir dab. skvero vietoje, kieme buvo dab. I. Kanto gatvės (tuometinio virvininkų tako) pradžia. Vėliau virvių gamyklų pastatuose įsikūrė nedidelės audyklos, mezgklos. Po II-ojo pasaulinio karo jų likučiuose veikė kojinių fabrikas (skvero rytinėje kaimynystėje). Virvininkų keliu, vakariniu dab. skvero pakraščiu, XIX a. planuose pažymėtu kaip Rožių krūmo takas (Rosenbaumscher gang), XX a. pr. pradėta tiesti I. Kanto gatvė. Jungtis su S. Daukanto gatve išplatinta po karo nugriovus čia buv. pastatus. Dab. S. Daukanto gatvė iki XX a. pr. buvo riba tarp miesto ir Vitės (Bomelio Vitės) gyvenvietės, kuri prijungta prie miesto tik 1918 m. Skvero sklypas rodomas miesto dalimi jau XIX a. planuose.

Skveras suformuotas XX a. II pusėje, čia buvusio želdyno vietoje, prie vieno aukšto su mansarda gyvenamojo namo, kuris iki 1945 m. priklausė Katalikų bažnyčios klebonijai. Vėliau čia veikė antrasis vaikų darželis. Nuo 1969 m. iki 1971 m. pastate veikė vaikų dailės mokykla (nuo 2006 m. turinti A. Brako vardą). Skveras ilgą laiką vadintas S. Daukanto g. vardu.

Kitoje S. Daukanto gatvės pusėje esančiame name pokario metais buvo įkurdintas KGB skyrius, I, II aukštuose – tardymo kambariai, rūsiuose buvo kankinama. I. Kanto ir S. Daukanto gatvių kampe 1997 m. atidengtas ir pašventintas memorialas, skirtas Klaipėdos politiniams kaliniams ir tremtiniais atminti. Skvere pastatyta skulptūra „Kančia“ (autorius J. Genevičius) ir puslankiu eilėmis sudėti buvusių kalinių ir tremtinių artimųjų sunešti akmenys su nukentėjusiųjų vardais.



Pav. 4. Ištrauka iš 1938 m. plano

Skvero vieta

## ARCHITEKTŪRA

Skvero erdvė pasižymi užmiesčio vilų užstatymui būdingomis proporcijomis ir erdvės charakteriu. Supančio užstatymo aukščio ir erdvės tarp pastatų santykis yra apytikriai 6 ir 48 m., arba 1:8 (maksimalus rekomenduojamas urbanistinės erdvės „žmogiškumo“, jos priimtumo rodiklis). Dėl nedidelių pastatų stipriai dominuoja medžiai, jų formų

VS-17.3 - PP-AR	Lapas	Lapų	Laida
	3	5	0



išraiška, iš dalies užgožianti skulptūrinius akcentus. Skvero erdvę organizuoja išraiškingas buv. dailės mokyklos pastatas, skvere dominuojančio fasado klasikinė kompozicija suteikia erdvei solidžią rimtį. Pastate veikia teisinių paslaugų įmonė. Rytinę skvero išklotinę skurdina sandėlio siena be langų. Veja palei I. Kanto gatvę yra pakelta atramine betonine sienute, kuri neišnaudojama, jos būklė patenkinama. Skvero dangos iš betoninių plytelių, kurios daugelyje vietų išsilaipė, reikalinga atnaujinti. Skvero apšvietimo įrenginiai pasenę, sukrypę.

#### SUSISIEKIMAS

Skvere kryžiuojasi pėsčiųjų srutai, kurie gana intensyvūs dėl perimetrinio kvartalų užstatymo pobūdžio - nėra laisvo klaidžiojimo aplinkinėmis teritorijomis, žmonės priversti judėti gatvėmis. Kitoje gatvės pusėje veikia teismas, kuriam trūksta viešos erdvės prieš įėjimą lankytojams išsiliėti, būriuotis. Nuo skvero teismą skirianti S. Daukanto gatvė yra C kategorijos, kurioje eismas suintensyvėja darbo dienomis piko metu, bet nurimsta savaitgaliais. I. Kanto gatvė vienpusio eismo, išlaikiusi istorinį grindinį, gatvės atkarpoje ties skveru nėra nei užstatymo, nei išvažiavimų, todėl čia dažnai automobiliai siekia padidinti greitį, taip keldami triukšmą ir nesaugumo pojūtį pėstiesiems.

Skveras naudojamas viešiesiems atminimo renginiams, kuriuos lanko svarbūs asmenys, filmuojama, fotografuojama, tai svarbi miestą reprezentuojanti vieta.



Pav. 5. Skvero vaizdas renginių metu

#### INŽINERINĖ INFRASTRUKTŪRA.

Skvero sklype yra gatvių apšvietimo tinklai, prie skverą ribojančių gatvių yra vandentiekio, lietaus nuotekų tinklai. Planuojama rekonstruoti esamą gatvių apšvietimo tinklą.

#### ŽELDINIAI

Skverui 2014 m. suformuotas sklypas, nustatyta bendro naudojimo erdvių, želdynų paskirtis. Sklype auga subrendę medžiai, savo įvairovę išsiskiriantys aplinkoje: klevai, beržai, svyrkuoliniai gluosniai, uosiai, įspūdingas ažuolas taip pat liepos. Įrengiant memorialą rytiniame pakraštyje pasodintos kalninės pušys, skulptūra žiedu apsodinta kukmedžiais. Dalis skvero medžių blogos arba patenkinamos būklės. Dėl skvere esančio šešėlio veja skurdi, Daukanto gatvės pakraščiu išmindyta. Prie buv. mokyklos pastato yra buvę gėlynų, kurie neatnaujinami sunyko.

#### PROJEKTINIŲ PASIŪLYMŲ SPRENDINIAI

Skvero tvarkymo koncepcijos idėjinį turinį lemia čia esantis memorialas, kurio emocinį poveikumą siūloma stiprinti. Tremties ir įkalinimo dramą siūloma perteikti aikštės grindinyje įmontuojant mažus šviesos spindulius, kurių išdėstymu geografiškai atvaizduojamos Lietuvos piliečių tremties ir įkalinimo vietos.

Vizualiai parodytu atstumu tarp mažų šviesos šaltinių kuriama atskirties ir vienišumo emocija, perteikiamas tremties ir įkalinimo tragizmas – nukentėjusių žmonių patirtas vienišumas, ilgesys ir kt. emocijos. Švieselių – tremties ir įkalinimo vietų žymėjimui išreikšti ši aikštės dalis klojama akmenų plokštėmis, supjautomis taip, kad siūlės atkartotų meridianus ir lygiagretes, būtų grafiškai pažymėta poliarinio rato vieta, tremties ir įkalinimo vietų pavadinimai.

Stilizuotame žemės pusrutulio atvaizde Lietuvos vieta išryškinama įrengiant gintaro šviesa šviečiančią salą – atitinkamo dydžio plokštumą grindinyje, kuri telktų savyje stipriausią emocinį krūvį - ugdytų pilietiskumą ir meilę savo kraštui.

Geografinio centro (šiaurės poliaus) vietą žymės esama Kančios figūra, kuri žvelgs į būsimą žemėlapi. Kuriamas pusrutulio žemėlapis pratęs esamo memorialo akmenų puslankius tokiu pat pločiu, esami atminties akmenų vainikai įsilies į žemėlapi, geografiškai atsidurs Sibiro platybių vietoje. Skvero atminties temos perkėlimas ant žemės pusrutulio atvaizdo pabrėš totalitarinių režimų nusikaltimų mastą, totališkumą, kartu žmonių, sugebėjusių tai pergyventi, stiprybę.


Žemėlapio pusapskritimo geometrizmui priešpastatomi minkšti vejos fragmentai aikštės pakraščiuose, kad žemėlapis dar geriau išryškėtų. Vejos atraminės sienutės kuriamos minkštai banguotu kontūru. Ant sienučių, vakariniame ir šiauriniame skvero krašte, įrengiamos atsisėdimo vietos, šiukšliadėžės, kita utilitari įranga. Už jų puslankiu išdėstomi parko tipo šviestuvai. Kančios skulptūra pašviečiama iš apačios, pabrėžiamas skulptūros dramatiškumas.

Skveras atveriamas į S. Šimkaus ir I. Kanto gatvių sankryžą, kurioje siūloma įrengti pėsčiųjų perėjas. Sankryžos kryptimi išgrindžiama kompozicinė ašis, primenanti istoriškai buvusį S. Šimkaus gatvės trasos ryšį su H. Manto gatve.

VS-17.3 - PP-AR	Lapas	Lapų	Laida
	4	5	0



Pav.6. Lietuvos piliečių tremties ir įkalinimo vietų žemėlapis

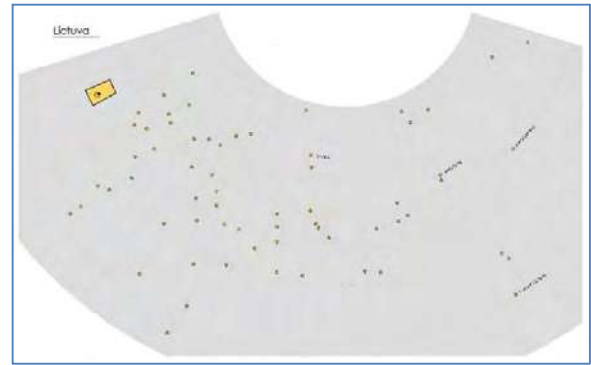

Pav.7. Tremties ir įkalinimo vietų žymenys skvero grindinyje

#### NUMATOMOS VEIKLOS STATINIUIOSE APRAŠYMAS

Šiuolaikinės miestų viešų erdvių tvarkymo koncepcijos siekia labiau atverti, integruoti erdves į miesto audinį, pritaikyti jas universaliam naudojimui. Siūlomas skvero tvarkymas atvers skverą aplinkinėms gatvėms, sustiprins ryšį su S. Daukanto ir S. Šimkaus gatve. Įrengus prisėdimo vietas pakraščiu, dviračių stovus, gėlynus, skveras taps patrauklia vieta poilsiui. Žemės pusrutulio žemėlapis taps atraktyvia šviečiamąja – pažintine atrakcija, kurioje bus galima natūroje pažinti pasaulio sąrangą, tiesiogiai patirti geografiją, istoriją ir kitus aspektus.

Įrengus papildomas sustojimo vietas I. Kanto gatvėje pagerės atvykimo ir sustojimo šioje miesto dalyje galimybės, tai ypač aktualu prieš skverą esančios reikšmingos pilietinės institucijos - teismo lankytojų. Pagerėjusios aplinkos naudojimo sąlygos, funkciniai ryšiai ir vietos reprezentacinė reikšmė stimuliuos palankesnę visų valstybės ir savivaldos institucijų, jų bendradarbiavimo vertinimą, ši reikšminga vieta taps geriau integruota į miesto urbanistinį ir mentalinį audinį, kartu kokybiška bei estetiška reprezentacine erdve rekreacijai, viešajai pagarbai.

Sustiprinus viso skvero kompozicijos centrą geometriniu žemėlapio centru, skvero kompozicija taps išbaigta, sustiprės memorialinė ir reprezentacinė vietos reikšmė mentaliniame miesto įvaizdyje. Atidaroma pėsčiųjų ašis, vedanti iš pietvakarinio skvero kampo (gatvių sankryžos) šiaurės rytų kryptimi, duodant užuominą apie čia buvusią S. Šimkaus (buv. Palangos) ir H. Manto (buv. Liepojos) gatvių jungtį.

#### KONSTRUKCIJŲ PARINKIMO MOTYVAI

Aikštelių ir takų konstrukcijos tenkins joms keliamus reikalavimus. Dangos bus pritaikytos aptarnaujančiai technikai užvažiuoti. Naujos dangos bus projektuojamos iš ilgaamžių ir kokybiškų medžiagų, atsparių vietos klimatinėms sąlygoms.

#### APRŪPINIMO IŠTEKLIAMS IR NUOTEKŲ BEI ATLIEKŲ ŠALINIMO APRAŠYMAS

Numatoma rekonstruoti esamą skvero apšvietimo tinklą, įrengti naujus parko tipo šviestuvus.

#### TERITORIJOS ŽELDINIAI, MAŽOJI ARCHITEKTŪRA IR APLINKOTVARKOS ĮRANGA

Skvero kietos dangos įrengiamos iš granito plokščių. Žemėlapis išryškinamas šviesesniu granito atspalviu ir nuo likusių skvero dangų kontrastingai besiskiriančiu plokščių supjovimo piešiniu. I. Kanto gatvės pakraščiu įrengiamos sustojimo vietos privers sulėtinti judančius I. Kanto gatve, padarys ją mažiau triukšmingą ir mažiau pavojingą pėstiesiems, pagerės skvero jungtis, ryšys su želdynu kitoje gatvės pusėje. Rytiniu pakraščiu pravestą pravažiamą į sklypus reikalinga praplatinti, tačiau siūloma išgrįsti akmens grindiniu, taip įtraukiant į skvero dangų visumą.

Suoliukus, šiukšliadėžes ir dviračių stovus siūloma integruoti į naujai įrengiamas atramines sienutes. Suoliukai bus plastiškos originalios formos. Skvero apšvietimas numatomas parko tipo ir grindinio šviestuvais.

Skvere esantys brandūs ir sveiki medžiai išsaugomi, išryškinami grindinio šviesos spinduliukais, pašviečiant medžių lapiją iš apačios. Nauji medeliai siūlomi rytiniame pakraštyje, kad pajvairinti tuščią buv. sandėlio sienos plokštumą. Vejos fragmentai papildomi gėlynais, fragmente prie I. Kanto gatvės siūloma pasodinti rožių (erškėtrožių, papildant Kančios paminklo temą), primenant buvusį gatvės pavadinimą – rožių krūmo takas. Skulptūros papėdė siūloma papildyti neužmirštuolių juosta.

Projekto vadovas  
Atestatas A1083

Mantas Daukšys

Projekto dalies vadovė  
Atestatas 3542


Laima Šliogerienė

VS-17.3 - PP-AR	Lapas	Lapų	Laida
	5	5	0



KITOS PASKIRTIES INŽINERINIŲ STATINIŲ SKVERE PRIE S. DAUKANTO G. IR I. KANTO G. SANKRYŽOS,  
KLAIPĖDOJE REKONSTRAVIMO IR STATYBOS PROJEKTINIAI PASIŪLYMAI


ESAMOS BŪKLĖS FOTOFIKSACIJA

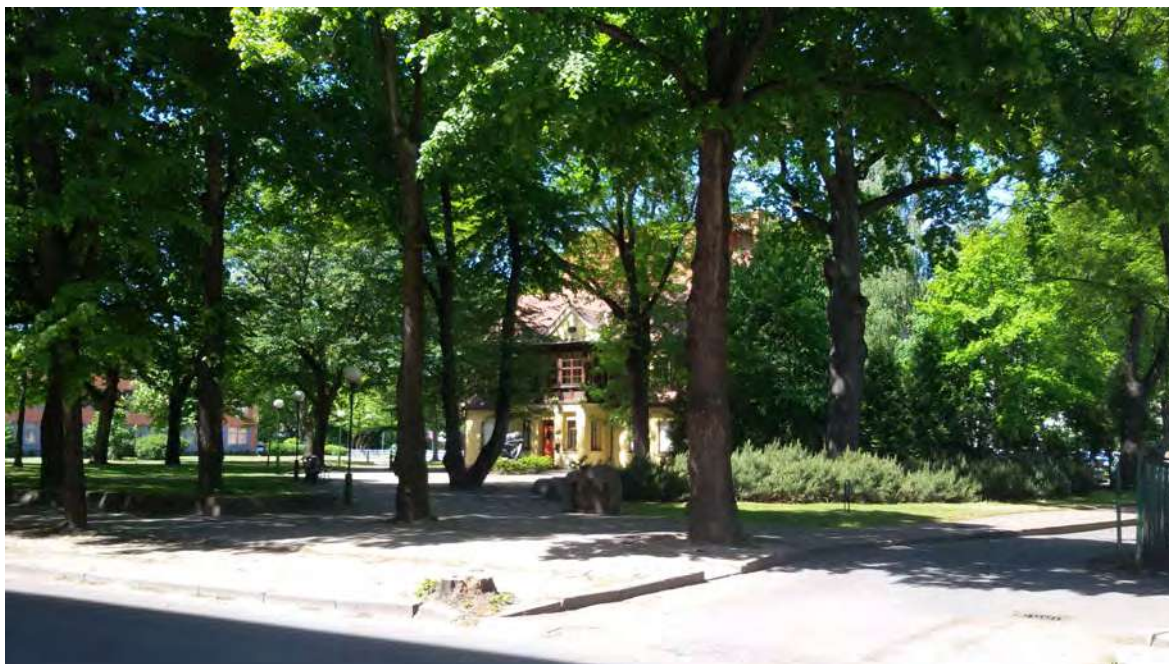

Vaizdas nuo S. Daukanto gatvės



Vaizdas nuo S. Daukanto ir I. Kanto gatvių sankryžos

0	2017-08-10		Specialiesiems reikalavimams gauti		
Laida	Išleidimo data		Laidos statusas ir išleidimo priežastis		
Kval. dok. Nr.	Pagrindinis projektuotojas:			Projekto pavadinimas:	
	UAB "Vakarų siluetas"			Kitos paskirties inžinerinių statinių skvere prie S. Daukanto g.	
	Turgaus a.21, Klaipėda; tel.:8-682-48190			ir I. Kanto g. sankryžos, Klaipėdoje rekonstravimo	
				ir statybos projektiniai pasiūlymai	
A1083	PV	M. Daukšys		Dokumento pavadinimas:	Laida
				Fotofiksacija	0
Kalba:	Statytojas:			Dokumento žymuo:	Lapas
LT	Klaipėdos miesto savivaldybės administracija			VS-17.3 - PP-F	Lapų
				1	2





**Skvero centrinė dalis**



**Memorialo fragmentas**

VS-17.3 - PP-F	Lapas	Lapų	Laida
	2	2	0






Skvero vaizdas renginių metu



# Situacijos schema

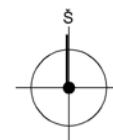

## Sutartiniai žymėjimai

- Tvarkomos teritorijos riba
- Sklypo riba

0	2017-08-10		Specialiesiems reikalavimams gauti				
Laida	Išleidimo data		Laidos statusas ir išleidimo priežastis				
Kval. dok. Nr.	Pagrindinis projektuotojas <b>UAB Vakarų siluetas</b> Turgaus aikštė 21, Klaipėda, tel. 8 682 48190			Projekto pavadinimas: Kitos paskirties inžinerinių statinių skvere prie S. Daukanto g. ir I. Kanto g. sankryžos, Klaipėdoje rekonstravimo ir statybos projektiniai pasiūlymai			
A 1083	PV	M. Daukšys		Dokumento pavadinimas:		Laida	
3542	PDV	L. Šliogienė		Situacijos schema		0	
A 1090	Architektė	I. Daukšienė			Dokumento žymas:		Lapas
	Architektas	A. Rybelis	VS-17.3 - PP - 1		Lapų		
Kalba: LT	Statytojas: Klaipėdos miesto savivaldybės administracija					1	1





**Sutartiniai žymėjimai**  
Tvarkomos teritorijos riba  
Sklypo riba

0	2017-08-10		Specialiesiems reikalavimams gauti		
Laida	Išleidimo data		Laidos statusas ir išleidimo priežastis		
Kval. dok. Nr.	Pagrindinis projektuotojas		Projekto pavadinimas:		
	UAB Vakarų siluetas Turgaus aikštė 21, Klaipėda, tel. 8 682 48190		Kitos paskirties inžinerinių statinių skvere prie S. Daukanto g. ir I. Kanto g. sankryžos, Klaipėdoje rekonstravimo ir statybos projektiniai pasiūlymai		
A 1083	PV	M. Daukšys	Dokumento pavadinimas:	Laida	
3542	PDV	L. Šliogerienė		Teritorijos sutvarkymo planas	0
A 1090	Architektė	I. Daukšienė		Dokumento žymuo:	Lapas
	Architektas	A. Rybelis	Lapų		
Kalba: LT	Statytojas: Klaipėdos miesto savivaldybės administracija		VS-17.3 - PP - 2	1 1	








Sklypo planas

Sutartiniai žymėjimai	
	tvarkomos teritorijos riba
	sklypo ribos
	gretimų registruotų sklypų ribos
	esami pastatai
	esami memorialiniai akmenys
	esami gatvės šviestuvai
	esami kelio ženklai, jų numeriai
	esami medžiai ir krūmai
	kertami medžiai
	kertama gyvatvorė
Esamos dangos	
	asfalto danga
	tašytų akmenų danga
	betoninių plytelių danga
	betono trinkelų danga
	betono danga (daugiabučio nuogrinda)
	akmens masės plytelių danga (lauko laiptai)
	veja
	kelio ir vejos bortai
Projektuojamos dangos	
	granito plokščių danga (D1)
	granito plytelių danga (D2a)
	betono plytelių danga (D2b)
	betono trinkelų danga (D3)
	betono trinkelų danga (D4, D5)
	betono trinkelų juostos automobilių sustojimo vietoms nužymėti (D6)
	įspėjamas paviršius** iš betono trinkelų (D7a)
	nereglių vedimo juosta** iš betono trinkelų (D7b)
	įspėjamas paviršius** iš nerudijančio plieno kauburėlių (D7c)
	nereglių vedimo juosta** iš nerudijančio plieno juostelių (D7d)
	mulčio danga (D8)
	veja (D9)
	gatvės bortai (Db1-5)
	vejos bortai (Db6)
Projektuojami mažosios architektūros įrenginiai	
	suoliukai (Ar1, Ar2)
	šiukšliadėžė (Ar3)
	dvaračių stovai (Ar4)
	medžių šaknų apsaugos grotelės (Ar5, Ar6)
	keičiami šulinių dangčiai ir lietaus surinkimo grotelės (Ar7-11)
	kelio ženklai, jų numeriai (Ar12)
	parko tipo šviestuvai (S1)
	grindinio šviestuvai (S2)
	prožektoriai (S4)
Projektuojami želdiniai	
	sodinami medžiai (Ž1, Ž2, Ž3)
	sodinami gėlynai

Pastabos:  
\*\* - įrengiami pagal STR 2.03.01:2001 „Statiniai ir teritorijos. Reikalavimai žmonių su negalia reikmėms“ reikalavimus;  
Prieš pradedant žemės judinimo darbus būtina atlikti archeologinius tyrimus.

0	2018-03-20	Statybos leidimui ir rangos konkursui				
Laida	Išleidimo data	Laidos statusas ir išleidimo priežastis				
Kval. dok. Nr.	Pagrindinis projektuotojas UAB Vakarų siluetas Turgaus aikštė 21, Klaipėda, tel. 8 682 48190			Projekto pavadinimas: Kitos paskirties inžinerinio statinio (aikštelės) skvere prie S. Daukanto g. ir I. Kanto g. sankryžos, Klaipėdoje statybos projektas		
A 1083	PV	M. Daukšys		Dokumento pavadinimas:	Laida	
3542	PDV	L. Šliogerienė			Sklypo sutvarkymo (aplinkotvarkos) planas M1:250	0
A 1090	Architektė	I. Daukšienė				
	Architektas	A. Rybelis				
	Asist.	E. Vainoriūtė		Dokumento žymuo:	Lapas	
Kalba: LT	Statytojas: Klaipėdos miesto savivaldybės administracija			VS-17.3 - TP-SP - 5	Lapų	
					1	
					1	



Sklypo planas



Sutartiniai žymėjimai	
	tvarkomos teritorijos riba
	sklypo ribos
	gretimų registruotų sklypų ribos
	esami pastatai
	esami medžiai ir krūmai (skaičius nurodo eilės Nr. Želdinių inventORIZacijos plane)
Esamos dangos	
	veja
	kelių ir vejų bortai
Projektuojamos dangos	
	medžių skiedrų mulčas (D6)
	veja (D9)
	gatvės bortai (D61-5)
	vejos bortai (D66)
Projektuojami mažosios architektūros pėginiai	
	medžių šaknų apsaugos grotelės (Ar5, Ar6)
Šalinami želdiniai	
	šalinami medžiai (skaičius nurodo eilės Nr. Želdinių inventORIZacijos plane)
	šalinami krūmai (skaičius nurodo eilės Nr. Želdinių inventORIZacijos plane)
Projektuojami želdiniai	
	sodinamas medis (Ž1-3)**
	sodinami gėlynai (rožynai)(Ž4)
	sodinamos rožės Hansalad (Rosa Hansalady)(Ž4a)***
	sodinamos rožės Ritasma (Rosa rugosa)(Ž4b) ***
	sodinamos rožės Red Ace (Rosa Red ace)(Ž4c)***

**Pastabos:**

\*\* - Sodinami medžiai:  
- Švediškas šermukšnis (*Sorbus intermedia*) (Ž1);  
- Uosis meninis (*Fraxinus ornus*) "MECZEK" (Ž2);  
- Liepa didžialapė (*T. platyphyllos* Scop.) (Ž3).

Sodmenų kokybės reikalavimai medžiams:  
Aukštis: h=3 m; kamienas iki pirmųjų šakų ne trumpesnis kaip 2,2 m;  
Kamieno apimtis: 20-25 cm; skersmuo: 6-8 cm. Šakų žemės gumulas – ne mažesnis kaip 40-50 cm (sodinamiems su žemės gumulais); konteinerio talpa - 45 l.  
Galutinį produktą, kiekį ir tikslus priėmimus būtina tikslinti ir derinti su architektais Darbo projekto metu. Būtina konsultuotis su apželdinimo specialistais.


\*\*\* - Sodmenų kokybės reikalavimai krūmams:  
Krūmo sodinuko aukštis: h= ne mažesnis nei 20 cm  
Lapuočiai krūmai turi turėti ne mažiau kaip tik šakas, išskyrus rožes (jos turi turėti ne mažiau kaip 2 šakas).  
Galutinį produktą, kiekį ir tikslus priėmimus būtina tikslinti ir derinti su architektais Darbo projekto metu. Būtina konsultuotis su apželdinimo specialistais.

\*\*\*\* - Ažuolas yra savivaldybės saugomos gamtinis objektas.


0	2018-03-20	Statybos leidimui ir rangos konkursui		
Laida	Išleidimo data	Laidos statusas ir išleidimo priežastis		
Kval. dok. Nr.	Pagrindinis projektuotojas		Projekto pavadinimas:	
	UAB Vakarų silueta Turgaus aikštė 21, Klaipėda, tel. 8 662 48190		Kitos paskirties inžinerinio statinio (aikštelės) skvere prie S. Daukanto g. ir I. Kanto g. sankryžos, Klaipėdoje statybos projektas	
	A 1083	PV	M. Daukšys	Dokumento pavadinimas:
	3542	PDV	L. Štiogerienė	
A 1090	Architektė	I. Daukšienė		
	Asist.	E.Vainoriūtė		
Kalba:	Statytojas:		Dokumento žymuo:	
LT	Klaipėdos miesto savivaldybės administracija		VS-17.3 - TP-SP - 8	
			Lapas	Lapų
			1	2




S. Daukanto g. išsklotinė. Esami želdiniai

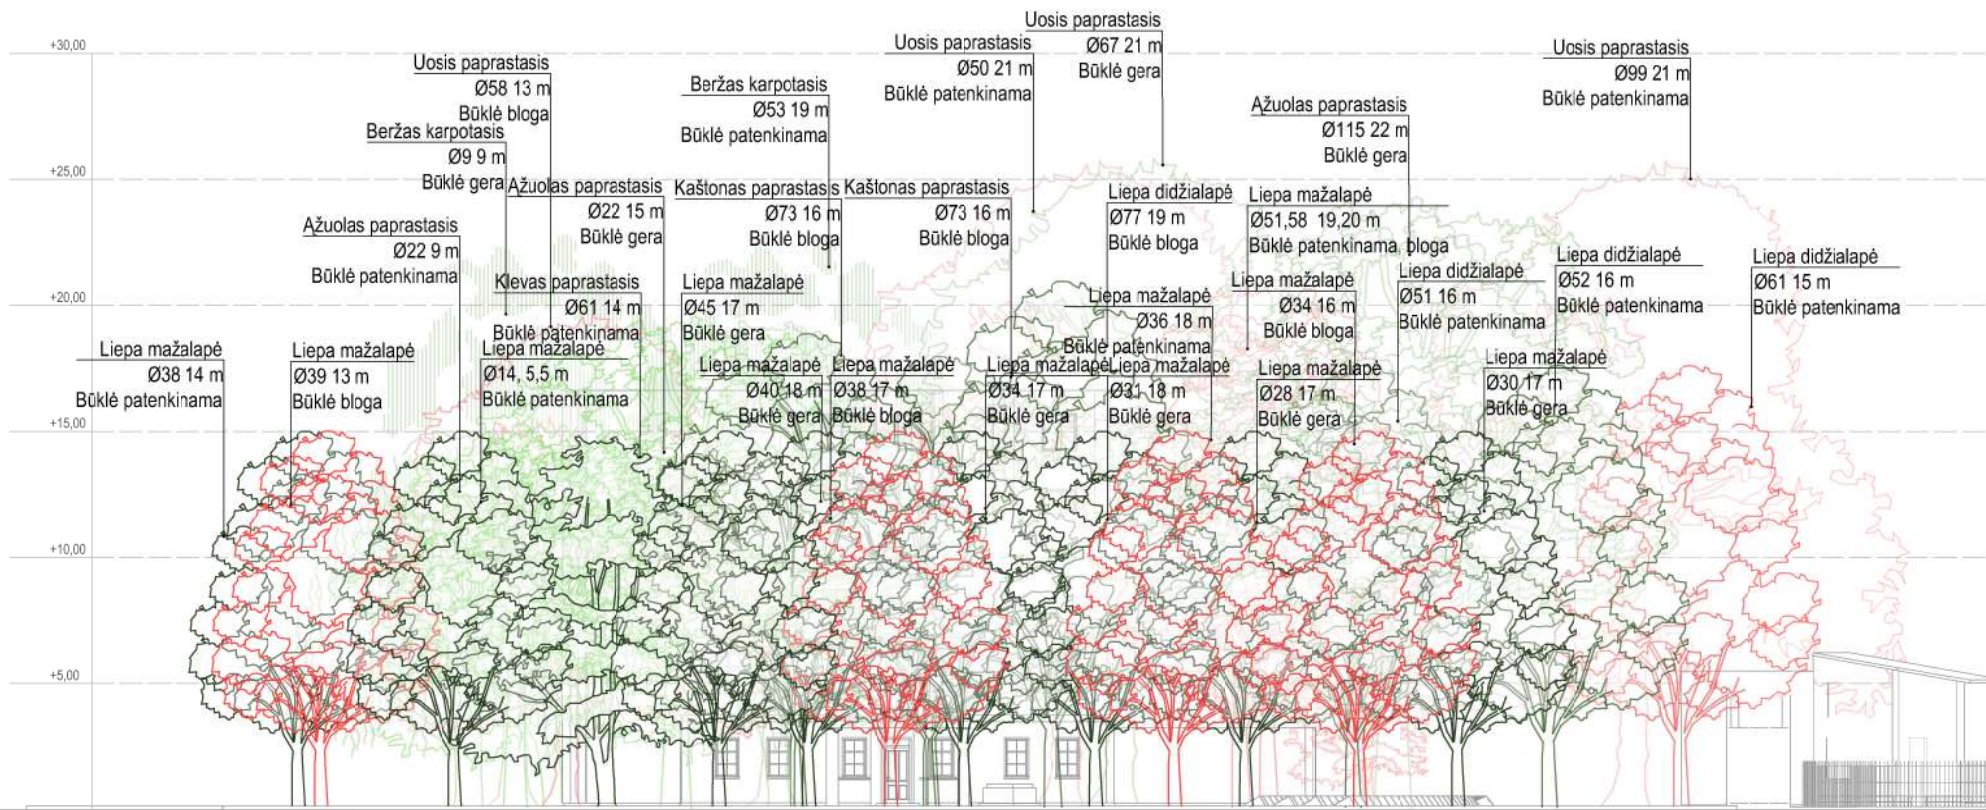

S. Daukanto g. išsklotinė. Projektuojami želdiniai

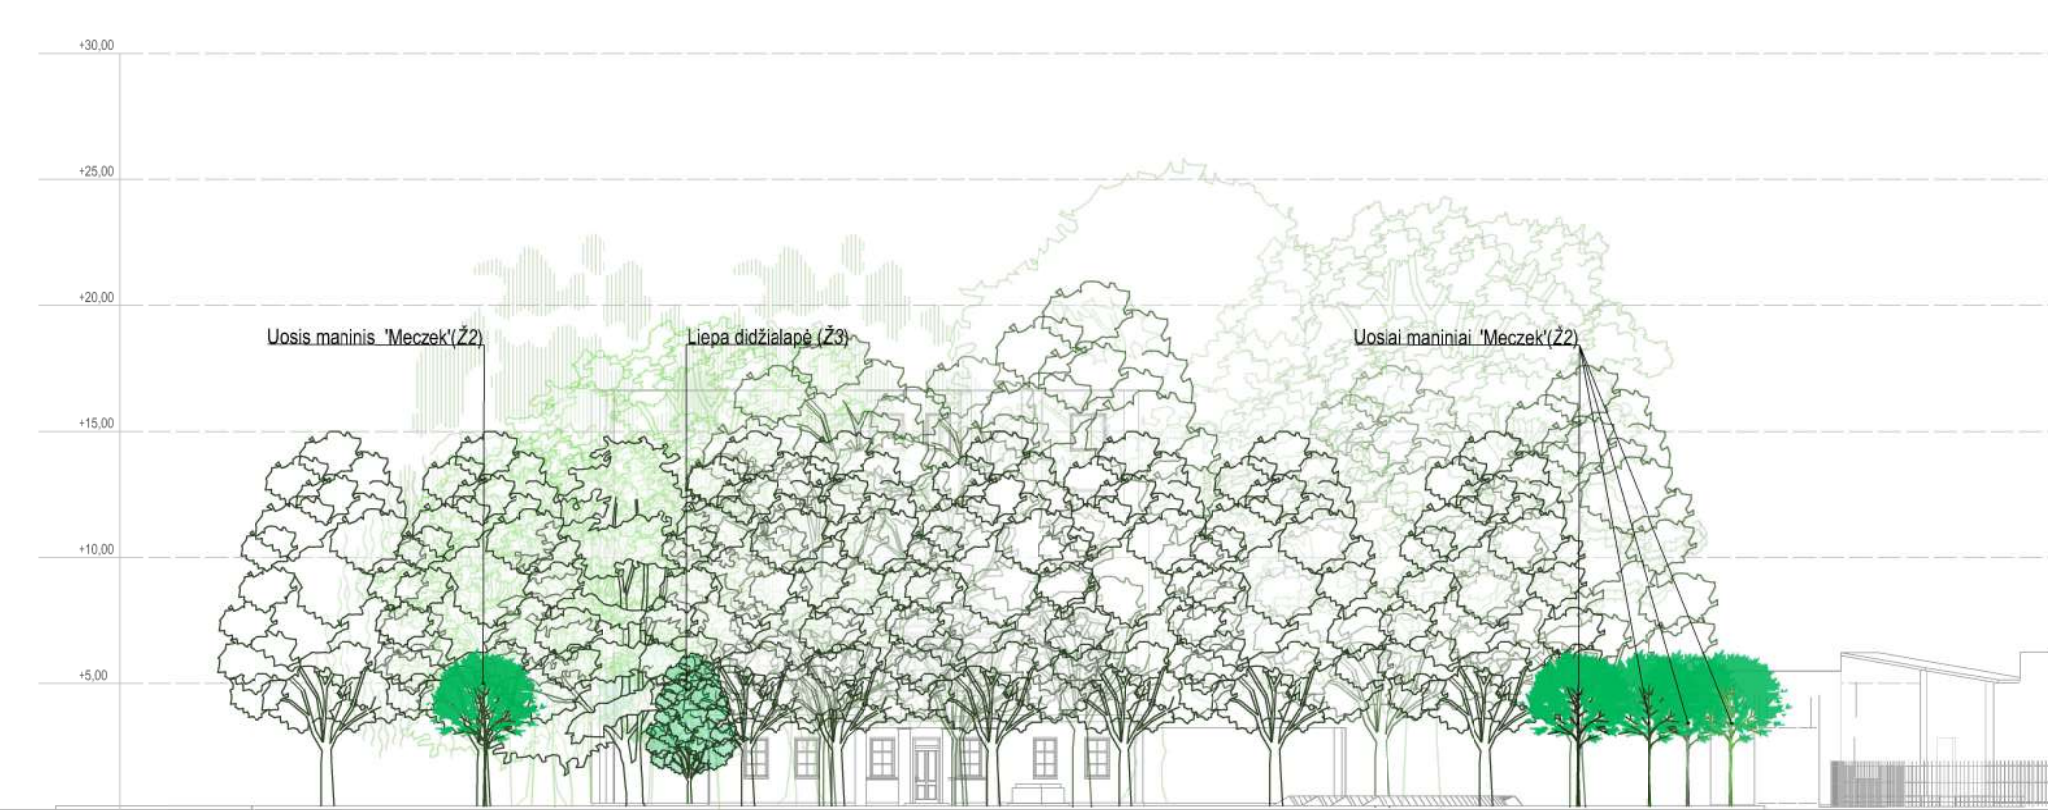

I. Kanto g. išsklotinė. Esami želdiniai

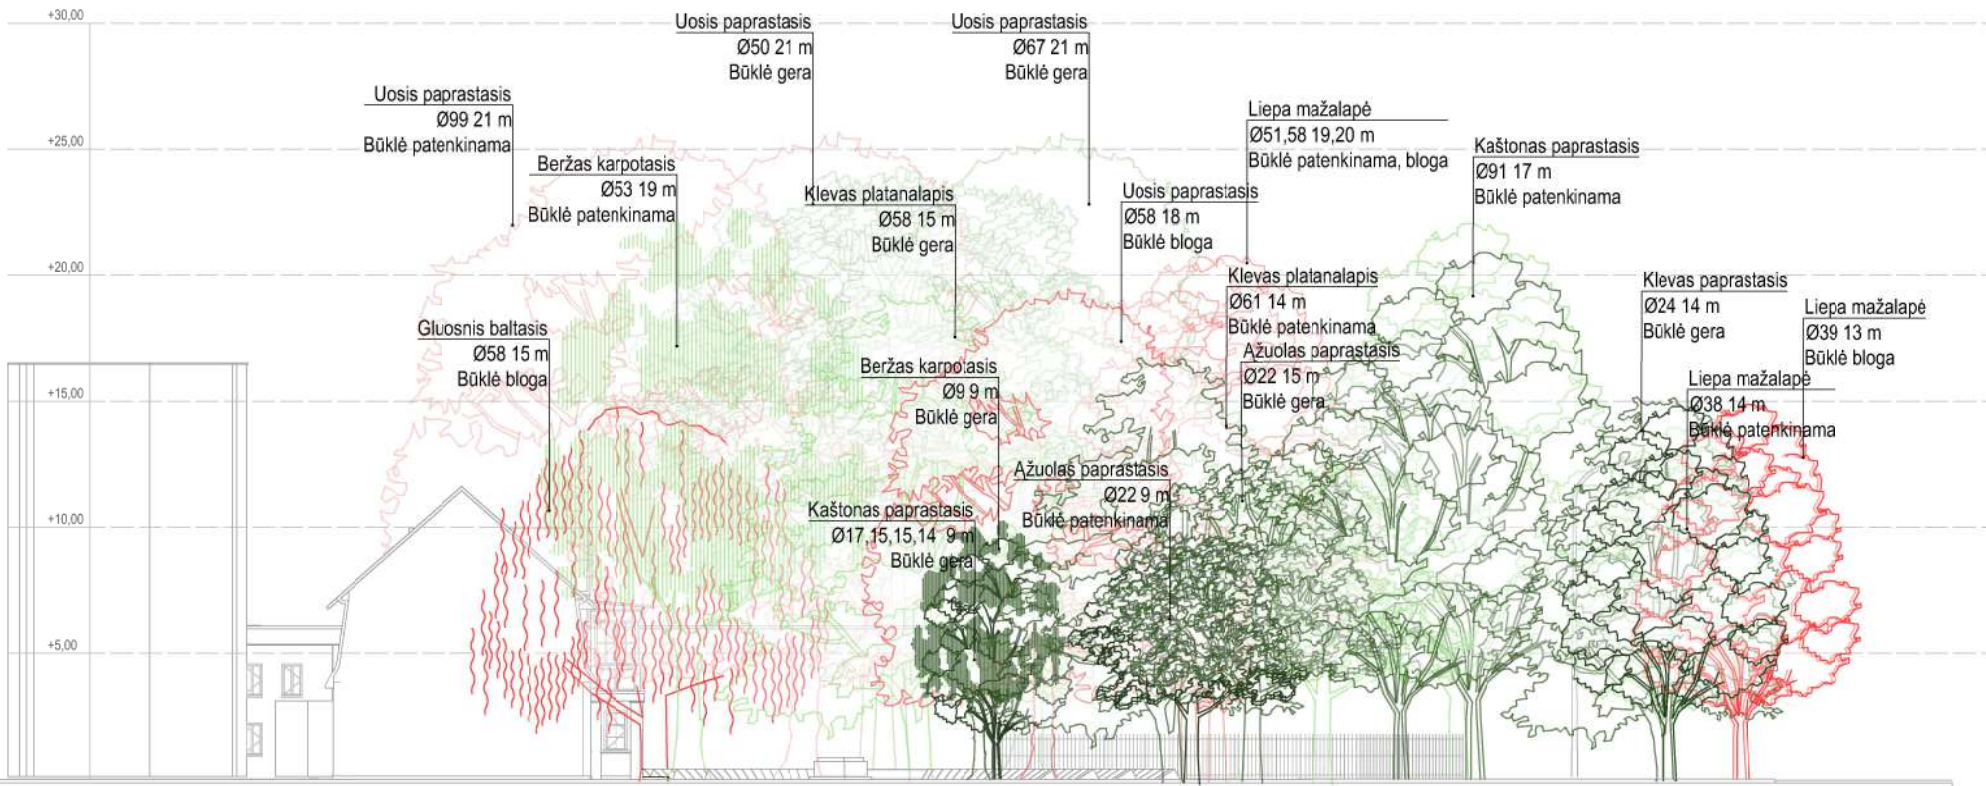

I. Kanto g. išsklotinė. Projektuojami želdiniai



Sutartiniai žymėjimai



0	2018-03-20	Statybos leidimui ir rangos konkursui				
Laida	Išleidimo data	Laidos statusas ir išleidimo priežastis				
Kval. dok. Nr.	Pagrindinis projektuotojas			Projekto pavadinimas:		
	UAB Vakarų silueta Turgaus aikštė 21, Klaipėda, tel. 8 662 48190			Kitos paskirties inžinerinio statinio (aikštelės) skvere prie S. Daukanto g. ir I. Kanto g. sankryžos, Klaipėdoje statybos projektas		
	A 1083	PV	M. Daukšys	Dokumento pavadinimas:	Laida	
	3542	PDV	L. Štiogerienė		Želdinių tvarkymas I. Kanto ir S. Daukanto g. išsklotinės	0
	A 1090	Architektė	I. Daukšienė			
	Asist.	E. Vainoriūtė				
Kalba:	Statytojas:			Dokumento žymuo:		
LT	Klaipėdos miesto savivaldybės administracija			VS-17.3 - TP-SP - 8	2	2





Maketo aksonometrija



Vaizdas nuo S. Daukanto gatvės

0	2017-08-10		Specialiesiems reikalavimams gauti			
Laida	Išleidimo data		Laidos statusas ir išleidimo priežastis			
Kval. dok. Nr.	Pagrindinis projektuotojas  UAB Vakarų siluetas Turgaus aikštė 21, Klaipėda, tel. 8 682 48190			Projekto pavadinimas:  Kitos paskirties inžinerinių statinių skvere prie S. Daukanto g. ir I. Kanto g. sankryžos, Klaipėdoje rekonstravimo ir statybos projektiniai pasiūlymai		
A 1083	PV	M. Daukšys		Dokumentų pavadinimas:  Vizualizacija		Laida
3542	PDV	L. Šliogienė				0
A 1090	Architektė	I. Daukšienė				
	Architektas	A. Rybelis		Dokumentų žymėjimas:  VS-17.3 - PP - 3		LapasLapų
Kalba: LT	Statytojas:  Klaipėdos miesto savivaldybės administracija					13





Vaizdas nuo S. Daukanto gatvės



Vaizdas nuo I. Kanto ir S. Daukanto gatvių sankryžos

0	2017-08-10	Specialiesiems reikalavimams gauti		
Laida	Išleidimo data	Laidos statusas ir išleidimo priežastis		
Dokumento žymuo:				Lapas
VS-17.3 - PP- 3				Lapų
				2 3







Naktinis vaizdas iš rytinės pusės



Naktinis vaizdas iš vakarinės pusės

0	2017-08-10	Specialiesiems reikalavimams gauti		
Laida	Išleidimo data	Laidos statusas ir išleidimo priežastis		
Dokumento žymuo:				Lapas
VS-17.3 - PP- 3				Lapų
				3
				3



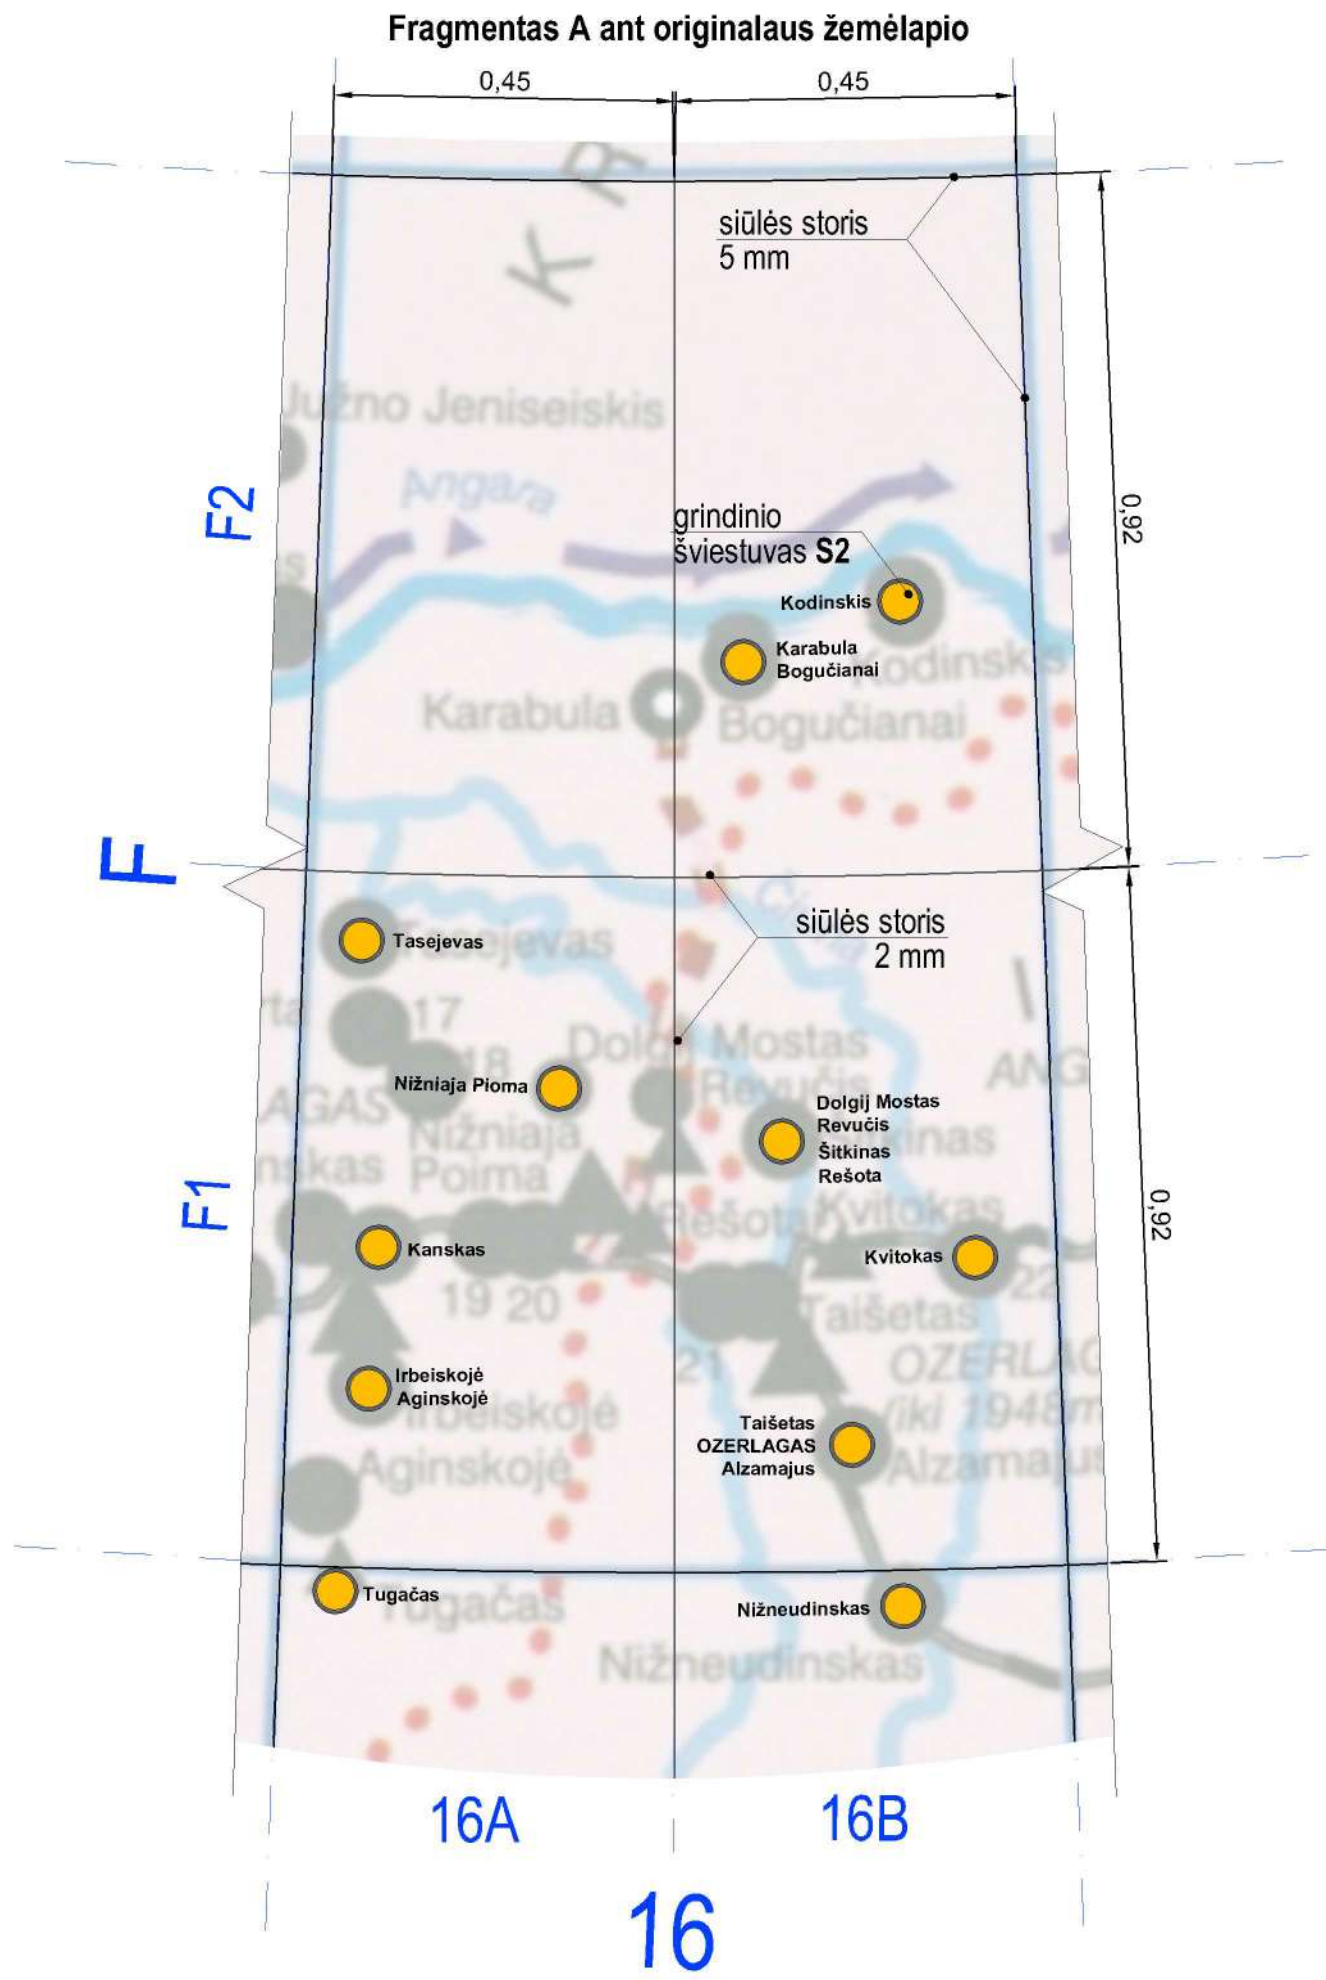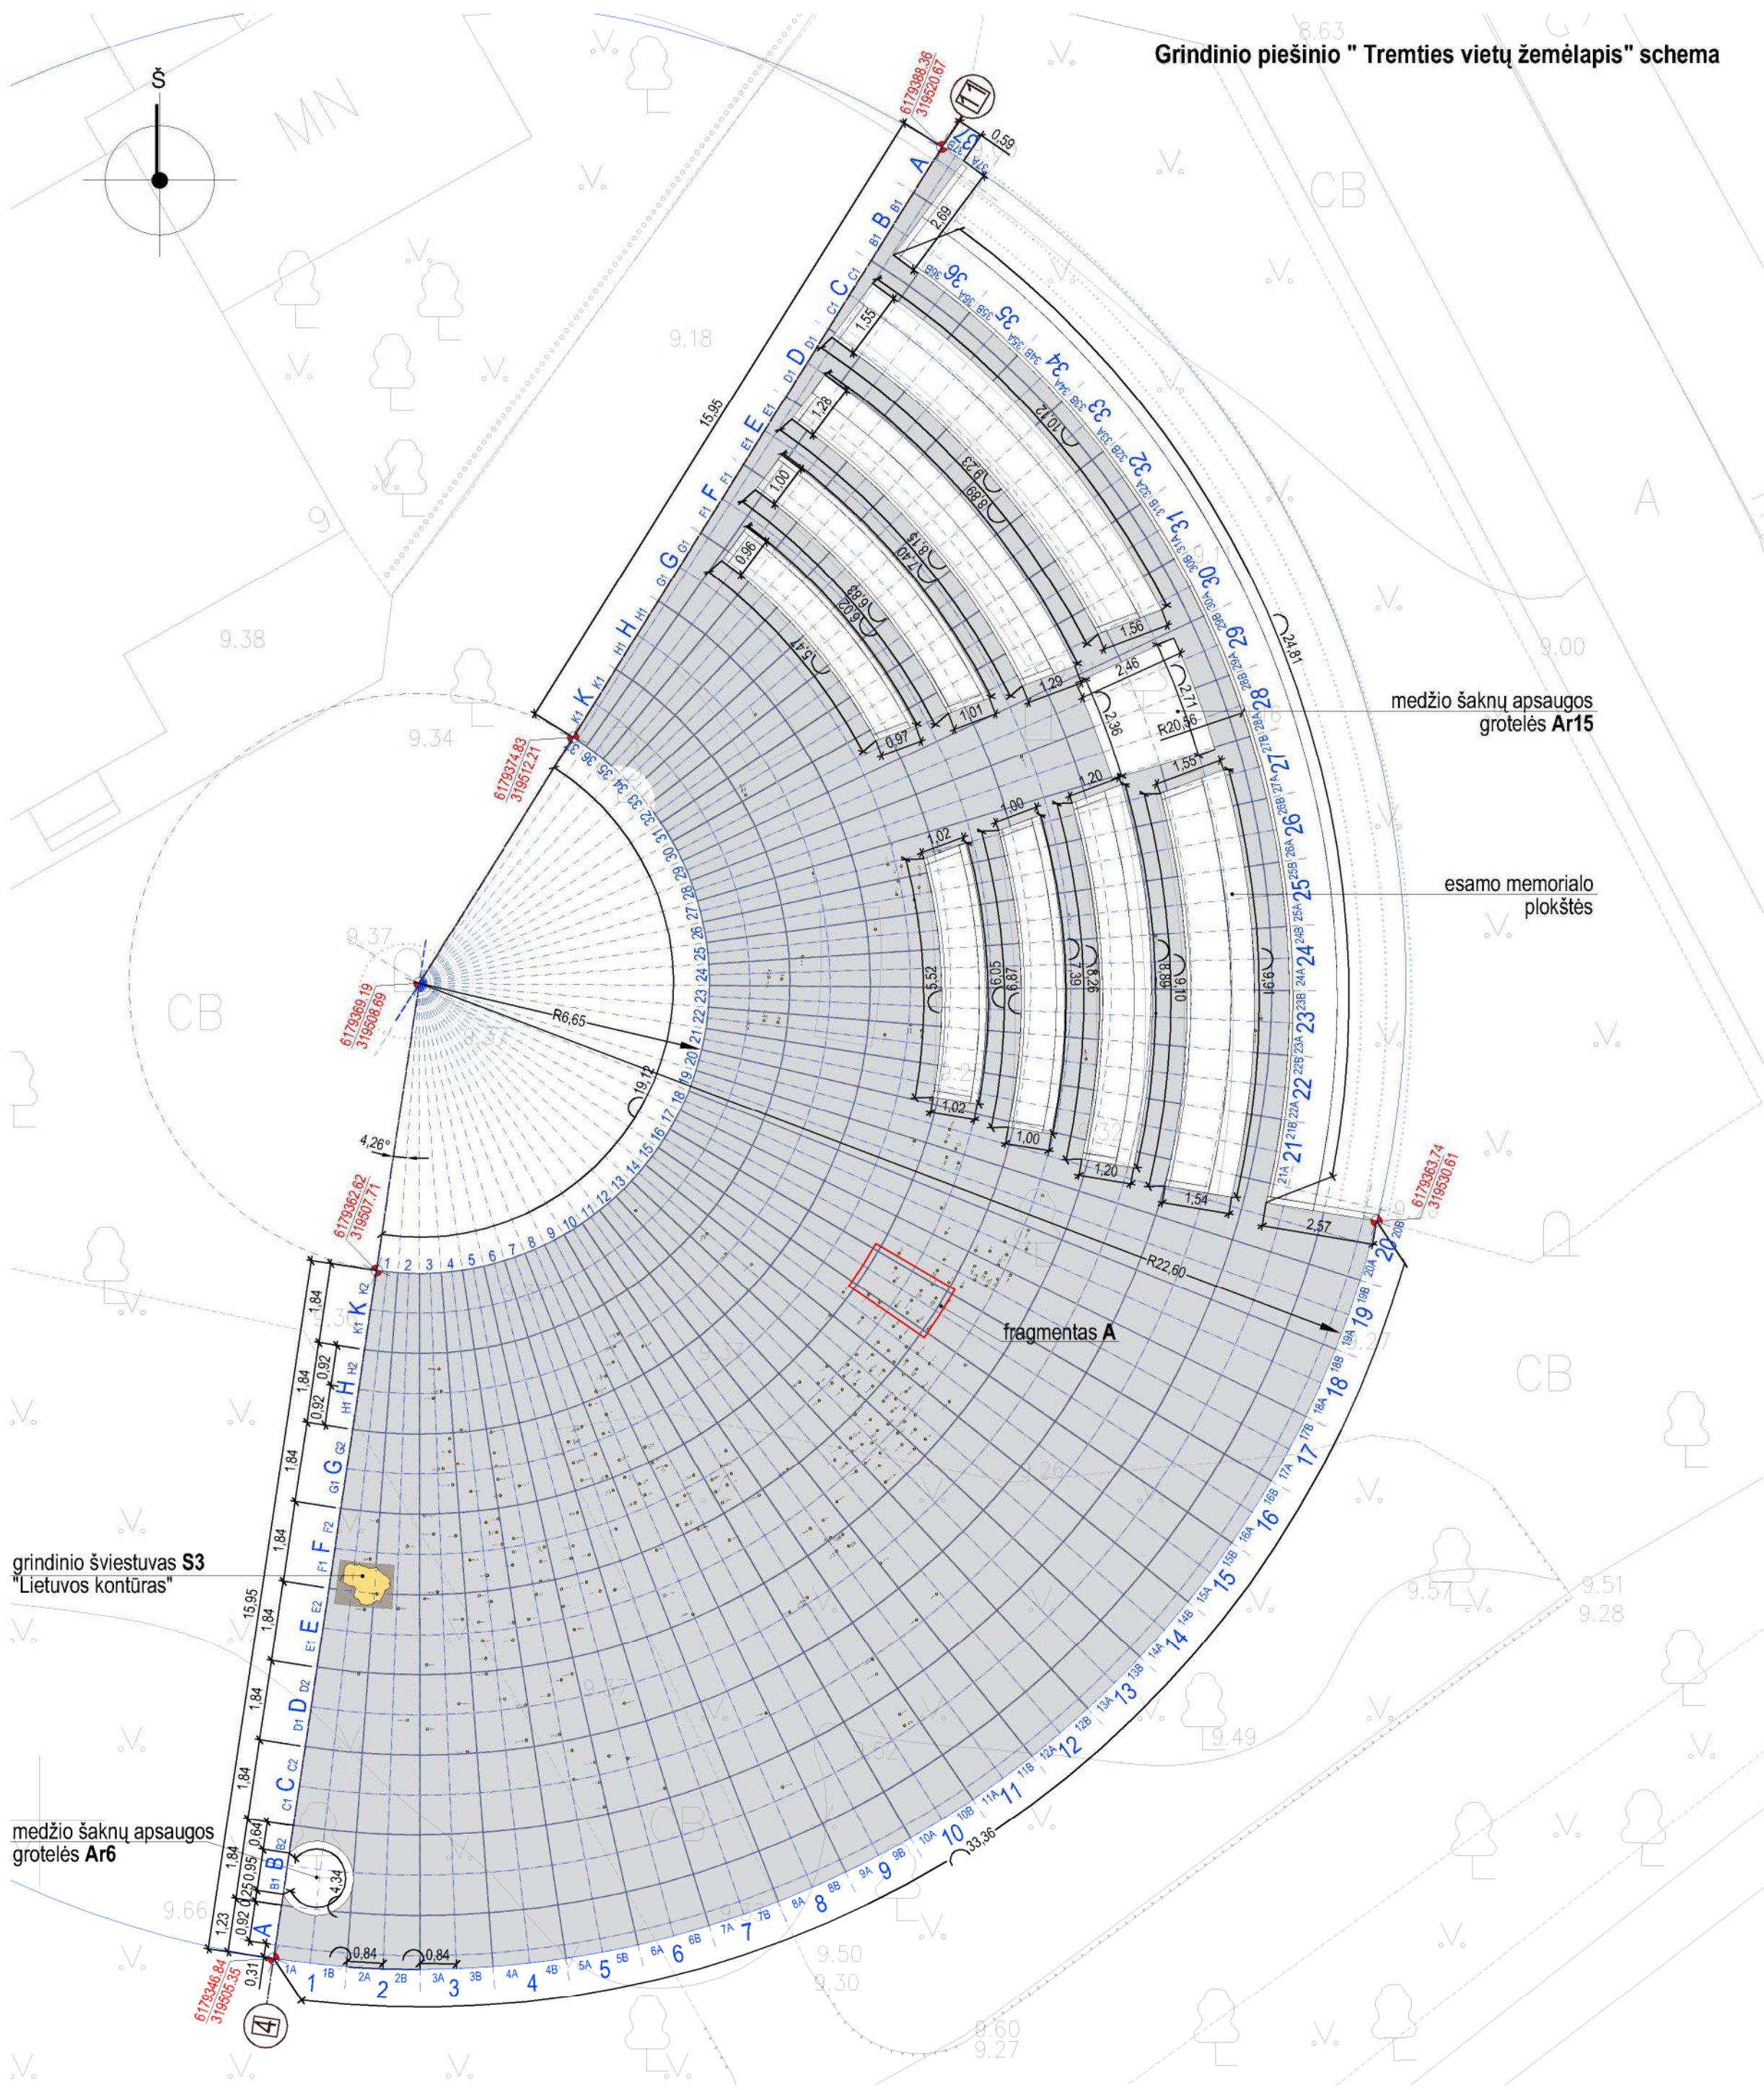

Pavadinimų iškaltų granito plokštėse detalizacija



Pastabos:  
Grindinio šviestuvais pažymimos gyvenvietės, kuriose buvo prievarta apgyvendintų tremtinių (1940m. -1962 m.). Vienas grindinio šviestuvai gali žymėti keletą gyvenviečių. Minimalus atstumas tarp grindinio šviestuvų centrų - 30 cm. Gyvenviečių pavadinimai iškalami mažosiomis raidėmis, lagerių, grupių ir rajonų centrų pavadinimai - didžiosiomis. Rajonų centrai grindinyje pažymimi iškalant apskritimą, kurio skersmuo lygus grindinio šviestuvo skersmeniui.  
Grindinio piešinys "Tremties vietų žemėlapis" tikslinamas Darbo projekto brėžiniais, derinamas su Projekto autoriais.

0	2017-10-23	Statybos leidimui ir rangos konkursui			
Laida	Išleidimo data	Laidos statusas ir išleidimo priežastis			
Kval. dok. Nr.	Pagrindinis projektuotojas UAB Vakarų siluetas Turgaus aikštė 21, Klaipėda, tel. 8 682 48190			Projekto pavadinimas: Kitos paskirties inžinerinio statinio (aikštelės) skvere prie S. Daukanto g. ir I. Kanto g. sankryžos, Klaipėdoje statybos projektas	
	A 1063	PV	M. Daukšys	Dokumento pavadinimas: Grindinio piešinio "Tremties vietų žemėlapis" schema M1:125 Pavadinimų iškaltų granito plokštėse detalizacija	Laida
	3542	PDV	L. Šliogerienė		0
	A 1090	Architektė	I. Daukšienė		
		Architektas	A. Rybelis		
		Asist.	E. Vainoriūtė	Dokumento žymuo: VS-17.3 - TP-SP - 7	Lapas 1
Kalba: LT	Statytojas: Klaipėdos miesto savivaldybės administracija			Lapų 1	1





Memorialo vaizdas



Grandinio piešinys "Tremties vietų žemėlapis"

Dokumento žymuo:  VS -17.3 - TP-SP-VZ	Lapas	Lapų
	2	3




SUOLO Ar1 IR Ar2 SCHEMAS



SUOLO ATLOŠO ANALOGAS




SUOLO ANALOGAS

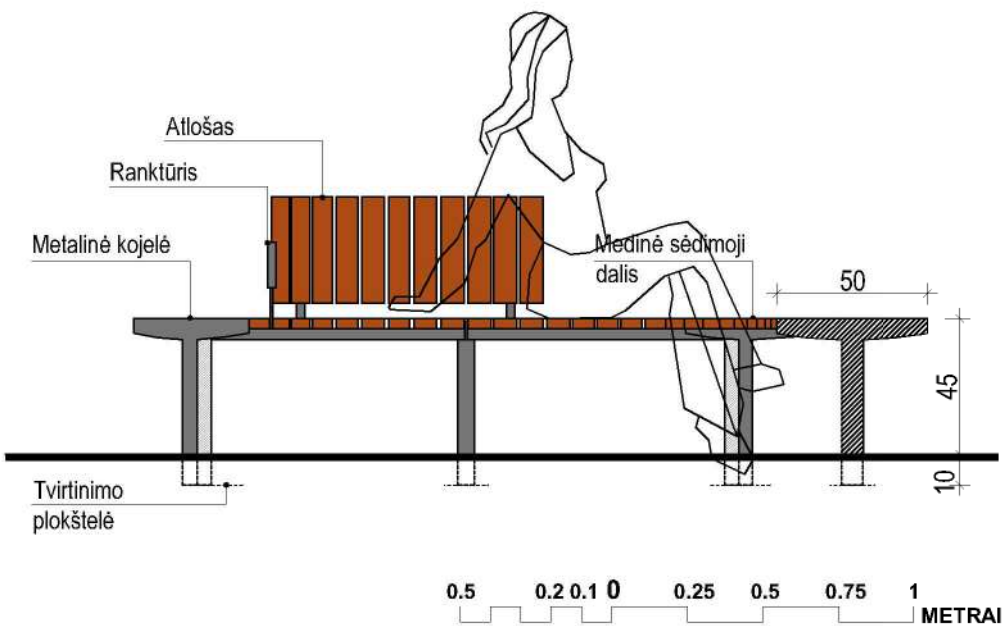


SUOLO PJŪVIS

Pastabos:  
Suolai įrengiami iš gamykloje pagamintų segmentų.  
Konstrukcija iš cinkuoto ir dažyto plieno, sėdimajai daliai naudojama tropinio kietmedžio mediena arba medžio-plastiko kompozitas.  
Suolų įrengimas detalizuojamas Darbo projekte.

SUOLO Ar1 PLANAS

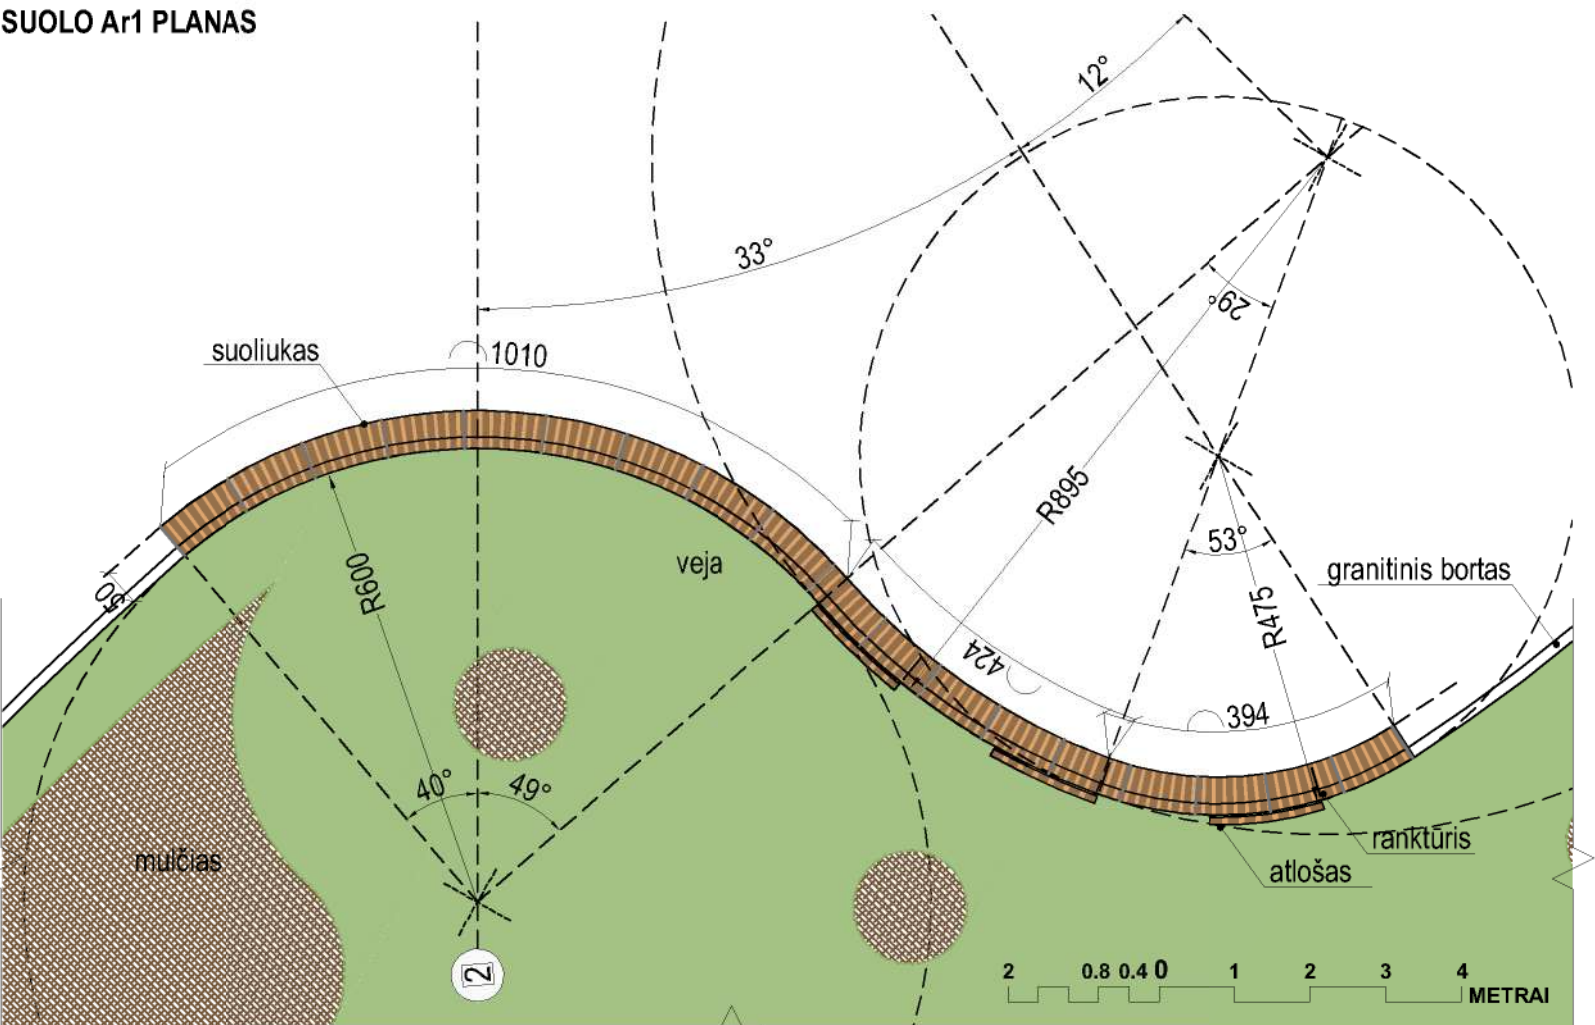


SUOLO Ar2 PLANAS

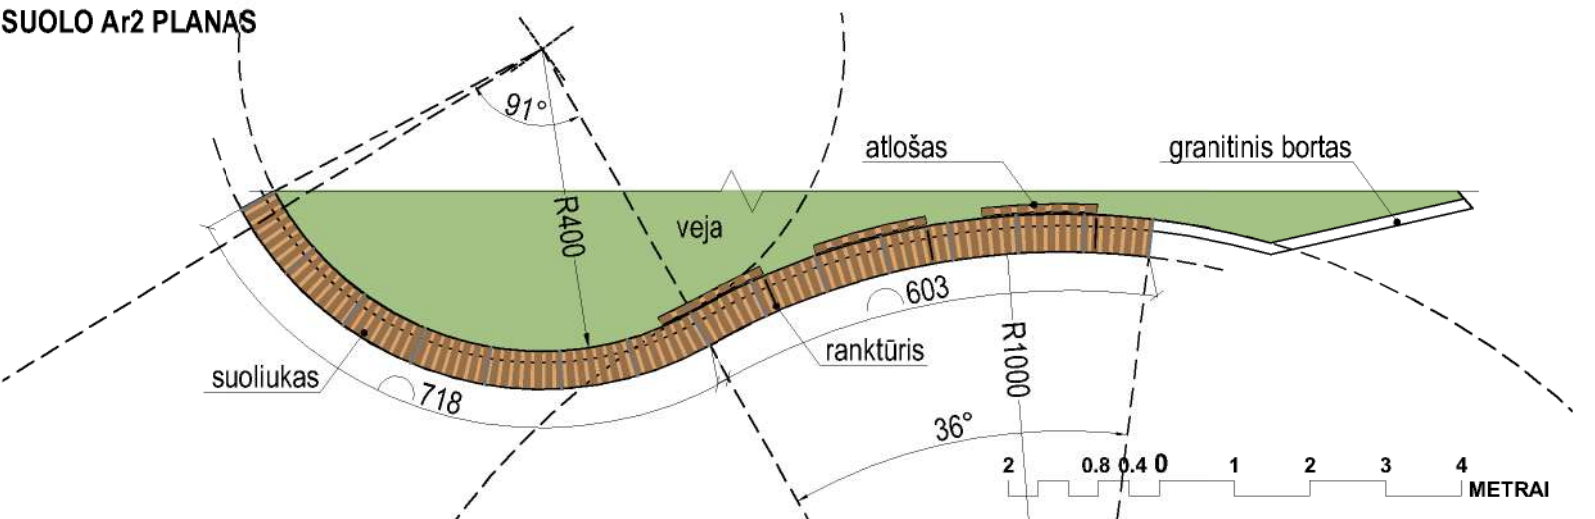


0	2017-10-10	Statybos leidimui ir rangos konkursui		
Laida	Išleidimo data	Laidos statusas ir išleidimo priežastis		
Kval. dok. Nr.	Projekto rengėjas: UAB "Vakarų silueta" Turgaus aikštė 21, Klaipėda, tel.: 8 682 48190		Projekto pavadinimas: Kitos paskirties inžinerinio statinio (aikštelės) skvere prie S. Daukanto g. ir I. Kanto g. sankryžos, Klaipėdoje statybos projektas	
A 1083	PV	M. Daukšys	Dokumento pavadinimas: Detalės. Suolų Ar1 ir Ar2 detalizacija	Laida 0
3542	PDV	L. Šliogerienė		
A 1090	Arch.	I. Daukšienė		
Kalba:	Statytojas: Klaipėdos miesto savivaldybės administracija		Dokumento žymuo: VS -17.3 - TP-SP - 9	Lapas 1
LT				Lapų 5



Grindinio šviestuvo S3 detalizacija

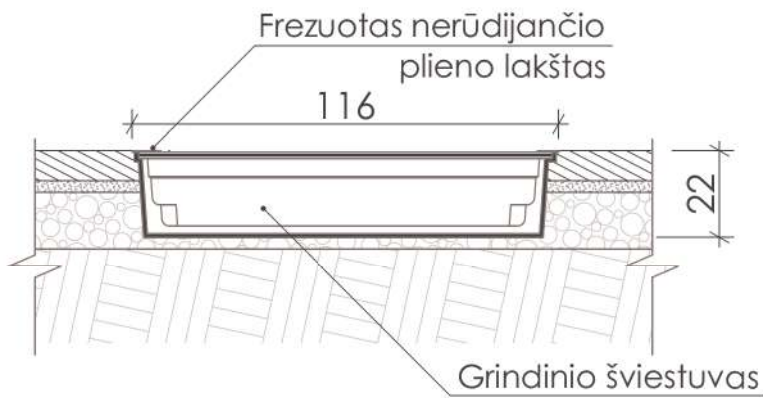

Grindinio šviestuvo S3 pjūvis M1:20

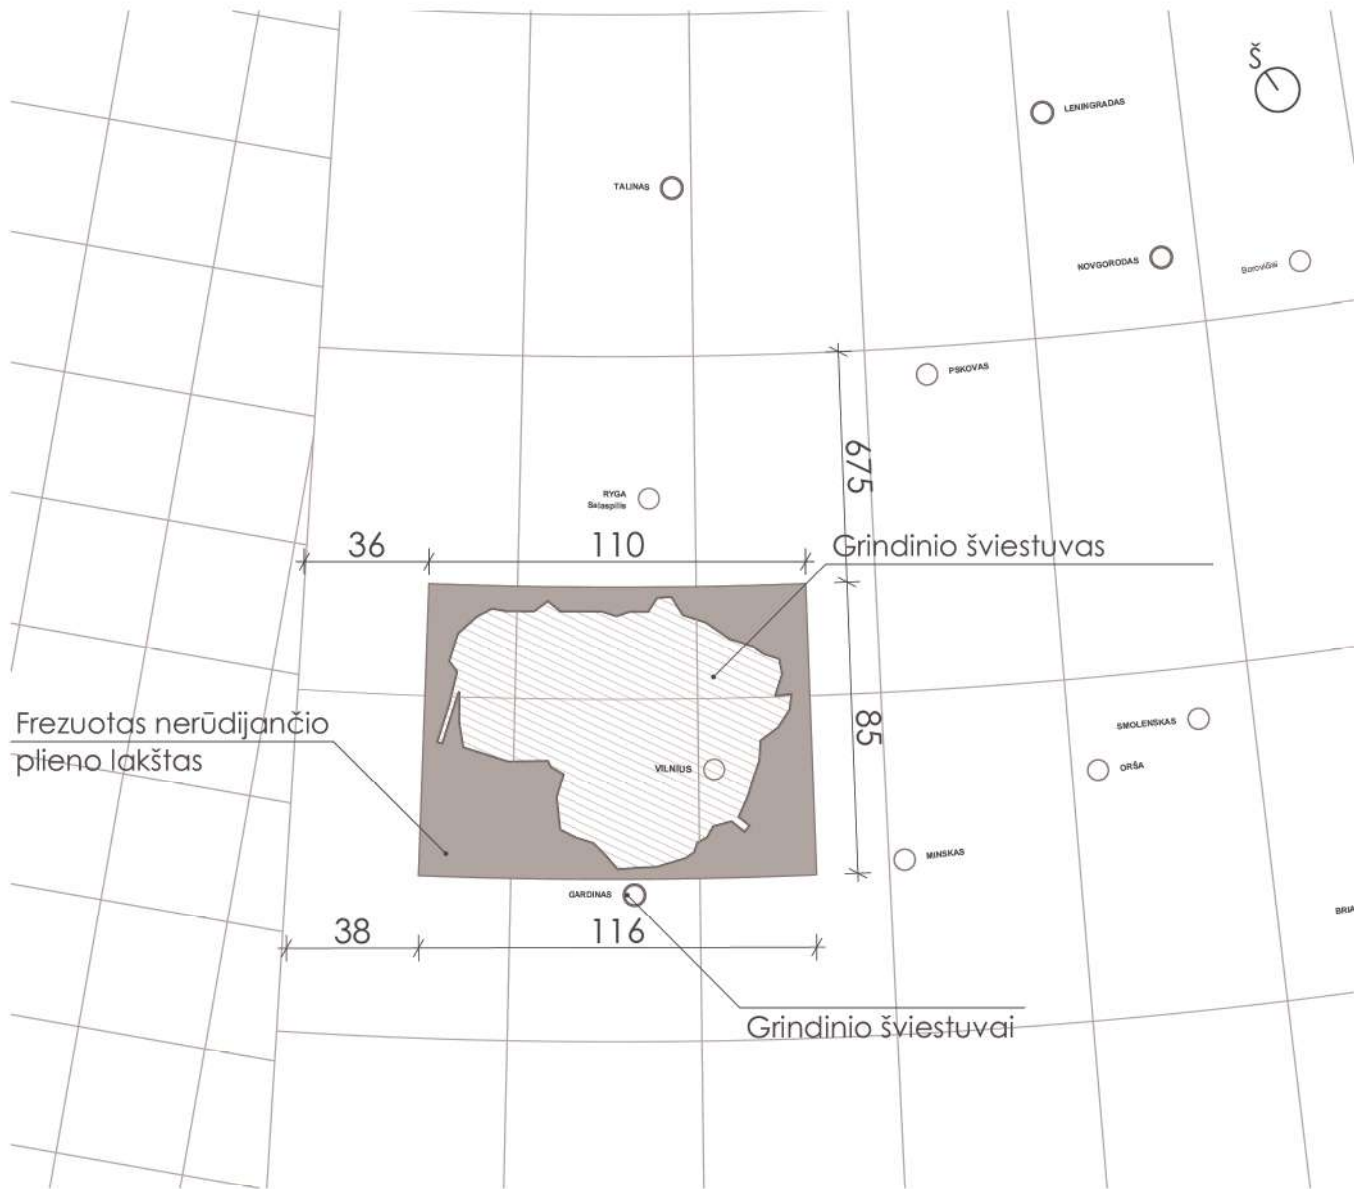

Grindinio šviestuvo S3 planas M1:20




Vizualizacija


0	2017-10-23	Statybos leidimui ir rangos konkursui				
Laida	Išleidimo data	Laidos statusas ir išleidimo priežastis				
Kval. dok. Nr.	Pagrindinis projektuotojas			Projekto pavadinimas:		
	UAB Vakarų siluetas Turgaus aikštė 21, Klaipėda, tel. 8 682 48190			Kitos paskirties inžinerinio statinio (aikštelės) skvere prie S. Daukanto g. ir I. Kanto g. sankryžos, Klaipėdoje statybos projektas		
	A 1083	PV	M. Daukšys	Dokumento pavadinimas:	Laida	
	3542	PDV	L. Šliogerienė		Detalės. Grindinio šviestuvo S3 detalizacija	0
	A 1090	Architektė	I. Daukšienė			
	Architektas	A. Rybelis				
	Asist.	E.Vainoriūtė	Dokumento žymuo:	Lapas		
Kalba: LT	Statytojas: Klaipėdos miesto savivaldybės administracija			VS-17.3 - TP-SP-9	3	5



Kryžiaus detalizacija

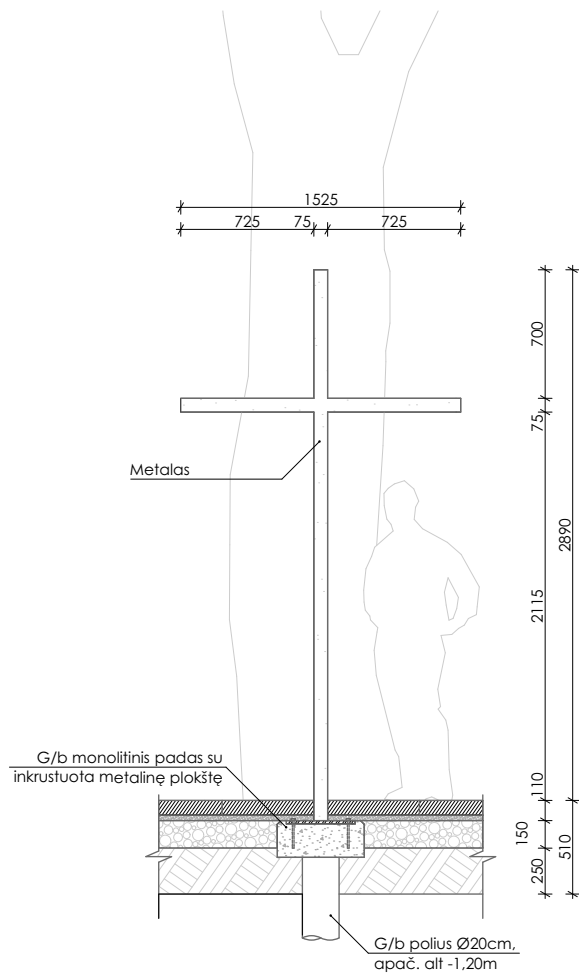

Vaizdas iš priekio M1:50

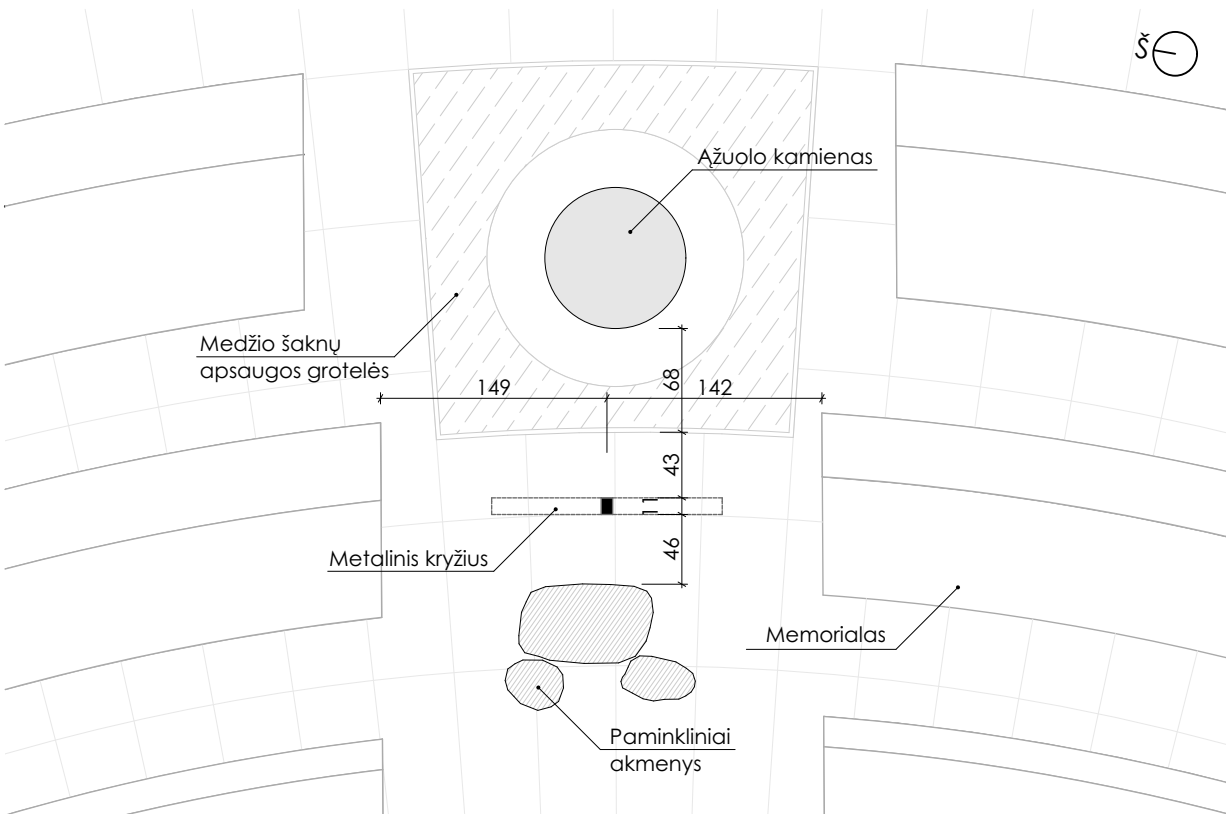

Planas M1:50



Vizualizacija

0	2017-10-23	Statybos leidimui ir rangos konkursui				
Laida	Išleidimo data	Laidos statusas ir išleidimo priežastis				
Kval. dok. Nr.	Pagrindinis projektuotojas			Projekto pavadinimas:		
	UAB Vakarų siluetas Turgaus aikštė 21, Klaipėda, tel. 8 682 48190			Kitos paskirties inžinerinio statinio (aikštelės) skvere prie S. Daukanto g. ir I. Kanto g. sankryžos, Klaipėdoje statybos projektas		
	A 1083	PV	M. Daukšys	Dokumento pavadinimas:  Kryžiaus detalizacija M1:50	Laida	
	3542	PDV	L. Šliogerienė		0	
	A 1090	Architektė	I. Daukšienė			
	Architektas	A. Rybelis				
	Asist.	E. Vainoriūtė	Dokumento žymuo:	Lapas	Lapų	
Kalba: LT	Statytojas: Klaipėdos miesto savivaldybės administracija			VS-17.3 - TP-SP -	1	1





Kryžius. UAB Sigromas pasiūlymas.

Dokumento žymuo:  VS -17.3 - TP-SP-VZ	Lapas	Lapų
	3	3



Stendo detalizacija

1941-1958 m. buvusios SSRS platybėse amžino poilsio atgulė daugiau nei 50 000 Lietuvos žmonių. Šviesomis šio skvero grindinyje yra pažymėtos šių žmonių kalinimo ir tremties vietos. Lietuvos gyventojų genocido ir rezistencijos tyrimo centras surinko per 50 000 atsiminimų, kuriuose nurodyta apie 2500 lietuvių tremties vietų buvusioje SSRS teritorijoje.

Kalinimas. Turimais duomenimis, sovietmečiu buvo įkalinta per 156 000 Lietuvos gyventojų. Maždaug kas dešimtas GULAG'o kalinys buvo lietuvis. Preliminariai surinkta liudijimų iš 1500 SSRS kalėjimų ir GULAG'o punktų, kuriuose kalėjo Lietuvos gyventojai. Kaip rodo liudijimai, sovietiniuose lageriuose lietuviai kaliniai daugiausia kentėjo dėl bado, šalčio, alinančio darbo, netinkamos aprangos, naktinių patikrinimų, perpildytų patalpų, oro trūkumo, kriminalinių kalinių siautėjimo, prižiūrėtojų žiaurumo, nuolatinių vagysčių, medicinos pagalbos nebuvimo, epidemijų, ligų, moralinio smurto ir pažeminimo.

Sovietiniuose lageriuose buvo sušaudyta ir mirė apie 23 000 kalinių. Mirusių kalinių kūnai buvo užkasami už zonos ribų - bet kur ir kaip pakliuvo.


Tremtis. 1940-1953 m. laikotarpyje iš Lietuvos buvo ištremta 131 600 žmonių. Tremiamų asmenų sąrašuose buvo ne tik darbingi žmonės, bet ir senoliai, ligoniai, neįgalieji, nėščios moterys, vaikai ir kūdikiai. Kas dešimtas Lietuvos tremtinys buvo vaikas. Kelyje į tremtį ir tremtyje žuvo apie 5000 Lietuvos vaikų. Beveik visi tremtiniai rašė apie gėdą ir pažeminimą, vergišką darbą, nuolatinį badą, šaltį, neįvykdomas darbo normas, darbą be atlyginimo, komendantų žiaurumą, administracijos patyčias, medicinos pagalbos stoką. Gyvenimo pradžia tremtyje nurodoma kaip skausmingiausias ir sunkiausiai išgyventas tremties laikotarpis. Turimais duomenimis, tremtyje žuvo apie 28 000 tremtinių.

Šiam skverui priešingoje S.Daukanto gatvės pusėje esančiame name pokario metais veikė KGB skyrius, I ir II aukštuose - tardymo kambariai, rūsiuose buvo kankinama. Skvere 1997 m. atidengtas ir pašventintas memorialas 1940-1990 metais nukentėjusiems nuo nacistinės ir komunistinės okupacijos. Akmenis su nukentėjusių vardais sunėšė išlikę gyvi tremtiniai ir jų artimieji. Memorialo centre - Juozo Genevičiaus sukurta skulptūra Kančia.

1941-1958 more than 50,000 people from Lithuania were killed in the former Soviet Union. The pavement of this square is littered with places of detention and deportation of these people.

1941-1958 г. в просторах бывшего СССР погибли около 50 000 жителей Литвы. Светильники в плитах площадки отмечают места их заключения и ссылки.

Siūlomas stendo tekstas, šrifto dydis - 5mm M1:2

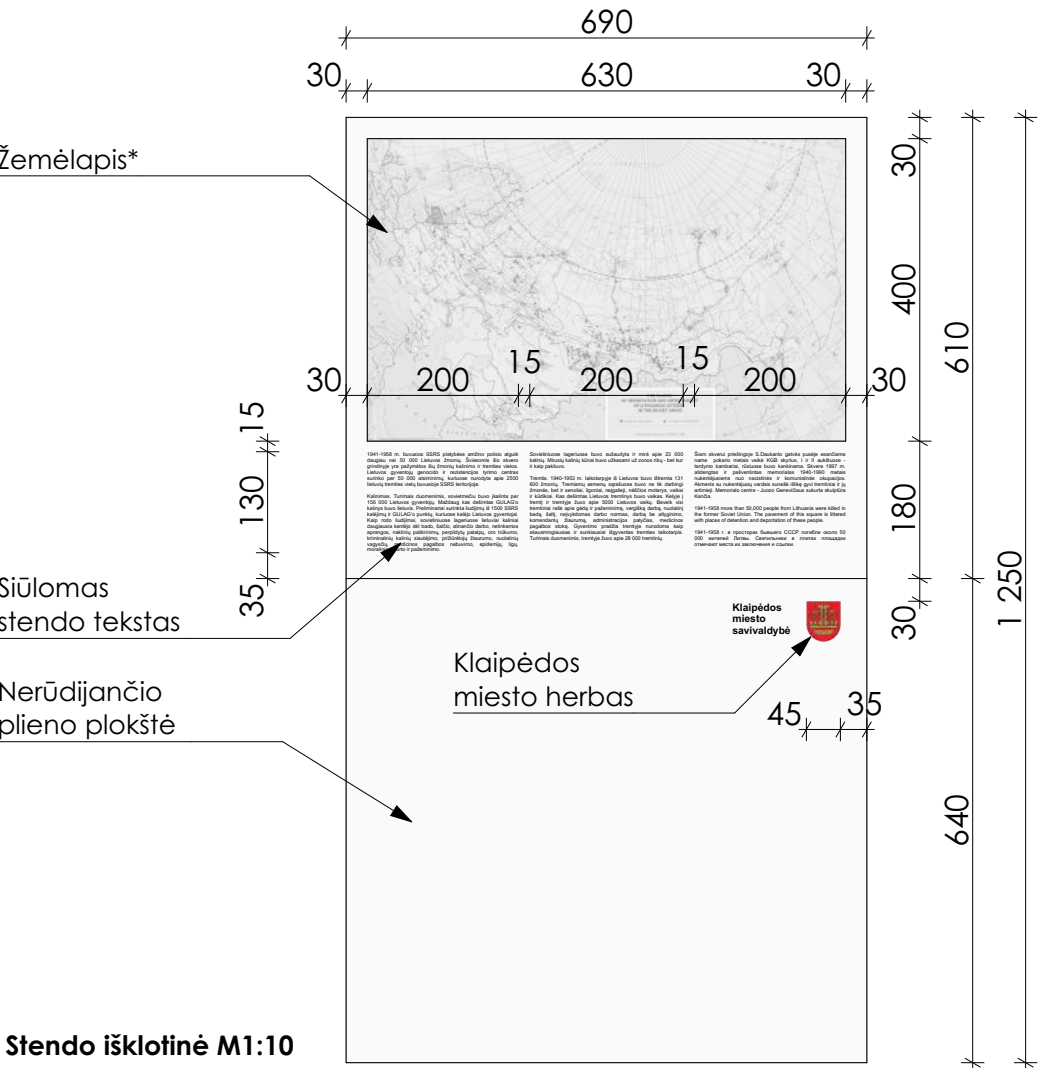

Stendo išklotinė M1:10

Pastaba:

\*Naudojama LGGRT centro leidinyje "Siberia" išspausdinto 1988 m. žemėlapiu kopija, su sutartinių ženklų lentele, skelbiama adresu www.lietuviaisibire.lt tituliniame lape.



Vizualizacija

0	2018-03-19	Statybos leidimui ir rangos konkursui				
Laida	Išleidimo data	Laidos statusas ir išleidimo priežastis				
Kval. dok. Nr.	Pagrindinis projektuotojas  UAB Vakarų siluetas Turgaus aikštė 21, Klaipėda, tel. 8 682 48190			Projekto pavadinimas:  Kitos paskirties inžinerinio statinio (aikštelės) skvere prie S. Daukanto g. ir I. Kanto g. sankryžos, Klaipėdoje statybos projektas		
	A 1083	PV	M. Daukšys	Dokumento pavadinimas:  Stendo detalizacija	Laida	
	3542	PDV	L. Šliogerienė		0	
	A 1090	Architektė	I. Daukšienė			
		Architektas	A. Rybelis			
	Asist.	E. Vainoriūtė	Dokumento žymuo:	Lapas	Lapų	
Kalba: LT	Statytojas: Klaipėdos miesto savivaldybės administracija			VS-17.3 - TP-SP -	2	2