

PATVIRTINTA
 Klaipėdos miesto savivaldybės
 administracijos direktoriaus
 2019 m. 08. 21 d. įsakymu Nr. AD1-32C


119800
 118178750

SUTARTINIAI IN ŽINERINIŲ TINKLŲ ŽENKLAI

| | |
|--|--|
| | PROJEKTUOJAMI 6ILUMOS TINKLAI |
| | PROJEKTUOJAMAS VANDENTIEKIS |
| | PROJEKTUOJAMI LIETAUS NUOTEKŲ TINKLAI |
| | PROJEKTUOJAMI BUITINIŲ NUOTEKŲ TINKLAI |
| | PROJEKTUOJAMI ELEKTROS TINKLAI |
| | PROJEKTUOJAMI TELEKOMUNIKACIJŲ TINKLAI |
| | ESAMAS VANDENTIEKIS |
| | ESAMI BUITINIŲ NUOTEKŲ TINKLAI |
| | ESAMI LIETAUS NUOTEKŲ TINKLAI |
| | ESAMI TELEKOMUNIKACIJŲ TINKLAI |
| | ESAMI ELEKTROS TINKLAI |
| | ESAMAS PRIEŠGAISRINIS HIDRANTAS |
| | GALIMA LIETAUS NUOTEKŲ VALYMO ĮRENGIMO VIETA |

SUTARTINIAI ŽYMĖJIMAI

| | |
|--|--|
| | PLANUOJAMOS TERITORIJOS RIBA |
| | PLANUOJAMOS NAUJOS SKLYPO RIBOS |
| | NAIKINAMOS ESAMOS SKLYPO RIBOS |
| | ESAMOS DANĖS UPĖS KRANTINĖ |
| | DANĖS UPĖS APSAUGOS JUOSTA |
| | PASTATO KONTŪRAS |
| | SKIRTINGŲ REŽMŲ ZONA |
| | STATYBOS RIBA |
| | STATYBOS ZONA (teritorija, kurioje statomi pastatai, statiniai) |
| | KITOS PASKIRTIES ŽEMĖ, KOMERCINĖS PASKIRTIES OBJEKTŲ TERITORIJOS |
| | KITOS PASKIRTIES ŽEMĖ, SUSISIEKIMO IR INŽINERINIŲ KOMUNIKACIJŲ APTARNAVIMO OBJEKTŲ TERITORIJOS |
| | ĮVAŽIAVIMAS Į POŽEMINĮ GARAŽĄ |
| | ĮĖJIMAI Į PASTATĄ |
| | SERVITUTŲ ZONA 202, 222 |
| | ESAMI PASTATAI |
| | DANĖS UPĖ |
| | ŽEMĖS SKLYPŲ RIBŲ POSŪKIO KAMPŲ (TAŠKAI) IR JŲ NUMERACIJA |

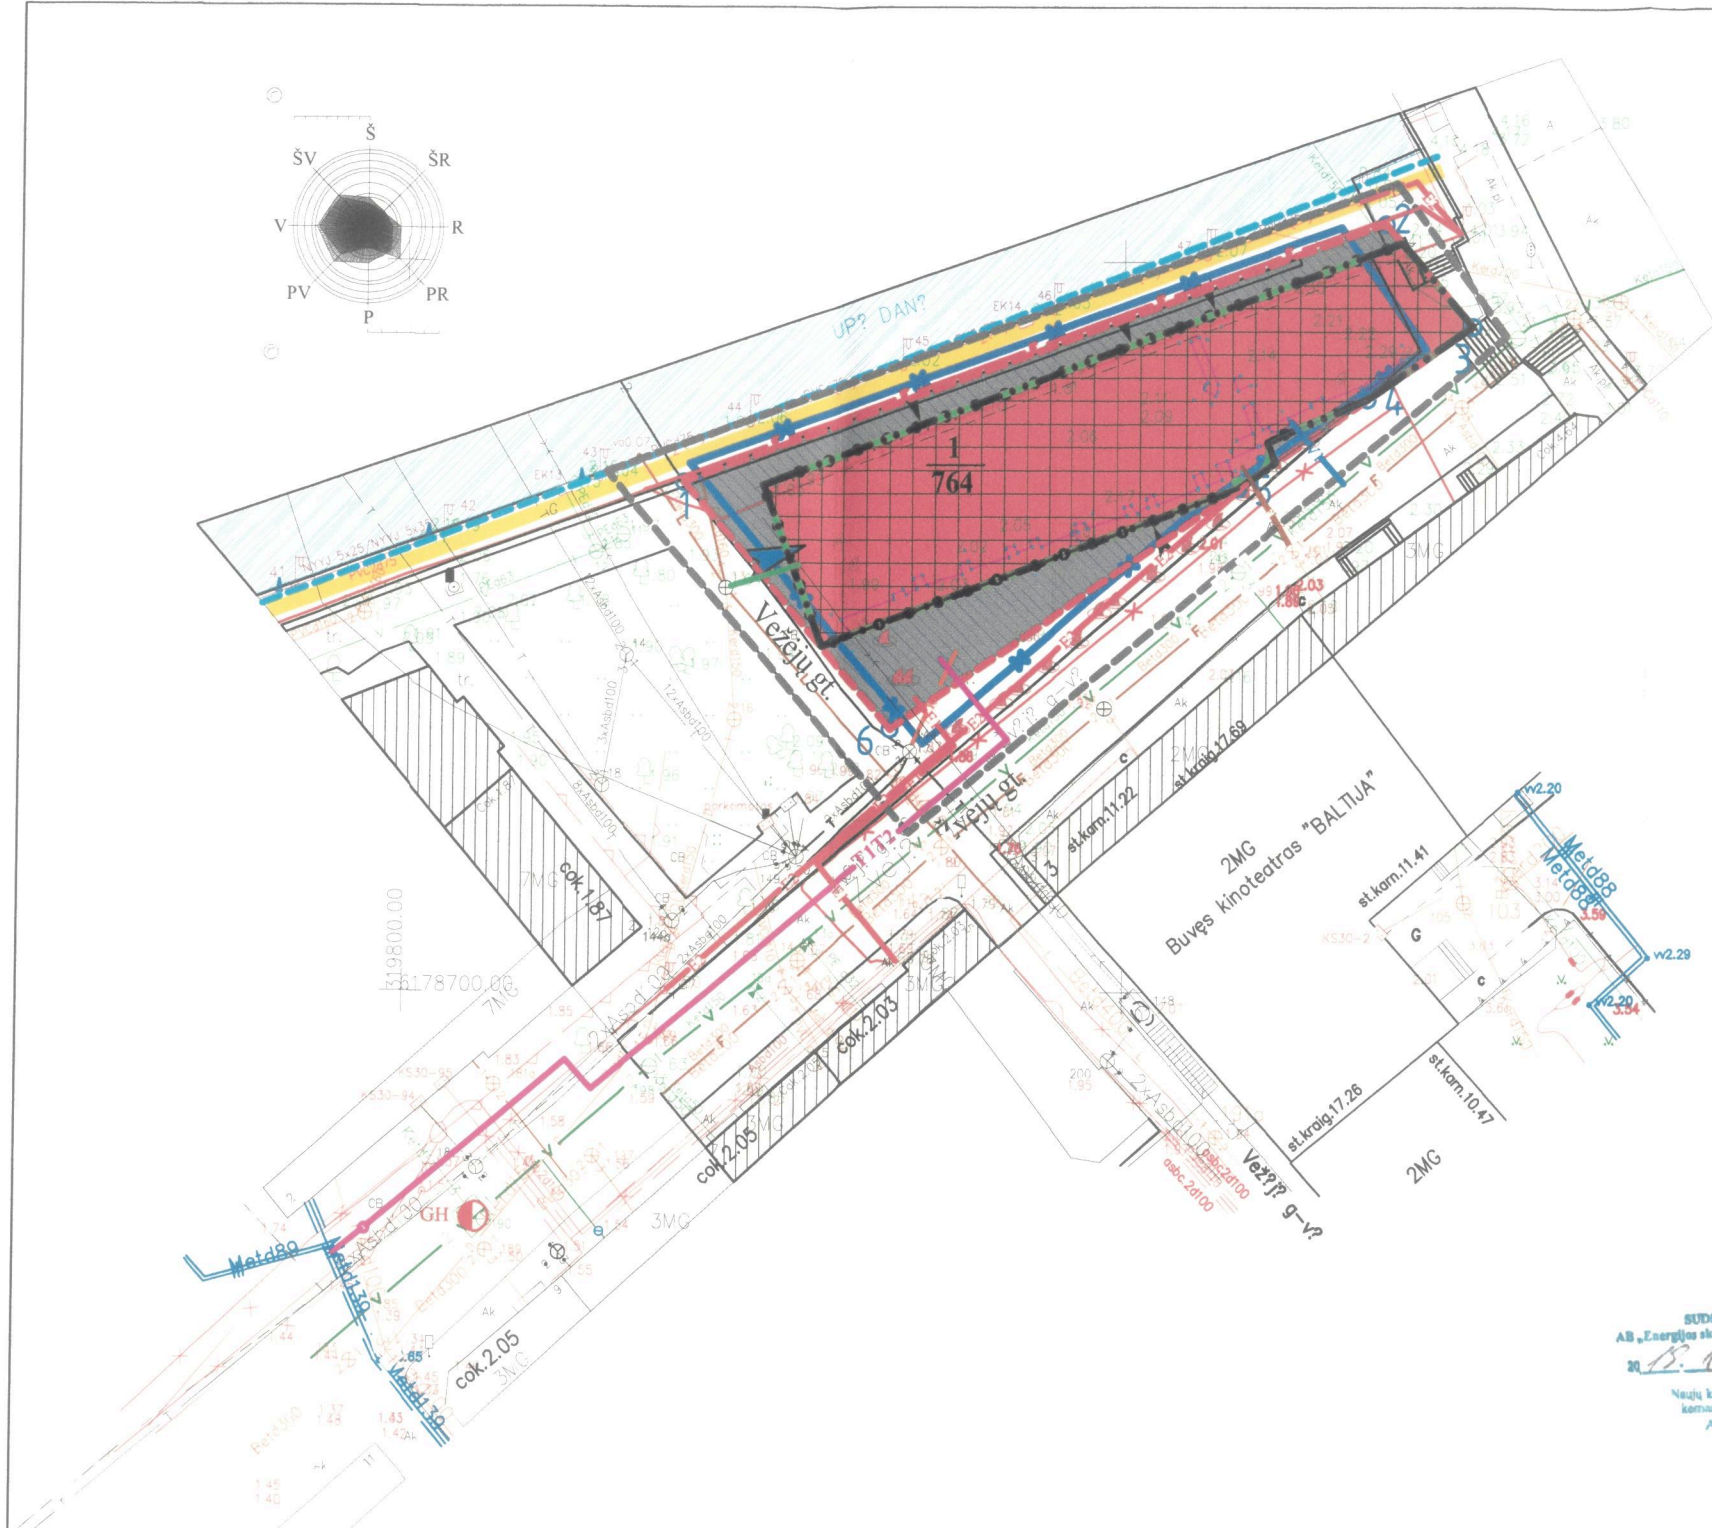

SUDERINTA
 AB "Energijos skirstymo operatorius"
 2018-08-18
 Naugų šiluminių punktų valdymo komandos projektų vadovas Aidis Biliūnas

Suderinta
 AB "Klaipėdos vanduo"
 Techninio skyriaus Projektų valdymo grupės vedėjas Arūnas Dienišis
 2018-08-13

PRITARTA
 AB "GATVIŲ APŠVIETIMAS" cell-atel
 2018-08-13

AB "Klaipėdos energija"
 Viantarėlis J. J. Varnas
 Vartotojų prielaidų grupės vyriausiasis inžinierius
 2018-08-13

| | | | | | |
|--|---------------------------------|--|----------|---|------|
| KVAL. PATV. DOK.NR. | A405 PROJEKTA VIMO FIRMA | ŽEMĖS SKLYPŲ ŽVEJU G. 2,2A IR 2B DETALIOJO PLANO, PATVIRTINTO KLAIPĖDOS MIESTO SAVIVALDYBĖS TARYBOS 2008M. BALANDŽIO 24D. SPRENDIMU NR. T2-148, KOREKTŪRA SKLYPUI, KURIO NR. 3-4-5 (ŽVEJU G. 2B) | | | |
| A950 | SAULIUS PLUNGĖ | 2018-08 | | PAGRINDINIS BRĖŽINYS M 1:500 SKLYPO GALIMO INŽINERINIO APRŪPINIMO SCHEMA M 1:500 | |
| A948 | GINTARAS ČIČURKA | 2018-08 | | | |
| 12332 | VALIUS SKAISGIrys | 2018-08 | | | |
| Planavimo organizatorius: Klaipėdos miesto savivaldybės administracija Planavimo iniciatorius: UAB "V. Paulius & Associates" direktorius M. Jacy | | DP-2017-GIAS-01 | FORMATAS | LAPAS | LAPŲ |
| | | | A3 | 1 | 1 |