




# FASADAS "A"

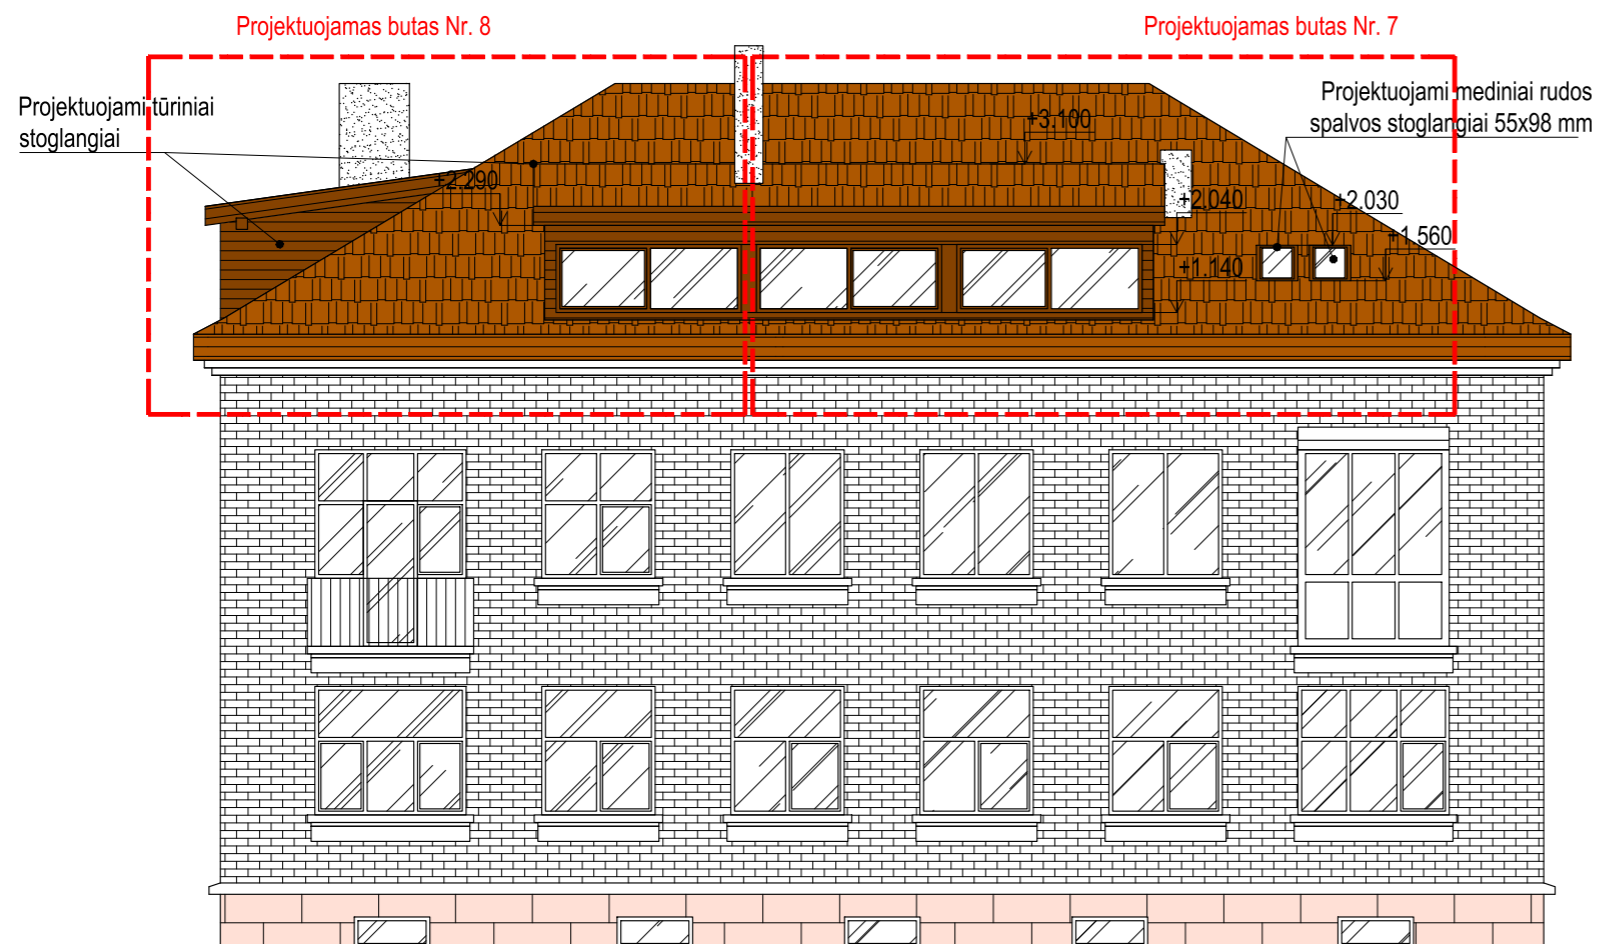

# FASADAS "B"

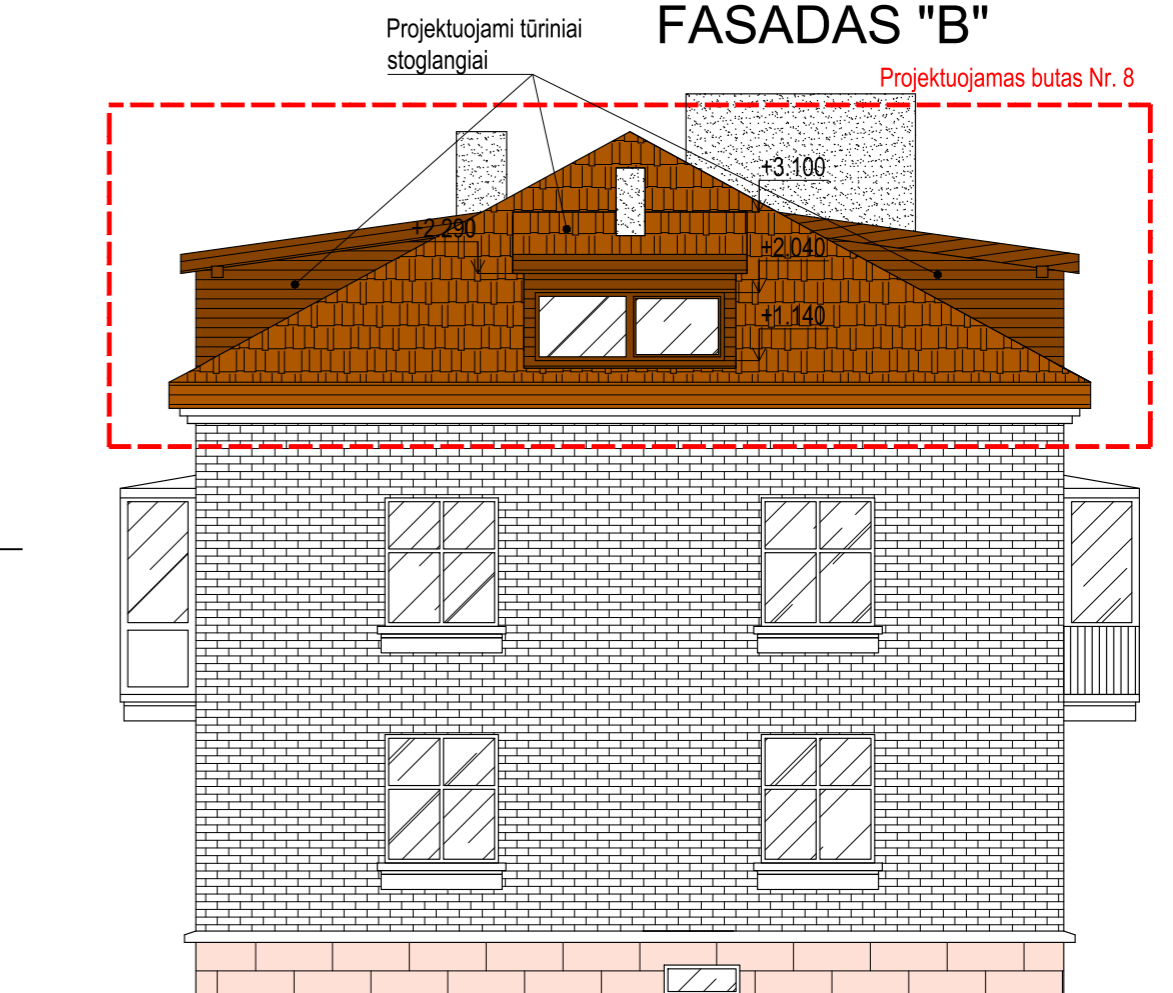

# FASADAS "C"

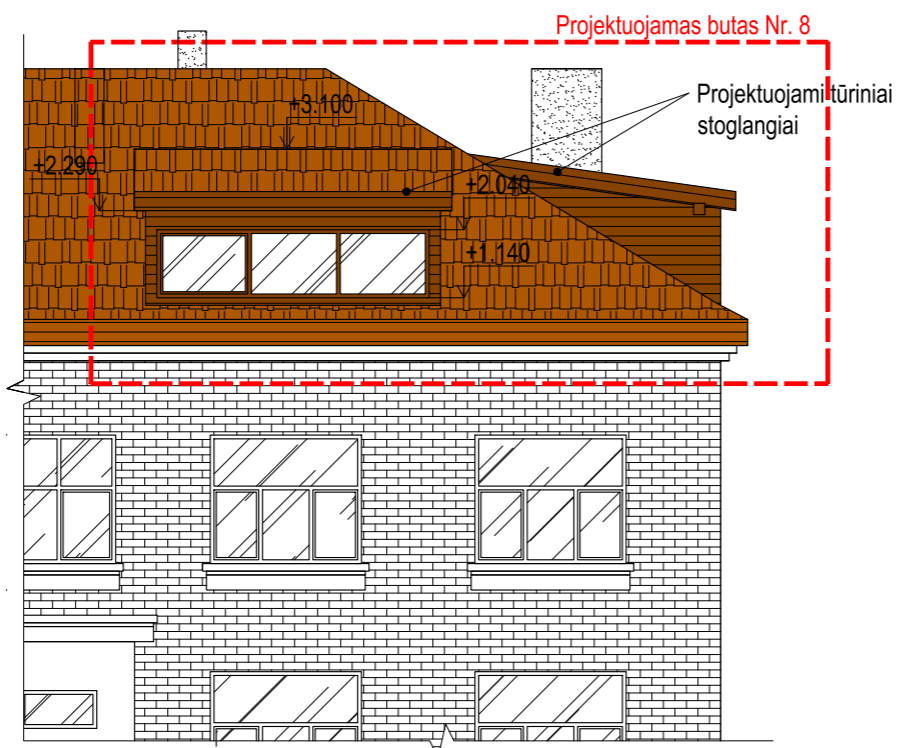

0	2018	Statybos leidimui ir statybai		
Laida	Išleidimo data	Laidos statusas ir išleidimo priežastis (jei taikoma)		
Atestato Nr.	IĮ "KOMUNIKACIJŲ VALDYMAS"		Projekto pavadinimas: Daugiabučio namo, Vyšnių g. 12, Klaipėda, negyvenamos pastogės (unik. nr.4400-2031-1200:3602) rekonstrukcijos, formuojant gyvenamąsias patalpas, projektas	
A 2516	PV/Arch.	R. Petrošiūtė		Laida
				0
LT	Statytojas: Tomas Kairys		Žymuo: 18109-01-PP.B-02	Lapas 1
				Lapų 1