

Kultūros paveldo departamento Klaipėdos teritoriniam padaliniiui,
UAB „Vytrita“

2019 m. 04 mėn. 12 d.
Nr. 1KL-174

**Klaipėdos miesto istorinės dalies, vad. Naujamiesčiu (22012) teritorijos,
Klaipėdos m. sav., Klaipėdos m., H. Manto g. 36A
2019 m. archeologinių žvalgymų
pažyma**

Klaipėda, 2019.04.12

2019 m. Klaipėdos m. į pastatą H. Manto g. 36A, tiestas elektros kabelio įvadas. Įvado trasa patenka į saugomos nekilnojamosios kultūros vertybės Klaipėdos miesto istorinės dalies, vad. Naujamiesčiu (22012) teritoriją, todėl žemės kasimo darbų vietose buvo atlikti archeologiniai žvalgymai (*priedas Nr. 2*). Tyrimų užsakovas „UAB Vytrita“.

Leidimas vykdyti archeologinius žvalgymus tyrimus LA-61 buvo išduotas Kultūros paveldo departamente 2019-04-10 pagal MAK aprobuotą archeologinių tyrimų projektą (*priedas Nr. 1*).

Archeologinių tyrimų tikslas – archeologinių žvalgymų metu elektros kabelio trasos vietose žemės kasimo darbų metu iki projekcinio gylio užfiksuoti esamų kultūrinių sluoksnių chronologiją, surinkti archeologinius radinius, parengti atitinkamas paminklosaugines rekomendacijas.

2019 m. žvalgymų vieta yra saugomos Klaipėdos miesto istorinės dalies, vad. Naujamiesčiu (22012) teritorijos šiaurinėje dalyje. Apie 8 m ilgio trasą klota nuo elektros transformatorinės iki pastato adresu H. Manto g. 36A ŠR sienos (*priedas Nr. 4; nuotr. Nr. 1-4*). Apie 0,3 m pločio ir iki 0,8 m gylio elektros įvado trasos tranšėja buvo kasama per asfaltuotą keliuką atviru būdu. Keliuko vietoje žemės paviršius yra lygus, apie 8,65 m H_{abs}. Iš viso žvalgytas bendras 2,4 m² plotas (*priedas Nr. 3*).

Atlikus tyrimus nustatyta:

Žvalgymų metu fiksuoti iki 0,8 m storio XX–XXI a. supiltiniai, permaišyti sluoksniai, suformuoti gatvės įrengimo metu, bei tiesiant komunikacijas (*priedas Nr. 4; nuotr. Nr. 5-6*). Archeologiškai vertingo sluoksnio, radinių ar struktūrų trasos vietoje neaptikta.

Paminklosauginiai reikalavimai:

Klaipėdos m., sklype H. Manto g. 36A, žvalgytoje elektros įvado trasos vietoje (žvalgymų vieta grafiškai pažymėta planuose Nr. 1-2, *priedai Nr. 2-3*), kultūrinių sluoksnių ir struktūrų turinčių archeologinių vertingųjų savybių nebuvo aptikta, todėl leidžiama vykdyti elektros kabelio tiesimo darbus be papildomų archeologinių tyrimų.

Archeologas
Marius Petkus 
Tel. Nr.: +370 600 82702
El. paštas: marpetkus@gmail.com

Priedamų priedų sąrašas:

PRIEDAS NR. 1. Archeologinių tyrimų leidimas.

PRIEDAS NR. 2 *Planas Nr.1* Klaipėdos miesto istorinės dalies, vad. Naujamiesčiu (22012) teritorijos, Klaipėdos m. sav., Klaipėdos m., H. Manto g. 36A 2019 m. archeologinių žvalgymų situacijos planas. M 1:500.

PRIEDAS NR. 3 *Planas Nr.2* Klaipėdos miesto istorinės dalies, vad. Naujamiesčiu (22012) teritorijos, Klaipėdos m. sav., Klaipėdos m., H. Manto g. 36A 2019 m. archeologinių žvalgymų planas. M 1:500.

PRIEDAS NR. 3. Nuotraukos.



**KULTŪROS PAVELDO DEPARTAMENTAS
PRIE KULTŪROS MINISTERIJOS**

LEIDIMAS ATLIKTI ARCHEOLOGINIUS TYRIMUS

2019-04-10 Nr. LA-61
(data) Vilnius

Vadovaujantis Lietuvos Respublikos nekilnojamojo kultūros paveldo apsaugos įstatymo (Žin., 1995, Nr. 3-37; 2004, Nr. 153-5571) 18 straipsnio 6 dalimi, šis leidimas išduotas

Mariui Petkui (2016-04-14, Nr. 3887)

(tyrėjo vardas, pavardė, nekilnojamojo kultūros paveldo apsaugos specialisto atestato išdavimo data ir Nr.

arba mokslo laipsnis ir (ar) pedagoginis vardas)

atlikti:

Klaipėdos miesto istorinės dalies, vad. Naujamiesčiu (22012), teritorijos

(numatomos tirti vietos pavadinimas, unikalus kodas Kultūros vertybių registre,

Klaipėdos m. sav., Klaipėdos m., H. Manto g. 36A

adresas, archeologinių tyrimų pobūdis)

archeologinius žvalgymus

pagal archeologinių tyrimų projektą:

Klaipėdos miesto istorinės dalies, vad. Naujamiesčiu (22012) teritorijos, Klaipėdos m. sav., Klaipėdos m., H. Manto g. 36A 2019 m. archeologinių žvalgymų projektas, 2019-04-09

(projekto pavadinimas, aprobavimo data)

archeologinių tyrimų grupę sudaro šie archeologai (pildoma, jeigu grupė sudaroma):

Rokas Kraniauskas, Darius Balsas

(vardai, pavardės)

(antra pusė)

Papildomi paveldosaugos reikalavimai archeologinių tyrimų metu :

Leidimas galioja iki 2019-11-30
(metai, mėnuo, diena)

Leidimo galiojimas pratęstas iki _____
(metai, mėnuo, diena)

Apskaitos, paveldotvarkos planavimo
skyriaus vyr. specialistė
(leidimą išdavusio tarnautojo pareigų pavadinimas)



Augustina Kurilienė
(vardas, pavardė)

(leidimą galiojimą pratęsusio tarnautojo pareigų pavadinimas) (parašas)
A. V.

(vardas, pavardė)

Leidimas taip pat tyrėjui suteikia teisę naudoti elektronines priemones, sudarinėti planus, filmuoti, fotografuoti, piešti, rinkti radinius ir mėginius tiriamame objekte.


Tyrėjas archeologinių tyrimų metu ir juos atlikęs privalo laikytis Lietuvos Respublikos nekilnojamojo kultūros paveldo apsaugos įstatymo (Žin., 1995, Nr. 3-37; 2004, Nr. 153-5571), Paveldo tvarkybos reglamento PTR 2.13.01:2011 „Archeologinio paveldo tvarkyba“, patvirtinto Lietuvos Respublikos kultūros ministro 2011 m. rugpjūčio 16 d. įsakymu Nr. ĮV-538 (Žin., 2011, Nr. 109-5162), Nekilnojamųjų kultūros vertybių atskleidimui reikalingų tyrimų duomenų apimtį aprašo, patvirtinto Lietuvos Respublikos Kultūros ministro 2005 m. birželio 22 d. įsakymu Nr. ĮV-259 (Žin., 2005, Nr. 80-2927), Kultūros paveldo objektų ar vietovių apžiūros, būklės fiksavimo ir tyrimo atlikimo užtikrinimo taisyklių, patvirtintų Lietuvos Respublikos kultūros ministro 2005 m. birželio 9 d. įsakymu Nr. ĮV-240 (Žin., 2005, Nr. 76-2766), Nekilnojamojo kultūros paveldo tyrimų metu rastų archeologinių radinių perdavimo muziejams taisyklių, patvirtintų Lietuvos Respublikos kultūros ministro 2005 m. vasario 25 d. įsakymu Nr. ĮV-66 (Žin., 2005, Nr. 30-960), Leidimų atlikti archeologinius tyrimus išdavimo tvarkos aprašo, kitų teisės aktų nustatytų paveldosaugos reikalavimų ir šiame leidime nustatytų papildomų paveldosaugos reikalavimų.



Planas Nr. 1 Klaipėdos miesto istorinės dalies, vad. Naujamiesčių (22012) teritorijos, Klaipėdos m. sav., Klaipėdos m., H. Manto g. 36A 2019 m. archeologinių žvalgymų situacijos planas. M 1:500.

—●— 2019 m. žvalgyta elektros kabelio trasa

■ 2016 m. tyrimai, D. Balsas

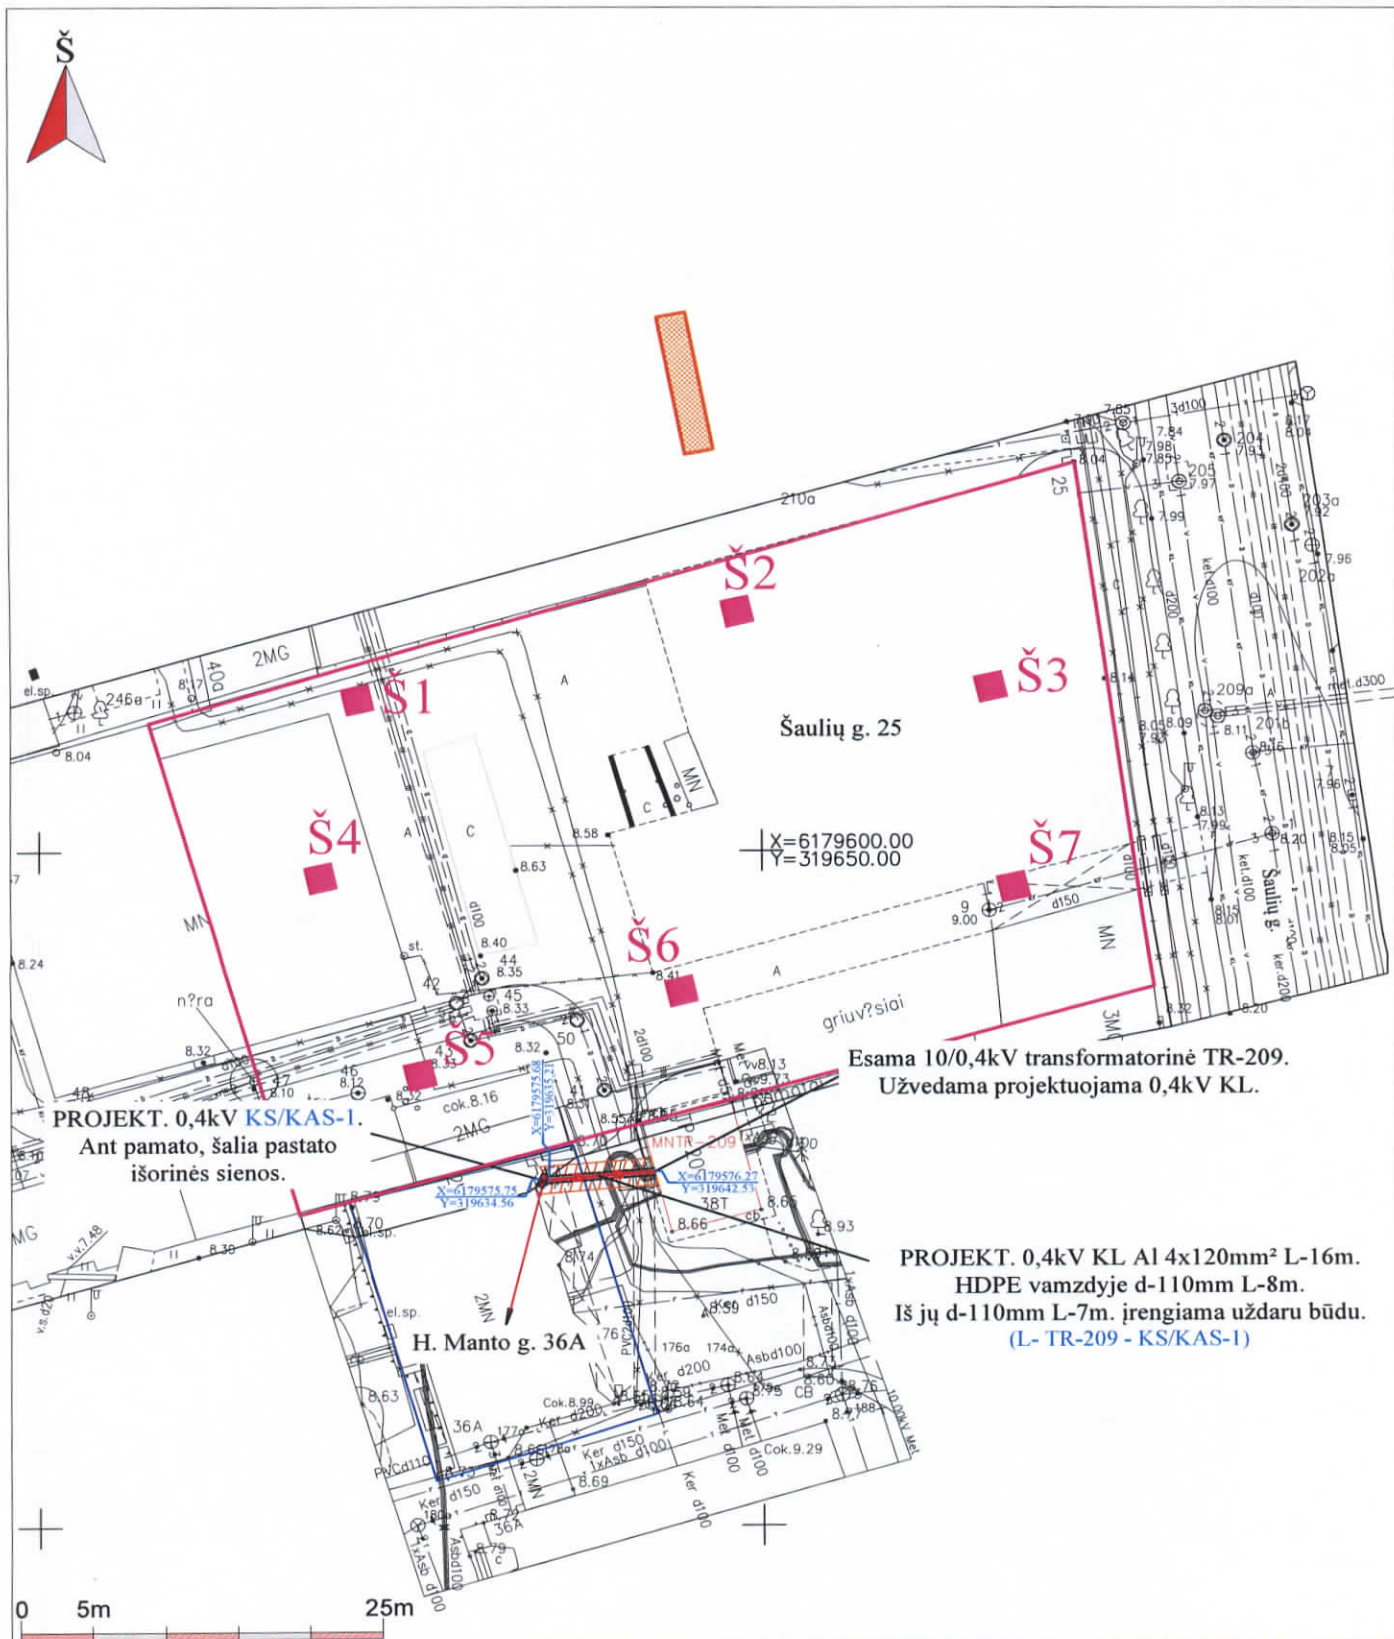

Planas Nr. 2 Klaipėdos miesto istorinės dalies, vad. Naujamiesčių (22012) teritorijos, Klaipėdos m. sav., Klaipėdos m., H. Manto g. 36A 2019 m. archeologinių žvalgymų planas. M 1:500.

—•—•— 2019 m. žvalgyta elektros kabelio trasa

■ 2016 m. tyrimai, D. Balsas



1. Planuojamo tiesiti elektros kabelio įvado į pastatą H. Manto g. 36A vieta. *Vaizdas iš R.*



2. Planuojamo tiesiti elektros kabelio įvado į pastatą H. Manto g. 36A vieta. *Vaizdas iš V.*



3. Kasama elektros kabelio trasa. *Vaizdas iš P.*



4. Kasama elektros kabelio trasa. *Vaizdas iš PR.*



5. Elektros kabelio tramos stratigrafija. *Vaizdas iš PR.*



6. Elektros kabelio tramos stratigrafija. *Vaizdas iš PR.*