



SITUACIJOS SCHEMA

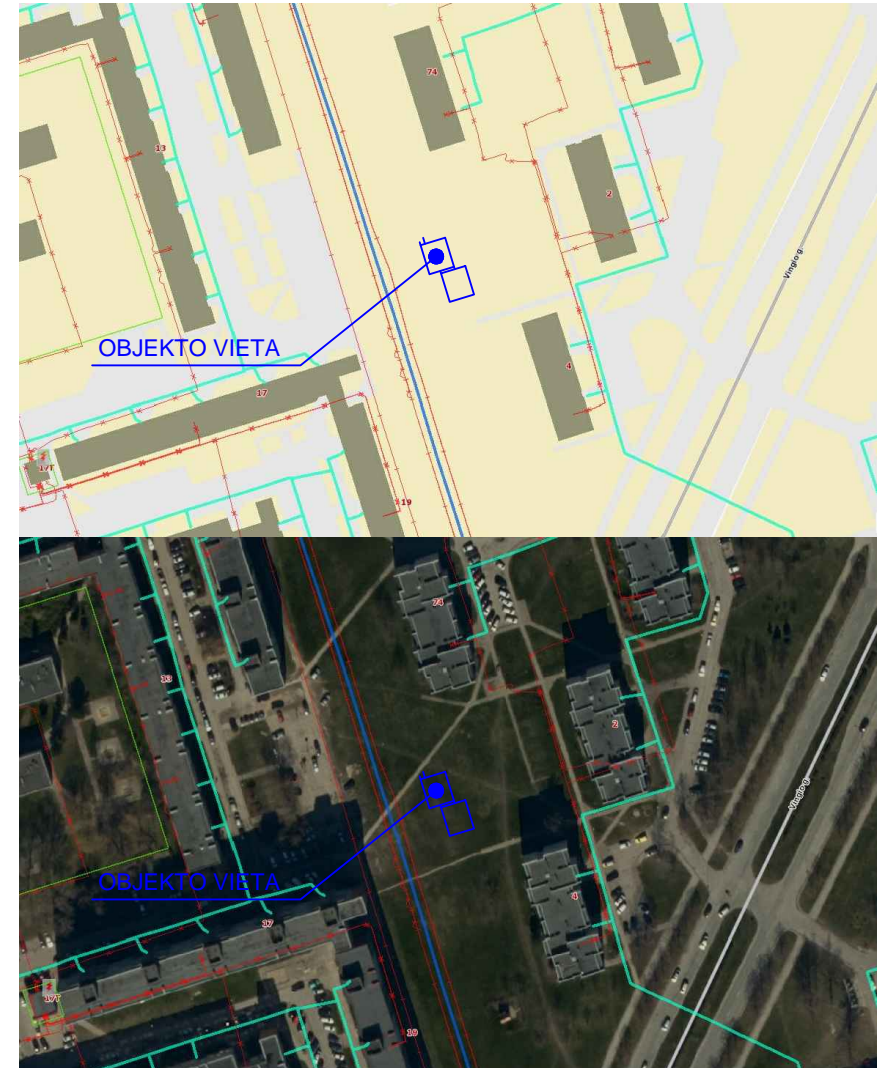

PASTABOS:

1. ŽAIDIMŲ AIKŠTELĖS NUŽYMĖJIMAS DUOTAS TIES VIDINIŲ AIKŠTELĖS DANGOS KONTŪRU (TARP GUMINĖS DANGOS IR BORTELIO);
2. DĖL STATYBOS DARBŲ RANGOVO KALTĖS STATYBŲ METU SUGADINTOS AR KITAIP PAŽEISTOS DANGOS TURI BŪTI ATSTATYTOS Į NE PRASTESNĖ KAIP PRADINĖ PADĖTĪ;
3. NUŽYMĖJIMO KOORDINATĖS PATEIKTOS VALSTYBINĖJE LKS-94 KOORDINAČIŲ SISTEMOJE;
4. VISI MATMENYS DUOTI METRAIS;
5. EKSPLOATUOJANT AIKŠTELĖ DRAUŽIAMA UŽVAŽIUOTI TRANSPORTUI;
6. PROJEKTAS ATITINKA STATYBOS NORMAS, HIGIENOS GAMTOSAUGOS IR PRIEŠGAISRINIUS REIKALAVIMUS;
7. PROJEKTO SPRENDINIUS GALIMA KEISTI TIK GAVUS PROJEKTO AUTORIAUS SUTIKIMĄ.

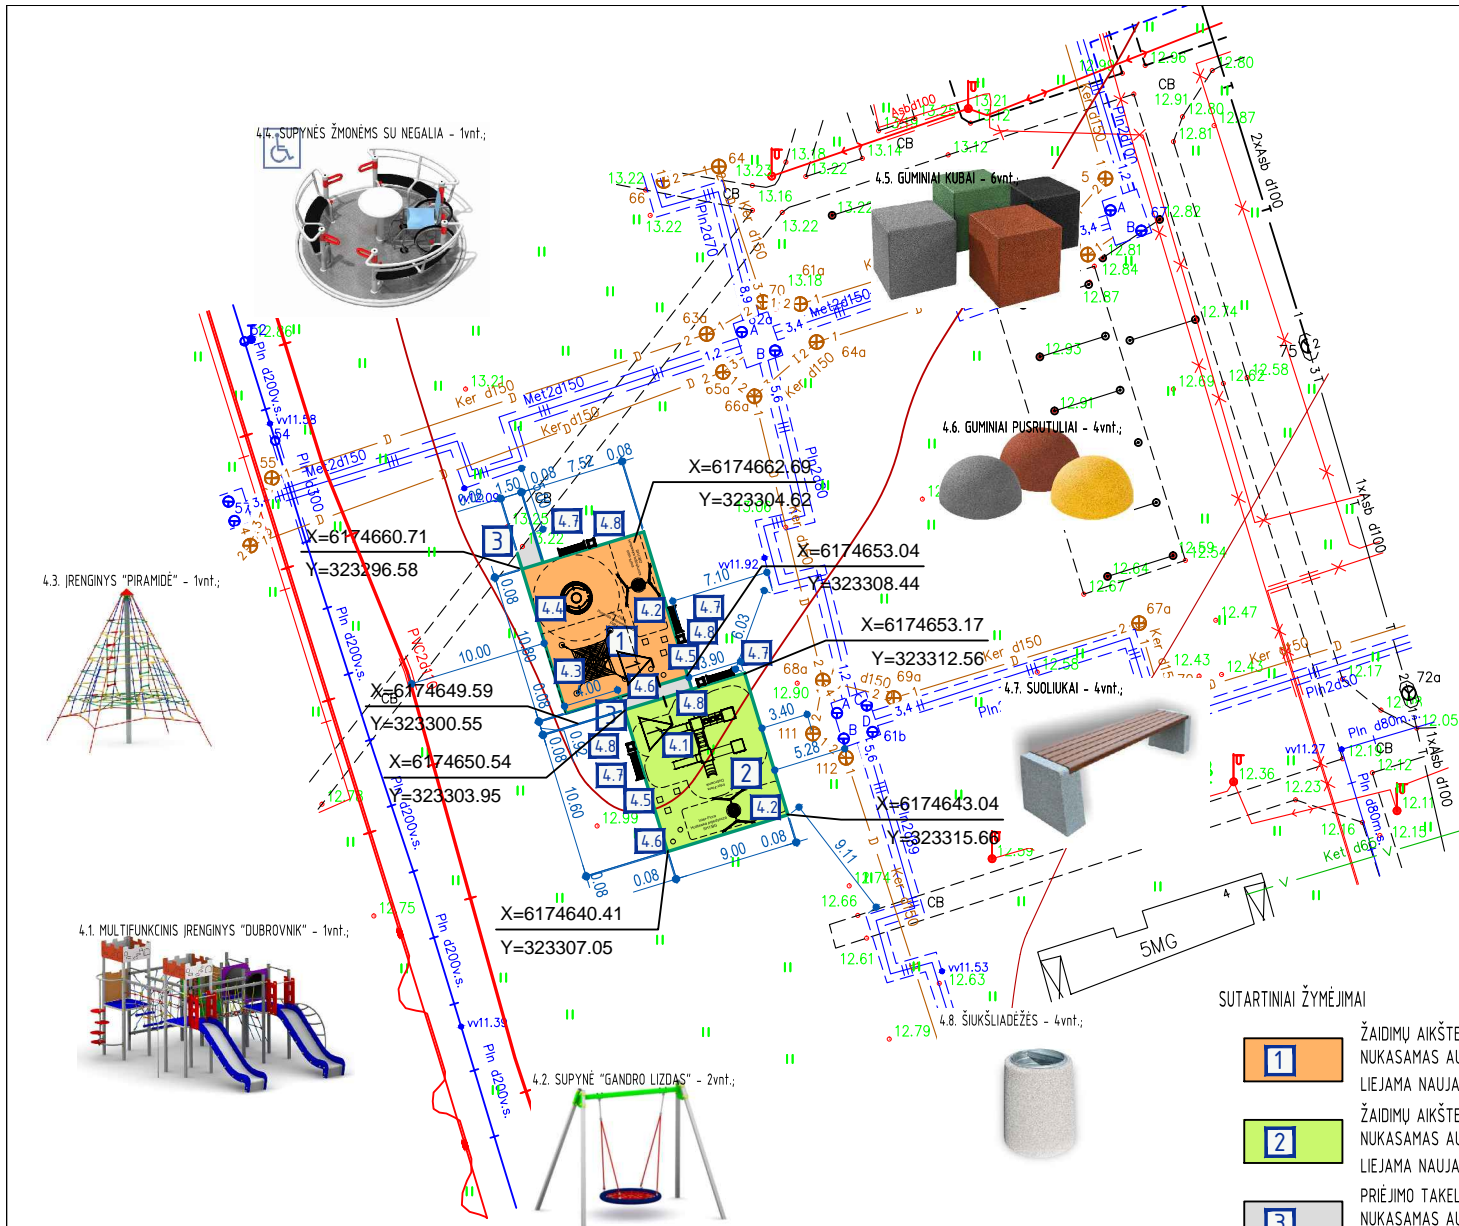

SUTARTINIAI ŽYMĖJIMAI

- 1 ŽAIDIMŲ AIKŠTELĖ:
NUKASAMAS AUGALINIO GRUNTO SLUOKSNIS - 98m²;
LIEJAMA NAUJA GUMINĖ DANGA ANT NAUJŲ PAGRINDŲ - 98m²;
- 2 ŽAIDIMŲ AIKŠTELĖ:
NUKASAMAS AUGALINIO GRUNTO SLUOKSNIS - 96m²;
LIEJAMA NAUJA GUMINĖ DANGA ANT NAUJŲ PAGRINDŲ - 96m²;
PRIĖJIMO TAKELIS:
NUKASAMAS AUGALINIO GRUNTO SLUOKSNIS - 8m²;
BETONINIŲ TRINKELIŲ DANGA ANT NAUJŲ PAGRINDŲ - 8m²;
- 4 ŽAIDIMŲ IR KT. ĮRENGIMAI: ESAMOS BUSTAVIENOS GRUNTO EŠARŲ
4.1. MULTIFUNKCINIS ĮRENGINYS "DUBROVNIK" - 1vnt.;
4.2. SUPYNĖ "GANDRO LIZDAS" - 2vnt.;
4.3. ĮRENGINYS "PIRAMIDĖ" - 1vnt.;
4.4. SUPYNĖS ŽMONĖMS SU NEGALIA - 1vnt.;
4.5. GUMINIAI KUBAI - 6vnt.;
4.6. GUMINIAI PUSRUTULIAI - 4vnt.;
4.7. SUOLIUKAI - 4vnt.;
4.8. ŠIUKŠLIADĖŽĖS - 4vnt.;
- 5 VEJOS BORTAI 1000x200x80mm - 85m
(ANT BETONINIO PAGRINDO)

<https://www.geoportal.lt/topd/bop/map/process.view>

Paraškus Nr. 77177 TOPD sistemoje suteiktas numeris ID: 21:19:846		ADRESAS: Klaipėdos m., I. Simonaitytės g. 17	
COORDINACIJŲ SISTEMA: LKS - 94	AUKŠČIŲ SISTEMA: LAS07	UŽSAKOVAS: UAB "DYLAS"	
Įvertinimo ind. veikla	Kvalifikacijos pažymėjimo Nr. 1GKV - 423	PARAŠAS	DATA
Individualios veiklos vykdytojas Įmonė Nr. 2234173-1872 Patalpa: Klaipėdos pl. 44-12 +370 604 49627, +370 637 49288 evaldas.pocius@gmail.com	VARDAS IR PAVARDĖ Evaldas Pocius		2019 05 06

Atestato Nr.	Objekto pavadinimas:													
	ŽAIDIMŲ AIKŠTELIŲ TIES I. SIMONAITYTĖS G. 17 DAUGIABUČIU NAMU, KLAIPĖDOS MIESTE, STATYBOS PROJEKTAS													
37231	SPV	E. Šeigžda	2019	Brėžinio pavadinimas										
	proj.	E. Šeigžda	2019											
SKLYPO SUTVARKYMO PLANAS				M1:500										
Užsakovas	KLAIPĖDOS MIESTO SAVIVALDYBĖ, Liepų g. 11, LT-91502 Klaipėda			<table border="1"> <tr> <td>Etapas</td> <td>Tekstinis žymuo</td> <td>Lapas</td> <td>Lapy</td> <td>Laida</td> </tr> <tr> <td>TDP</td> <td>19/05_TDP-SP_B</td> <td>2</td> <td>1</td> <td>0</td> </tr> </table>	Etapas	Tekstinis žymuo	Lapas	Lapy	Laida	TDP	19/05_TDP-SP_B	2	1	0
Etapas	Tekstinis žymuo	Lapas	Lapy	Laida										
TDP	19/05_TDP-SP_B	2	1	0										