



VAKARINIS FASADAS

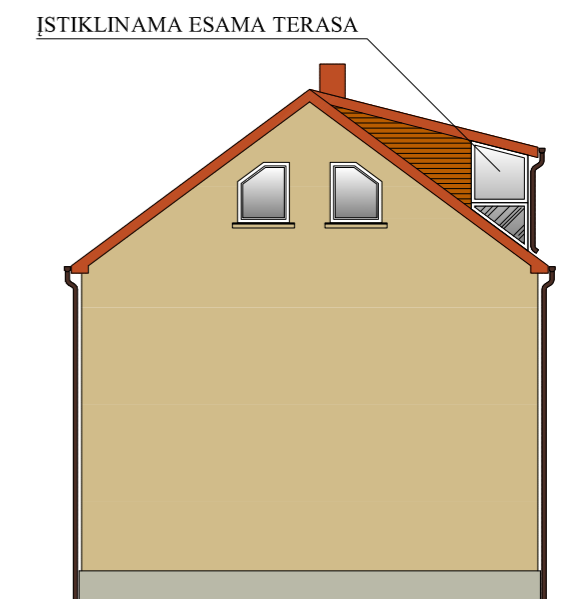

PIETINIS FASADAS

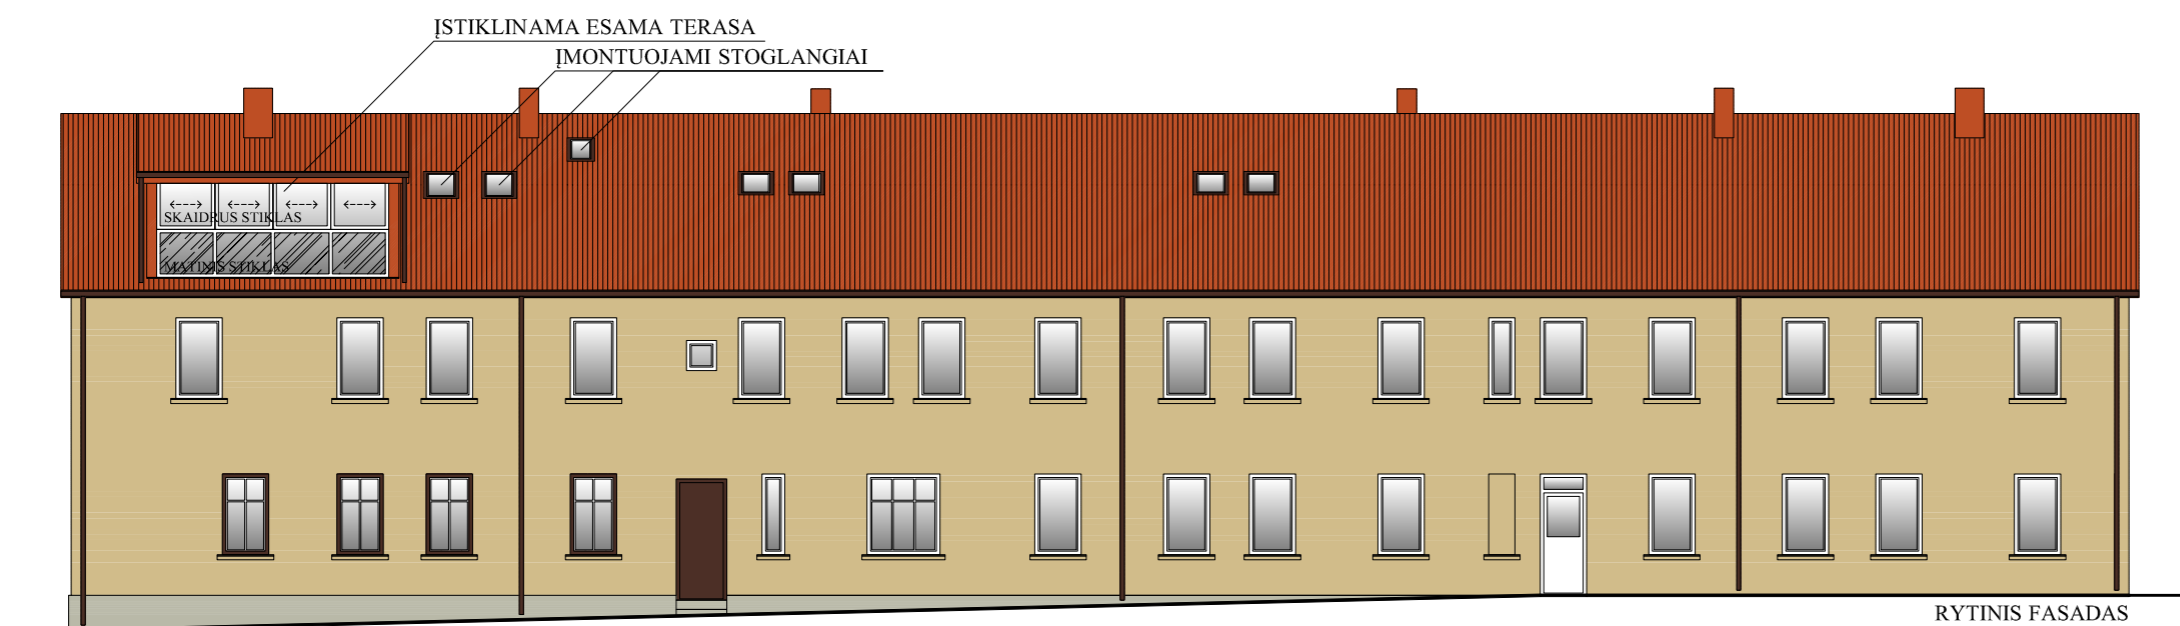

RYTINIS FASADAS

Kvalifikacijos doc.Nr.	Projektuotojas: S.Druskis		Statinio projekto pavadinimas: Daugiabučio gyvenamojo namo Medžiotojų g. 2, Klaipėdoje paprastojo remonto projektas sujungiant du turtingus vienetus ir keičiant negyvenamosios patalpos paskirtį į gyvenamąją (butų)		
	Individualios veiklos vykdymo pažyma Nr.(21.12.)-21.1-2035 +370 684 29951, s.druskis@gmail.com				
A 1262	PV, A	S.Druskis	Brėžinio pavadinimas: PASTATO FASADAI (PROJEKTINIŲ PASIŪLYMŲ VAIZDINĖ INFORMACIJA)	Laida	
				0	
LT	Statytojas (užsakovas): O. M.		Dokumento žymuo: 03/19-1-PP	Lapas	Lapų
				1	1