



PATALPŲ EKSPLIKACIJA

PAT. NR.	PATALPOS PAVADINIMAS	PLOTAS m <sup>2</sup>
3-1	KORIDORIUS	9,27
3-2	KAMBARYS	20,18
3-3	SANDĖLIUKAS	2,52
3-4	KAMBARYS	10,46
3-5	VIRTUVĖ	7,81
3-6	SANTARINIS MAZGAS	2,79
3-7	SANTARINIS MAZGAS	1,50
3-8	TAMBŪRAS	1,12
	VISO	55.65

SUTARTINIAI ŽYMĖJIMAI:

☐ - automatiniai priešgaisriniai dūmų davikliai

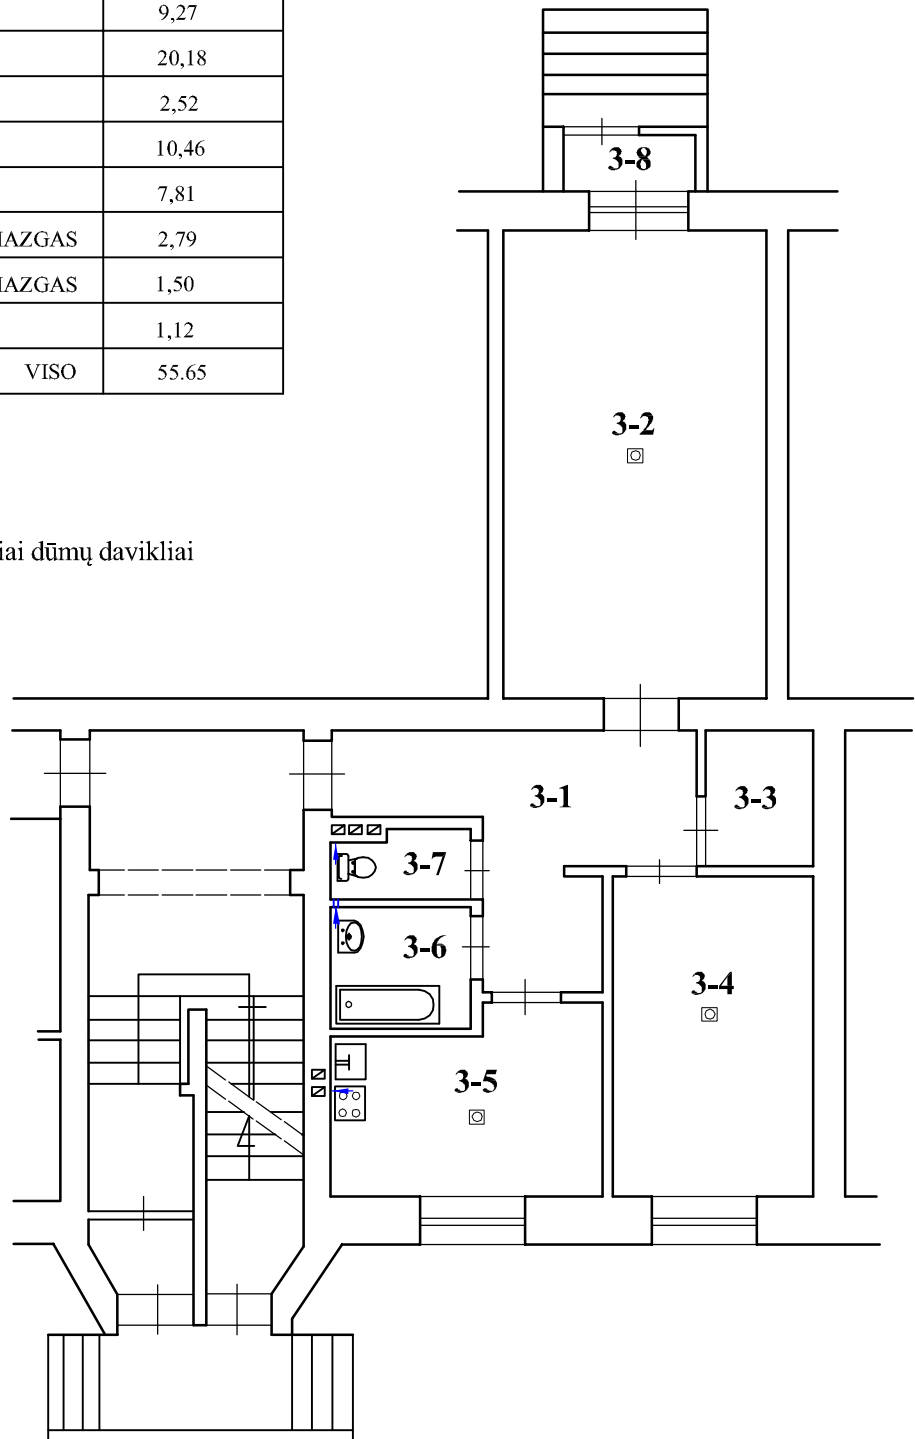

Atestato Nr.	 <b>E.Kril projektavimo IĮ</b> Taikos pr. 24-415, Klaipėda; el. paštas: ekprojektavimas@gmail.com				Objektas: Daugiabučio gyvenamojo namo administracinių patalpų (un. Nr.2195-3000-7016-0003) paskirties keitimo į gyvenamąją, neatliekant statybos darbų Dariaus ir Girėno g.21, Klaipėdoje, projektas			
	5050	PV	E.Kril	2019	Brėžinys: <b>PLANAS (1 : 100)</b>			Laida
								O
LT	Statytojai: UAB „STATKA „				Projekto žymuo: PK - SA - 01			Lapas
								Lapų
							1	1