
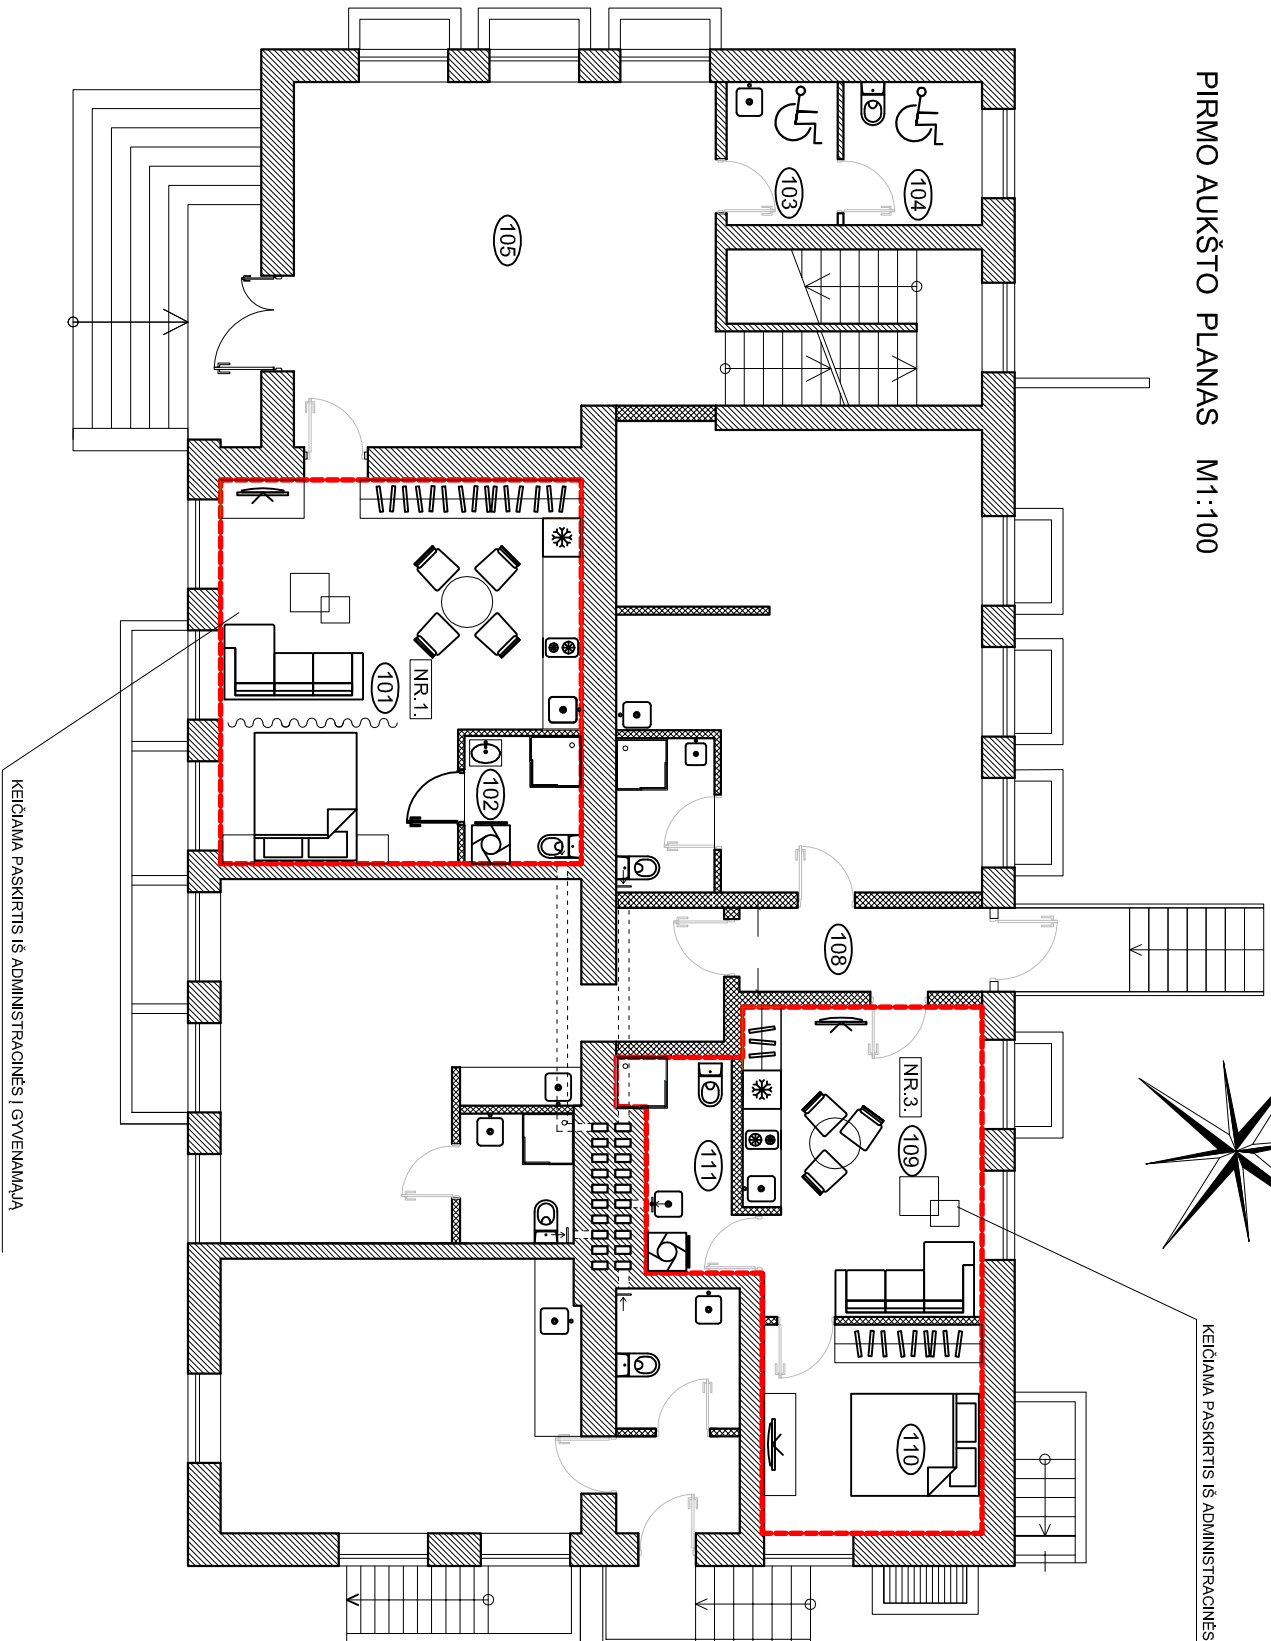


PIRMO AUKŠTO PLANAS M1:100

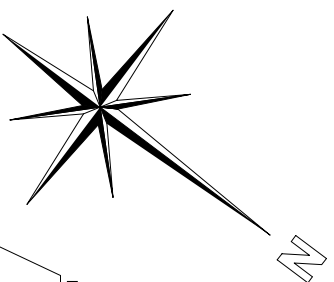

KEIČIAMA PASKIRTIS IŠ ADMINISTRACINĖS | GYVENAMAJĄ

KEIČIAMA PASKIRTIS IŠ ADMINISTRACINĖS | GYVENAMAJĄ