


PIETŲ FASADAS (VYTAUTO G-VĖ)

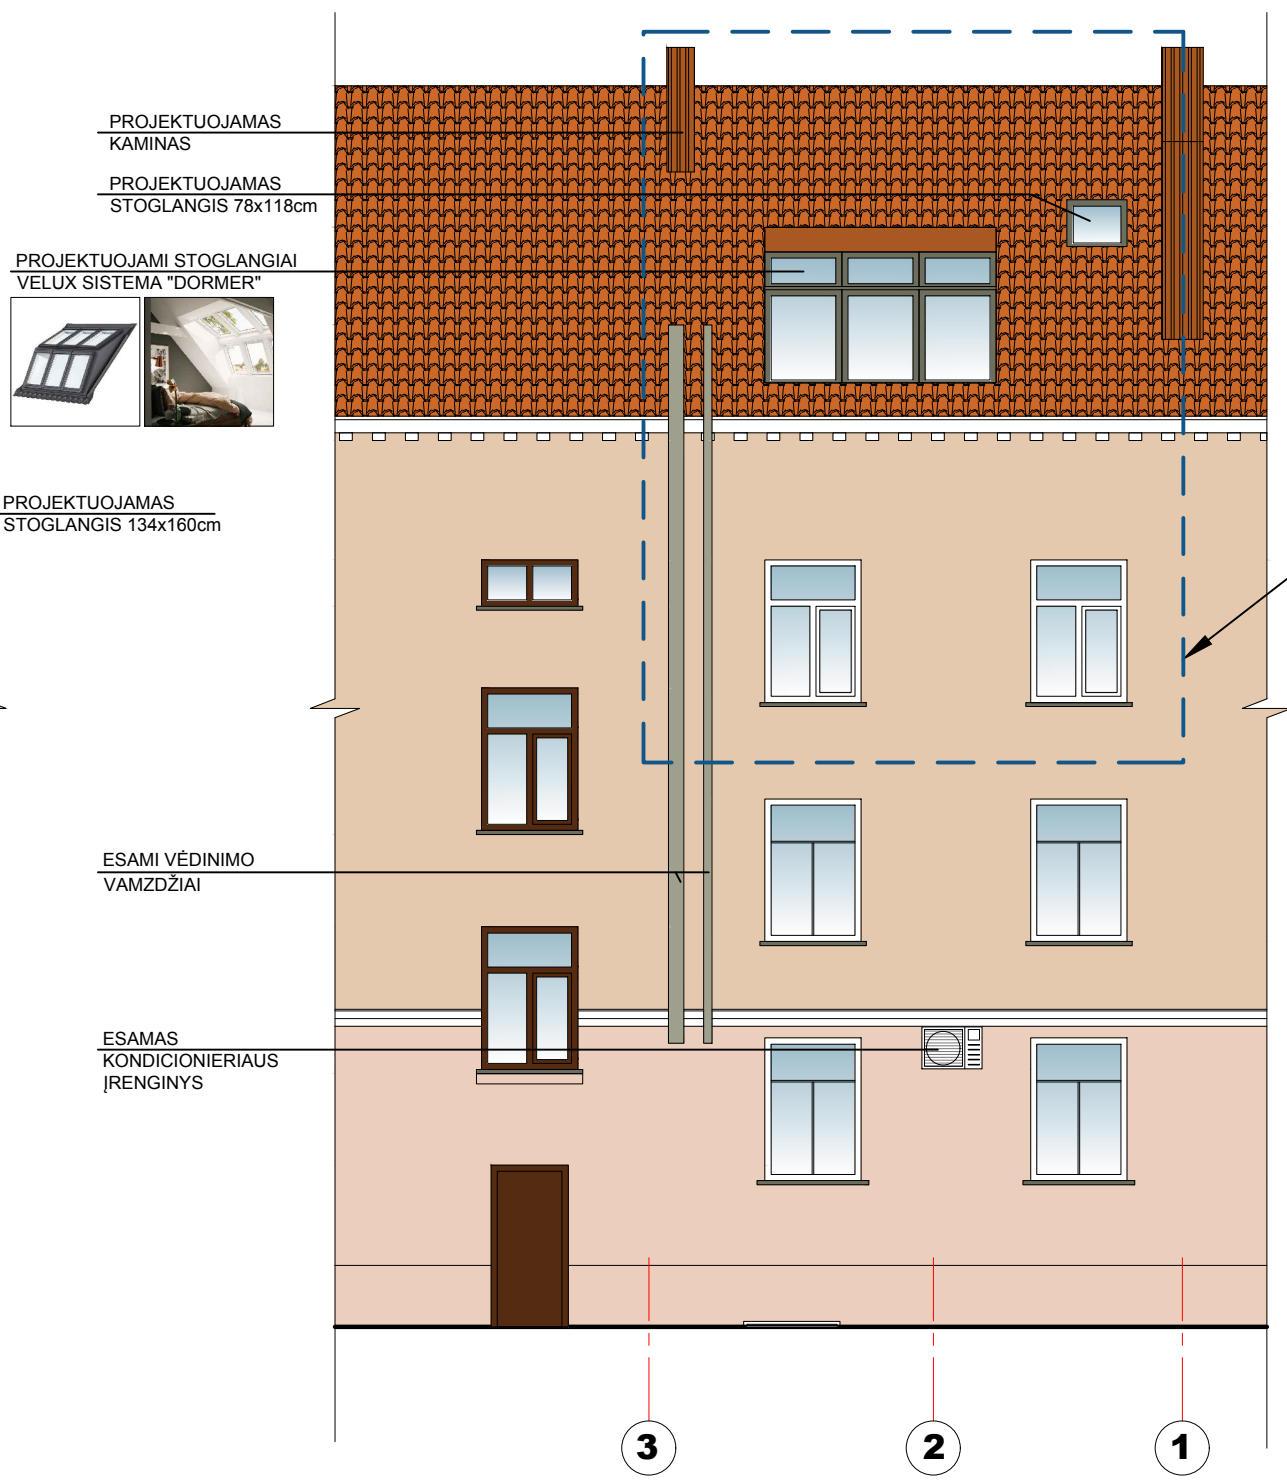

ŠIAURĖS FASADAS (KIEMO PUSĖ)

FASADO ELEMENTAI	APDAILA	SPALVA
	Tinkas	Rusva
	Beton. plokštės -Tinkas	Rusva
	PVC	Balta
	PVC	Pilka
	PVC	Ruda
	Medis	Ruda
	Metalas	Juoda
	Metalas	Balta

ATESTATO NR.	UAB "SIVOS STUDIJA" Tel.8 614 58237 Klaipėdos pl.9, Dauparai, Klaipėdos r. El.p.: architektai@sivosstudija.lt www.sivosstudija.lt			DAUGIABUČIO GYV. NAMO KLAIPĖDOJE, H.MANTO G.3 KAPITALINIO REMONTO, PRIJUNGIANT PRIE BUTO Nr.35 DALĮ NEĮRENGTOS PASTOGĖS, PROJEKTAS		
A 1780	PROJEKTO VADOVĖ	S. SOKOLOVIENĖ	2019	<b>FASADAI</b> <b>M 1:100</b>		LAIDA
A 1780	ARCHITEKTĖ	S. SOKOLOVIENĖ	2019			□
ETAPAS	STATYTOJAS: T.C.			SS19-00-SPP-PP-01	LAPAS	LAPŲ
PP					1	1