


TECHNOLOGINIS PLANAS

II TURPINIS VIENETAS - GYDIMO PASKIRTIES PATALPOS

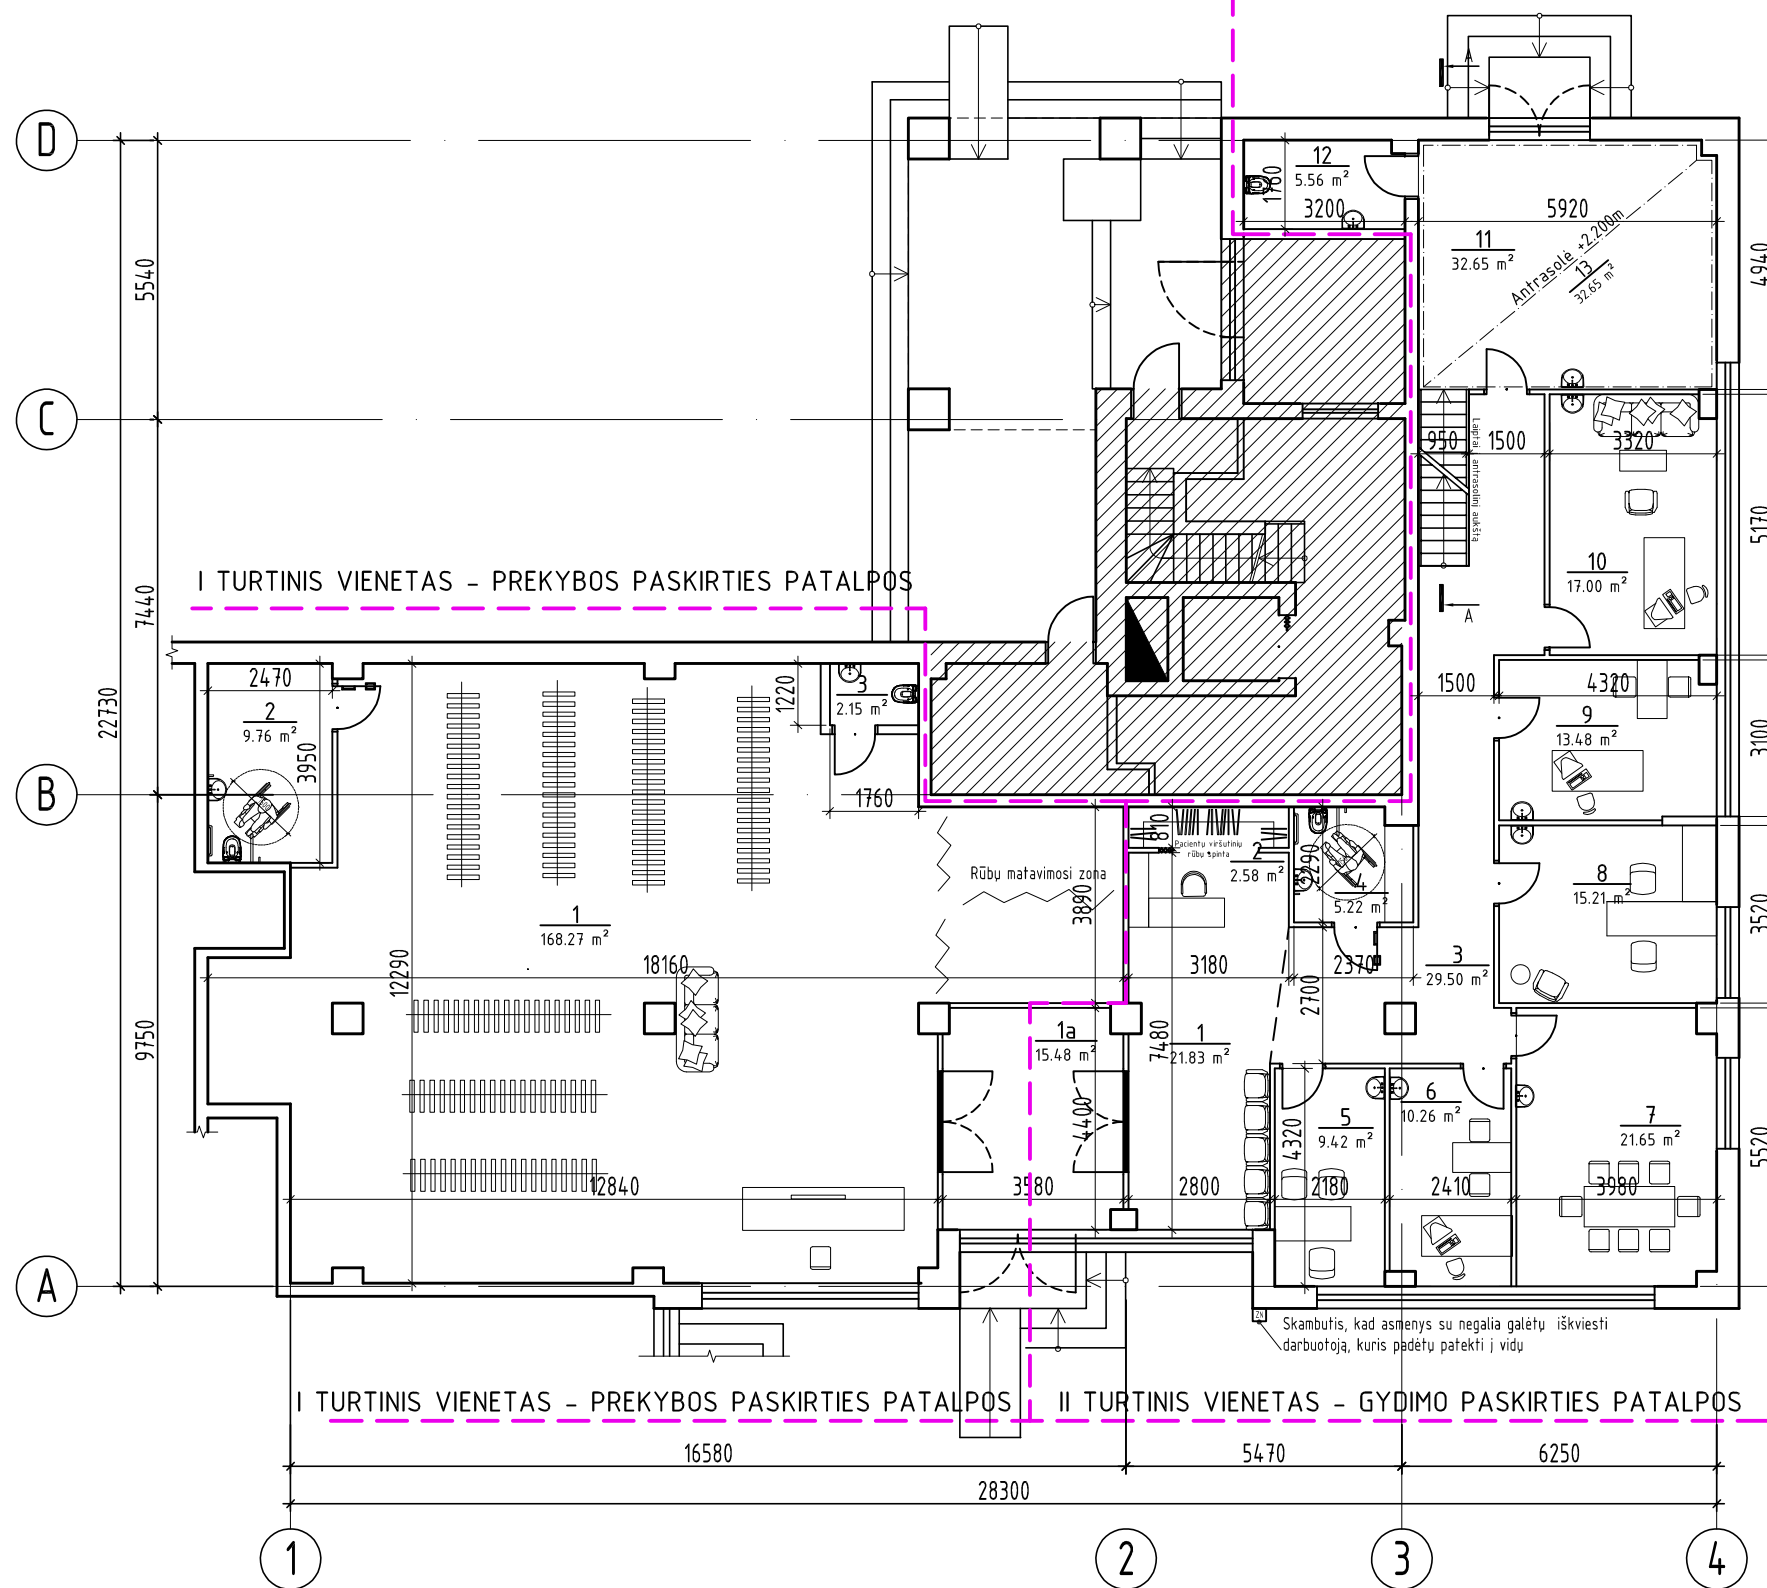

PATALPŲ EKSPLIKACIJA		
Poz. Nr.	Pavadinimas	Plotas m²
PIRMO TURPINIO VIENETO - PATALPOS NR.1		
1	Parduotuvė	168,27
2	Tualetas	9,76
3	Tualetas	2,15
	<b>Pagrindinis plotas</b>	<b>168,27</b>
	<b>Pagalbinis plotas</b>	<b>11,91</b>
	<b>Bendras plotas</b>	<b>180,18</b>
1.a	<b>Tambūras (1/2 iš 15,48m²)</b>	<b>7,74</b>
ANTRO TURPINIO VIENETO - PATALPOS NR.2		
1	Registratūra/laukiamasis	21,83
2	Drabužinė	2,58
3	Koridorius	29,5
4	Tualetas	5,22
5	Kabinetas	9,42
6	Kabinetas	10,26
7	Kabinetas	21,65
8	Kabinetas	15,21
9	Kabinetas	13,48
10	Kabinetas	17
11	Kabinetas	32,65
12	Tualetas	5,56
13	Antresolės	32,65
	<b>Pagrindinis plotas</b>	<b>141,5</b>
	<b>Pagalbinis plotas</b>	<b>75,51</b>
	<b>Bendras plotas</b>	<b>217,01</b>
1.a	<b>Tambūras (1/2 iš 15,48m²)</b>	<b>7,74</b>

SUTARTINIAI ŽYMĖJIMAI

- esama laikanti siena
- esama nelaikanti siena (pertvara)
- kaimyninė patalpa

Atestato/ Diplomo Nr.	Projektuotojas: <b>T. BARTKAUS PROJEKTAVIMO IJ</b> Žvejų g. 2-705, Klaipėda tel./fax: 8-46-254671, mob.tel.: 8-673-42503 E-paštas: bartkus.tomas@gmail.com		Objektas: Prekybos paskirties patalpos (unik.Nr. 4400-4288-7032:3750), Klaipėda, Priegliaus g. 4-48, padalinimo į dvi patalpas, vienos patalpos paskirties keitimo į gydymo paskirtį, atliekant kapitalinį remontą, projektas	
	38250 A329	PV PDV	D. Bartkuvienė R. Petrauskas	Brežinys: <b>AUKŠTO PLANAS</b>
LT	Užsakovas: <b>UAB "Sodyba"</b>		Žymuo: <b>1983-PP-SA.B-01</b>	Mastelis <b>1:150</b>
				Laida <b>0</b>
				Lapas <b>1</b>
				Lapų <b>1</b>