STATYTOJAS/UŽSAKOVAS	Klaipėdos miesto savivaldybė
PROJEKTO PAVADINIMAS	Gatvės (D_s) tarp Bokštų g. ir Jūros g., Klaipėdos m., statybos projektas
PROJEKTUOJAMO OBJEKTO DUOMENYS	Pravažiuojamasis kelias tarp Bokštų g. ir Jūros g., Klaipėdos m. Teritorija: 1. Klaipėdos senojo miesto vieta su priemiesčiais (27077); 2. Klaipėdos miesto istorinė dalis, vad. Naujamiesčiu (22012).
STATINIO KATEGORIJA	Nesudėtingas statinys
STATYBOS RŪŠIS	Nauja statyba
PROJEKTAVIMO ETAPAS	Projektiniai pasiūlymai
BYLOS ŽYMUO	PP
PROJEKTO NUMERIS	19.055-TDP

	UAB „EKSPLOIT“ direktorius	Martynas Mačiulis	
A1363, KPD 3601	Projekto vadovas	Kęstutis Bakanauskas	
37452	Projekto dalies vadovė	Gytė Čeikuvienė	

Vilnius, 2019

Uždaroji akcinė bendrovė „EKSPLOIT“
Įmonės kodas: 302638855
Ulonų g. 5, 08240 Vilnius

Tel.: +370 609 79272
El. Paštas: info@eksploit.lt
www.eksploit.lt

A/S LT22 7300 0101 2712 3883
Bankas “Swedbank”
Banko kodas 73000

BYLOS SUDĖTIES ŽINIARAŠTIS

EIL. NR.	ŽYMUO	PAVADINIMAS	PASTABOS
1.		Titulinis lapas	
2.	19.055-TDP-PP-BSZ	Bylos sudėties žiniaraštis	
3.		Statinio projektavimo (techninė užduotis)	
4.		Detalusis planas	
5.	19.055-TDP-PP-AR	Aiškinamasis raštas	
6.	19.055-TDP-PP-B-1	Aukščių planas	
7.	19.055-TDP-PP-B-2	Nužymėjimo planas	
8.	19.055-TDP-PP-B-3	Dangų pjūviai	

O	2019-10	Projektinių pasiūlymų pritarimui			
Laida	Išleidimo data	Laidos statusas. Keitimo priežastis (jei taikoma)			
KVAL. PATV. DOK. NR.	Eksploit Ulonų g. 5, Vilnius Telefonas: +37060979 272 El. paštas: info@eksploit.lt, www.eksploit.lt			STATINIO PROJEKTO PAVADINIMAS Gatvės (Ds) tarp Bokštų g. ir Jūros g., Klaipėdos m., statybos projektas	
A1363 KPD 3601	PV/ Arch.	K. Bakanauskas		STATINIO NR. IR PAVADINIMAS, DOKUMENTO PAVADINIMAS	LAIDA
37425	PDV	G. Čeikuvienė		Bylos sudėties žiniaraštis	O
KALBOS TRUMP. LT	STATYTOJAS IR (ARBA) UŽSAKOVAS Klaipėdos miesto savivaldybė, 111100775, Liepų g. 11, 91502			DOKUMENTO ŽYMUO 19.055-TDP-PP-BSŽ	LAPAS 1 / LAPŲ 1

KLAIPĖDOS MIESTO SAVIVALDYBĖS ADMINISTRACIJOS DIREKTORIUS

ĮSAKYMAS
DĖL STATINIO PROJEKTAVIMO UŽDUOTIES PATVIRTINIMO

Nr.
Klaipėda

Vadovaudamasis Lietuvos Respublikos vietos savivaldos įstatymo 29 straipsnio 8 dalies 2 punktu ir statybos techninio reglamento STR 1.04.04:2017 „Statinio projektavimas, projekto ekspertizė“ 7.2 papunkčiu,

t v i r t i n u pravažiuojamojo kelio tarp Bokštų g. ir Jūros g., Klaipėdoje, įrengimo statinio projektavimo užduotį (pridedama).

L. e. Savivaldybės administracijos direktoriaus pareigas Oleg Marinič

Klaipėdos miesto savivaldybės administracijos
direktoriaus
įsakymo Nr.
priedas

STATINIO PROJEKTAVIMO UŽDUOTIS
(TECHNINĖ UŽDUOTIS)

I. BENDRA INFORMACIJA

1. STATYTOJAS (UŽSAKOVAS)	Klaipėdos miesto savivaldybė, j. a. k. 111100775, Liepų g. 11, 91502 Klaipėda. Kontaktinis asmuo: Miesto tvarkymo skyriaus patarėja Irena Nachčiunova, tel. (8 46) 39 60 89, el. p. irena.nachciunova@klaipeda.lt
2. STATINIO (OBJEKTO) PAVADINIMAS	Pravažiuojamojo kelio tarp Bokštų g. ir Jūros g., Klaipėdoje, įrengimas
3. STATINIO ADRESAS	Pravažiuojamasis kelias tarp Bokštų g. ir Jūros g., Klaipėdos m.
4. NAUDOJIMO PASKIRTIS	*Susisiekimo komunikacijos:* pogrupis: keliai, gatvės.
5. STATINIO APIBŪDINIMAS, ESAMA PADĖTIS	Šiuo metu nėra jungties tarp Kuršių aikštės ir pravažiuojamojo kelio tarp Kuršių a. 3 ir Jūros g. 8 – važiuojamosios dalies ir šaligatvių. Būtina rekonstruoti apšvietimo tinklus.
6. PROJEKTO PAVADINIMAS	Projekto pavadinimas nustatomas vadovaujantis STR 1.04.04:2017 „Statinio projektavimas, projekto ekspertizė“ 6.8 papunkčiu
7. STATINIO PROJEKTO RENGIMO ETAPAS	Techninis darbo projektas
8. STATINIO KATEGORIJA	Nesudėtingas (STR 1.01.03:2017 „Statinių klasifikavimas“)
9. STATYBOS RŪŠIS	Nauja statinio statyba (tiesimas)

II. PROJEKTAVIMO PASLAUGŲ APIMTIS IR STATYTOJO (UŽSAKOVO) PATEIKIAMI DUOMENYS

10. PROJEKTAVIMO PASLAUGŲ APIMTIS	Perkamų paslaugų apimtis: - Tyrinėjimai: ✓ geologiniai, ✓ geodeziniai (statybos sklypų, inžinerinių tinklų ir susisiekimo komunikacijų trasų). - Techninis darbo projektas ir projekto vykdymo priežiūra per visą statybos laikotarpį iki statybos užbaigimo akto ar deklaracijos apie statybos užbaigimo surašymo. Projekto apimtis ir detalumas turi būti pakankamas statytojo sumanymui suprasti, Projekto ekspertizei atlikti, statinio statybos skaičiuojamajai kainai nustatyti, statybą leidžiančiam dokumentui,

	rangos darbams pirkti. Bendruoju atveju Projekto sudedamosios dalys išdėstytos *STR 1.04.04:2017 „Statinio projektavimas, projekto ekspertizė“ 10 priede*, tačiau kiekvienu atveju Projekto sudedamosios dalys nustatomos atsižvelgus į projektuojamo statinio specifiką. **Projektavimo darbų apimtis:** Suprojektuoti pravažiuojamąjį kelią tarp Bokštų g. ir Jūros g. (ruožą tarp Kuršių aikštės ir pravažiuojamojo kelio tarp Kuršių a. 3 ir Jūros g. 8) pagal patvirtintus teritorijų planavimo dokumentus. *Kiti nurodymai:* - projektuojamas ~10 m važiuojamosios dalies ruožas, sujungsiantis pravažiuojamąjį kelią iš Kuršių aikštės ir pravažiuojamąjį kelią (aikštelę) iš Jūros gatvės pusės. Šaligatviai projektuojami visame trūkstamame ruože (nuo aikštelės iki įvažiuojamojo kelio į Bokštų g. 1 kiemą; - gatvę projektuoti nurodant normatyvinius atstumus tarp gatvės raudonųjų linijų, tinklų apsaugos zonas, detalizuoti dangas; - nurodyti kelio ruožo pradžios ir pabaigos vietas (piketus), įvertinant atliktų statybinių-inžinerinių tyrinėjimų duomenis ir rezultatus; - projektuoti inžinerinių tinklų statybą, rekonstrukciją, remontą ar iškėlimą (lietaus nuotekos, elektros tinklai, gatvės apšvietimas, telekomunikacijų (ryšių) tinklai, vandentiekio ir nuotekų tinklai, dujos ir kiti) pagal gautas prisijungimo prie inžinerinių tinklų ar technines sąlygas; poreikis bus aiškus nustačius gatvės ribas; - spręsti paviršinio vandens nuvedimą, teritorijos sutvarkymą; - projektuojami pėsčiųjų takai turi atitikti bekliūtės trasos reikalavimus; - numatyti sklandų susiejimą su esamais pėsčiųjų takais; - įvertinti esamus želdinius ir numatyti šalinti trukdančius medžius ir krūmus; - nurodyti eismo reguliavimo ir informacinių ženklų išdėstymą, eismo žymėjimą ant dangos paviršiaus; - parengti eismo organizavimo schemą statybos ir rekonstravimo darbų laikotarpiu; - suprojektuoti gatvės, pėsčiųjų takų lauko apšvietimo tinklų įrangą, pateikiant apšvietimo elementus, jų tvirtinimą ir spalvinį sprendimą; - pritaikyti žmonių su negalia reikmėms pagal STR 2.03.01:2001 „Statiniai ir teritorijos. Reikalavimai žmonių su negalia reikmėms“ reikalavimus; - priimti ir realizuoti universalaus dizaino sprendinius (kelio ženklai, reklama ir apšvietimo atramos pažymimos kontrastingos spalvos ar su lipnia juosta 160 cm, 140 cm, ir 35 cm aukščiuose; pėsčiųjų tako pritaikymas akliesiems žmonėms). Pateikti duomenys apie objektą paslaugų sutarties vykdymo metu gali būti tikslinami. Dėl tikslesnių ir išsamesnių duomenų apie objektą paslaugos teikėjas prieš pateikdamas pasiūlymą turi nuvykti apžiūrėti ir įvertinti objektą vietoje. Galimus tinkamus statinio įrengimo sprendinius (t. y., kokie tinkami kelio ruožo statybos sprendiniai) ir su tuo susijusią statybinių inžinerinių (ir kitų) tyrinėjimų ir statinių statybos projektavimo darbų apimtį paslaugos teikėjas, kaip kompetentingas savo srities žinovas, turi susiplanuoti ir nusimatyti.

11. KITOS BŪTINOS PASLAUGOS PROJEKTUI PARENGTI	- Inžinerinių geodezinių, geologijos, topografinių tyrinėjimo dokumentų parengimas (statybos sklypo, inžinerinių tinklų ir susisiekimo komunikacijų trasų), esant reikalui jų papildymas, atnaujinimas, duomenų patikslinimas; - specialiųjų paveldosaugos reikalavimų gavimas; - užsakymas ar atlikimas būtinų tyrimų, inžinerinių sistemų būklei įvertinti, ir išvadų pateikimas. Projektas turi būti rengiamas jų pagrindu; - esamos padėties įvertinimas, užfiksuojant: želdinius, kelio ženklus, informacinius stendus, kitus statinius sklype ir gretimybėse. Dalyvaujant statytojo atstovams, surašyti aktus, pateikti išvadas dėl būklės ir tolesnio naudojimo tinkamumo; - prisijungimo prie susisiekimo komunikacijų, specialiųjų sąlygų, prisijungimo prie inžinerinių tinklų ir techninių sąlygų (inžinerinių tinklų pertvarkymo sąlygų) užsakymas (jų papildymas), gavimas ir jų realizavimas rengiamame projekte; - projekto audito pagal STR 2.06.04:2011 „Gatvės. Bendrieji reikalavimai“ kelių saugumo audito reikalavimus užsakymas ir išvadų pateikimas statytojui; - atsakymų bei paaiškinimų per statytojo nurodytą terminą į paslaugos teikėjų paklausimus (pagal parengtą projektą) parengimas ir pateikimas statytojui, vykdant rangovo ir techninės priežiūros parinkimo procedūras; - sutarties vykdymo metu statytojas gali paprašyti paslaugos teikėjo pateikti peržiūrėti atliktus darbus ir patikrinti, ar darbai vykdomi pagal nustatytą kalendorinį darbų grafiką (inžineriniai ir kiti tyrinėjimai, patvirtinti projektiniai sprendiniai); - visuomenės informavimas apie parengtą projektą pagal STR 1.04.04:2017 „Statinio projektavimas, projekto ekspertizė“ reikalavimus; - atstovavimas (dalyvavimas susitikimuose, posėdžiuose, derinimuose) užsakovo interesams dėl statinio statybos projekto santykiuose su statybos dalyviais, viešojo administravimo subjektais, inžinerinių tinklų ir susisiekimo komunikacijų savininkais (ar naudotojais), taip pat juridiniais ir fiziniais asmenimis, kurių veiklos principus statybos srityje nustato Lietuvos Respublikos statybos įstatymas; - projekto sprendiniai turi būti ekonomiškai pagrįsti ir racionalūs; - projekto techninės specifikacijos turi būti parašytos konkrečiai šitam projektui, išsamios ir detalios. Statinio projekte, techninėje specifikacijoje negali būti nurodytas konkretus modelis ar šaltinis, konkretus procesas ar prekės ženklas, patentas, tipai, konkreti kilmė ar gamyba, dėl kurių tam tikroms įmonėms ar tam tikriems produktams būtų sudarytos palankesnės sąlygos arba jie būtų atmesti. Toks nurodymas yra leistinas išimties tvarka, kai statinio statybos yra neįmanoma tiksliai ir suprantamai aprašyti ir apibūdinti. Šiuo atveju nurodymas pateikiamas įrašant žodžius „arba lygiavertis“; - projektinės dokumentacijos klaidų, neatitikčių normatyviniams dokumentams neatlygintinas taisymas per sutartyje nurodytą terminą. ***Kiti:*** - paslaugos teikėjas privalo netrukdyti dirbti specialistams, atliekantiems darbus, vykdantiems techninę priežiūrą, statytojo

	atstovams ir atsižvelgti į jų teikiamas pastabas ir teisėtus reikalavimus; - paslaugos teikėjas, vykdydamas paslaugas, privalo laikytis darbo saugos reikalavimų lankydamasis objekte; - paslaugos teikėjas visus iškilusius klausimus ir problemas, susijusias su šioje techninėje užduotyje nustatytų tikslų ir užduočių vykdymu, turi spręsti savarankiškai (savo pastangomis), tačiau galutinius sprendinius priimti tik suderinęs su statytoju; - statytojui raštu pareikalavus, po sutarties, kurios pagrindu buvo atlikti šioje techninėje užduotyje numatyti darbai, įvykdymo, perskaičiuoti statinio statybos skaičiuojamąją kainą (statinio projekto įgyvendinimo kainą) pagal einamųjų metų, kuriais numatoma statinio statybos pradžia, rinkos kainas, t. y. atsižvelgiant į rinkos kainų lygį skaičiuojamuoju – statinio projekto įgyvendinimo pradžios laikotarpiu.
12. STATYTOJO PATEIKIAMŲ DOKUMENTŲ SĄRAŠAS	Statytojo pateikiami dokumentai (kopijos): ✓ schema su nurodoma vieta, 1 lapas; ✓ detalusis planas, 4 lapai; ✓ esamos padėties fotofiksacija, 2 lapai.

III. PROJEKTAVIMO PASLAUGŲ TECHNINĖ SPECIFIKACIJA

13. STATINIO PROJEKTE TAIKOMA TEISĖ IR NORMATYVINIAI DOKUMENTAI	Projektas rengiamas vadovaujantis Lietuvos Respublikos statybos įstatymu ir kitais įstatymais, reglamentuojančiais statinio saugos ir paskirties reikalavimus, teisės aktais, reglamentuojančiais esminius statinių reikalavimus (vieną, kelis ar visus) ir statinio techninius parametrus pagal statinių ar statybos produktų charakteristikų lygius ir klases, kitais teisės aktais, teritorijų planavimo ir normatyviniais statybos techniniais dokumentais, normatyviniais statinio saugos ir paskirties dokumentais.
14. KITI DERINIMAI, PROJEKTO EKSPERTIZĖS, STATYBOS LEIDIMO GAVIMAS	*Kiti derinimai:* ✓ pristatyti projektą statytojui iki sprendinių detalizavimo ir gauti jo suderinimą (priešprojektiniai sprendiniai patvirtinami ir įforminami protokolu); ✓ parengtą projektą suderinti normatyvinių statybos dokumentų nustatyta tvarka su statytoju ir su atitinkamomis valstybės, savivaldybių institucijomis; ✓ gauti Nacionalinės žemės tarnybos sutikimą projektuojant statybos darbus valstybės žemėje (esant poreikiui); ✓ pagal STR 1.05.01:2017 „Statybą leidžiantys dokumentai. Statybos užbaigimas. Statybos sustabdymas. Savavališkos statybos padarinių šalinimas. Statybos pagal neteisėtai išduotą statybą leidžiantį dokumentą padarinių šalinimas“ suderinti projektą su subjektais, įgaliotais tikrinti. *Projekto ekspertizė:* Projekto ekspertizę užsako ir už ją apmoka statytojas (užsakovas). - Pataisyti statinio projektą pagal statinio projekto ekspertizės išvadas per statytojo nustatytą terminą (bet ne ilgesnį kaip 15 dienų). *Statybą leidžiančio dokumento gavimas:* Vadovaujantis statybos techniniu reglamentu STR 1.05.01:2017 „Statybą leidžiantys dokumentai. Statybos užbaigimas. Statybos sustabdymas. Savavališkos statybos padarinių šalinimas. Statybos pagal neteisėtai išduotą statybą leidžiantį dokumentą padarinių šalinimas“ paslaugos teikėjas (projektuotojas) apmoka ir gauna statybą

	leidžiantį dokumentą. ✓ Projekto įdėjimas į Lietuvos Respublikos statybos leidimų ir statybos valstybinės priežiūros informacinė sistemą „Infostatyba“. ✓ Statybą leidžiančio dokumento statytojo vardu gavimas.
15. PROJEKTO ĮFORMINIMAS	Projektas įforminamas, komplektuojamas ir perduodamas statytojui LST 1516 „Statinio projekto architektūrinės ir konstrukcinės dalių brėžinių braižymo taisyklės ir grafiniai žymėjimai“, STR 1.04.04:2017 „Statinio projektavimas, projekto ekspertizė“, kitų reglamentų ir projektavimo darbų sutarties nustatyta tvarka. Visi komplektai turi būti spalvoti, vienodi. Bylos turi būti sukomplektuotos ir įrištos taip, kad būtų patogu vartyti, lapai neplyštų.
16. STATYTOJUI PATEIKIAMŲ PROJEKTO KOMPLEKTŲ SKAIČIUS	Iki projekto ekspertizės projektuotojas pateikia statytojui 1 egzempliorių techninės dokumentacijos popierine forma ir 1 egzempliorių skaitmenine forma. Po statybą leidžiančio dokumento gavimo užsakovui pateikiami: ✓ 3 komplektai projekto (be sąmatų) popierine forma; ✓ 2 egz. statybos darbų sąmatinių skaičiavimų (sudarytų vadovaujantis STR 1.04.04:2017 „Statinio projektavimas, projekto ekspertizė“) popierine forma; ✓ 2 egz. (visų dalių), analogiškai suformuotoms popierinėms byloms su el. parašais, skaitmenine forma. Kiekvienos rinkmenos tekstinio ar grafinio dokumento minimalus raiškos reikalavimas – 200 dpi, maksimalus rinkmenos dydis – 30 MB, galimi rinkmenos tekstinių ar grafinių dokumentų formatai – *.pdf, *.jpg. Jei teikiama kompiuterinė laikmena su el. parašais patvirtintomis statinio projekto rinkmenomis, maksimalus kiekvienos el. parašu patvirtintos rinkmenos dydis – 30 MB, galimi el. parašu patvirtintų rinkmenų tekstinių ar grafinių dokumentų formatai – *.docx, *.xlsx, *.pdf, *.jpg“. Kiekvienos statinio elektroninio projekto rinkmenos nuskenuotų Projekto brėžinių spalva turi atitikti originalo spalvą; kompiuterinė laikmena formuojama taip, kad joje būtų įrašyta kuo mažiau rinkmenų; rinkmena sudaroma pateikiant kuo daugiau tekstinių ir (ar) grafinių dokumentų. Taip pat į CD privalomi įrašomi formatai – projektavimo programų failai (*.dwg ar kitų programų failai).

Pastaba: Techninės užduoties pridedami dokumentai yra neatskiriama techninės užduoties dalis.

_____

DETALŪS METADUOMENYS	
Dokumento sudarytojas (-ai)	Klaipėdos miesto savivaldybė 188710823, Liepų g. 11, LT-91502, Klaipėda
Dokumento pavadinimas (antraštė)	DĖL STATINIO PROJEKTAVIMO UŽDUOTIES PATVIRTINIMO
Dokumento registracijos data ir numeris	2019-04-29 Nr. AD1-701
Dokumento gavimo data ir dokumento gavimo registracijos numeris	–
Dokumento specifikacijos identifikavimo žymuo	ADOC-V1.0
Parašo paskirtis	Pasirašymas
Parašą sukūrusio asmens vardas, pavardė ir pareigos	Oleg Marinič, L. e. Savivaldybės administracijos direktoriaus pareigas, SAVIVALDYBĖS ADMINISTRACIJOS DIREKTORIUS
Sertifikatas išduotas	OLEG,MARINIČ LT
Parašo sukūrimo data ir laikas	2019-04-26 14:42:01 (GMT+03:00)
Parašo formatas	XAdES-X-L
Laiko žymoje nurodytas laikas	2019-04-26 14:42:04 (GMT+03:00)
Informacija apie sertifikavimo paslaugų teikėją	EID-SK 2016, AS Sertifitseerimiskeskus EE
Sertifikato galiojimo laikas	2018-05-30 18:54:13 – 2023-05-29 23:59:59
Informacija apie būdus, naudotus metaduomenų vientisumui užtikrinti	"Registravimas" paskirties metaduomenų vientisumas užtikrintas naudojant "RCSC IssuingCA, VI Registru centras - i.k. 124110246 LT" išduotą sertifikatą "Dokumentų valdymo sistema Avilys, Klaipėdos miesto savivaldybės administracija, į.k.188710823 LT", sertifikatas galioja nuo 2018-12-27 13:29:47 iki 2021-12-26 13:29:47
Pagrindinio dokumento priedų skaičius	1
Pagrindinio dokumento pridedamų dokumentų skaičius	–
Pridedamo dokumento sudarytojas (-ai)	–
Pridedamo dokumento pavadinimas (antraštė)	–
Pridedamo dokumento registracijos data ir numeris	–
Programinės įrangos, kuria naudojantis sudarytas elektroninis dokumentas, pavadinimas	Dokumentų valdymo sistema Avilys, versija 3.4.44
Informacija apie elektroninio dokumento ir elektroninio (-ių) parašo (-ų) tikrinimą (tikrinimo data)	Atitinka specifikacijos keliamus reikalavimus. Visi dokumente esantys elektroniniai parašai galioja (2019-04-29 07:27:45)
Paieškos nuoroda	–
Papildomi metaduomenys	Nuorašą suformavo 2019-04-29 07:27:45 Dokumentų valdymo sistema Avilys

PAMINK OTVALK S SKYRIUS
GAUTA
1998 06 02 Nr. 25-108
(Data)

Lietuvos Respublika
KLAIPĖDOS MIESTO SAVIVALDYBĖ
KLAIPĖDOS MIESTO TARYBA

SPRENDIMAS

Dėl teritorijos tarp Naujosios Uosto, Gegužės, Puodžių ir Naujo Sodo gatvių detaliojo plano

1998 05 28 Nr. 103
Klaipėda

Vadovaudamasi Lietuvos Respublikos 1995 m. gruodžio 12 d. Teritorijų planavimo įstatymo Nr.I-1120 20 straipsniu, Klaipėdos miesto taryba
NUSPRENDŽIA:

1. Patvirtinti teritorijos tarp Naujosios Uosto, Gegužės, Puodžių ir Naujo Sodo gatvių detalųjį planą (1 priedas – pagrindinis brėžinys; 2 priedas – sklypų reglamentų lentelė).
2. Įpareigoti UAB "Vitės valdos" nugriauti detaliajame plane nurodytus menkaverčius statinius.

PROTOKOLINĖ DALIS

Meras E.Gentvilas

20

Klaipėdos miesto tarybos
1998 05 28 sprendimo Nr. 103
I priedas

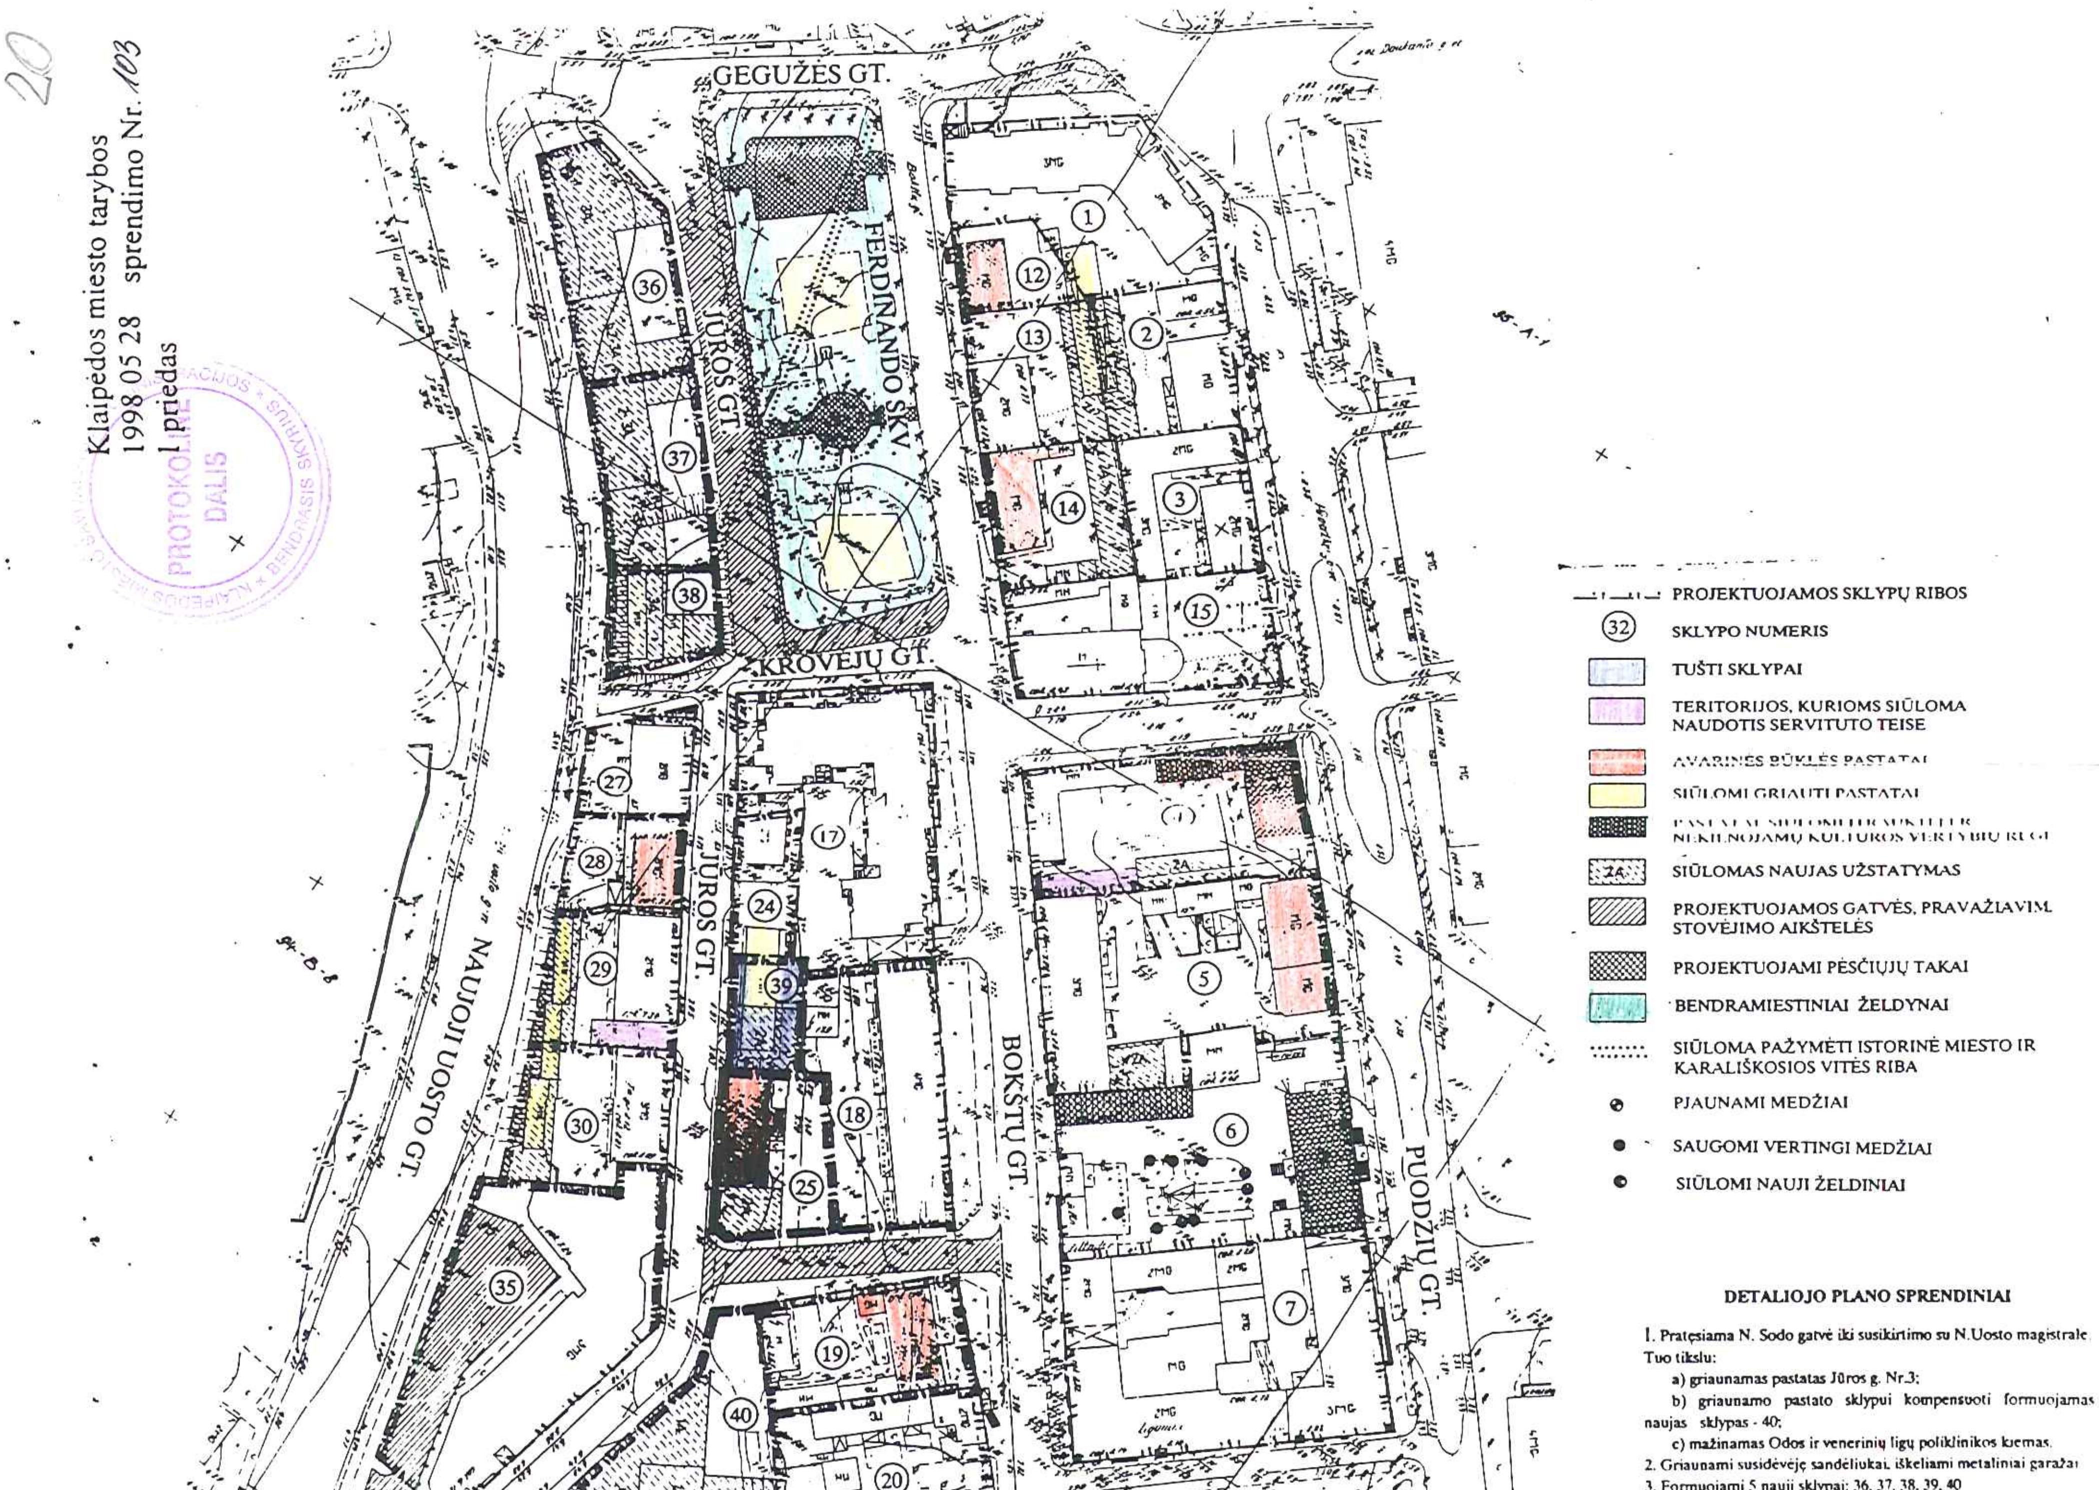

PROJEKTUOJAMOS SKLYPŲ RIBOS
(32) SKLYPO NUMERIS
TUŠTI SKLYPAI
TERITORIJOS, KURIOMS SIŪLOMA NAUDOTIS SERVITUTO TEISE
AVARINĖS BŪKLĖS PASTATAI
SIŪLOMI GRIAUTI PASTATAI
PASTATAI SIŪLOMI ĮTRAUKTI Į NEKILNOJAMŲ KULTŪROS VERTYBIŲ REG.
SIŪLOMAS NAUJAS UŽSTATYMAS
PROJEKTUOJAMOS GATVĖS, PRAVAŽIAVIM. STOVĖJIMO AIKŠTELĖS
PROJEKTUOJAMI PĖSČIŲJŲ TAKAI
BENDRAMIESTINIAI ŽELDYNAI
SIŪLOMA PAŽYMĖTI ISTORINĖ MIESTO IR KARALIŠKOSIOS VITĖS RIBA
PJAUNAMI MEDŽIAI
SAUGOMI VERTINGI MEDŽIAI
SIŪLOMI NAUJI ŽELDINIAI

DETALIOJO PLANO SPRENDINIAI

1. Pratęsiama N. Sodo gatvė iki susikirtimo su N.Uosto magistrale. Tuo tikslu:
   a) griaunamas pastatas Jūros g. Nr.3;
   b) griaunamo pastato sklypui kompensuoti formuojamas naujas sklypas - 40;
   c) mažinamas Odos ir venerinių ligų poliklinikos kiemas.
2. Griaunami susidėvėję sandėliukai, iškeliami metaliniai garažai
3. Formuojami 5 nauji sklypai: 36, 37, 38, 39, 40
4. S.Šimkaus gatvė pratesiama iki susikirtimo su N.Uosto gatve.
5. Pravažiavimu sujungiamos Bokštų ir Jūros gatvės.
6. Jūrininkų takas pratesiamas iki Jūros gatves.
7. Pratęsiama Vytauto gatvė palei Kuršių aikštę ir sujungiama su N.Sodo gatve.
8. Pratęsiama Jūros gatvė palei Ferdinando skverą.
9. Platinama Gegužės gatvė.
10. Tvarkoma Kuršių aikštė.
11. Tvarkomas Ferdinando skveras.
12. Įrengiamos lengvųjų automobilių stovėjimo aikštelės:
    a) šalia N.Sodo gatvės - 34 vietų;
    b) šalia S.Dacho mokyklos - 11 vietų;
    c) palei Ferdinando skverą - 33 vietų.

TERITORIJA TARP NAUJOSIOS UOSTO, GEGUŽĖS, PUODŽIŲ IR NAUJO SODO GATVIŲ

PAGRINDINIS BRĖŽINYS M1:500

SUDERINTA
MIESTO ŪKIO TVARKYMO SKYRIAUS
01 21

SUDERINTA:
LIETUVOS RESPUBLIKOS APLINKOS APSAUGOS MINISTERIJA KLAIPĖDOS REGIONO DEPARTAMENTAS
Projektų derinimo skyriaus viršininkas
O. Pocius
19.. 01 19

SUDERINTA
KULTŪROS VERTYBIŲ APSAUGOS DEPARTAMENTAS KLAIPĖDOS APYGARDA
R. BARTKUS
199. m. 01 .. 15 d.

SUDERINTA
Klaipėdos paminklotvarkos skyriaus viršininkas
199.. 12 ... 17 d.

P. ŽUKAUSKAS
1998.01.06.

DINTARAS
[illegible]

Direkt.	J. Tilvikas		Teritorija tarp...	Stadija DP / Lapas DP-1
Vyr. archit.	E. Andriyauskaitė			LAB. "RESTAURS" CENTRAS
Archit.	S. Paulauskas		Pagrindinis brėžinys M1:500	

PROTOKOLINĖ DALIS

SKLYPŲ REGLAMENTŲ LENTELĖ

Klaipėdos miesto tarybos
1998 05 28 sprendimo Nr. 103
2 priedas

PROTOKOLINĖ DALIS

Sklypo Nr.	Pastato adresas	Pastato paskirtis	Pastato statybos metai	Pastato nusidėvėjimo laipsnis %	Juridinė registracija	Sklypo plotas m²	Esamas sklypo užstatymas %	Nekilnojamų kultūros vertybių apsaugos reglamentas*					
								NKV registracija	Saugojimo mastas	Sklypo naudojimo režimas	Sklypo tvarkymo režimas	Pastato tvarkymo darbai	Gerbūvio tvarkymo darbai
1	2	3	4	5	6	7	8	9	10	11	12	13	14
1	Gegužės 1	gyv.namas	1998m.	1%		1252m²	70%	-	-	universalus	-	-	-
2	Puodžių 27ª	gyv.namas	1996m.	1%	pastatas - privati nuosavybė; du savininkai	672m²	50%	siūloma įbraukti į NKV Registrą, nes tai pastatas - maketas	komponentinis	riboto naudojimo	restauravimo	remonto	-
	Puodžių 27	gyv.namas	XVIII-XIXa	50%	miesto nuosavybė			-				tyrimo, restauravimo, pritaikymo	
3	Puodžių 25	Kristaus Karaliaus parapijos pastatai	XIX pab.	50%	priklauso Kristaus Karaliaus parapijai	650m²	75%	-	komponentinis	riboto naudojimo	restauravimo	tyrimo, restauravimo, pritaikymo	-
	Puodžių 23		XIX pab. ~1970m kapitalinis remontas	30%				-				-	
4	Puodžių 17	gyv.namas	XVIIIa.	60%	miesto nuosavybė	1509m²	40%	AV - 876	komponentinis	riboto naudojimo	restauravimo	tyrimo, restauravimo, pritaikymo	Pakeisti asfalto dangą tašytų akmenų ar trinkelių danga
	Puodžių 17ª	dailininkų dirbtuvės	~1980m.	15%				-				-	
5	Puodžių 15	visuomeninė - Caritas	1900m.	60%	miesto nuosavybė	1749m²	45%	-	komponentinis	universalus	restauravimo	tyrimo, restauravimo, pritaikymo	Kiemo danga - tašyti akmenys arba trinkelės
	Puodžių 15ª	gyv.namas	~1980-1990 rekonstrukcija	5%	pastatai - privati nuosavybė			-				-	
	Puodžių 13	visuomeninė - Caritas	1900m.	60%	miesto nuosavybė			-				tyrimo, restauravimo, pritaikymo	
	Bokštų 8	gyv.namas	~1930m.	30%	miesto nuosavybė			-				restauravimo, remonto, pritaikymo	
6	Puodžių 11	Psichoneurologinis dispanseris	XIIIa. pab.	50%	pastatą ir sklypą valdo nuomos teise	1840m²	30%	AV-875	komponentinis	riboto naudojimo	restauravimo	tyrimo, restauravimo, pritaikymo	1.Restauruoti tvoras 2.Rekonstruoti kiemo dangą 3.Saugoti vertingus medžius
7	Puodžių 9	Psichoneurologinis dispanseris	1939m.	50%	pastatą ir sklypą valdo nuomos teise	2161m²	75%	-	komponentinis	riboto naudojimo	restauravimo	tyrimo, restauravimo, pritaikymo	Rekonstruoti kiemo dangą
	Bokštų 6	-//-	1939m.	40-50%				-				tyrimo, restauravimo, pritaikymo	
8	Puodžių 5	gyv.namas	1910m ~1970m kapitalinis remontas	25%	miesto nuosavybė	514m²	45%	-	-	universalus	-	-	Saugoti vertingus medžius
9	Puodžių 3	gyv.namas	1910m ~1970m kapitalinis remontas	25%	miesto nuosavybė; keli butai privatizuoti	687m²	45%	-	-	universalus	-	-	Saugoti vertingus medžius
11	Puodžių 4-Vytauto 25 priestatas	visuomeninė - vaikų muzikos m-kla -//- salė	1904m. 1980m.	30% 15%	miesto nuosavybė	1564m²	40%	AV-837	komponentinis	riboto naudojimo	restauravimo	tyrimo, restauravimo, pritaikymo	-
12	Bokštų 16	gyv.namas	XIXa.	80%	miesto nuosavybė	319m²	40%	-	komponentinis	universalus	restauravimo	tyrimo, restauravimo, pritaikymo	-
13	Bokštų 14	gyv.namas	1921m.	40-50%	miesto nuosavybė	634m²	40%	-	komponentinis	universalus	restauravimo	tyrimo, restauravimo, pritaikymo	-
14	Bokštų 12	gyv.namas	XIXa. pab. Xxa. pr.	70%	miesto nuosavybė	644m²	40%	-	komponentinis	universalus	restauravimo	tyrimo, restauravimo, pritaikymo	-
15	Bokštų 10	Kristaus Karaliaus bažnyčia	XIXa. pab.	20-30%	pastatą ir sklypą valdo nuomos teise. Kadastro sklypo Nr. 8:34	1076m²	50%	-	komponentinis	riboto naudojimo	restauravimo	tyrimo, restauravimo	-
	priestatas		1996	1%				-				-	
16	Vytauto 38	Evangelikų krikščionių baptistų bendruomenės pastatas	XIXa. pab. 1980m. ir 1995m. rekonstrukcija	10%	Evangelikų bendruomenės nuosavybė	1650m²	50%	-	-	universalus	-	-	-
17	Bokštų 9	gyv. namas	~1980m.	15%	Bendrijos nuosavybė	1765m²	60%	-	-	universalus	-	-	-
18	Bokštų 7	gyv. namas	1966m.	30%	miesto nuosavybė	1127m²	50%	-	-	universalus	-	-	-
19	Bokštų 5	gyv. namas	1900m. Rekonstruotas ~1930m.	60%	miesto nuosavybė	720m²	40%	-	fragmentinis	universalus	-	remonto, pritaikymo	Restauruoti išlikusias tvoras Saugoti vertingus medžius
20	Bokštų 3	gyv. namas	~1995m.	2%	pastatai - privati nuosavybė; keturi savininkai	920m²	40%	-	-	universalus	-	-	-
21	Bokštų 1	gyv. namas	1875m. 1963m. kap. remontas	40%	miesto nuosavybė	881m²	40%	-	fragmentinis	universalus	-	remonto, pritaikymo	-
22	Kuršių a. 3	Dacho vid. m-kla	~1930m.	30%	miesto nuosavybė	4704m²	40%	-	komponentinis	riboto naudojimo	restauravimo	restauravimo	-
	priestatai		~1970m.-1980m.	20%									

Sklypo Nr.	Bendrastatybinis ir teritorijos tvarkymo reglamentas							Pastabos
	Bendrieji darbai	Gerbūvio tvarkymo darbai	Siūlomas bendras sklypo užstatymas %	Pagrindinė tikslinė žemės naudojimo paskirtis, kodas	Servitute rūšys, kodas	Nauja statyba		
						Siūlomas aukštingumas	Siūloma paskirtis	
15		16	17	18	19	20	21	22
1	Nugriauti sandėliukus	galima tvora su vartais h=2.00m	-	gyvenamoji 402	Teisė aptarnauti pastatą Puodžių 27ª 20	-	-	-
2	Nugriauti sandėliukus	-	70%	gyvenamoji 402	Teisė aptarnauti pastatą Puodžių 25 20	1-2a.	pagalbinis pastatas	-
3	Rekonstruoti įėjimą iš 2 sklypo - Puodžių 27, 27ª	-	-	visuomeninė 403	-	-	-	-
	Remontuoti, rekonstruoti nekeičiant aukštingumo							
4	Nugriauti priestatuką - tai savavalė statyba - ir tokiu būdu atstatyti buvusį įvažiavimą į kiemą	-	50%	gyvenamoji 402	Teisė įvažiuoti į sklypą Bokštų 8 10 Teisė aptarnauti pastatus Puodžių 15, 15ª 20	2a.	pagalbinis pastatas	1.Artimiausiu metu bus įtraukta į LR NKV Registrą.
	Pastatus remontuoti, rekonstruoti							
5	-	-	50%	gyvenamoji 402	Teisė aptarnauti pastatus Puodžių 11 20 Teisė aptarnauti požemines komunikacijas 30	2a.	gyvenamasis namas	-
	Pastatus remontuoti, rekonstruoti							
	-							
	-							
6	1.Nugriauti menkavertį pagalbinį pastatuką. 2.Rekonstruoti menkaverčius pagalbinius pastatus	-	-	visuomeninė 403	-	-	-	Artimiausiu metu bus įtraukta į LR NKV Registrą.
7	-	-	-	visuomeninė 403	-	-	-	-
8	Pastatą remontuoti, rekonstruoti, nekeičiant aukštingumo	metalinė ažūrinė tvora	-	gyvenamoji 402	-	-	-	-
9	Pastatą remontuoti, rekonstruoti, nekeičiant aukštingumo	-	-	gyvenamoji 402	Teisė aptarnauti pastatą Vytauto 38 20	-	-	-
11	-	-	70%	visuomeninė 403	-	2a.	visuomeninė	Artimiausiu metu bus įtraukta į LR NKV Registrą.
	Pastatą remontuoti, rekonstruoti, nekeičiant aukštingumo							
12	Nugriauti sandėliukus	tvora su vartais h=2.00m	-	gyvenamoji 402	-	-	-	-
13	Nugriauti sandėliukus	tvora su vartais h=2.00m	60%	gyvenamoji 402	Teisė aptarnauti pastatą Bokštų 12 20	1-2a.	pagalbinis past.	-
14	Rekonstruoti kieme stovintį pagalbinį pastatą	tvora su vartais h=2.00m	70%	gyvenamoji 402	Teisė aptarnauti pastatus Puodžių 25 ir Bokštų 10 20	1-2a.	pagalbinis past.	-
15	-	metalinė ažūrinė tvora h=1.60m,	-	visuomeninė 403	-	-	-	-
16	Pastatus remontuoti, rekonstruoti, nekeičiant aukštingumo	nauji želdiniai neužstatytoje sklypo dalyje, metalinė ažūrinė tvora h=1.60m	-	visuomeninė 403	Teisė aptarnauti tranzitines požemines komunikacijas 30	-	-	-
17	Pasatatą remontuoti	-	-	gyvenamoji 402	Teisė aptarnauti pastatus Bokštų 7, Žiburio 16 20	-	-	-
18	1.Pasatatą remontuoti, renovuoti, rekonstruoti, keičiant aukštingumą. 2.Rekonstruoti kieme stovinčios trasformatorinės įėjimą	tvora h=1.60m, paliekant vartus gaisrinės mašinos pravažiavimui į (17) sklypą - Bokštų gt. 9	-	gyvenamoji 402	Teisė gaisrinei mašinai įvažiuoti į Bokštų 9 sklypą 10 Teisė aptarnauti ir patekti į transformatorinę 20	-	-	-
19	Rekonstruoti pagalbinius pastatus ir priestatus	tvora nuo projektuojamo pravažiavimo h=1.60m	-	gyvenamoji 402	Teisė aptarnauti ir patekti į transformatorinę - 10. Teisė aptarnauti pastatą Bokštų 3 - 20	-	-	-
20	Rekonstruoti priestatą ir pagalbinius pastatukus	-	-	gyvenamoji 402	Teisė aptarnauti pastatą Bokštų 1 20	-	-	Sklypo riba nuo Bokštų gt. tikslinama pagal istorinę sklypo ribą
21	Rekonstruoti kieme stovinčius pagalbinius pastatukus	tvora su vartais nuo Kuršių a. pusės h=1.60m	-	gyvenamoji 402	-	-	-	-
22	Priestatų remontas, renovacija, rekonstrukcija, nekeičiant aukštingumo	-	-	visuomeninė 403	Teisė aptarnauti tranzitines požemines komunikacijas 30	-	-	-

VERSTI →

1	2	3	4	5	6	7	8	9	10	11	12	13	14
23	Kuršių a.l.	gyv. namas	XIXa. vidurys	vykata rekonst rukcija	sklypą ir pastatą nuosavybės teise valdo E. Joaufienė Kadastro sklypo Nr. 3:49	1474m²	30%	JP2182/AT	komponentinis	nboto naudojimo	restauravimo	tyrimo, restauravimo, remonto, pritaikymo	Restauruoti tvorą. Saugoti vertingus medžius.
24	Jūros 16	gyv. namas	~1920m-1930m.	40-50%	miesto nuosavybė	360m²	40%	-	fragmentainis	universalus	-	tyrimo, restauravimo, remonto, pritaikymo	-
25	Jūros 14	gyv. namas	1900m.	60%	miesto nuosavybė	682m²	35%	-	fragmentainis	universalus	-	tyrimo, restauravimo, remonto, pritaikymo	-
26	Jūros 6	gyv. namas	XIXa. pr. ~1960 kap. remontas	30-40%	miesto nuosavybė	825m²	50%	-	-	universalus	-	-	-
27	Jūros 25	gyv. namas	~1990m.	5%	nėra teisinės registracijos	390m²	50%	-	-	universalus	-	-	-
28	Jūros 23	gyv. namas	1900m.	60-70%	miesto nuosavybė	441m²	40%	-	komponentinis	universalus	restauravimo	tyrimo, restauravimo, pritaikymo	-
29	Jūros 21	gyv. namas	1937m. ~1975 kap. remontas	30%	miesto nuosavybė	525m²	50%	-	-	universalus	-	-	-
30	Jūros 19	gyv. namas	1961m.	30%	miesto nuosavybė	682m²	45%	-	-	universalus	-	-	-
31	Jūros 11	gyv. namas	~1930m.	50%	pastatas - privati nuosavybė; trys savininkai	432m²	40%	-	komponentinis	universalus	-	restauravimo, remonto, pritaikymo	Restauruoti iškilusias tvoras
32	Jūros 9	gyv. namas	1890m.	70-80%	miesto nuosavybė	736m²	40%-	-	komponentinis	universalus	restauravimo	tyrimo, restauravimo, remonto, pritaikymo	-
33	Jūros 7	visuomeninė - Klaipėdos vokiečių bendrijos namai	XIXa. pab. 1995m. restauracija	5%	pastatą ir sklypą valdo nuomos teise. Kadastro sklypo Nr. 3:56	1099m²	30%	-	komponentinis	universalus	restauravimo	tvarkymo darbai atlikti 1995m.	Saugoti vertingus medžius
34	Jūros 5	gyv. namas	1912m.	50%	miesto nuosavybė	694m²	50%	-	komponentinis	universalus	-	tyrimo, restauravimo, remonto, pritaikymo	-
	N.Uosto 6	sandėlis	~1950m.	40%	teisiškai neregistruota			-				-	
35	neturi patvirtinto numerio,nes pastatas nepriimtas valstybinės komisijos	bendrabutis	1996m.	1%	-	2312m²	50%	-	-	universalus	-	-	-
36	-	-	-	-	-	900m²	-	-	-	-	-	-	-
37	-	-	-	-	-	721m²	-	-	-	-	-	-	-
38	-	-	-	-	-	389m²	-	-	-	-	-	-	-
39	-	-	-	-	-	291m²	-	-	-	-	-	-	-
40	-	-	-	-	-	902m²	-	-	-	-	-	-	-

	15	16	17	18	19	20	21	22
23	-	-	45%	gyvenamoji *401*	Teisė aptarnauti Jūros 6 sklypo pagalbinį pastatą *20*	1-2a.	gyvenamasis ir pagalbiniai pastatai	Artimiausiu metu bus į[illegible] NKV Registrą.
24	Nugriauti sandėliukus	tvora su vartais h=1.60m	-	gyvenamoji *402*	Teisė aptarnauti tranzitines požemines komunikacijas - *30*	-	-	-
25	-	tvora su vartais h=1.60m	50%	gyvenamoji *402*	-	2a.	gyvenamasis namas	-
26	Rekonstruoti kiemo stoviničius sandėliukus. Pastatą remontuoti, rekonstruoti, nekeičiant aukštingumo	tvora su vartais h=1.60m	60%	gyvenamoji *402*	-	1-2a.	pagalbiniai pastatai	-
27	Pastatą remontuoti	mūrinė tvora h=2.00m	-	gyvenamoji *402*	Teisė aptarnauti tranzitines požemines komunikacijas - *30*	-	-	-
28	-	mūrinė tvora h=2.00m	-	gyvenamoji *402*	-	-	-	-
29	1.Nugriauti menkaverčius sandėliukus 2.Pastatą remontuoti, renovuoti, rekonstruoti, keičiant aukštingumą	-	75%	gyvenamoji *402*	Teisė įvažiuoti į sklypą Jūros 19 *10* Teisė aptarnauti pastatus Jūros 19, Jūros 23 *20*	2a.	pagalbinis pastatas	-
30	1.Nugriauti menkaverčius sandėliukus. 2.Pastatą remontuoti, renovuoti, rekonstruoti, keičiant aukštingumą	-	70%	gyvenamoji *402*	Teisė aptarnauti 35 sklype stovintį bendrabutį *20*	2a.	pagalbinis pastatas	-
31		tvora N.Uosto gt. puseje h=2.00m	70%	gyvenamoji *402*	-	2a.	pagalbinis pastatas	-
32	Nugriauti menkaverčius sandėliukus	tvora nuo Rasos gt. h=1.60m	60%	gyvenamoji *402*	-	2a.	gyvenamasis ir pagalbinis pastatas	-
33	-	ažūrinė - metalinė tvora h=1.60m	50%	visuomeninė *403*	Teisė aptarnauti pastatą N. Uosto 6 *20*	2a.	visuomeninė	-
34	- Pastatą nugriauti	tvora nuo N.Sodo gt. h=1.60m	60%	gyvenamoji *402*	-	1-2a.	gyvenamasis pastatas	-
35	Pastatą remontuoti	siaurinti N.Uosto gt. šaligatvį apie 1,50m.	-	gyvenamoji *402*	-	-	-	-
36	-	-	75%	komercinė *409*	-	2-3a.	prekybinės paskirties past.	-
37	Nukelti metalinius garažus	tvora h=1.60m	60%	komercinė *409*	-	2-3a.	prekybinės, finansinės ar smulkaus verslo paskirties past.	-
38	Griauti menkaverčius sandėlius Perkelti telefono kabelį	tvora h=1.60m	75%	komercinė *409*	-	3a.	prekybinės, finansinės ar smulkaus verslo paskirties past.	-
39	1.Griauti menkaverčius sandėlius 2.Rekonstruoti transformatorinės įėjimą	tvora su vartais h=1.60m	60%	gyvenamoji *402*	-	2a.	gyvenamasis pastatas	-
40	Perkelti fekalinę kanalizaciją	-	65%	gyvenamoji *402*	-	1-2-4a.	gyvenamasis pastatas	-

* Tai nepilnas NKV apsaugos reglamentas

Eksploit

TURINYS

1 NORMATYVINIAI IR KITI DOKUMENTAI, KURIAIS VADOVAUJANTIS PARENGTA ŠI PROJEKTO DALIS....2
1.1 NORMATYVINIAI DOKUMENTAI....2
1.2 PROJEKTO RENGIMO DOKUMENTAI....3
2 DARBŲ VYKDYMO TVARKA....3
3 PASTABOS....3
4 BENDRIEJI DUOMENYS....3
4.1 STATINYS....3
4.2 UŽSAKOVAS....3
4.3 STATYTOJAS....3
4.4 PROJEKTUOTOJAS....3
4.5 STATYBOS RŪŠIS....4
4.6 STATINIO PASKIRTIS....4
4.7 STATINIO KATEGORIJA....4
5 STATYBOS SKLYPO APIBŪDINIMAS....4
5.1 STATYBOS VIETA (GEOGRAFINĖ VIETA)....4
5.2 KLIMATO SĄLYGOS IR RELJEFAS....4
5.3 ŽELDINIAI....5
6 OBJEKTO DUOMENYS PAGAL KPD IŠRAŠĄ....5
7 SUSISIEKIMO SPRENDINIAI....7
7.1 SKLYPO PARUOŠIMAS STATYBAI....7
7.2 PROJEKTINIAI SPRENDINIAI....7
7.3 INŽINERINIAI TINKLAI....7
7.4 PRITAIKYMAS ŽMONĖMS SU NEGALIA....8

O	2019-10	Projektinių pasiūlymų suderinimui			
Laida	Išleidimo data	Laidos statusas. Keitimo priežastis (jei taikoma)			
KVAL. PATV. DOK. NR.	Eksploit Ulonų g. 5, Vilnius Telefonas: +37060979 272 El. paštas: info@eksploit.lt, www.eksploit.lt		STATINIO PROJEKTO PAVADINIMAS Gatvės (D_s) tarp Bokštų g. ir Jūros g., Klaipėdos m., statybos projektas		
A1363	PV	K. Bakanausks	STATINIO NR. IR PAVADINIMAS, DOKUMENTO PAVADINIMAS		LAIDA
37425	PDV	G.Čeikuvienė	Aiškinamasis raštas		O
KALBOS TRUMP. LT	STATYTOJAS IR (ARBA) UŽSAKOVAS Lietuvos kariuomenė ir Infrastruktūros plėtros departamentas prie Krašto apsaugos ministerijos		DOKUMENTO ŽYMUO 19.055-TDP-PP-AR	LAPAS 1	LAPŲ 8

1 NORMATYVINIAI IR KITI DOKUMENTAI, KURIAIS VADOVAUJANTIS PARENGTA ŠI PROJEKTO DALIS

1.1 NORMATYVINIAI DOKUMENTAI

1. Lietuvos Respublikos statybos jstatymas;
2. Lietuvos Respublikos teritorijų planavimo jstatymas;
3. STR 1.01.03:2017 „Statinių klasifikavimas“;
4. STR 1.06.01:2016 „Statybos darbai. Statinio statybos priežiūra“;
5. STR 1.04.04:2017 „Statinio projektavimas, projekto ekspertizė“;
6. STR 1.01.05:2007 "Normatyviniai statybos techniniai dokumentai";
7. STR 1.04.02:2004 "Inžineriniai geologiniai (geotechniniai) tyrimai";
8. STR 2.06.04:2014 „Gatvės ir vietinės reikšmės keliai. Bendrieji reikalavimai“;
9. Lietuvos standartas LST 1516 „Statinio projektas. Bendrieji Įforminimo reikalavimai“;
10. STR 1.05.01:2017 „Statybą leidžiantys dokumentai. Statybos užbaigimas. Statybos sustabdymas. Savavališkos statybos padarinių šalinimas. Statybos pagal neteisėtai išduotą statybą leidžiantj dokumentą padarinių šalinimas“;
11. Automobilių kelių standartizuotų dangų konstrukcijų projektavimo taisyklės KPT SDK 19;
12. Automobilių kelių mineralinių medžiagų techninių reikalavimų aprašas TRA MIN 07;
13. Automobilių kelių mineralinių medžiagų mišinių, naudojamų sluoksniams be rišiklių, techninių reikalavimų aprašas TRA SBR 07;
14. Automobilių kelių dangos konstrukcijos sluoksnių be rišiklių įrengimo taisyklės ĮT SBR 07;
15. Automobilių kelių asfalto mišinių techninių reikalavimų aprašas TRA ASFALTAS 08;
16. Automobilių kelių dangos konstrukcijos asfalto sluoksnių įrengimo taisyklės ĮT ASFALTAS 08.
17. Statybos tasyklės ST 188710638.06:2004 „Automobilių kelių sankasos įrengimas”;
18. Statybos rekomendacijos R 34-01 „Automobilių kelių pagrindai”;
19. Želdinių apsaugos, vykdant statybos darbus, taisyklės;

1.2 PROJEKTO RENGIMO DOKUMENTAI

Projektas parengtas vadovaujantis aukščiau nurodytais normatyviniais dokumentais ir pateikta STATINIO PROJEKTAVIMO UŽDUOTIMI (TECHNINE SPECIFIKACIJA), toliau Užduotis.

2 DARBŲ VYKDYMO TVARKA

Darbai vykdomi pravažiuojamojo kelio atkarpoje tarp Kuršių a. 3 ir Jūros g. 8.

Atliekant darbus turi būti atsižvelgta į darbų vykdymo technologijas.

Vykdant darbus vadovautis Saugos ir sveikatos taisyklėmis statyboje DT 5-00.

3 PASTABOS

- Jeigu Sutartyje nenurodyta kitaip, Sąnaudų žiniaraščiuose nurodyti Rangovo įkainiai ir kainos turi apimti visą reikiamą Rangovo įrangą bei mechanizmus darbams atlikti, montavimą, nužymėjimą, Rangovo personalo darbą, medžiagas (išskyrus pateikiamas užsakovo), montažines-tvirtinimo medžiagas, atrėmimo konstrukcijas bei pagrindus, darbų kontrolę ir priežiūrą, paleidimą, derinimą, bandymus, netiesiogines išlaidas, Rangovo mokamus mokesčius, pelną kartu su pagrįstai numatoma Rangovo rizika, prievoles ir įsipareigojimus apibrėžtus Sutartyje ar atsirandančius ją vykdant. Rangovo nurodyti įkainiai ir kainos taikytinos ir darbui žiemos arba nakties metu (jei toks pasitaikytų);
- Pasiūlymas turi apimti visus darbus pilnai, išvardintus sąnaudų žiniaraščiuose, bei aprašytus Projekto pirkimo dokumentuose bei nurodytus techninėse specifikacijose, ir kitus darbus neaprašytus pirkimo dokumentuose arba konkrečiai nenurodytus darbų sąnaudų žiniaraščiuose, tačiau pagrįstai numatomus ir būtinus atlikti siekiant pilnai atlikti techninėje specifikacijoje nurodytus darbus.

4 BENDRIEJI DUOMENYS

4.1 STATINYS

Pravažiuojamasis kelias tarp Bokštų g. ir Jūros g., Klaipėdos m.

4.2 UŽSAKOVAS

Klaipėdos miesto savivaldybė

4.3 STATYTOJAS

Klaipėdos miesto savivaldybė

4.4 PROJEKTUOTOJAS

UAB „EKSPLOIT“, Ulonų g. 5, Vilnius, LT-08240

4.5 STATYBOS RŪŠIS

Naujo statinio statyba (tiesimas)

4.6 STATINIO PASKIRTIS

Susisiekimo komunikacijos: Keliai, gatvės

4.7 STATINIO KATEGORIJA

Nesudėtingas statinys

5 STATYBOS SKLYPO APIBŪDINIMAS

5.1 STATYBOS VIETA (GEOGRAFINĖ VIETA)

Pravažiuojamasis kelias tarp Bokštų g. ir Jūros g., Klaipėdos m.

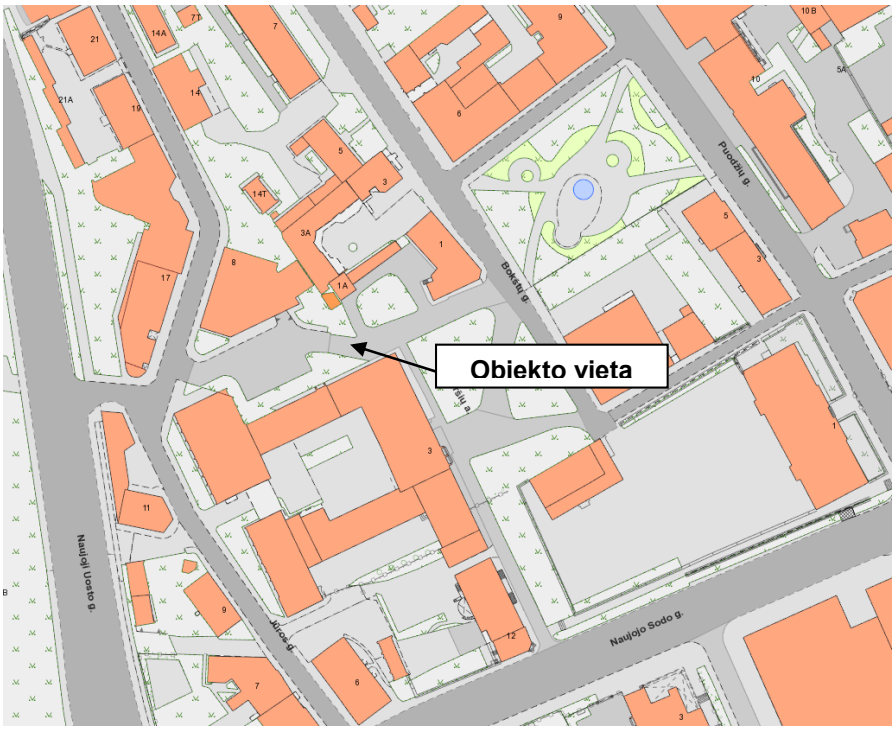

5.2 KLIMATO SĄLYGOS IR RELJEFAS

Kelias yra pajūrio rajone, Jūros Pakrantės parajonyje. Vidutinė metinė temperatūra 7,0 C° (vidutinė šalčiausio mėnesio –sausio- temperatūra -2,8 C°, vidutinė šilčiausio mėnesio – rugpjūčio – temperatūra 16,8 C°), kritulių kiekis

per metus ~ 770 mm, santykinis metinis oro drėgnumas 81%, maksimalus dirvožemio įšalo gylis 108 cm, saulės spindėjimo vidutinė trukmė per metus ~1791 valanda, vyraujantys vėjai - vakarų, vidutinis metinis vėjo greitis 5,2 m/s.

Sklype reljefas projektuojamoje kelio atkarpoje kinta nežymiai iš vakarų į pietus. Žemiausia altitudė – 6,87, aukščiausia – 6,96.

5.3 ŽELDINIAI

Įrengiant gatvės atkarpą ir šaligatvius esami medžiai išsaugomi. Naikinami esami krūmai patenkantys į sprendinių zoną.

6 OBJEKTO DUOMENYS PAGAL KPD IŠRAŠĄ

Pravažiuojamasis kelias tarp Bokštų g. ir Jūros g., Klaipėdos m., patenka į dvi KPD saugomas teritorijas:

Klaipėdos senojo miesto vieta su priemiesčiais

Unikalus objekto kodas	27077
Pilnas pavadinimas	Klaipėdos senojo miesto vieta su priemiesčiais
Adresas	Klaipėdos miesto sav., Klaipėdos m.,
Įregistravimo registre data	2003-04-24
Statusas	Valstybės saugomas
Rūšis	Nekilnojamas
Vertybė pagal sandarą	Kompleksas
Seni kodai	Kodas registre iki 2005.04.19: A1704K
Kompleksą sudaro	1. Senojo miesto vieta (27078); 2. Priemiesčiai (27079);
Teritorijos	KVR objektas: 1324600.00 kv. m.

Vertingosios savybės

1.3.4. žemės ir jos paviršiaus elementai - kultūrinis sluoksnis (Šv. Jono bažnyčios vietoje (Turgaus g. 24): iki 3,5 m storio nuo žemės paviršiaus, su medinių ir mūrinių pastatų, ūkinės paskirties duobių, tvorų liekanomis, radiniais; apardytas statant bažnyčią, tiesiant komunikacijas; -; 15.2-15.5; 2008 m.); kapai su jų įranga ir konstrukcija (Šv. Jono bažnyčios vietoje (Turgaus g. 24): mirusieji laidoti XIX-XX a., mediniuose karstuose, galva į v., su įkapėmis; būklė bloga, daug palaidojimų suardyta tiesiant komunikacijas; -; 15.2-15.5; 2008 m.) pavieniai archeologiniai radiniai ar jų sankaupos (Šv. Jono bažnyčios vietoje (Turgaus g. 24): bažnyčios pastato interjero ir eksterjero detalės, plytos, čerpės, keramika, kokliai, karstų rankenos, stiklo ir metalo dirbiniai; -; 15.2-15.5; 2008 m.).

5. faktai apie svarbias visuomenės, kultūros ir valstybės istorijos asmenybes, įvykius - Šv. Jono bažnyčios vietoje (Turgaus g. 24): bažnyčia pastatyta 1696-1706 m., vadovaujant inžinieriui Šionvaldui (Schönwald). 1790 m. pristatyta zakristija, paaukštintas bokštas, kuris buvo svarbus orientyras į Klaipėdos uostą plaukiantiems laivams. 1854 m. bažnyčia sudegė, 1856-1858, 1864 atstatyta pagal Frydricho Augusto Štiulerio (1800-1865) projektą, kurį koregavo Prūsijos karalystės karalius Frydrichas Vilhelmas IV (1795-1861). Bažnyčios bokšto viršūnė buvo Struvės geodezinio lanko (UNESCO pasaulio paveldo sąrašo objektas) Ternerio atšakos ir vidurio Europos geodezinio tinklo jungtimi. Iki 1944 m. XIX a. antros pusės Šv. Jono bažnyčia Klaipėdoje buvo aukščiausias visuomeninis pastatas ir svarbiausias vertikalus akcentas. Nugriauta 1947-1949 m.

Klaipėdos miesto istorinė dalis, vad. Naujamiesčiu

Unikalus objekto kodas	22012
Pilnas pavadinimas	Klaipėdos miesto istorinė dalis, vad. Naujamiesčiu
Adresas	Klaipėdos miesto sav., Klaipėdos m.,
Įregistravimo registre data	1996-10-28
Statusas	Valstybės saugomas
Objekto reikšmingumo lygmuo yra	Nacionalinis
Rūšis	Nekilnojamas
Teritorijos	KVR objektas: 2037578.00 kv. m Vizualinės apsaugos pozonis: 962877.00 kv. m
Vertybė pagal sandarą	Vietovė
Seni kodai	Kodas registre iki 2005.04.19: U16
Amžius	XVI a. - XX a. I p., su XX a. vid. - XXI a. pr. Intarpais
Vertingųjų savybių pobūdis	Archeologinis (lemiantis reikšmingumą); Architektūrinis (lemiantis reikšmingumą unikalus); Istorinis (lemiantis reikšmingumą unikalus); Kraštovaizdžio; Urbanistinis (lemiantis reikšmingumą unikalus); Želdynų (lemiantis reikšmingumą tipiškas).

Pilną vertingųjų savybių sąrašą žiūrėti kvr.kpd.lt internetiniame tinklapyje.

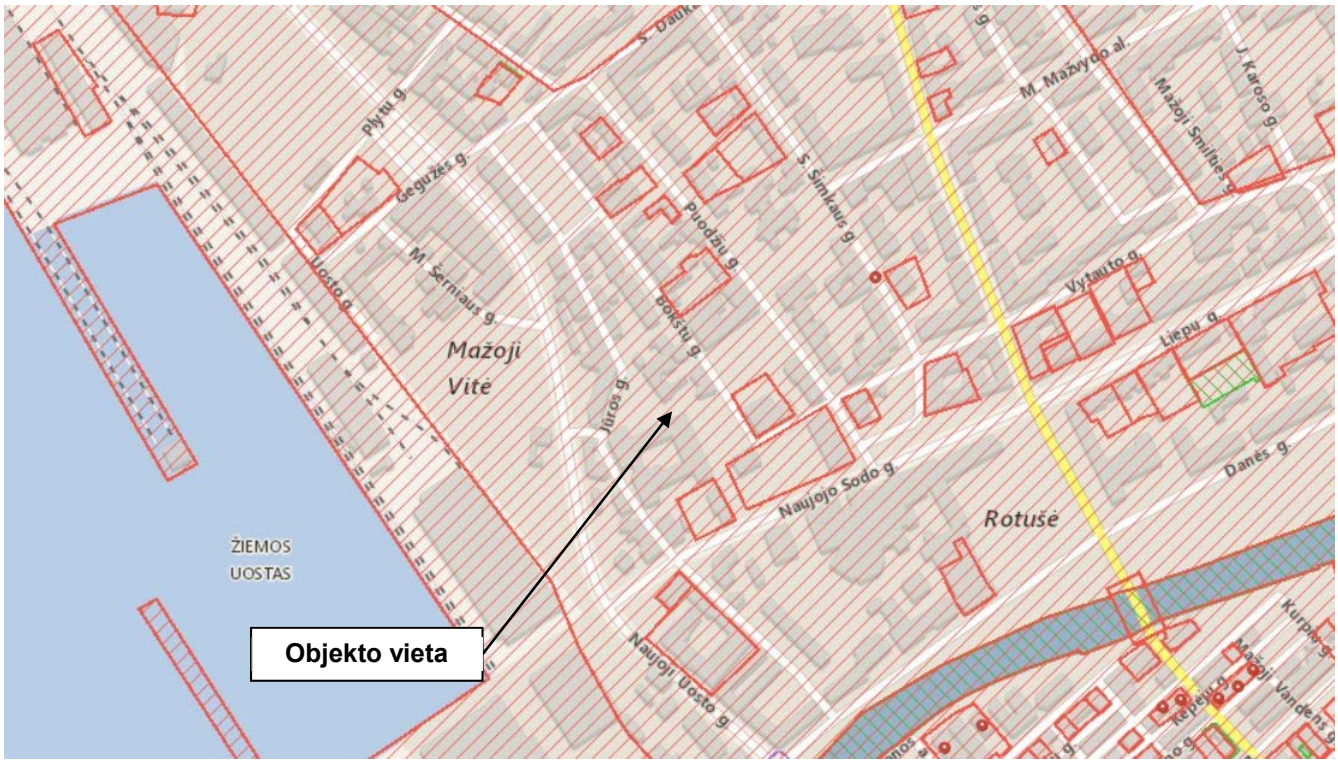

ŽYMUO:	Lapas	Lapų	Laida
19.055-TDP-PP-AR	6	8	O

7 SUSISIEKIMO SPRENDINIAI

7.1 SKLYPO PARUOŠIMAS STATYBAI

Paruošiant sklypą statybai, rekomenduojama sklypo teritoriją aptverti, numatytus kirsti medžius – kirsti, augalinį gruntą išsaugoti tolimesniam panaudojimui su užsakovu suderintoje vietoje. Visus laikino privažiavimo kelius numatyti būsimų takų vietose.

7.2 PROJEKTINIAI SPRENDINIAI

Dalis pravažiuojamojo kelio tarp Bangų ir Jūros gatvės jau sutvarkyta. Tvarkoma ~10 m. trūkstama atkarpa. Šaligatviai projektuojami visame trūkstamame ruože (nuo aikštelės iki įvažiuojamojo kelio į Bokštų g. 1 kiemą. Gatvės kategorija – D.

Nauja asfalto dangos konstrukcija parinkta vadovaujantis KPT SDK 19 „Automobilių kelių standartizuotų dangų konstrukcijų projektavimo taisyklės“, VI skyriaus, III skirsnio, 9 lentele, Eil. Nr. 3. Asfalto dangų konstrukcijos ant F2 ir F3 jautrio šalčiui klasių sankasos gruntų.

Parinkta DK 0,3 dangos konstrukcija. Pjūvis 1-1 (brėžinys dangos konstrukcijos skersiniai profiliai):

Apsauginis šalčiui atsparus sluoksnis – 33 cm,

Skaldos pagrindo sluoksnis iš nesurištojo mineralinių medžiagų mišinio 0/45 – 20 cm;

Asfalto pagrindo sluoksnis iš mišinio AC 22 PN 70/100 – 8 cm:

Asfalto dangos viršutinis sluoksnis iš mišinio AC 11 VN 70/100 – 4 cm.

Šaligatvio dangos konstrukcija parinkta vadovaujantis KPT SDK 19 „Automobilių kelių standartizuotų dangų konstrukcijų projektavimo taisyklės, VI skyriaus, III skirsnio, 13 lentele, Eil. Nr. 3.

Apsauginis šalčiui atsparus sluoksnis – 19 cm,

Skaldos pagrindo sluoksnis iš nesurištojo mineralinių medžiagų mišinio 0/45 – 15 cm;

Dolomitinės skaldos atsijų sluoksnis – 3 cm:

Betoninės trinkelės – 8 cm.

7.3 INŽINERINIAI TINKLAI

Kelio ruože yra esami apšvietimo, elektos,ryšių, dujotiekio, buitinių nuotekų bei vandentiekio tinklai.

Projektuojamas gatvės apšvietimo tinklas. Įrengiamas naujas šviestuvas. Kelio nuolydis planuojamas į Jūros g. pusę, lietaus vanduo nuvedamas į esamus lietaus nuotekų tinklus.

7.4 PRITAIKYMAS ŽMONĖMS SU NEGALIA

Šaligatviai projektuojami 1,7 m pločio, ties įvažiavimais įrengiami nužeminti bortai. Peraukštėjimas neviršija 20 mm. Išilginis nuolydis apie 1 %, skersinis nuolydis – 2 %. Pėsčiųjų dangoje ties įvažiavimais įrengiami 600 mm pločio įspėjamieji paviršiai iš geltonų betoninių trinkelių su kauburėliais, išilgine kryptimi įrengiami 300 mm pločio vedimo paviršiai iš geltonų betoninių trinkelių su juostelėmis.

Projekto sprendiniai nepakenks statinio vietos vertingosioms savybėms, jie atitinka kultūros vertybių apsaugos tikslus – saugoti viešajam pažinimui ir naudojimui.

Klaipėdos senojo miesto vieta su priemiesčiais

★★★★★

Aprašymas

Unikalus objekto kodas
27077

Pilnas pavadinimas
Klaipėdos senojo miesto vieta su priemiesčiais

Adresas
Klaipėdos miesto sav., Klaipėdos m.,

Įregistravimo registre data
2003-04-24

Statusas
Valstybės saugomas

Rūšis
Nekilnojamas

Vertybė pagal sandarą
Kompleksas

Seni kodai
Kodas registre iki 2005.04.19: A1704K

Kompleksą sudaro
1. Senojo miesto vieta (27078);
2. Priemiesčiai (27079);

Teritorijos
KVR objektas: 1324600.00 kv. m

Vertingosios savybės

1.3.4. žemės ir jos paviršiaus elementai - **kultūrinis sluoksnis (Šv. Jono bažnyčios vietoje (Turgaus g. 24): iki 3,5 m storio nuo žemės paviršiaus, su medinių ir mūrinių pastatų, ūkinės paskirties duobių, tvorų liekanomis, radiniais; apardytas statant bažnyčią, tiesiant komunikacijas; -; 15.2-15.5; 2008 m.); kapai su jų įranga ir konstrukcija (Šv. Jono bažnyčios vietoje (Turgaus g. 24): mirusieji laidoti XIX-XX a., mediniuose karstuose, galva į v., su įkapėmis; būklė bloga, daug palaidojimų suardyta tiesiant komunikacijas; -; 15.2-15.5; 2008 m.) pavieniai archeologiniai radiniai ar jų sankaupos (Šv. Jono bažnyčios vietoje (Turgaus g. 24): bažnyčios pastato interjero ir eksterjero detalės, plytos, čerpės, keramika, kokliai, karstų rankenos, stiklo ir metalo dirbiniai; -; 15.2-15.5; 2008 m.).**

5. faktai apie svarbias visuomenės, kultūros ir valstybės istorijos asmenybes, įvykius - **Šv. Jono bažnyčios vietoje (Turgaus g. 24): bažnyčia pastatyta 1696-1706 m., vadovaujant inžinieriui Šionvaldui (Schönwald). 1790 m. pristatyta zakristija, paaukštintas bokštas, kuris buvo svarbus orientyras į Klaipėdos uostą plaukiantiems laivams. 1854 m. bažnyčia sudegė, 1856-1858, 1864 atstatyta pagal Frydricho Augusto Štiulerio (1800-1865) projektą, kurį koregavo Prūsijos karalystės karalius Frydrichas Vilhelmas IV (1795-1861). Bažnyčios bokšto viršūnė buvo Struvės geodezinio lanko (UNESCO pasaulio paveldo sąrašo objektas) Ternerio atšakos ir vidurio Europos geodezinio tinklo jungtimi. Iki 1944 m. XIX a. antros pusės Šv. Jono bažnyčia Klaipėdoje buvo aukščiausias visuomeninis pastatas ir svarbiausias vertikalus akcentas. Nugriauta 1947-1949 m.**

Dokumentai

1. KVAD direktoriaus įsakymas; 2003-04-24; Nr: Į-114 ;
2. Dėl pripažinimo valstybės saugomu ; 2005-04-29; Nr: ĮV-190;

Šaltiniai ir medžiagos

1. JUŠKA, Albertas. Mažosios Lietuvos bažnyčia XVI-XX amžiuje. Klaipėda, 1997.
2. SPRAINAITIS, Raimondas. Buvusi Šv. Jono bažnyčia tarp Turgaus ir Pakalnės g-vių Klaipėdoje. Žvalgomųjų archeologinių tyrimų I etapo ataskaita. Klaipėda: Mažosios Lietuvos istorijos muziejus, 1995 (mašinraštis). Lietuvos istorijos instituto rankraštynas, f. 1, b. 2291.
3. SPRAINAITIS, Raimondas. Senkapio ribų nustatymas prie buv. Šv. Jono bažnyčios Klaipėdoje. Žvalgomųjų archeologinių tyrimų ataskaita. Klaipėda: Mažosios Lietuvos istorijos muziejus, 1995 (mašinraštis). Lietuvos istorijos instituto rankraštynas, f. 1, b. 2353.
4. SPRAINAITIS, Raimondas. Buvusios Šv. Jono bažnyčios tarp Turgaus ir Pylimo (buv. Pakalnės) g-vių Klaipėdoje žvalgomųjų archeologinių tyrimų II etapo ataskaita. Klaipėda: Mažosios Lietuvos istorijos muziejus, 1996 (mašinraštis). Lietuvos istorijos instituto rankraštynas, f. 1, b. 2495.
5. SPRAINAITIS, Raimondas. Žvalgomieji tyrimai Klaipėdos senamiestyje, Šv. Jono bažnyčios vietoje. Archeologiniai tyrinėjimai Lietuvoje 1994 ir 1995 metais. Vilnius: Lietuvos istorijos institutas, 1996, p. 222-223.
6. TATORIS, Jonas. Senoji Klaipėda. Vilnius, 1994.
7. ZEMBRICKIS, Johanas. Klaipėda XIX amžiuje. Klaipėdos istorija. II tomas. Klaipėda: Libra Memelensis, 2004.
8. JAROCKIS, Romas. Klaipėdos senojo miesto vieta (A1704K1), Aukštoji g. 15/Daržų g. 9, Klaipėdos m., 2006 m. archeologinių žvalgomųjų tyrimų ataskaita. Kultūros paveldo centro paveldosaugos biblioteka.
9. G. Piličiauskienė. Klaipėdoje, H. Manto g. 14, 16, 2008 m. vykdytų archeologinių žvalgomųjų tyrimų ataskaita. Kultūros paveldo centro paveldosaugos biblioteka.
10. R. Songailaitė. Daržų g. 9A Klaipėdoje, žvalgomųjų archeologinių tyrimų 2008 m. ataskaita. Kultūros paveldo centro paveldosaugos biblioteka.
11. R. Songailaitė. Archeologinių žvalgymų Aukštoji g. 8, Klaipėdoje, 2008 m. ataskaita. Kultūros paveldo centro paveldosaugos biblioteka.
12. V. Bračiulis. Archeologiniai žvalgymai Tomo g. 22 Klaipėdos mieste 2008 metais. Ataskaita. Kultūros paveldo centro paveldosaugos biblioteka.
13. R. Songailaitė. Vaizdo stebėjimo sistemos statybos Klaipėdos m. Skulptūrų parke archeologinių žvalgymų 2008 m. ataskaita. Kultūros paveldo centro paveldosaugos biblioteka.
14. V. Bračiulis. Archeologiniai žvalgymai Žvejų g. 10, Klaipėdos mieste 2008 metais. Ataskaita. Kultūros paveldo centro paveldosaugos biblioteka.
15. R. Songailaitė. Klaipėdos senojo miesto vietos su priemiesčiais (27077) Herkaus Manto g. 11 žvalgomųjų archeologijos tyrimų 2009 m. ataskaita. Kultūros paveldo centro paveldosaugos biblioteka.
D. Brazaitis. Klaipėdos senojo miesto vietos (A1704), sklypo Grįžtagalvio g. 5a, archeologinių žvalgomųjų tyrinėjimų 2008 m. ataskaita. Kultūros paveldo centro paveldosaugos biblioteka.
R. Songailaitė. Klaipėdos senojo miesto vietos (27077) (Tomo, Mėsininkų, Didžiosios Vandens, Bažnyčių g.) žvalgomųjų archeologijos tyrimų 2009 m. ataskaita. Kultūros paveldo centro paveldosaugos biblioteka.
V. Bračiulis. Klaipėdos senojo miesto vietos su priemiesčiais (A1704) Danės g. 6, Pylimo g. 6, Klaipėda, archeologiniai žvalgymai 2009 metais. Ataskaita. Kultūros paveldo centro paveldosaugos biblioteka.
V. Bračiulis. Klaipėdos senojo miesto vietos su priemiesčiais (A1704K), Butsargių g. 3;5/Baltikalnio g. 12, 2009 m. archeologinių žvalgomųjų tyrimų ataskaita. Kultūros paveldo centro paveldosaugos biblioteka.
R. Songailaitė. Klaipėdos senojo miesto vietos su priemiesčiais (27077), Aukštoji g. 5,9, žvalgomųjų archeologijos tyrimų 2010 m. ataskaita. Kultūros paveldo centro paveldosaugos biblioteka.
R. Nabažaitė. Klaipėdos senojo miesto su priemiesčiais teritorijos (27077) Turgaus ir Pakalnės gatvių 2010 m. žvalgomųjų archeologinių tyrinėjimų ataskaita. Kultūros paveldo centro paveldosaugos biblioteka.
R. Songailaitė. Klaipėdos senojo miesto vietos (27078), Teatro g. 2/Žvejų g. 23, žvalgomųjų archeologijos tyrimų 2010 m. ataskaita. Kultūros paveldo centro paveldosaugos biblioteka.
V. Bračiulis. Klaipėdos senojo miesto vietos su priemiesčiais (27077), Liepų g. 2, Klaipėda, archeologiniai žvalgymai 2010 metais, ataskaita. Kultūros paveldo centro paveldosaugos biblioteka.
V. Bračiulis. Klaipėdos senojo miesto vietos su priemiesčiais (27077), Puodžių g. 10, Klaipėda, archeologiniai žvalgymai 2011 metais, ataskaita.
R. Songailaitė. Klaipėdos senojo miesto vietos su priemiesčiais (27077) bei Klaipėdos senamiesčio (16075) teritorijos, Butsargių g., Tilžės g., Baltikalnio g., ir Bangų g. Žvalgomųjų archeologinių tyrimų 2011 m. ataskaita.

Leidimai

Naujas komentaras / nuotrauka

© Kultūros paveldo departamentas, Šnipiškių g.3, LT-09309 Vilnius, tel. 273 42 56, faks. 272 40 58, el. paštas centras@heritage.lt | Sukurta: Labbis

Klaipėdos miesto istorinė dalis, vad. Naujamiesčiu

★★★★★

Aprašymas

Unikalus objekto kodas
22012

Pilnas pavadinimas
Klaipėdos miesto istorinė dalis, vad. Naujamiesčiu

Adresas
Klaipėdos miesto sav., Klaipėdos m.,

Įregistravimo registre data
1996-10-28

Statusas
Valstybės saugomas

Objekto reikšmingumo lygmuo yra
Nacionalinis

Rūšis
Nekilnojamas

Teritorijos
KVR objektas: 2037578.00 kv. m
Vizualinės apsaugos pozonis: 962877.00 kv. m

Vertybė pagal sandarą
Vietovė

Vietovėje yra
Žiūrėti Priedą Nr. 1, Priedą Nr. 2

Seni kodai
Kodas registre iki 2005.04.19: U16

Amžius
XVI a. - XX a. I p., su XX a. vid. - XXI a. pr. intarpais

Vertingųjų savybių pobūdis
Archeologinis (lemiantis reikšmingumą);Architektūrinis (lemiantis reikšmingumą unikalus);
Istorinis (lemiantis reikšmingumą unikalus);Kraštovaizdžio;Urbanistinis (lemiantis reikšmingumą unikalus);
Želdynų (lemiantis reikšmingumą tipiškas);

Vertingosios savybės

1.3.4. žemės ir jos paviršiaus elementai - **buvusios Anglikonų bažnyčios pamatai, datuojami XIX a. II p.-XX a. pr.** (-; -; Tyrimai 1-2; 2016 m.);

2.1.1. planinės struktūros tipas - **mišrus: stačiakampis teritorijos P, R dalyse, apimančiose Krūmamiestį - Naujamiesčio dalį, susiformavusią XVII-XVIII a. tarp Danės upės ir S. Daukanto g. ir Vilhelmštatą, kuris kūrėsi XIX-XX a. I p. į Š nuo Daukanto g., XIX a. suplanuotame Zandvėro - dabar Viršutinė g. - priemiestyje teritorijos ŠV dalyje, su mažiau taisyklingais kvartalais, nereguliarios planinės struktūros fragmentais V dalyje - Vitėje, pradėjusioje formuotis XVI a.** (-; -; TRP; IKONOGR Nr. 1-13; BR Nr. 1, 2; 2012 m.);

2.1.2. planinės struktūros tinklas - **mišrus: išilginių ir skersinių gatvių formuojamas netaisyklingai stačiakampis tinklas su seniausiomis XVII a. susiformavusiomis - centrine magistraline H. Manto ir statmena jai Liepų gatvėmis, 2 taisyklingomis, atkartojančiomis stačiakampį gatvių tinklą pagrindinėmis - Lietuvininkų ir K. Donelaičio - aikštėmis teritorijos R dalyje, su nereguliaraus tinklo fragmentais V dalyje - Vitėje** (-; -; TRP; IKONOGR Nr. 1-13; BR Nr. 1, 2; 2012 m.);

2.1.3. kvartalai - **istorinių gatvių ribojami kvartalai** (istorinių gatvių trasas žr. punkte 2.1.5; -; TRP; IKONOGR Nr. 9-13, BR Nr. 1; 2012 m.);

2.1.4. valdos (posesijos) - **istorinių sklypų ribos** (-; -; TRP; IKONOGR Nr. 10, 10-1; 13; BR Nr. 1; 2012 m.);

2.1.5. keliai, gatvės, aikštės, įvažiavimai, pravažiavimai, takai, jų tipai, trasos, dangos - **gatvių trasos: H. Manto g.** (išskyrus atkarpą tarp Liepų g. ir Danės up., gatvė išplatinta po Antrojo pasaulinio karo; -; TRP; BR Nr. 1; FF Nr. 14.1, 17.5, 34.1, 47.8, 9, 48.4-14, 49.1, 50.11, 13, 17, 33.9, 51.1, 6. 75.12, 77.5; 2012 m.); **Liepų g.** (atkarpoje nuo H. Manto g. iki J. Karoso g. šiaurinė Liepų g. pusė susiaurinta, įrengiant automobilių stovėjimo aikštelę; -; TRP; BR Nr. 1; FF Nr. 5.4-6, 9, 6.3-5, 10.1, 15.1; 2012 m.); **K. Donelaičio, Trilapio, Vytauto, Mažosios Smiltieș, Ligoninės gatvių, K. Donelaičio a. iš ŠV, ŠR pusių ribojančios gatvės, Laivų skg., skersgatvio tarp Šaulių ir J. Karoso gatvių, J. Karoso g.** (išskyrus J. Karoso g. atkarpą tarp Liepų ir Danės gatvių; -; TRP; BR Nr. 1; FF Nr. 6.2, 8.1, 9.1, 22, 10.2, 11.3, 4, 6, 12.1, 4, 7, 13.2, 7, 14.2, 15.9, 16.4, 17.1, 5, 18.1, 6, 19.2, 21.1-3, 35.2, 36.4, 37.2, 5; 2012 m.); **Danės g. PV atkarpos nuo H. Manto g., Naujosios Uosto g. atkarpos tarp Pilies tilto ir pastato Naujoji Uosto g. Nr. 5, Jūros, Bokštų, Puodžių, Gegužės, Krovėjų gatvių, M. Šerniaus g. ŠR atkarpos, skersgatvio tarp Puodžių ir S. Šimkaus gatvių, Š ir P skersgatvių tarp Bokštų ir Puodžių gatvių, S. Šimkaus g.** (išskyrus pietinę S. Šimkaus g. atkarpą, lygiagrečią Naujojo Sodo g.;-; TRP; BR Nr. 1; FF. Nr. 1.2, 3.3, 6-11, 4.2, 17.1, 3, 18.1, 3, 4, 6, 19.4, 20.1, 21.1, 5, 22.3-5, 10-12, 23.3, 4, 24.1, 4, 25.1, 4, 26.1, 3, 28.1, 29.1, 4, 6, 7, 11, 12, 30.1, 3, 6, 8, 31.1, 5, 7, 12, 32.1, 5, 8, 33.5, 6, 55.1, 10, 57.1, 3, 4, 58.1; 2012 m.); **S. Daukanto g.** (išskyrus atkarpą tarp Puodžų ir S. Šimkaus gatvių; -; TRP; BR Nr. 1; FF Nr. 9.1, 33.1, 36.2, 37.1, 38.1, 5, 7, 8, 10, 39.1-3, 50.11, 51.1, 52.1; 2012 m.); **Pievų Tako, I. Kanto, Kalvos g. atkarpos tarp I. Kanto g. ir pastato Kalvos g. Nr. 5, Levandrų, J. Zauerveino, Sankryžos, Plytų, Uosto, Stalių, Medžiotojų, Gintaro gatvių, Titnago g. ŠV atkarpos, skersgatvio tarp Karklų ir Medžiotogų gatvių, Karklų g.** (išskyrus šiaurinę Karklų g. atkarpą, ties sankirta su J. Janonio g.; -; TRP; BR Nr. 1; FF Nr. 51.13, 21, 52.1, 10, 53.1, 10, 13, 21, 24, 54.1, 6, 9, 10, 12, 55.1, 2, 5, 7, 56.1, 2, 6, 9, 57.6, 59.1-4, 61.1, 3-5, 62.1, 3, 4, 63.1-3, 64.1-6, 66.1, 2, 4, 5, 12, 67.1, 3, 5, 8, 10, 68.1; 2012 m.); **Šaulių, S. Nėries, Vilties, Ramiosios gatvių, Lietuvininkų a. iš ŠV ir PR ribojančių gatvių, Sodų, Butkų Juzės, J. Zembrickio gatvių, J. Janonio g. R atkarpos tarp Dariaus ir Girėno ir H. Manto gatvių, Kareivinių g. PV atkarpos, Dariaus ir Girėno g. PV atkarpos tarp Sportininkų ir Kareivinių gatvių, S. Nėries g. R atšakos, kuria ėjo siaurojo geležinkelio bėgiai - dabar vedančios į autobusų stotį, skersgatvio, jungiančio J. Zembrickio g. su Dariaus ir Girėno g., Priestočio g.** (išskyrus kiek pakitusią Priestočio g. V atkarpos trasą; -; TRP; BR Nr. 1; FF Nr. 13.5, 36.1, 2, 38.1, 10, 12, 15, 16, 18, 19, 22, 24, 25, 27, 29, 30, 39.4, 8, 9, 13, 15, 20, 22, 26, 40.1, 3, 6, 9, 13, 41.1-3, 7, 10, 13, 14, 42.2, 8, 43.1, 2, 4, 44.3, 10, 12-14, 23, 26, 29, 31, 33, 35, 36, 43, 47, 53, 45.10, 14, 17, 19, 22, 24, 30, 36, 46.1, 6, 7, 11, 15, 16, 47.1, 4, 48.16, 18, 20, 23, 28, 49.1, 4, 5, 7, 8, 50.1-3, 11, 67. 6, 68.2, 7, 69. 14, 15, 18, 19, 26, 70.1; 2012 m.); **Smilties Pylimo, Viršutinės, Beržų, Geležinkelio, L. Giros gatvių, Stadiono g. ŠV atkarpos, lygiagrečios geležinkeliui, Įgulos g. atkarpos abipus H. Manto g., reliktinių gatvių atkarpų prie Jūros g., įvažiavimo į buv. I. Kanto vardo mokyklos teritoriją, buvusios Ferdinando g. atkarpos tarp Gegužės g. ir pastato Naujoji Uosto g. Nr. 20** (-; -; TRP; BR Nr. 1; FF Nr. 23.3, 5, 54.3, 4, 55.8, 10, 71.2, 6, 8, 9, 72.2, 4, 6, 8, 73.1-4, 9, 12, 18, 74.1, 6, 8, 10, 75.2, 3, 5, 9, 76.6, 8, 9, 77.1; 2012 m.); **gatvių dangos: tašytų akmenų grindiniai su gatvių bortais S. Nėries, Ramiosios, Sodų, Butkų Juzės, J. Zembrickio gatvėse, Lietuvininkų a. ŠV ribojančioje gatvėje, skersgatvyje tarp Puodžių ir S. Šimkaus gatvių, I. Kanto g. ŠV atkarpoje tarp J. Janonio ir Kalvos gatvių, I. Kanto g. PR atkarpoje tarp S. Daukanto g. ir pastato I. Kanto g. Nr. 14, įvažiavime į buv. I. Kanto vardo mokyklos teritoriją, Sankryžos g., Gintaro g. R atkarpoje tarp I. Kanto g. ir pastato Gintaro g. Nr. 1, Smilties Pylimo g. atkarpoje tarp pastatų Smilties Pylimo g. Nr. 2 ir Nr. 29, Beržų g.** (-; būklė patenkinama; TRP; BR Nr. 1; FF Nr. 30.7, 8, 32.8, 38.12, 13, 15, 39.3, 4, 8-11, 13-15, 18, 20, 24-27, 30, 40.1-7, 9-11, 13, 14, 41.1-3, 5, 6, 8-10, 12, 42.8, 9, 44.4, 10-14, 30, 31, 33-36, 43, 46, 45.27, 35-37, 46.11-18, 47.1, 2, 4, 48.2, 3, 16, 18-21, 23-26, 28, 29, 31, 35, 49.4-6, 52.1, 53.1, 3, 4, 10, 13, 61.6, 66.7-12, 15, 67.10, 68.9, 10, 11, 71.1-3, 8, 9, 72.4, 73.9-12, 74.8, 9; 2012 m.); **tašytų akmenų grindiniai Vytauto g. atkarpoje tarp H. Manto ir K. Donelaičio gatvių, K. Donelaičio, Beržų gatvėse** (-; būklė patenkinama; TRP; BR Nr. 1; FF Nr. 11.3, 4, 12.1, 10, 13.6, 14.3, 37.5, 73.2-5, 7, 9, 74. 2, 7; 2012 m.); **lauko akmenų grindinio fragmentas Jūros g. atkarpoje prie pastato Jūros g. Nr. 1A** (-; būklė bloga, patenkinama; TRP; BR Nr. 1; FF Nr. 3.10, 4.4; 2012 m.); **tašytų akmenų grindinio fragmentas Uosto g. prie Klaipėdos sveikatingumo namų Uosto g. Nr. 22** (-; būklė patenkinama; TRP; BR Nr. 1; FF Nr. 57.7; 2012 m.); **tašytų ir lauko akmenų grindinių tipas Liepų g. atkarpoje tarp Laivų skg. ir K. Donelaičio g., Vytauto g. atkarpoje tarp S. Šimkaus ir H. Manto gatvių, Puodžių g. ŠV atkarpoje tarp S. Daukanto g. ir pastato Puodžių g. Nr. 9, J. Janonio, Mažosios Smilties, Vilties gatvėse, Lietuvininkų a. PR ribojančioje gatvėje** (-; -; TRP; BR Nr. 1; FF Nr. 6.3, 4, 13.7, 17.6, 29.7-11, 31.8-12, 38.19, 21, 22, 25-27, 31, 44.23, 25, 49.7, 8, 69.23, 24; 2012 m.);

2.1.6. vietovei reikšmingo buvusio užstatymo ar jo dalių vietos - **Švč. Trejybės katalikų bažnyčios S. Daukanto ir Puodžių gatvių sankryžoje ir Anglikonų bažnyčios buv. Malkų g. - vietos; Biržos pastato vieta Danės upės krantinėje prie Biržos tilto; Locmanų bokšto vieta šalia Uosto g. teritorijos ŠV dalyje** (-; -; TRP; IKONOGR Nr. 11-18, 21, 36, 39, 48, 50, 52, 53, 55, 57, 64-66; 2012 m.);

2.1.7. gamtiniai elementai - **lygus reljefas** (-; -; FF Nr. 0.1-9; 2012 m.); **Danės upės kranto, ribojančio Naujamiestį iš PR pusės, linija** (-; -; TRP; IKONOGR Nr. 1-15, 51, 66, 67; FF Nr. 0.2-5; 2012 m.); **kultūrinis sluoksnis** (žr. Kultūros vertybių registre Senojo miesto vietos su priemiesčiais 27077, A1704K vertingąsias savybes; -; TRP; 2012 m.);

2.2.1. tūrinės erdvinės struktūros sandara - **formuojama teritorijoje vyraujančio XIX-XX a. I p. perimetrinio užstatymo gyvenamaisiais ir visuomeniniais pastatais daugialypė tūrinė-erdvinė struktūra su istorinių priemiesčių urbanistiniais ypatumais: netaisyklingo stačiakampio formos ilgi, erdvūs, perimetru apstatyti kvartalai su pramoninių kompleksų teritorija Danės pakrantėje Naujamiesčio R dalyje - Krūmamiestyje, nedideli, skirtingo dydžio kvartalai, atskiri nereguliarios planinės struktūros fragmentai, pramoninė zona, uostas marių pakrantėje V dalyje - Vitėje, dideli, perimetriškai užstatyti kvartalai su žymiais savo dydžiu visuomeninės paskirties pastatų sklypais, atokesnės nedidelės, kai kada lenktos, gatvelės su perimetriniu mažaaukščiu užstatymu individualiais bei tipiniais, kartais dvigubais namais, vilomis Š dalyje - Vilhelmštate, vyraujantis taisyklingas kvartalų išplanavimas su kvartalų pakraščiais, perimetriškai statytais namais teritorijos ŠR dalyje - Zandvėro priemiestyje; pažymėtinas geležinkelis su plačiojo ir siaurojo geležinkelio stotimis Š dalyje, miesto kapinės su koplyčia R dalyje, visuomeninių pastatų kompleksai bei atskiri reikšmingi pastatai - architektūriniai Naujamiesčio akcentai, skirtingai negu išlikę nedideli paprastos architektūros kulto pastatai, dominuojantys savo dydžiu, išraiškinga, originalia architektūra: Rotušė Danės g., Teismo ir kalėjimo kompleksas Uosto g., Paštas Liepų g., Kareivinių kompleksas H. Manto g., Luizės gimnazija Puodžių g., Taupomosios kasos pastatas H. Manto ir Liepų gatvių sankryžoje, I. Kanto mokykla I. Kanto g., Mokytojų seminarija, Lietuvos Raudonojo Kryžiaus ligoninės kompleksas S. Nėries g., kiti administraciniai, švietimo, pramoniniai pastatai** (išskirtų pastatų ir pastatų kompleksų pavadinimai pirminiai; didelė dalis užstatymo P, V teritorijos dalyse neišliko - pastatai buvo arba sugriauti per Antrąjį pasaulinį karą, arba baigti ardyti, griaunami pokario metais, atsiradusios tuščios erdvės buvo užstatytos indiferentiškais arba disonuojančiais naujais pastatais, neatsižvelgiant į sklypų ribas, laikantis naujai suplanuotų raudonųjų linijų, formuojant nebūdingas vidaus erdves; iš dalies pakitusi; TRP; IKONOGR Nr. 11-13, 17, 20, 22, 30-32, 35, 37-40, 42, 43, 48-54, 56, 58-60, 62-65, 72, 81, 83-86; FF Nr. 0.1, 7, 8, 3.1-5, 7-11, 4.1-4, 5.5-9, 8.1-4, 9.2-23, 12.1-5, 8-10, 15.2-8, 12-14, 16.4-5, 17.2, 18.1-5, 19.1-4, 20.1-3, 21.1-6, 22.1-12, 23.1-6, 24.1-4, 25.1, 3, 4, 26.1-3, 29.1-11, 30.1-4, 7, 8, 31.1-13, 32.1-8, 33.2-4, 6, 34.2-7, 37.1, 3-8, 38.1-31, 35-39, 39.4-13, 15-18, 20-29, 40.1-13, 41.1-8, 10-15, 42.1, 2, 4-6, 43.1-3, 44.1-13, 15-45, 47-53, 45.1, 2, 5-36, 46.1-5, 7-17, 47.1-17, 48.1-30, 32-35, 49.1, 50.3-16, 18, 51.1-22, 52.1-12, 53.1-9, 11-25, 54.1-11, 13-16, 55.1-11, 56.1-9, 57.1-6, 58.1-5, 59.1, 2, 4, 61.1-5, 62.1-4, 63.1-3, 64.1, 2, 66.1-15, 67.1-10, 68.1-8, 69.2-22, 25-34, 70.1-3, 71.1-7, 11-14, 72.1-7, 73.1-17, 74.1-11, 75.1-12, 76.1-9, 77.1-10; 2012 m.);

2.2.2. užstatymo tipai - **perimetrinis-reguliarus XIX a. II. p.-XX a. I p. su XX a. vid.-XXI a. pr. intarpais užstatymas 1-3 aukštų su pastogėmis pastatais kvartaluose: Nr. 3, 4, 5, 6, 7, 9, 11, 12, 13, 14, 15, 17, 18, 19, 20, 21, 22, 23, 24, 25, 26, 29, 30, 31, 32, 33, 34, 35, 36, 37, 50, 51, 52, 53, 54, 55, 56, 57, 58, 59, 61, 62, 63, 64, 66, 67, 68, 70, 71, 72, kvartalo Nr. 8 PV dalyje palei Liepų g., kvartalo Nr. 39 ŠV, PR dalyse S. Nėries. S. Daukanto gatvėse, kvartalo Nr. 38 R, V, P dalyse prie S. Daukanto, S. Nėries, Šaulių gatvių, kvartalų Nr. 41, 44 S. Nėries g. sklypuose, kvartalo Nr. 45 P dalyje, skvero tarp Vilties, Ramiosios ir Šaulių gatvių Š pusėje, kvartalo Nr. 48 PR dalyje, palei H. Manto, Šaulių gatves, Lietuvininkų aikštės ŠV kraštinę, kvartalo Nr. 69 P, ŠV dalyse prie J. Janonio, Kareivinių, Dariaus ir Girėno gatvių, kvartalo Nr. 73 V dalyje, Viršutinės g. sklypuose, iš jų atskirais 4-5 aukštų su pastogėmis pastatais kvartaluose: Nr. 5, 6, 9, 11, 12, 13, 14, 15, 16, 17, 30, 33, 38, 39, 41, 50, 69, bei pavieniu 9 aukštų su sutapdintu stogu pastatu kvartale Nr. 5; atskiromis XVIII a. pab.-XIX a. I p. užstatymo struktūromis išskirtini kvartalai: Nr. 17, 29, 31, 32, 55** (1-3 a. su pastogėmis pastatų aukštis iki karnizo nuo 2,5 m iki 12,5 m, iki kraigo - nuo 5,5 m iki 16,0 m, 4-5 a. su pastogėmis pastatų aukštis iki karnizo nuo 14,5 m iki 18,5 m; iki kraigo - nuo 17,5 m iki 22,0 m, 9 a. su sutapdintu stogu pastato aukštis 42,0 m; -; TRP; FF Nr. 3.1-5, 7-11, 4.1-4, 5.1-9, 6.1, 3-6, 7.1-5, 8.2, 9.2-20, 23, 11.1-3, 5, 6, 12.1-10, 13.1-7, 14.1-7, 15.2-9, 11-14, 16.1-5, 17.1-6, 18.1-5, 19.1-4, 20.1-3, 21.1-4, 6, 22.1-12, 23.1-6, 24.1-4, 25.1, 3, 4, 26.2, 3, 29.1-12, 30.1-8, 31.1-13, 32.1-8, 33.1-6, 34.1-6, 35.1-3, 36.1-5, 37.1-8, 38.1-17, 39.3, 15-18, 20-29, 41.10-12, 44.1-10, 45.5-7, 35, 48.1-7, 34, 35, 49.1, 50.1-16, 8A, 51.1-22, 52.5-11, 53.1-9, 11-25, 54.1-11, 13-16, 55.1-11, 56.1-9, 57.1-6, 58.1, 5, 59.1, 2, 4, 61.1-5, 62.1-4, 63.1-3, 64.1-6, 66.1-15, 67.1-10, 68.1-11, 69.14-22, 25-27, 70.1-3, 71.1-8, 10-14, 72.1-9, 73.1, 12-19; 2012 m.); **miesto vilų-perimetrinis XIX a. pab.-XX a. I p. užstatymas su XX a. vid. intarpais H. Manto g. 1-3 aukštų su pastogėmis bei sutapdintais stogais pastatais prie Vilties, Sodų, Butkų Juzės, Ramiosios, Šaulių, Priestočio, J. Zembrickio, H. Manto, Beržų, Dariaus ir Girėno, Smilties Pylimo, Įgulos gatvių kvartaluose: Nr. 38, 39, 40, 41, 44, 45, 46, 47, 48, 69, 73, 74, 75, 76** (1-3 a. su pastogėmis pastatų aukštis iki karnizo nuo 3,5 m iki 11,0 m, iki kraigo - nuo 8,0 m iki 16,0 m, nuo 8,0 m iki 14,5 m; -; TRP; FF Nr. 38.18-28, 30, 31, 39.4-13, 40.1-13, 41.1-8, 44.15-45, 47-53, 45.9-34, 46.1 - 17, 47.1-17, 48.7-30, 32, 33, 69.2-13, 73.2-11, 74.1-11, 75.1-12, 76.1-9; 2012 m.); **komponentinis užstatymas, sudarytas iš 1938 m. pastatytos kapinių koplyčios su pastatais Liepų g. Nr. 45, 45A kvartalo Nr. 9 PR dalyje, 1871 m. statybos buv. šeimyninės prieglaudos pastato su koplyčia H. Manto g. 45A kvartalo Nr. 69 viduje, kvartalo Nr. 77 buv. kareivinių komplekso pastatų, statytų 1903-1907 m.** (-; -; FF Nr. 9.21, 69.28-31, 77.1-10; 2012 m.); **pramonės ir infrastruktūros užstatymas, sudarytas iš Naujamiesčio teritorijos PR dalyje, kvartale Nr. 8, XIX a. II p. statyto dujų fabriko pastatų komplekso, XIX a. pab.-XX a. pr. vandenvietės statinių komplekso, 1914-1915 m. pastatytų miesto skerdyklos pastatų; Naujamiesčio teritorijos ŠR dalyje, kvartaluose: Nr. 41, 42, 43, 1875 m. pastatytos geležinkelio stoties, XX a. pr. siaurojo geležinkelio stoties pastato su namu, teritorijos R dalyje, kvartale Nr. 58, XX a. pr. sandėlių ir pagalbinių pastatų** (1-3 a. su pastogėmis pastatų aukštis iki karnizo nuo 4,0 m iki 10,0 m, iki kraigo - nuo 6,0 m iki 14,5 m; -; IKONOGR Nr. 46, 47; FF Nr. 8.1, 3-5, 41.13-15, 42.1, 2, 4-6, 43.1-3, 58.2-4; 2012 m.);

2.2.3. atviros erdvės - **aikštės: Lietuvininkų, K. Donelaičio; aikščių želdiniai** (želdiniai netyrinėti; -; IKONOGR Nr. 45; FF Nr. 10.1, 2, 48.2, 49.1-3; 2012 m.); **skverai: Kuršių skveras (Kuršių a.) tarp Luizės gimnazijos, Simono Dacho mokyklos ir evangelikų baptistų bažnytėlės Bokštų g., jo želdiniai; Ferdinando skveras (Ferdinando a.) tarp Bokštų, Jūros, Gegužės ir Krovėjų gatvių, jo želdiniai; skveras greta I. Kanto ir S. Daukanto gatvių, jo želdiniai, skveras tarp J. Janonio, Gintaro ir Pievų Tako gatvių; Danės upės krantinė tarp Kuršių Marių ir „Žvejo“ skulptūros; skveras Liepų g., Š besiribojantis su buv. miesto kapinėmis, R - su Kapinių koplyčios kompleksu, jo želdiniai; geležinkelio stoties skveras Priestočio g. Š pusėje, jo želdiniai; skveras tarp Vilties, Ramiosios ir Šaulių gatvių, jo želdiniai;** (želdiniai netyrinėti; -; FF Nr. 0.2-6, 1.2, 1.3, 9.20, 22.3, 4, 28.1, 2, 29.1, 4, 43.2, 4-8, 45.2-6, 52.1-4, 53.14; 2012 m.); **sodas prie buv. Šaulių namų**

Šaulių g., jo želdiniai, sodo-parko vieta gyvenamųjų namų kvartalo Nr. 53 viduryje, tarp I. Kanto ir Pievų Tako gatvių (želdiniai netyrinėti; -; FF Nr. 38.32-34; 2012 m.); **gatvių želdiniai: H. Manto, Liepų, K. Donelaičio, J. Karoso, S. Šimkaus, Puodžių, S. Daukanto, I. Kanto, S. Nėries, Šaulių, Sodų, Ramiosios, J. Janonio, Priestočio, Beržų gatvių, Kalvos g. R atkarpos, Dariaus ir Girėno g. P pusės, gatvių iš ŠV ir PR ribojančių Lietuvininkų a. perimetrinio apželdinimo lapuočiais medžiais pobūdis; Vilties g. perimetrinio apželdinimo dvigubomis lapuočių medžių eilėmis pobūdis** (išskyrus Liepų g. ŠV pusės apželdinimą tarp H. Manto ir J. Karoso gatvių, H. Manto, Karoso, Puodžių, Beržų gatvių apželdinimas fragmentiškas, J. Janonio g. buvusį apželdinimą žymi atauge kelmai; -; FF Nr. 5.4, 6.2-5, 9.1, 6, 13-19, 23, 11.1-3, 12.1, 4, 14.1, 17. 1, 3, 4, 18.3, 4, 6, 19.4, 20.1, 2, 29.11, 30.2-4, 31.12, 32.5, 6, 33.1, 5, 6, 9, 34.2-6, 37.1-8, 38.1-13, 15, 16, 18, 19, 21-30, 39.1-13, 15, 18, 20-29, 40.3, 5-13, 41.1, 2, 4, 7, 10, 12, 42.8, 43.4, 44.2-5, 9-13, 15-17, 19, 20, 23-26, 29, 31, 33, 36, 43, 47, 53, 45.1, 2, 10, 13, 14, 17, 19, 22, 24-28, 30-34, 46.1, 2, 6, 7, 47.10-17, 48.1-4, 32, 34, 35, 49.4, 5, 7, 8, 50.1-8, 11-17, 53.1, 4, 52.2, 3, 8, I, 53.1, 4-10, 54.1, 6-8, 66, 4, 7, 12, 15, 67.8, 10, 68. 9-11, 69.8, 9, 12, 15, 16, 73.1-5, 74.1, 2; 2012 m.); **kiti želdiniai: liepų alėja nuo H. Manto g. vedanti į buv. šeimyninės prieglaudos pastatą kvartalo Nr. 69 viduje; išskirtini pavieniai medžiai: ąžuolas paprastasis, pavadintas Plačiašakiu ąžuolu, J. Janonio g. Nr. 3 sklype, ąžuolas paprastasis - skvere gera I. Kanto ir S. Daukanto gatvių** (šie išskirtini amžiumi, matmenimis, estetiniu bei dendrologiniu požiūriu paprastieji ąžuolai Klaipėdos miesto savivaldybės tarybos 2006 m. paskelbti saugomais botaniniais paveldo objektais, taip pat saugomas ąžuolas, vadinamas Bibliotekos ąžuolu, esantis kultūros paveldo objekto u.k. 15807 teritorijoje H. Manto g. Nr. 25, dab. I. Simonaitytės viešosios bibliotekos kieme; -; FF Nr. 69.28; 2012 m.);

2.2.7. perspektyvos - **S. Nėries g. P-Š krypties perspektyva nuo sankryžos su Vilties g. į geležinkelio stoties pastatą** (-; -; TRP 19; FF Nr. 44.12; 2012 m.);

2.2.8. išklotinės - **gatvių užstatymo išklotinės - H. Manto g. ŠR pusės atkarpos nuo pastato H. Manto g. Nr. 10 iki pastato Nr. 14** (išskyrus intarpą tarp pastatų H. Manto g. Nr. 10 ir Nr. 12; -; TRP 22; IKONOGR Nr. 69, 72; FF Nr. 34.5, 6; 2012 m.); **H. Manto g. PV pusės atkarpa iš pastatų H. Manto g. Nr. 25, Nr. 27** (-; - ; TRP 19; IKONOGR Nr. 60; FF Nr. 51.5; 2012 m.); **H. Manto g. ŠR pusės atkarpos iš pastatų H. Manto g. Nr. 38** (-; -; TRP 19; FF Nr. 50.11, 12; 2012 m.); **H. Manto g. ŠR pusės atkarpos nuo sankryžos su Lietuvininkų a. iki pastato H. Manto g. Nr. 62** (išskyrus pastato H. Manto g. Nr. 46 užmūrytas kraštines angas, pastato H. Manto g. Nr. 48 pusrūsio angas, tūrinius stoglangius, dūmtraukius, pastato H. Manto g. Nr. 52 iškeltą frontoną, tūrinius stoglangius, dūmtraukius, raudonų plytų mūro atraminę sieną atkarpoje nuo pastato H. Manto g. Nr. 56 iki pastato Nr. 62; -; TRP 16, 19; FF Nr. 47.6-9, 48.4-16; 2012 m.); **H. Manto g. PV pusės atkarpos nuo pastato H. Manto g. Nr. 45 iki pastato Nr. 49** (-; -; TRP 16; FF Nr. 69.8-13; 2012 m.); **H. Manto g. ŠR pusės atkarpos nuo pastato H. Manto g. Nr. 74 iki Universiteto al.** (išskyrus pastato H. Manto g. Nr. 76 tūrinį stoglangį, pastato H. Manto g. Nr. 80 skardos lakštų dangą, pastatų H. Manto g. Nr. 74, Nr. 82A plokštuminius stoglangius, raudonų plytų mūro atraminę sieną; - ; TRP 15; FF Nr. 76.1-5, 9, 77.1-5; 2012 m.); **H. Manto g. PV pusės atkarpos nuo pastato H. Manto g. Nr. 63 iki pastato Nr. 73** (išskyrus H. Manto g. Nr. 63 mezonino paaukštinimą, pastato H. Manto g. Nr. 65 P priestatą, pastatų H. Manto g. Nr. 63, Nr. 65, Nr. 69, Nr. 71 plokštuminius stoglangius, raudonų plytų mūro atraminę sieną; -; TRP 15; FF Nr. 75.7-11; 2012 m.); **Liepų g. ŠV pusės atkarpos nuo sankryžos su H. Manto g. iki pastato Liepų g. Nr. 7** (išskyrus pastato Liepų g. Nr. 7 II a.; -; TRP 25; IKONOGR Nr. 22; FF Nr. 15.2-4, 12-14; 2012 m.); **Liepų g. ŠV pusės nuo pastato Liepų g. Nr. 15 iki sankryžos su K. Donelaičio g.** (išskyrus pastatą Liepų g. Nr. 19, pastatų Liepų g. Nr. 21, Nr. 25 I a. angas; -; TRP 22, 23, 25; FF Nr. 11.1-3, 15.7-8; 2012 m.); **Liepų g. PR pusės atkarpos nuo pastato Liepų g. Nr. 4 iki pastato Nr. 16** (išskyrus pastatų Liepų g. Nr. 4, Nr. 6 jungiamąją dalį bei dūmtraukius; -; TRP 25; IKONOGR Nr. 28, 29, 37, 73; FF Nr. 5.5-9; 2012 m.); **Liepų g. ŠV pusės atkarpos nuo pastato Liepų g. Nr. 29 iki pastato Nr. 33** (-; -; TRP 23; FF Nr. 9.14-16; 2012 m.); **Vytauto g. ŠV pusės atkarpos iš pastatų Vytauto g. Nr. 4, Nr. 6, Nr. 8** (išskyrus pastatų Vytauto g. Nr. 4, Nr. 6 tūrinius stoglangius; -; TRP 22; FF Nr. 12.8, 9; 2012 m.); **K. Donelaičio a. ŠV pusės atkarpos nuo pastato K. Donelaičio a. Nr. 1 iki pastato Nr. 4** (išskyrus pastatų K. Donelaičio a. Nr. 2, Nr. 3, Nr. 4 naujai įrengtus mansardinius aukštus; -; TRP 23; IKONOGR Nr. 45; FF Nr. 9.9-12, 12A; 2012 m.); **K. Donelaičio g. ŠR pusės atkarpos iš pastatų K. Donelaičio g. Nr. 4 ir K. Donelaičio a. Nr. 1** (-; -; TRP 22, 23; IKONOGR Nr. 40; FF Nr. 9.8-9; 2012 m.); **K. Donelaičio g. ŠR pusės atkarpos nuo pastato K. Donelaičio g. Nr. 8 iki pastato Nr. 14** (išskyrus pastatą K. Donelaičio g. Nr. 14A; -; TRP 19, 22; FF Nr. 9.2-6; 2012 m.); **K. Donelaičio g. PV pusės atkarpos nuo sankryžos su Liepų g. iki pastato K. Donelaičio g. Nr. 9** (išskyrus pastatų K. Donelaičio g. Nr. 5, Nr. 7 jungiamąją dalį, pastato K. Donelaičio g. Nr. 3 stogą, pastato K. Donelaičio g. Nr. 5 tūrinius stoglangius; -; TRP 22, 23; FF Nr. 11.3, 12.1-5; 2012 m.); **K. Donelaičio g. PV pusės atkarpos iš pastatų K. Donelaičio g. Nr. 13, Nr. 15** (išskyrus pastato K. Donelaičio g. Nr. 15 tūrinius stoglangius; -; TRP 22; FF Nr. 37.5-6; 2012 m.); **J. Karoso g. ŠR pusės atkarpos iš pastatų J. Karoso g. Nr. 14, Nr. 16** (išskyrus pastato J. Karoso g. Nr. 16 tarpuvartėje įrengtus laiptus; -; TRP 22; FF Nr. 37.3, 4; 2012 m.); **Puodžių g. PV pusės atkarpos iš pastatų Puodžių g. Nr. 9, Nr. 11** (-; -; TRP 24; IKONOGR Nr. 59, 79, 85; FF Nr. 31.7-9; 2012 m.); **Pietinio skersgatvio tarp Bokštų ir Puodžių gatvių ŠV pusės** (išskyrus pastatų komplekso Bokštų g. Nr. 6 P korpuso užstatytą III a.; -; TRP 24; IKONOGR Nr. 59; FF Nr. 31.5-7; 2012 m.); **Bokštų g. ŠR pusės atkarpos nuo pastato Bokštų g. Nr. 6 iki pastato Nr. 16** (išskyrus pastatus Puodžių g. Nr. 17 A, Bokštų g. Nr. 8A, vienšlaitį pastatą Bokštų g. Nr. 10, pastatų Bokštų g. Nr. 8, Nr. 14 tūrinius stoglangius, pastatų Bokštų g. Nr. 8, Nr. 12, Nr. 14 plokštuminius stoglangius, pastatų Bokštų g. Nr. 8, Nr. 12, Nr. 14, Nr. 16 durų angų autentiškumui nustatyti reikalingi tyrimai; TRP 21, 22, 24; IKONOGR Nr. 53, 57, 63; FF Nr. 29.1-11, 31.2-5; 2012 m.); **Šaulių g. R pusės atkarpos iš pastatų Šaulių g. Nr. 32, Nr. 36** (išskyrus jungtį tarp gretimų pastatų Šaulių g. Nr. 32 ir Nr. 36, pastato Šaulių g. Nr. 32 užstatytą III aukštą, pastatų Šaulių g. Nr. 32, Nr. 36 plokštuminius stoglangius; -; TRP 19; FF Nr. 38.35-39; 2012 m.); **Šaulių g. R pusės atkarpos nuo pastato Šaulių g. Nr. 44 iki pastato Nr. 56** (išskyrus pastato Šaulių g. Nr. 44 rekonstruotas I a. angas, pastato Šaulių g. Nr. 46 plokštuminius stoglangius, pastato Šaulių g. Nr. 48 terasą su laiptais, dekoratyvines arkas virš langų, tūrinius stoglangius, pastato Šaulių g. 52 kraštinius tūrinius stoglangius, pastatų Šaulių g. Nr. 54, Nr. 56 tūrinius, plokštuminius stoglangius, pastatų Šaulių g. Nr. 50, Nr. 52, Nr. 54, Nr. 56 šoninių fasadų priestatų autentiškai architektūrinei išraiškai nustatyti reikalingi tyrimai; -; TRP 17, 19; FF Nr. 45.8-22; 2012 m.); **Šaulių g. V pusės atkarpos iš pastatų Šaulių g. Nr. 19, Nr. 21** (-; -; TRP 19, 22; FF Nr. 50.8A; 2012 m.); **Šaulių g. V pusės atkarpos nuo pastato Lietuvininkų a.**

Nr. 7 iki pastato Šaulių g. Nr. 31 (-; -; TRP 17, 19; FF Nr. 48.32-35; 2012 m.); **S. Nėries g. R pusės** (išskyrus pokariu perstatytą pastatą S. Nėries g. Nr. 8, pastato S. Nėries g. Nr. 6 durų angas su laiptais, -; TRP 17, 19; FF Nr. 39.15-29; 41.10-12; 2012 m.); **Vilties g. Š pusės** (išskyrus pastato Vilties g. Nr. 9 kraštines durų angas, laiptus, plokštuminius, tūrinius stoglangius, pastato Vilties g. Nr. 7 V fasado priestato durų angą su laiptais, pastato Vilties g. Nr. 1 kampinę durų angą; -; TRP 19; FF Nr. 44.15-29; 2012 m.); **Vilties g. P pusės atkarpos nuo sankryžos su Šaulių g. iki pastato Vilties g. Nr. 12** (išskyrus pastato Šaulių g. Nr. 40 durų angą iš Vilties g. pusės, laiptus; -; TRP 19; FF Nr. 38.16-28; 2012 m.); **Ramiosios g. R pusės** (išskyrus kampinio pastato Vilties g. Nr. 1 plokštuminius stoglangius, kampinę durų angą, pastato Ramioji g. Nr. 4 pakeistas langų angas rizalituose, plokštuminius stoglangius, pastato Ramioji g. Nr. 6 balkoną, plokštuminius stoglangius, pastato Ramioji g. Nr. 10 Š fasado priestato anstatą, pastato Ramioji g. Nr. 12 P ir Š fasadų priestatų anstatą ir balkoną; -; TRP 17, 19; FF Nr. 44.29-45; 2012 m.); **Lietuvininkų a. Š pusės** (išskyrus pastatų Lietuvininkų a. Nr. 3, Nr. 5 plokštuminius stoglangius; -; TRP 19; FF Nr. 48.1-3, 35; 2012 m.); **skvero tarp Vilties, Ramiosios ir Šaulių gatvių Š pusės** (išskyrus pastatų Lietuvininkų a. Nr. 9, Nr. 11 plokštuminius stoglangius, pastato Lietuvininkų a. Nr. 11 rekonstruotas I a., kraštinę III a. langų angas, pastato Šaulių g. Nr. 42 rekonstruotas I a. langų angas, plokštuminius stoglangius, pastatų Lietuvininkų a. Nr. 9, Nr. 11, Šaulių g. Nr. 42 durų angų autentiškumui nustatyti reikalingi tyrimai; -; TRP 19; FF Nr. 45.5-7; 2012 m.); **Priestočio g. P pusės atkarpos nuo sankryžos su Šaulių g. iki pastato Priestočio g. Nr. 10** (išskyrus pastato Priestočio g. Nr. 8 užmūrytas I a. angas, prie pastato Priestočio g. Nr. 10 V fasado pristatytą prieangį su laiptais, virš R fasado priestato įrengtą balkoną; -; TRP; 17 FF Nr. 44.45, 48-49, 45.22, 23; 2012 m.); **Dariaus ir Girėno g. P pusės atkarpos nuo pastato Dariaus ir Girėno g. Nr. 5 iki pastato Nr. 11** (išskyrus pastato Dariaus ir Girėno g. Nr. 9 rekonstruotą I a. lango angą, plokštuminius stoglangius; -; TRP 16; FF Nr. 47.10-16; 2012 m.); **gatvės, kuria ėjo siaurojo geležikelio bėgiai - dabar nuo S. Nėries g. vedančios į autobusų stotį P pusės** (-; - ; TRP 17; FF Nr. 41.13-15; 2012 m.); **I. Kanto g. ŠR pusės atkarpos nuo pastato I. Kanto g. Nr. 8 iki pastato Nr. 38** (išskyrus pastato I. Kanto g. Nr. 36 iškeltą mansardinį aukštą, pastato I. Kanto g. Nr. 18 naujai suformuotą pastogės tūrį, pastatų I. Kanto g. Nr. 10, Nr. 12, Nr. 14, Nr. 16, Nr. 21, Nr. 22, Nr. 26, Nr. 28, Nr. 30, Nr. 32, Nr. 34 plokštuminius stoglangius, pastato I. Kanto g. Nr. 36 vitrininę angą, pastato I. Kanto g. Nr. 26 užmūrytą buvusio pravažiavimo vietą, pastato I. Kanto g. Nr. 12 I a. angas, frontono architektūrinį sprendimą, pastato I. Kanto g. Nr. 8 I a. durų angas su lauko laiptais, pastato I. Kanto g. Nr. 10 stogą ir pastogės tūrį; -; TRP 18, 22; IKONOGR Nr. 84; FF Nr. 52.5-9, 53.1-9; 2012 m.); **I. Kanto g. PV pusės atkarpos tarp Kalvos ir Gintaro gatvių** (išskyrus pastato I. Kanto g. Nr. 15 stogo plokštumos elementus, pastatų I. Kanto g. Nr. 9, Nr. 13, Nr. 17, Nr. 21, Gintaro g. Nr. 9 plokštuminius stoglangius, pastatų I. Kanto g. Nr. 11, Nr. 15, Nr. 17 rekonstruotas I a. angas; -; TRP 18; FF Nr. 66.5-15; 2012 m.); **J. Janonio g. PV pusės atkarpos nuo pastato J. Janonio g. Nr. 3 iki pastato Nr. 9** (išskyrus jungtis tarp pastatų J. Janonio g. Nr. 5 ir Nr. 7 bei Nr. 7 ir Nr. 9, pastato J. Janonio g. Nr. 7 įėjimą, pastato J. Janonio g. Nr. 5 plokštuminius stoglangius, pastatų J. Janonio g. Nr. 3, Nr. 5, Nr. 7 dūmtraukių autentiškumui nustatyti reikalingi tyrimai; -; TRP 18, 19; FF Nr. 51.8-12; 2012 m.); **J. Janonio g. PV pusės atkarpos iš pastatų J. Janonio g. Nr. 11, Nr. 13** (išskyrus pastato J. Janonio g. Nr. 11 priestatą, pastatų plokštuminius stoglangius, pastato J. Janonio g. Nr. 13 frontono viršutinę angą, pastato J. Janonio g. Nr. 11 rekonstruotas I a. angas; -; TRP 18; FF Nr. 68.6-8; 2012 m.); **J. Janonio g. ŠR pusės atkarpos nuo pastato J. Janonio g. Nr. 6 iki pastato Nr. 12** (išskyrus pastato J.Janonio g. Nr. 10 rekonstruotas I a. langų angas, plokštuminius, tūrinius stoglangius, pastato J. Janonio g. Nr. 12 rekonstruotas I a. langų angas, tūrinius stoglangius, asbocementinių lakštų stogo dangą, pastatų J. Janonio g. Nr. 8, Nr. 10, Nr. 12 dūmtraukius, -; TRP 18, 19; FF Nr. 69.16-22; 2012 m.); **Smilties Pylimo g. PR pusės atkarpos nuo pastato Smilties Pylimo g. Nr. 2 iki pastato Nr. 10** (išskyrus pastato Smilties Pylimo g. Nr. 8 iškeltą mansardinį aukštą, pastato Smilties Pylimo g. Nr. 4, Nr. 10 tūrinius stoglangius, pastato Smilties Pylimo g. Nr. 2 dūmtraukius, pastato Smilties Pylimo g. Nr. 10 priestatą, pastatų Smilties Pylimo g. Nr. 2, Nr. 4 rekonstruotas I a. angas; -; TRP; FF Nr. 71.1-7; 2012 m.); **Įgulos g. PR pusės atkarpos iš pastatų Įgulos g. Nr. 4, Nr. 6** (išskyrus, pastato Įgulos g. Nr. 4 rekonstruotus V ir R pusių priestatus, pastato Įgulos g. Nr. 6 rekonstruotą R pusės mansardinį aukštą, I a. lango angą, pastatų rekonstruotus dūmtraukius, plokštuminius stoglangius, asbocementinių lakštų stogų dangas; - ; TRP 15; FF Nr. 75.4-6; 2012 m.); **Įgulos g. ŠV pusės atkarpos iš buv. kareivinių komplekso statinių** (-; -; TRP 15; FF Nr. 77.1, 8-11; 2012 m.);

2.2.9. dominantės - **Teismo rūmų ir kalėjimo pastatas Jūros g. Nr. 1 kvartale Nr. 3, Pašto stotis Liepų g. Nr. 16 kvartale Nr. 5, Karalienės Augustės Viktorijos mergaičių licėjus K. Donelaičio g. Nr. 4 kvartale Nr. 9, Lietuvos Raudonojo Kryžiaus ligoninė S. Nėries g. Nr. 3 bei Vytauto Didžiojo gimnazija S. Daukanto g. Nr. 31 kvartale Nr. 38, Mokytojų seminarijos pastatas S. Nėries g. Nr. 5 kvartale Nr. 44, I. Kanto vardo mokykla I. Kanto g. Nr. 7 kvartale Nr. 54, Pedagoginio instituto rūmai su sporto ir gimnastikos sale Dariaus ir Girėno g. Nr. 8, Nr. 10 kvartale Nr. 71, Kareivinių kompleksas H. Manto g. Nr. 84 kvartale Nr. 77** (pastatų pavadinimai pirminiai; -; TRP; IKONOGR Nr. 11, 13, 30, 37, 38, 40, 43; FF Nr. 3.2-5, 7, 9, 5.5, 9.7, 8, 38.8-15; 44.1-10, 54.4-6, 71.12-14, 77.1-10; 2012 m.);

2.3. užstatymo bruožai - **didesni, erdvesni sklypai, stambesni, kapitališkesni, puošnesni pastatai (lyginant su senamiesčiu), formuojantys perimetrinį užstatymą; fasaduose dominuojantis istorizmo stilius (XIX a. II. p.-XX a. pr.) su visiems neostiliams būdingais elementais: arkiniais elementais, būdingais neoromaniniam stiliui, gotikos elementais - smailiaarkėmis angomis, keturlapiais motyvais, laiptuotais frontonais su geometriniais reljefiniais motyvais, renesansui būdingais kartotiniais elementais, akcentuotomis horizontaliomis linijomis; neogotika palikusi ryškiausią pėdsaką iš istorizmo stilių architektūroje; visuomeninių pastatų statytų neogotikos stiliuje iš raudonų plytų gausa; išskirtinas Centrinis paštas Liepų g. Nr. 16 su trejais ažūriniais gotikiniais frontonais, smailiaarkiu portalu ir nišomis gatvės fasade, Kareivinių korpusai H. Manto g. Nr. 84 papuošti laiptuotais frontonais, smailiaarkėmis nišomis; pažymėtina pagal neorenesansinį stilių rekonstruota Klaipėdos rotušė Danės g. Nr. 17 - fasadas karnizų suskaidytas horizontaliai, pirmasis aukštas su ryškaus reljefo rustais, virš langų - dekoratyvinių kaukių, reljefų motyvai; neobaroko stiliaus daugiausia atskiri elementai, detalės pastatų architektūroje; neoklasicizmo stiliaus visuomeniniai bei privatūs pastatai, kuriems būdingas saikingumas, griežtumas, didingumas; neoklasicistinių elementų turinti Geležinkelio stotis, Luizės gimnazija Puodžių g. Nr. 1; XIX a. pab.-XX a. pr. architektūroje ryškus skulptūrinis modernas - vokiečių jugendo stilius; pagal jugendo stilių**

pastatyti gyvenamieji namai su būdingais fasadų tūriniais elementais: balkonais, lodžomis, erkeriais, bokšteliais; įvairių formų - smailėjantys, primenantys pleištinę arką, kartais per visą fasadą, platūs, viršuje užsibaigiantys vingiuota linija, pasagos kontūro - namų frontonai; mansardiniai stogai; fasadų puošyba augalų motyvų ornamentais, vaikų, kūdikių figūromis, faktūrinis-grublėtas fasadų tinkas; pastatai statyti XIX a. pab. vad. medžiagų stiliaus įtakoje, įvairių medžiagų - raudonų plytų, tinko, akmens, medžio - deriniai; fasadų grublėti tinkai; pagal vad. tėvynės stilių XX a. 2-3 d-mečiuose pastatyti namai su liaudies architektūros elementais: mediniais prieangiais, langais su langinėmis; pažymėtini kooperatiniai į didelį bloką sujungti namai, formuojantys Lietuvininkų aikštės šiaurinę išklotinę, turintys vad. tėvynės stiliaus bruožų: mansardiniai, čerpėmis dengti stogai su pusiau ovaliais, išlenktų linijų kontūrais stoglangiais, smulkiai suskaidyti langų rėmai, mansardinės dalies langai su langinėmis; nedidelės gatvelės suplanuotos XX a. I p. atokiau nuo pagrindinių gatvių, Naujamiesčio S dalyje; gatvelių perimetrinis užstatymas namais pagal tarpukario modernizmo - vad. bauhauzo stiliaus tipinius ir individualius projektus: dėžės pavidalo, su plokštuminiais, dažniausiai be erkerių ir balkonų fasadais, kartais paįvairintais klinkerinių plytų portalais arba į vertikalią juostą sujungtų laiptinių langais, horizontaliomis traukomis ar jų fragmentais, su lėkštais arba visai plokščiais, sutapdintais stogais; išskirtinos išraiškingesnės ir sudėtingesnės kompozicijos pagal individualius projektus pastatytos šio stiliaus vilos lenktoje J. Zembrickio g.; išraiškingi bauhauzo stiliuje suprojektuoti administraciniai pastatai, būdinga: fasadų dalijimas horizontaliai langų juostomis, vertikalūs laiptinių langai, klinkerinės plytos dekoruojančios bauhauzo stiliaus pastatų fasadų plokštumas, užapvalinti pastatų kampai, kampiniai langai, dažnai su klinkerinių plytų atrama; pažymėtini: vienas gražiausių statinių - Taupomosios kasos pastatas H. Manto ir Liepų gatvių sankryžoje su klinkerinių plytų laiptuotais „gotikiniais" frontonais, ant kvadratinių, iš klinkerio plytų išmūrytų kolonų iškelta pastato dalimi, vienas moderniausių pastatų Klaipėdoje - Lietuvos Raudonojo Kryžiaus ligoninės kompleksas iš trijų kubo formos korpusų, horizontaliomis traukomis suskaidytais fasadais; bauhauzo stiliaus daugiaaukščiai gyvenamieji namai Liepų, S. Nėries, I. Kanto gatvėse; dvigubų, suglaustų po du, namų grupės Vilties, Sodų, Ramiojoje, Butkų Juzės, Priestočio gatvėse; tinkuoto plytų mūro pastatų sienos, esant pavieniams netinkuotiems pastatams, mūrytos iš raudonų plytų neogotikinių pastatų sienos, tinkuotų sienų ir kitų skirtingų medžiagų deriniai pastatų architektūroje (vad. medžiagų stiliaus įtaka), atskirų pastatų fachverkinės konstrukcijos sienos; bauhauzo stiliaus pastatų gelžbetoninės konstrukcijos; paprasti, be architektūrinių detalių kiemų fasadai; įvairių formų - dvišlaičiai, mansardiniai, valminiai, daugiašlaičiai, dažnai išlenktais į viršų kraštais, dalies bauhauzo stiliaus pastatų - lėkšti arba sutapdinti stogai; stogų danga - čerpės arba skarda; skirtingi - vienšlaičiai, dvišlaičiai, pusiau ovalūs, išlenktų linijų kontūrais tūriniai stoglangiai, tinkuoto plytų mūro dūmtraukiai (išskirtų pastatų pavadinimai pirminiai; -; IKONOGR Nr. 10-13, 17, 20, 22, 30-34, 37-40, 42, 43, 45, 49, 53, 54, 56, 59, 60, 62-65, 73, 83-86; FF Nr. 3.1-5, 7-11, 4.1-4, 5.5-9, 8.1-4, 9.2-23, 12.1-5, 8-10, 14.3, 5, 15.2-8, 12-14, 16.4-5, 17.2, 18.1-5, 19.1-4, 20.1-3, 21.1-6, 22.1-12, 23.1-6, 24.1-4, 25.1, 3, 4, 26.1-3, 29.1-11, 30.1-4, 7, 8, 31.1-13, 32.1-8, 33.2-4, 6, 34.2-7, 37.1, 3-8, 38.1-31, 35-39; 39.4-13, 15-30, 40.1-13, 41.1-8, 10-15, 42.1, 4-6, 43.1-3, 44.1-12, 15-45, 47-53, 45.5-36, 46.1-17, 47.1-17, 48.1-30, 32-35, 49.1, 50.3-16, 18, 51.1-22, 52.1-12, 53.1-9, 11-25, 54.1-11, 13-16, 55.1-11, 56.1-9, 57.1-6, 58.1-5, 59.1, 2, 4, 61.1-5, 62.1-4, 63.1-3, 64.1, 2, 66.1-15, 67.1-10, 68.1-8, 69.1-22, 25-34, 70.1-3, 71.1-7, 11-14, 72.1-7, 73.1-17, 74.1-11, 75.1-12, 76.1-9, 77.1-10; 2012 m.);

5. Faktai apie svarbias visuomenės, kultūros ir valstybės istorijos asmenybes, įvykius - **jau XVI a. dešiniajame Danės krante, ties senamiesčiu, stovėjo ir sodybų. XVI a. pab. žemės dešiniajame Danės krante padovanotos miestui - naują rajoną pradėta vadinti Krūmamiesčiu. Krūmamiestis kūrėsi iš lėto, ne kartą buvo sunaikintas. Į vakarus nuo Krūmamiesčio, marių pakrantėje, kūrėsi vičių priemiesčiai. Pirmą kartą Vitė prie Klaipėdos paminėta 1437 m. mokesčių mokėtojų sąrašuose. XVI a. vid. prie marių buvo du tokie žvejų kaimai: Mažoji Vitė ir Didžioji Vitė. Mažoji Vitė Ordino laikais priklausė piliai. Šis žvejų kaimas per 1678 m. gaisrą sudegė, jos teritorija susiliejo su Didžiąja Vite. XVII a. daugėjo sodybų tiek Krūmamiestyje, už miesto vartų, tiek ir prie marių - Vitės ir Smeltės priemiesčiuose. XVIII a. I p. augantis miestas daugiausia plėtėsi į šiaurės vakarus pagal Liepojos (dabar H. Manto) gatvę ir šiek tiek į rytus pagal Danės upę, kur buvo statomos pramonės įmonės, miško medžiagų sandėliai. Kadangi miesto augimui trukdė gynybiniai įtvirtinimai, juos imta naikinti; 1783 m. imta ardyti ir pilį, o statybines medžiagas naudoti naujoms statyboms. 1809 m. užstatytą teritoriją sudarė beveik vienodo didumo dalys abipus Danės upės. Pietų pusėje buvo Senamiestis ir Fridricho priemiestis, o į šiaurę - Naujamiesčiu vadinamo Krūmamiesčio ir Vitės priemiesčiai. 1810 m. pratęsta Liepojos gatvė, nuo kurios atsišakojo šalutinės gatvelės. Šiame priemiestyje daugiausia statėsi turtingesni miestiečiai. Savaimingai besiformavusiame Vitės priemiestyje, kaip ir anksčiau kūrėsi žemesnes socialines pakopas užėmę žvejai, amatininkai, atsikėlę iš kaimų netutingieji valstiečiai. XIX a. pr. prie miesto prijungta šiaurinė užmiesčio teritorija. Atsirado naujas didelis plotas statyboms, vadinamoji Zandšolė. Joje kūrėsi Vilhemštato ir Zandvėro priemiesčiai. XIX a. vid. miesto dalis šiauriniame Danės krante jau užėmė didesnį plotą negu Senamiestis. Ypač išsiplėtė Vitės priemiestis. Klaipėdoje susidarė mišrus planas su stačiakampiu gatvių tinklu Naujamiesčio rytinėje dalyje, mažiau taisyklingu - vakarinėje Liepojos g. pusėje ir netaisyklingu - Vitėje. 1856 m. Vitė buvo sujungta su miestu. XIX a. nemažas pamario ruožas ties Vite jau priklausė valstybei. XX a. I p. marių pakrantę užėmė uostai, krantinės, sandėliai, geležinkelio linijos - Vitė virto ilga pramonine miesto zona. 1854 m. spalio mėn. kilęs gaisras sunaikino apie ⅔ Klaipėdos. Po gaisro administracinės įstaigos iš senamiesčio kairiajame Danės upės krante buvo perkeltos į Naujamiestį dešiniajame krante. 1856 m. pastatytas naujas biržos patatas, po gaisro į naują pastatą dešiniajame Danės krante perkelta muitinė, 1862 m. pastatyti teismo rūmai, kalėjimas, 1893 m. - paštas. Jau anksčiau - 1846 m. - Naujamiestyje buvo įsikūrusi miesto rotušė. Susiklostė naujas administracinis Klaipėdos centras. 1854 m. - miestą pasiekė telegrafas. 1875 m. - iš Tilžės atitiestas geležinkelis. 1888 m. - pradėjo veikti telefono stotis. 1899 m. išgręžtas pirmas šulinys miesto komunaliniam vandentiekiui, 1902 m. atidarytas miesto vandentiekis. 1913-1916 m. išvedžioti kanalizacijos tinklai. 1904-1934 m. - Klaipėdoje kursavo elektrinis tramvajus. Palei Danę į rytus išsiplėtė pramonės rajonai: pramonės pastatų buvo net pačiame mieste: 1861 m. Liepų g. pradėjo veikti dujų fabrikas, gaminęs dujas gatvių apšvietimui, 1913-1915 m. pastatyta skerdykla, XIX a.**

pab. atidaryta didelė alaus darykla tarp H. Manto ir Šaulių gatvių, 1925 m. iš Senamiesčio į Naujamiesčio centrinę dalį persikėlė „Ryto" spaustuvė, 1932 m. pastatytas naujas modernus spaustuvės pastatas administracijai ir redakcijai; šalia „Ryto" spaustuvės stovėjo didžiausias Lietuvos muilo fabrikas „Žuvelė". XX a. pr. pastatyti dideli mokyklų kompleksai: 1908 m. - mokytojų seminarija, 1910-1911 m. - karalienės Augustės Viktorijos mergaičių licėjus. 1907 m. - pastatytas neogotikinio stiliaus kareivinių kompleksas, kuriame nuo 1993 m. isikūręs Klaipėdos universitetas. 1922-04-20 - įsteigta pirmoji lietuvių gimnazija Klaipėdoje; 1930 m. gimnazijai suteiktas Vytauto Didžiojo vardas; 1934 m. pastatytas naujas gimnazijos pastatas. 1923-09-30 - kompozitoriaus S. Šimkaus (1887-1943) iniciatyva Klaipėdoje atidaryta konservatorija. 1935 m. įsteigtas Pedagoginis institutas; 1939-aisiais kraštą užėmus vokiečiams, perkeltas į Panevėžį, vėliau - į Vilnių. 1915-03-17/21 - Klaipėdą buvo užėmusi Rusijos imperijos kariuomenė. 1919 m. - Versalio sutartimi Klaipėda atskiriama nuo Vokietijos ir perduodama valdyti Antantei. Nuo 1920-02-15 Klaipėdos kraštą valdė Prancūzijos atstovas. 1923-01-15 - Lietuvos Vyriausybei ir Lietuvos Šaulių Sąjungai inscenizavus Klaipėdos krašto gyventojų sukilimą, miestas buvo užimtas ir netrukus formaliai prijungtas prie Lietuvos Respublikos. 1924 m. - patvirtinama Klaipėdos krašto konvencija, numatanti autonomijos principus bei daugumos ir mažumos santykius mieste bei krašte. 1925 m. - įvyksta pirmieji rinkimai į Klaipėdos krašto seimelį, kuriame daugumą laimi vokiečių partijų atstovai. Klaipėdai perėjus Lietuvos valstybės sudėtin, vis labiau ryškėjo pramoninis miesto pobūdis. 1923-1939 m. - tapusi vieninteliu Lietuvos uostu Klaipėda iš miško uosto ėmė darytis žemės ūkio gaminių eksporto ir pramonės gaminių importo uostu. Nuolat didėjo bendras į Klaipėdą įplaukusių ir išplaukusių laivų tonažas. Lietuvos valdymo metais daugiausiai buvo investuojama į Klaipėdos uosto modernizaciją. Pastatytos naujos krantinės, prekybos baseinas (1930-1932 m.). 1924-1932 m. - Lietuva geležinkeliu sujungė Klaipėdą su šalies geležinkelių tinklu (geležinkelis Telšiai-Klaipėda). 1938 m. buvo baigtas tiesti Žemaičių plentas, sujungęs Klaipėdą su Kaunu. 1934 m. - įsteigtas Prekybos institutas, ruošęs specialistus uostui, prekybai ir pramonei. 1934-1935 m. - Neumann-Sass procesas, pirmasis nacių teismas Europoje, kurio metu nuteisiami Klaipėdoje ir krašte veikusių nacistinių partijų atstovai, rengę Klaipėdos atplėšimo nuo Lietuvos sąmokslą. 1939-03-22 - Lietuvos Vyriausybė priėmė Vokietijos ultimatumą ir grąžino jai Klaipėdos kraštą. Jau kitą dieną į kraštą įžengė Vokietijos kariuomenė. Antrojo pasaulinio karo frontui traukiantis atgal į Vakarus, 1945-01-28 iš artilerijos ir bombų ugnimi labai apgriautos Klaipėdos pasitraukė paskutiniai vokiečių kareiviai. Tą pačią dieną į miestą įžengė sovietų pajėgos. Mieste, kuriame dar 1939 m. gyveno 51,2 tūkst. žmonių, tebuvo rasti šeši gyventojai (kitais duomenimis, kiek daugiau nei dvidešimt). Daugelis Klaipėdos krašto vokiečių ir lietuvininkų pasitraukė į Vakarus. Į Klaipėdos miestą masiškai traukė naujakuriai ne tik iš Lietuvos, bet ir iš Rusijos. Klaipėda tapo žvejų, jūreivių ir pramonės darbininkų miestu, kurio didelę dalį gyventojų sudarė atvykėliai iš kitų SSRS regionų. 1948-04-08 - įsteigta Klaipėdos jūreivystės mokykla (l. Kanto g. 7, nuo 2008 m. Lietuvos aukštoji jūreivystės mokykla). Nuo 1963 m. veikia Lietuvos nacionalinės filharmonijos Klaipėdos skyrius, Klaipėdos filharmonija (Danės g. 19). 1973 m. - atidaryta Klaipėdos paveikslų galerija (nuo 2004 m. - Prano Domšaičio galerija, Liepų g. 35, 33 ir 31). 1987 m. - įkurtas Klaipėdos valstybinis muzikinis teatras (Danės g. 19). Teatro branduolį sudarė 1956-1986 m. veikęs Klaipėdos liaudies operos teatras. Mieste įkurti kelių Lietuvos aukštųjų mokyklų filialai: 1959 m. įsteigtas Kauno Politechnikos instituto filialas, 1971 m. - Šiaulių pedagoginio instituto (dab. Šiaulių universiteto) filialas, 1975 m. perduotas tuometei LTSR konservatorijai (dab. Lietuvos muzikos ir teatro akademijai), turėjusiai Klaipėdoje tris fakultetus (1946 m. įkurtas Klaipėdos mokytojų institutas, po 10 metų prijungtas prie Šiaulių mokytojų instituto). 1978 m. Klaipėdoje įkurta viena Vilniaus dailės instituto (dab. Vilniaus dailės akademijos) katedra. Šiose mokymo įstaigose 1984 m. studijavo 3 660 studentų. Ilgą laiką buvusios pramoniniu uostamiesčiu, Klaipėdos, kaip universitetinio miesto, vardą galutinai įtvirtino 1991 m. sausio 1 d. įsteigtas Klaipėdos universitetas. 1990 m. - išrenkama pirmoji nekomunistinė miesto Taryba. 1992 m. - patvirtintas atkurtas Klaipėdos herbas. 2001 m. - Klaipėdai įteiktas Europos Tarybos Garbės ženklas. 2002-08-01 - Klaipėdos miestas atšventė 750 m. jubiliejų. 2003-08-01 - pirmą kartą įteikti miesto apdovanojimai (žiedai) nusipelniusiems Klaipėdos kultūros ir meno žmonėms. 2003-10-17 - Klaipėdos miestui įteiktas Europos Tarybos prizas.

Dokumentai
Krauna dokumentus...

Šaltiniai ir medžiagos

1. BACHITOY, J. Klaipėdos krašto stogai 19 a. pab. – 20 a. pr. Moksliniai tyrimai, apmatavimai, 1991 m. Vilniaus apskrities archyvas, F. 1019, Ap. 11, B. 2671;
2. BACHITOY, J. Klaipėdos krašto stogai. Stogo dangų – mazgų katalogas, 1990 m. Vilniaus apskrities archyvas, F. 1019, Ap. 11, B. 2672;
3. DEMERECKAS, Kęstutis. Klaipėda senuose atvirukuose. Klaipėda, 2007 m.;
4. DEMERECKAS, Kęstutis; BACHITOVAS, Jurijus. Klaipėdos bauhauzas. Modernizmo architektūra. Klaipėda, 2011 m.;
5. DEMERECKAS, Kęstutis, SAFRONOVAS, Vasilijus. Klaipėda 1945 – 1965. Klaipėda, 2010 m.;
6. DIJOKIENĖ, Dalia. Urbanistinis istorinių priemiesčių paveldas. Vilnius, 2009;
7. GUČAS, Augis. Klaipėdos miesto viešojo naudojimo erdvių miesto istorinėje dalyje (U16) detaliojo plano koncepcija, 2012;
8. Klaipėdos fachverkas. Klaipėda, 2005;
9. Kultūros vertybės pagrindinis dosjė: U16, 22012, Klaipėdos miesto istorinė dalis / parengė A. Jarukaitienė, 1996. Kultūros paveldo centro paveldosaugos biblioteka;
10. MIŠKINIS, Algimantas. Klaipėdos genezė ir urbanistinė raida iki XVII a. pab. Architektūros paminklai V. Vilnius, 1979;
11. Lietuvos architektūros istorija nuo seniausių laikų iki XVII a. vidurio, T 1. Vilnius, 1987;
12. Lietuvos architektūros istorija nuo XVII a. pradžios iki XIX a. vidurio, T 2. Vilnius, 1994;

13. RAULINAITIS, A. Klaipėdos miesto senosios dalies istorinė raida. Vilniaus apskrities archyvas, F. 1019, Ap. 11, B. 2679;
14. RAULINAITIS, A. Miesto ikonografija bei paveikslinė medžiaga Klaipėdos senamiesčio regeneracijos projektui, 1971 m. Vilniaus apskrities archyvas, F. 1019, Ap. 11, B. 2663;
15. RAULINAITIS, A. Klaipėdos miesto istorinė charakteristika, 1964 m. Vilniaus apskrities archyvas, F. 1019, Ap. 11, B. 2675;
16. STANIŪNIENĖ, Irena; BAGDONAVIČIUS, Darius. Klaipėdos miesto istorinės dalies (22012, U16) nekilnojamojo kultūros paveldo apsaugos specialusis planas, 2010 m.;
17. TATORIS, Jonas. Klaipėdos sandėliai ir sankrovos aikštės. Vilnius, 1982;
18. TATORIS, Jonas. Senoji Klaipėda: urbanistinė raida ir architektūra iki 1939 metų. Vilnius, 1994 m.;
19. TATORIS, Jonas. Klaipėdos senieji vietovardžiai ir gatvėvardžiai. Istorinė apybraiža su gatvėvardžių kaitos lentele,1987 m. Vilniaus apskrities archyvas, F.1019 Ap. 11 B. 2668;
20. TATORIS, J. Klaipėdos miesto centrinė dalis. Istoriniai žvalgomieji tyrimai, 1981 m. Vilniaus apskrities archyvas, F. 1019, Ap. 11, B. 2698;
21. ZEMBRICKIS, Johanas. Klaipėdos karališkojo Prūsijos jūrų ir prekybos miesto istorija. I tomas. Klaipėda, 2002 m.;
22. ZEMBRICKIS, Johanas. Klaipėda XIX a. Klaipėda, 2004 m.;
23. DEMERECKAS, Kęstutis, Pastato Klaipėdoje, J. Janonio g. 2, Istoriniai, urbanistiniai ir ikonografiniai tyrimai. Klaipėda, 2015 m.

Nuotraukos

Lankytojų komentarai/nuotraukos

Leidimai

Naujas komentaras / nuotrauka

© Kultūros paveldo departamentas, Šnipiškių g.3, LT-09309 Vilnius, tel. 273 42 56, faks. 272 40 58, el. paštas centras@heritage.lt | Sukurta: Labbis

SUTARTINIAI ŽYMĖJIMAI

	Esami vejos bortai
	Esami kelio bortai
	Demontuojami esami vejos bortai
	Demontuojami esami kelio bortai
	Projektuojami vejos bortai
	Projektuojami kelio bortai
	Projektuojami nuželminti kelio bortai
	Esama važiuojamosios dalies danga
	Esama šaligatvio danga
	Projektuojama šaligatvio danga
	Projektuojama važiuojamosios dalies danga
	Atstatoma veja
	Šalinami krūmai

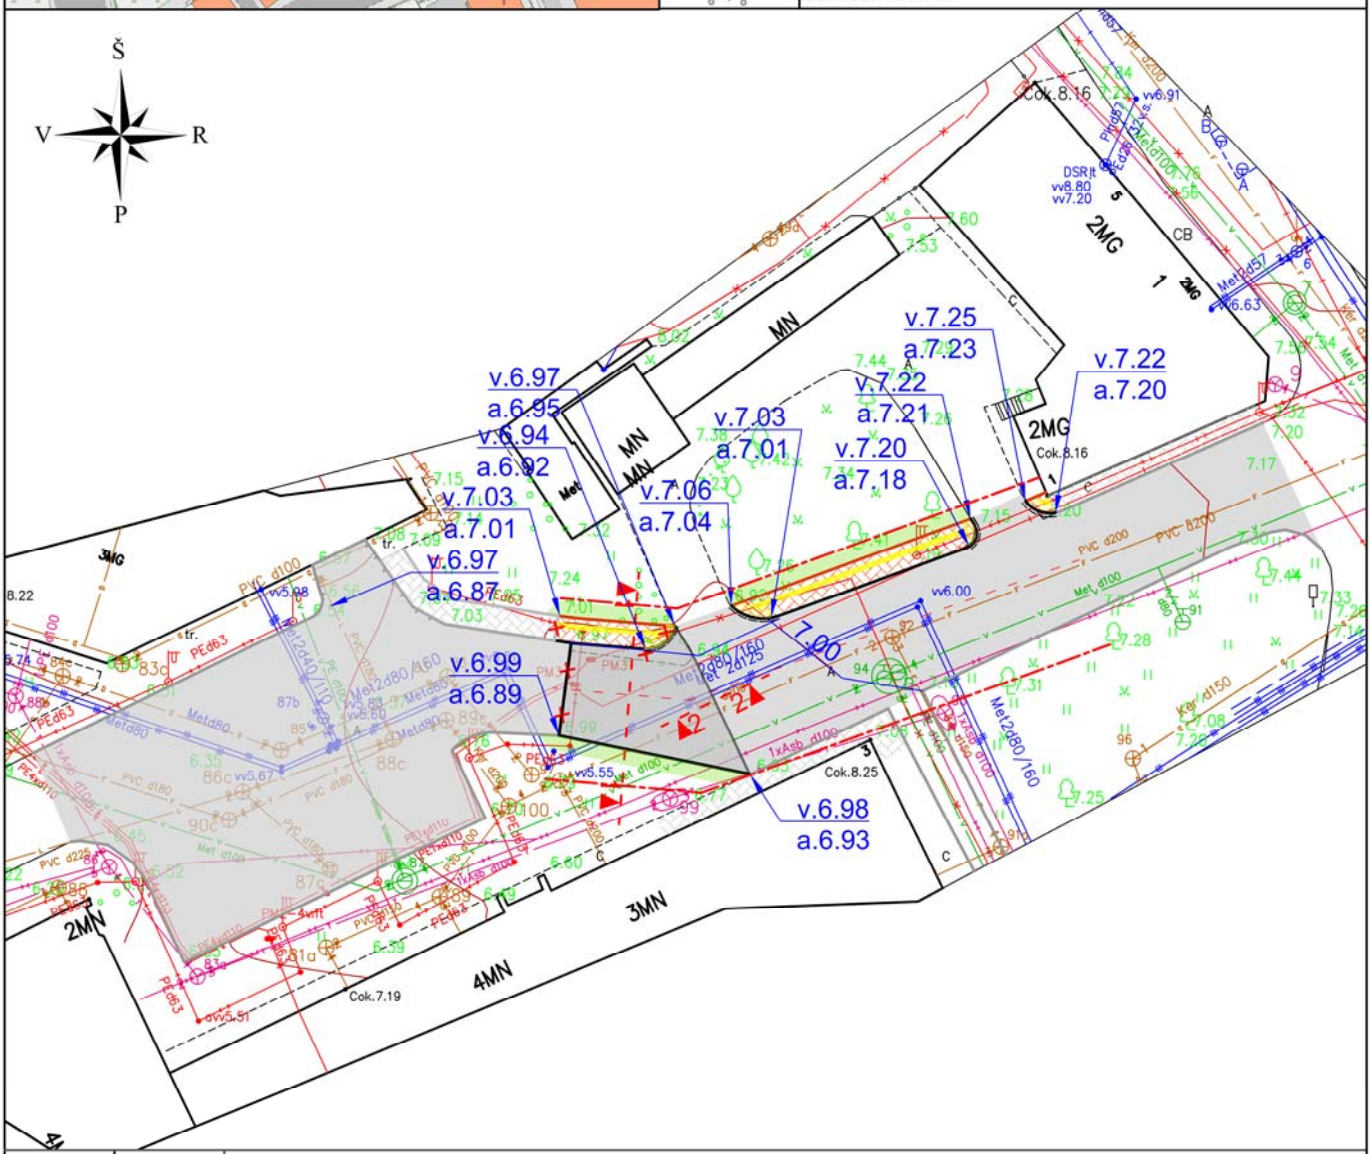

0	2019-10	Projektinių pasiūlymų suderinimui	
Laida	Išleidimo data	Laidos statusas. Keitimo priežastis (jei taikoma)	

KVAL. DOK. NR.	Eksploit — Ulonų g. 5, Vilnius, Telefonas: +37060979 272, El. paštas: info@eksploit.lt, www.eksploit.lt		STATINIO PROJEKTO PAVADINIMAS	
			Gatvės (D_S) tarp Bokštų g. ir Jūros g., Klaipėdos m., statybos projektas	
A1363 KPD3601	PV	Kętutis Bakanauskas	DOKUMENTO PAVADINIMAS	Laida
37425	PDV	Gytė Čeikuvienė	Aukščių planas	0
KALBOS TRUMP. LT	STATYTOJAS IR (ARBA) UŽSAKOVAS		DOKUMENTO ŽYMUO	Lapas / Lapų
	Klaipėdos miesto savivaldybė, 111100775, Liepų g. 11, 91502		19.055-TDP-PP-B-1	1 / 3

SUTARTINIAI ŽYMĖJIMAI

	Esami vejos bortai
	Esami kelio bortai
	Demontuojami esami vejos bortai
	Demontuojami esami kelio bortai
	Projektuojami vejos bortai
	Projektuojami kelio bortai
	Projektuojami nužeminti kelio bortai
	Esama važiuojamosios dalies danga
	Esama šaligatvio danga
	Projektuojama šaligatvio danga
	Projektuojama važiuojamosios dalies danga
	Atstatoma veja
	Šalinami krūmai
	Neregių įspėjamieji paviršiai - kauburėliai
	Neregių vedimo paviršiai - juostelės
	Dangų sujungimo vieta
	Numatomos gatvės raudonosios linijos

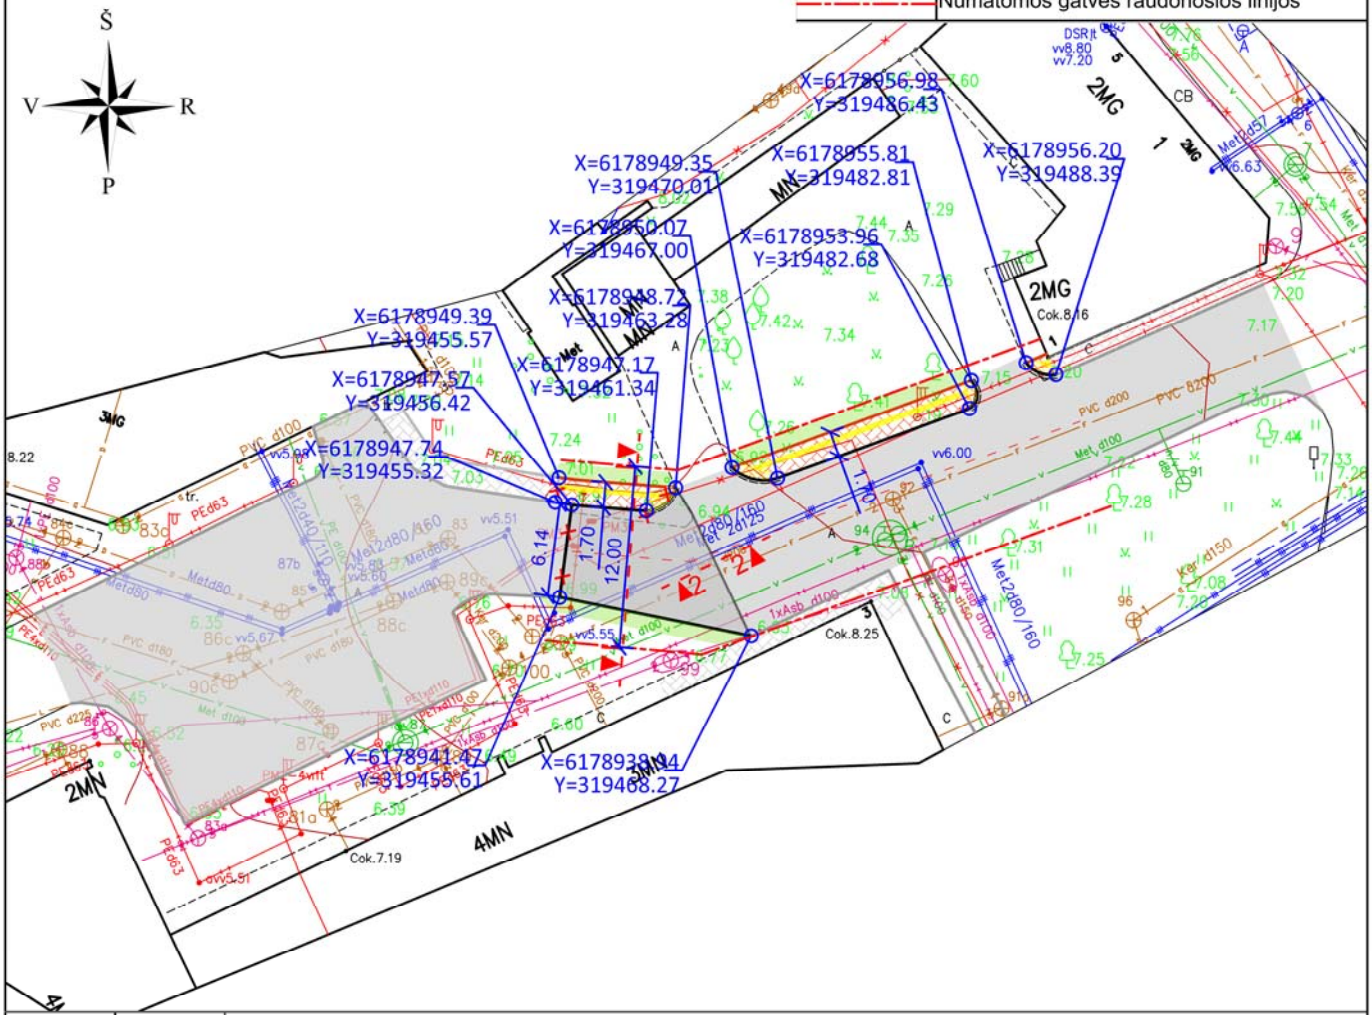

0	2019-10	Projektinių pasiūlymų suderinimui	
Laida	Išleidimo data	Laidos statusas. Keitimo priežastis (jei taikoma)	

KVAL. DOK. NR.	Eksploit Ulonų g. 5, Vilnius Telefonas: +37060979 272 El. paštas: info@eksploit.lt www.eksploit.lt			STATINIO PROJEKTO PAVADINIMAS Gatvės (D_S) tarp Bokštų g. ir Jūros g., Klaipėdos m., statybos projektas	
A1363 KPD3601	PV	Kętutis Bakanauskas		DOKUMENTO PAVADINIMAS	Laida
37425	PDV	Gytė Čeikuvienė		Nužymėjimo planas	0
KALBOS TRUMP. LT	STATYTOJAS IR (ARBA) UŽSAKOVAS Klaipėdos miesto savivaldybė, 111100775, Liepų g. 11, 91502			DOKUMENTO ŽYMUO 19.055-TDP-PP-B-2	Lapas 2 / Lapų 3

SKERSINIS GATVĖS
PJŪVIS 1-1

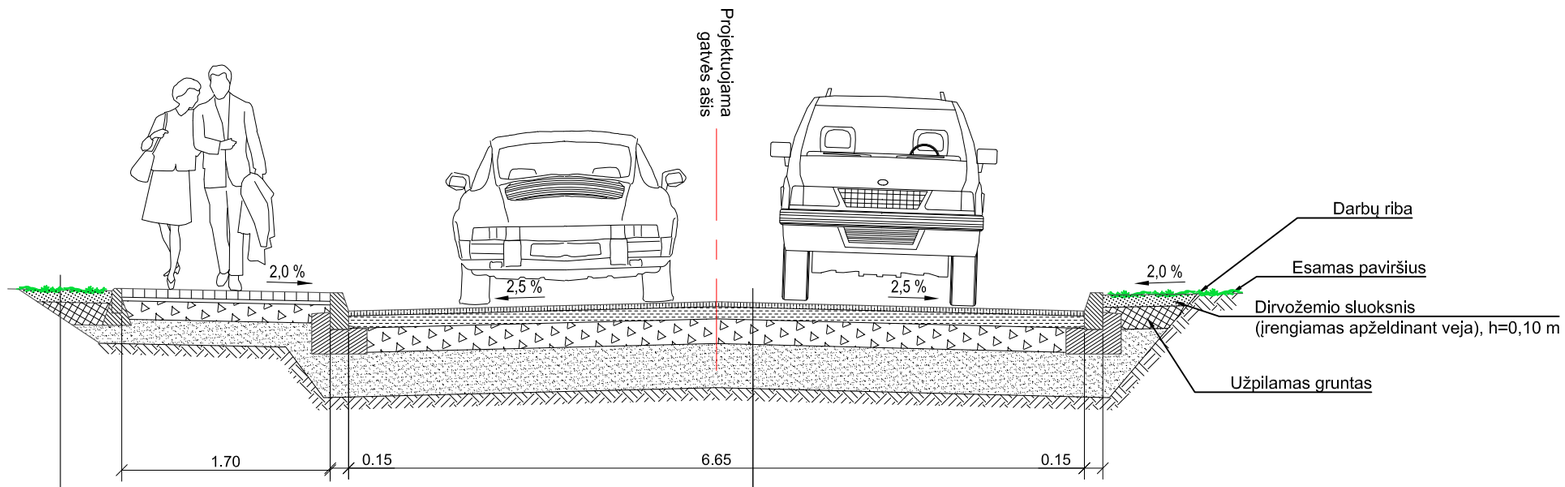

0,08	Betoninių trinkelių danga;
0,03	Betoninių trinkelių pasluoksnis iš atsijų;
0,15	Skaldos pagrindo sluoksnis (fr. 0/45, E_{v2}≥100 MPa);
0,19	Šalčiui atsparus sluoksnis;
	Sankasos gruntas (E_{v2}≥30 MPa)

0,04	Asfalto dangos viršutinis sluoksnis iš mišinio AC11 VN;
0,08	Asfalto pagrindo sluoksnis iš mišinio AC 22 PN ;
0,20	Skaldos pagrindo sluoksnis (fr. 0/45, E_{v2}≥120 MPa);
0,33	Apsauginis šalčiui atsparus sluoksnis (E_{v2}≥100 MPa);
	Sankasos gruntas (E_{v2}≥45 MPa)

GATVĖ TIES DANGŲ SUSIJUNGIMU
PJŪVIS 2-2

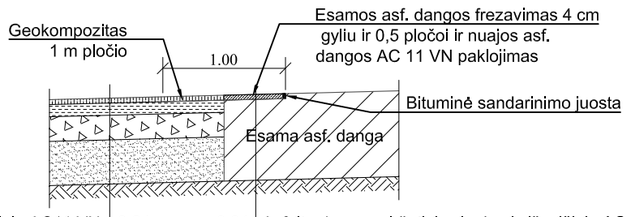

Asfalto dangos viršutinis sluoksnis iš mišinio AC11 VN;	0,04
Asfalto pagrindo sluoksnis iš mišinio AC 22 PN ;	0,08
Skaldos pagrindo sluoksnis (fr. 0/45, E_{v2}≥120 MPa);	0,20
Apsauginis šalčiui atsparus sluoksnis (E_{v2}≥100 MPa);	0,33
Sankasos gruntas (E_{v2}≥45 MPa)	

0,04	Asfalto dangos viršutinis sluoksnis iš mišinio AC11 VN;
	Esama asfalto danga

0	2019-10	Projektinių pasiūlymų suderinimui			
Laida	Išleidimo data	Laidos statusas. Keitimo priežastis (jei taikoma)			
KVAL. DOK. NR.	Eksploit Ulonų g. 5, Vilnius Telefonas: +37060979 272 El. paštas: info@eksploit.lt, www.eksploit.lt		STATINIO PROJEKTO PAVADINIMAS Gatvės (D_S) tarp Bokštų g. ir Jūros g., Klaipėdos m., statybos projektas		
A1363 KPD3601	PV	Kętutis Bakanauskas	DOKUMENTO PAVADINIMAS		Laida
37425	PDV	Gytė Čeikuvienė	Pjūviai M 1:50		0
KALBOS TRUMP. LT	STATYTOJAS IR (ARBA) UŽSAKOVAS Klaipėdos miesto savivaldybė, 111100775, Liepų g. 11, 91502		DOKUMENTO ŽYMUO 19.055-TDP-PP-B-3	Lapas 3	Lapų 3