


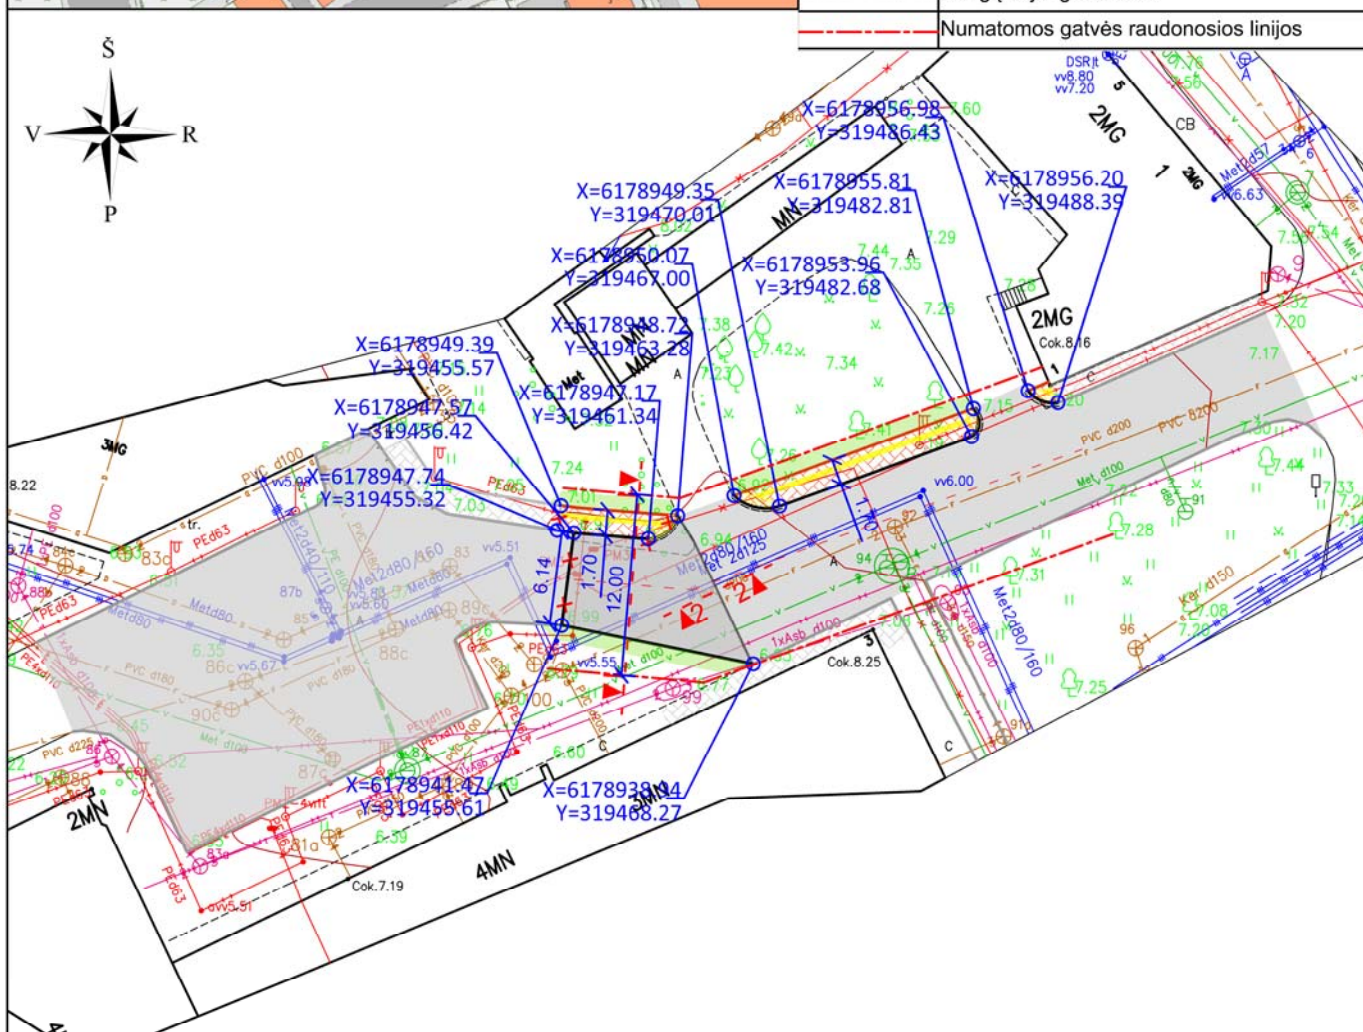




SUTARTINIAI ŽYMĖJIMAI	
	Esami vejos bortai
	Esami kelio bortai
	Demontuojami esami vejos bortai
	Demontuojami esami kelio bortai
	Projektuojami vejos bortai
	Projektuojami kelio bortai
	Projektuojami nužeminti kelio bortai
	Esama važiuojamosios dalies danga
	Esama šaligatvio danga
	Projektuojama šaligatvio danga
	Projektuojama važiuojamosios dalies danga
	Atstatoma veja
	Šalinami krūmai
	Neregijų įspėjamieji paviršiai - kauburėliai
	Neregijų vedimo paviršiai - juostelės
	Dangų sujungimo vieta
	Numatomos gatvės raudonosios linijos







0	2019-10	Projektinių pasiūlymų suderinimui	
Laida	Išleidimo data	Laidos statusas. Keitimo priežastis (jei taikoma)	
KVAL. DOK. NR.	Ulonų g. 5, Vilnius Telefonas: +37060979 272 El. paštas: info@eksplait.lt; www.eksplait.lt		STATINIO PROJEKTO PAVADINIMAS Gatvės (D <sub>5</sub> ) tarp Bokštų g. ir Jūros g., Klaipėdos m., statybos projektas
A1363 KPD3601	PV	Kėtutis Bakanauskas	DOKUMENTO PAVADINIMAS
37425	PDV	Gytė Čeikuviene	Nužymėjimo planas
KALBOS TRUMP. LT	STATYTOJAS IR (ARBA) UŽSAKOVAS Klaipėdos miesto savivaldybė, 111100775, Liepų g. 11, 91502		DOKUMENTO ŽYMUO 19.055-TDP-PP-B-2
			Lapas
			Lapų
			2
			3

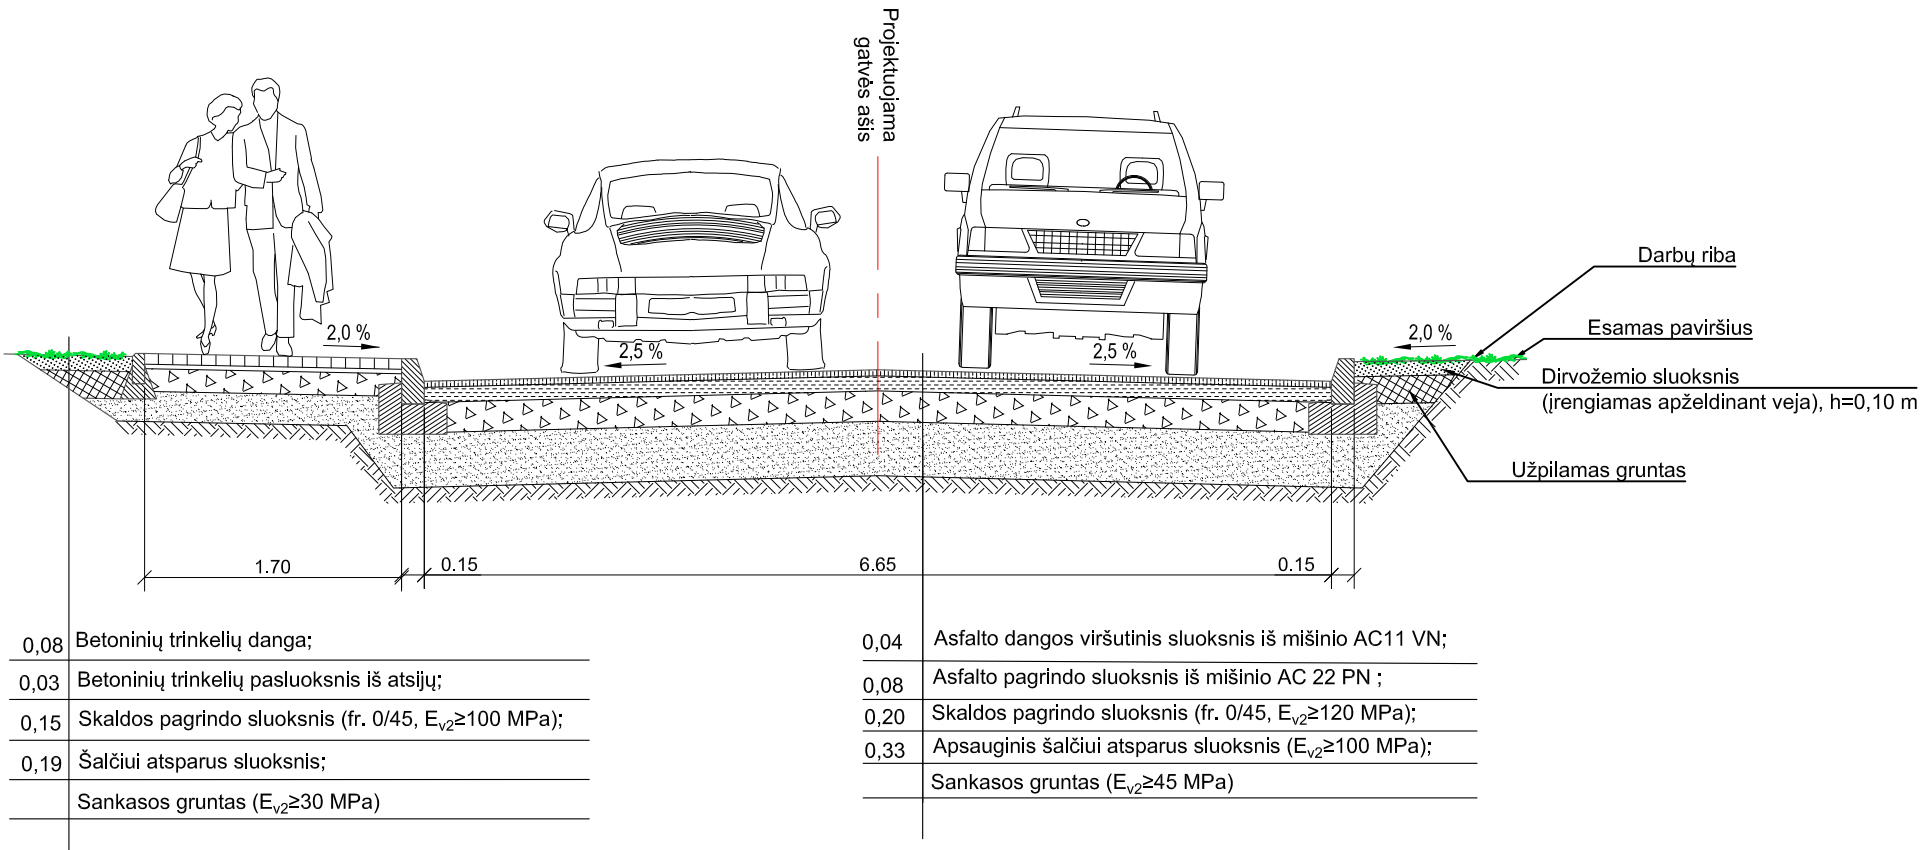SKERSINIS GATVĖS  
PJŪVIS 1-1

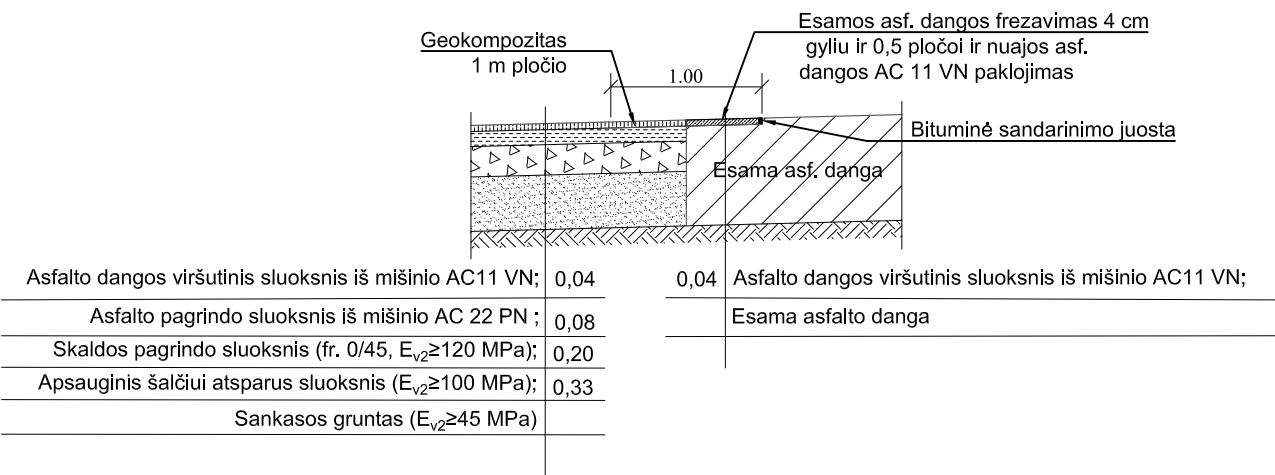

GATVĖ TIES DANGŲ SUSIJUNGIMU  
PJŪVIS 2-2



0	2019-10	Projektinių pasiūlymų suderinimui					
Laida	Išleidimo data	Laidos statusas. Keitimo priežastis (jei taikoma)					
KVAL. DOK. NR.	<div><div><b>Eksplait</b> Ulonų g. 5, Vilnius Telefonas: +37060979 272 El. paštas: info@eksplait.lt www.eksplait.lt</div></div>			STATINIO PROJEKTO PAVADINIMAS  Gatvės (D <sub>S</sub> ) tarp Bokštų g. ir Jūros g., Klaipėdos m., statybos projektas			
A1363 KPD3601	PV	Kęstutis Bakanauskas		DOKUMENTO PAVADINIMAS		Laida	
37425	PDV	Gytė Čeikuvienė			Pjūviai M 1:50		0
KALBOS TRUMP. <b>LT</b>	STATYTOJAS IR (ARBA) UŽSAKOVAS  Klaipėdos miesto savivaldybė, 111100775, Liepų g. 11, 91502			DOKUMENTO ŽYMUO  19.055-TDP-PP-B-3		Lapas  3	Lapų  3