

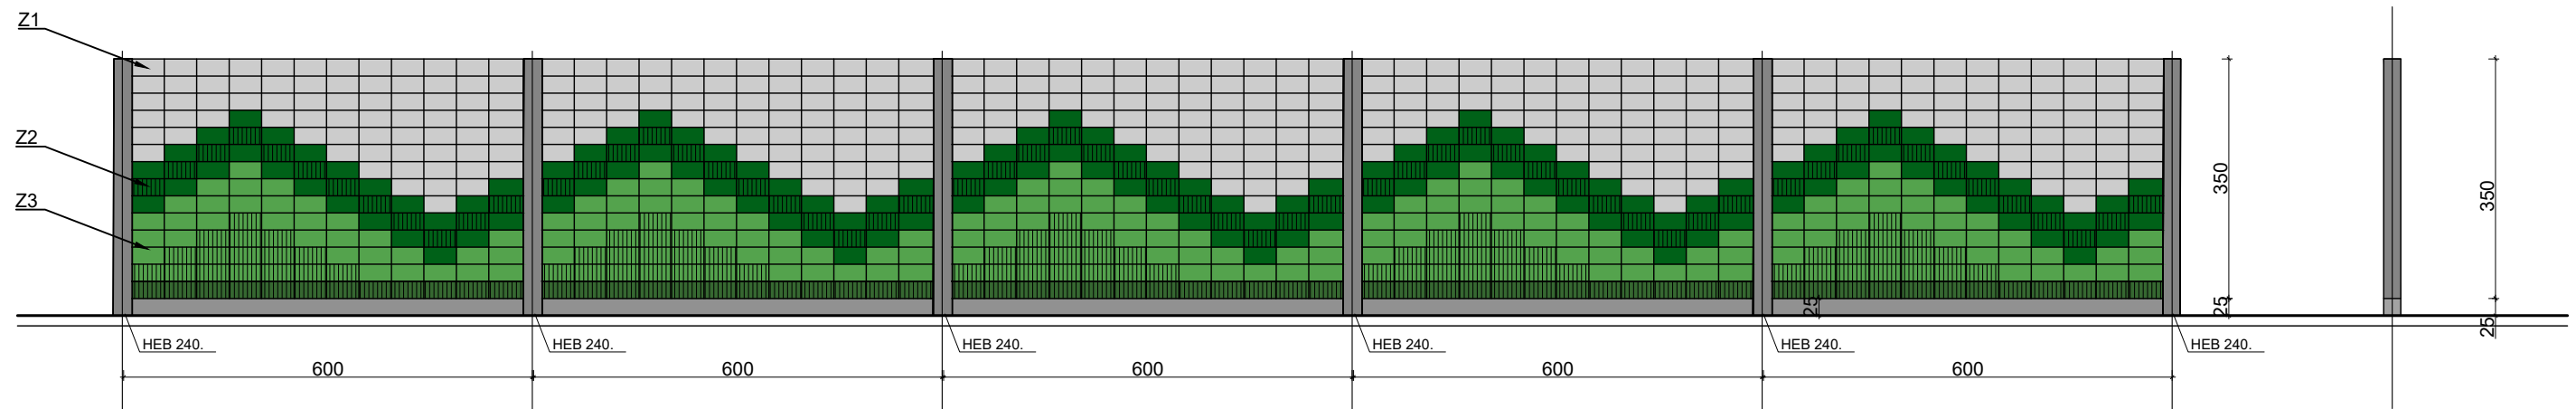


NEPERŠVIEČIAMA TRIUKŠMĄ SLOPINANTI SIENELĖ 3,5 m AUKŠČIO

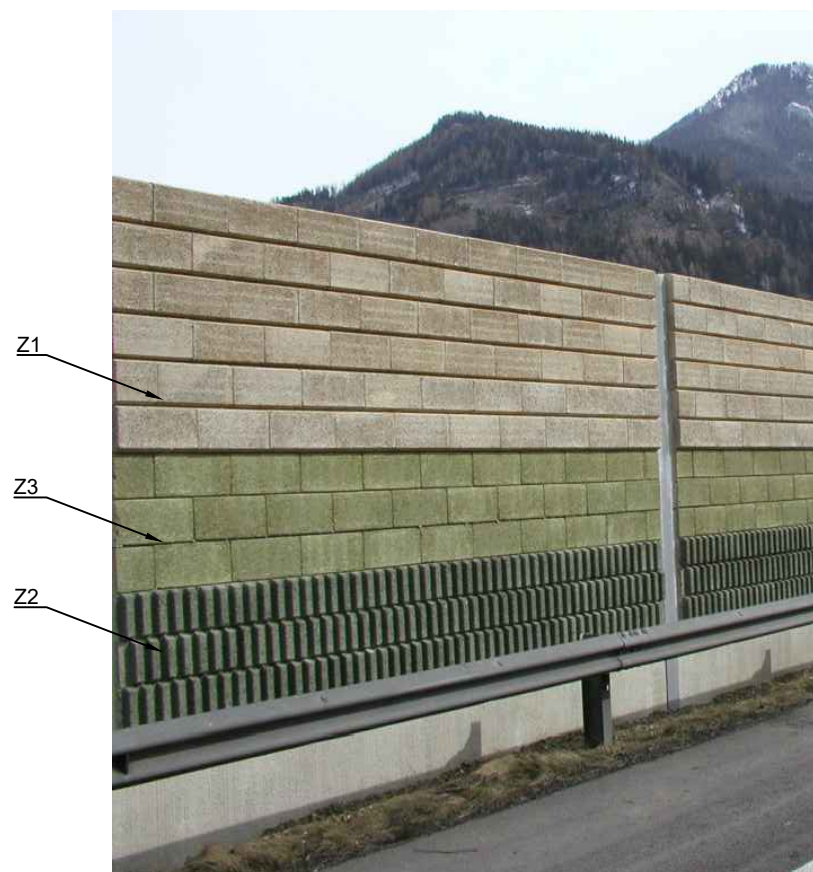


SKAIDRI TRIUKŠMĄ SLOPINANTI SIENELĖ 3,5m AUKŠČIO



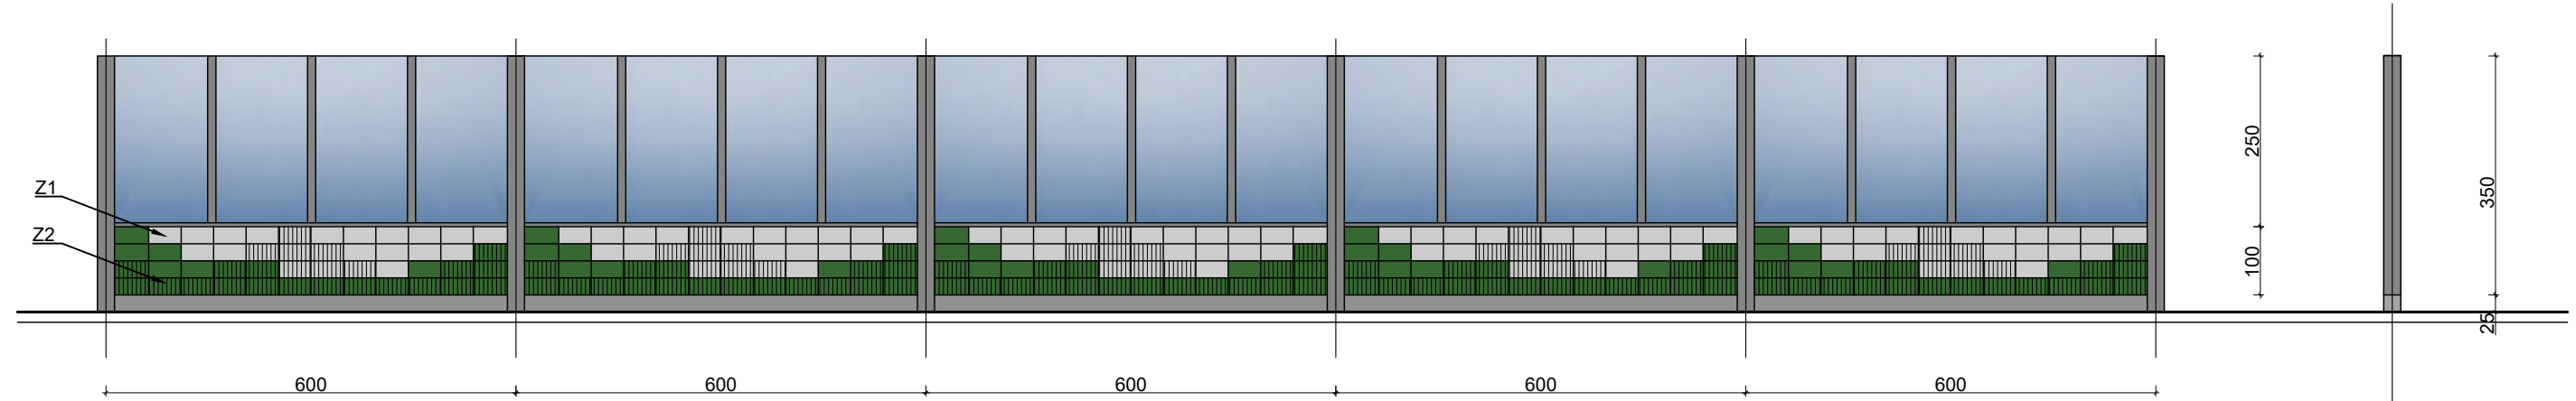


0	2019-10	PIRMOJI DOKUMENTO VERSIJA. STATYBĄ LEIDŽIANČIAM DOKUMENTUI, RANGOS KONKURSUI	
LAI DA	DATA	KEITIMO PAVADINIMAS (PRIEŽASTIS)	
TPD Nr.	Projektuotojas:	TRIUKŠMĄ SLOPINANČIŲ SIENELIŲ GIRULIŲ GELEŽINKELIO STOTYJE STATYBOS PROJEKTAS	
8041	<b>Ardanuy</b>		
16475	PV	J. PIČUGINAS	Laida
			0
			Lapas
LT	Statytojas:	AB „LIETUVOS GELEŽINKELIŲ INFRASTRUKTŪRA“	Lapų
		371 - 00 - PP -SP,SA.B-02	1 3


NEPERŠVIEČIAMA TRIUKŠMĄ SLOPINANTI SIENELĖ 3,5 m AUKŠČIO

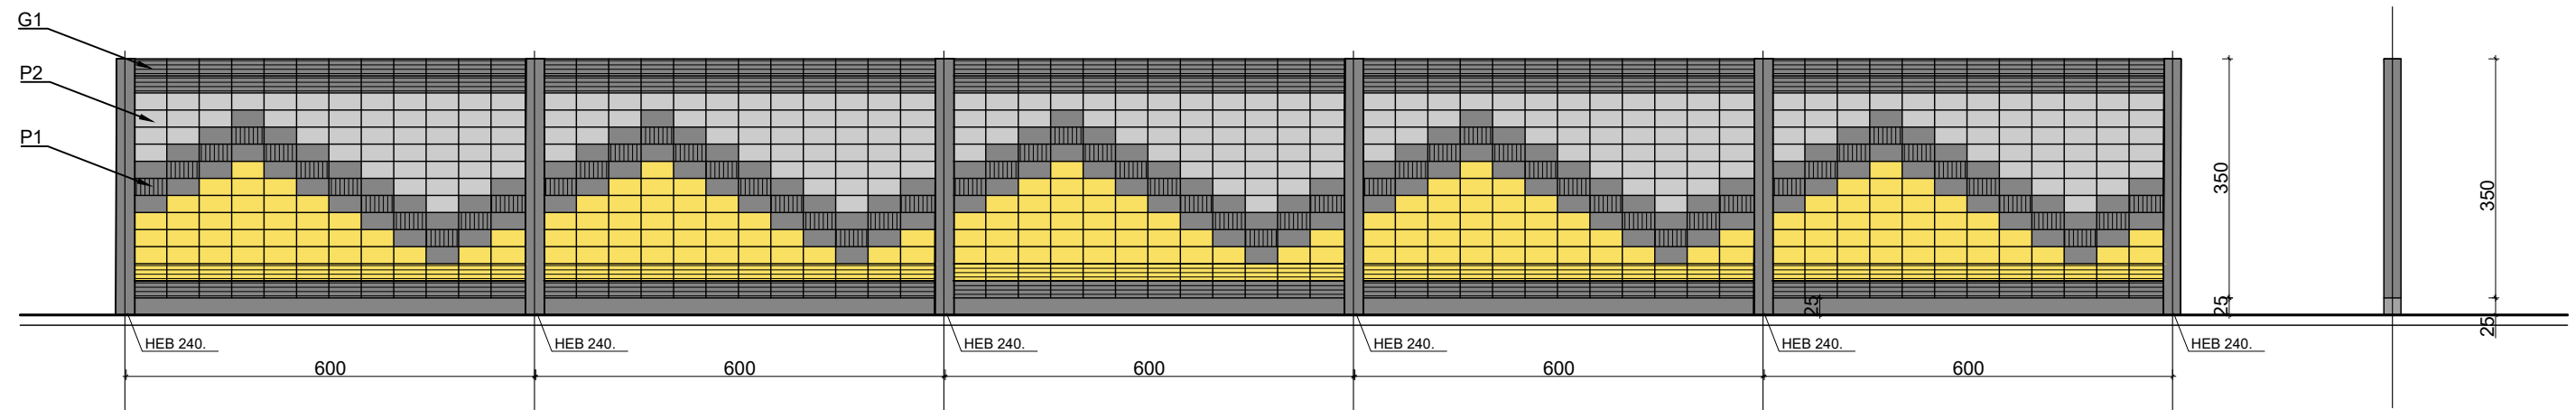


SKAIDRI TRIUKŠMĄ SLOPINANTI SIENELĖ 3,5m AUKŠČIO

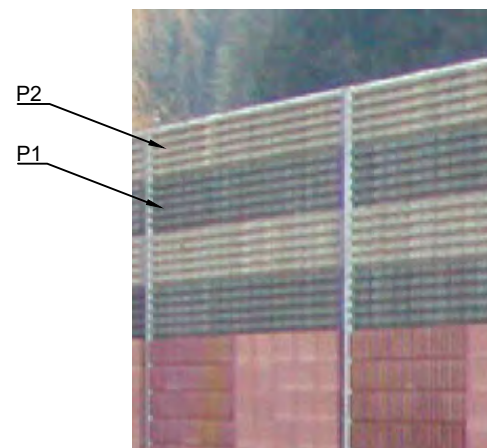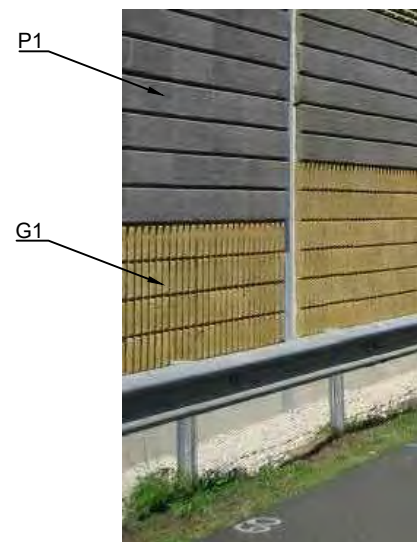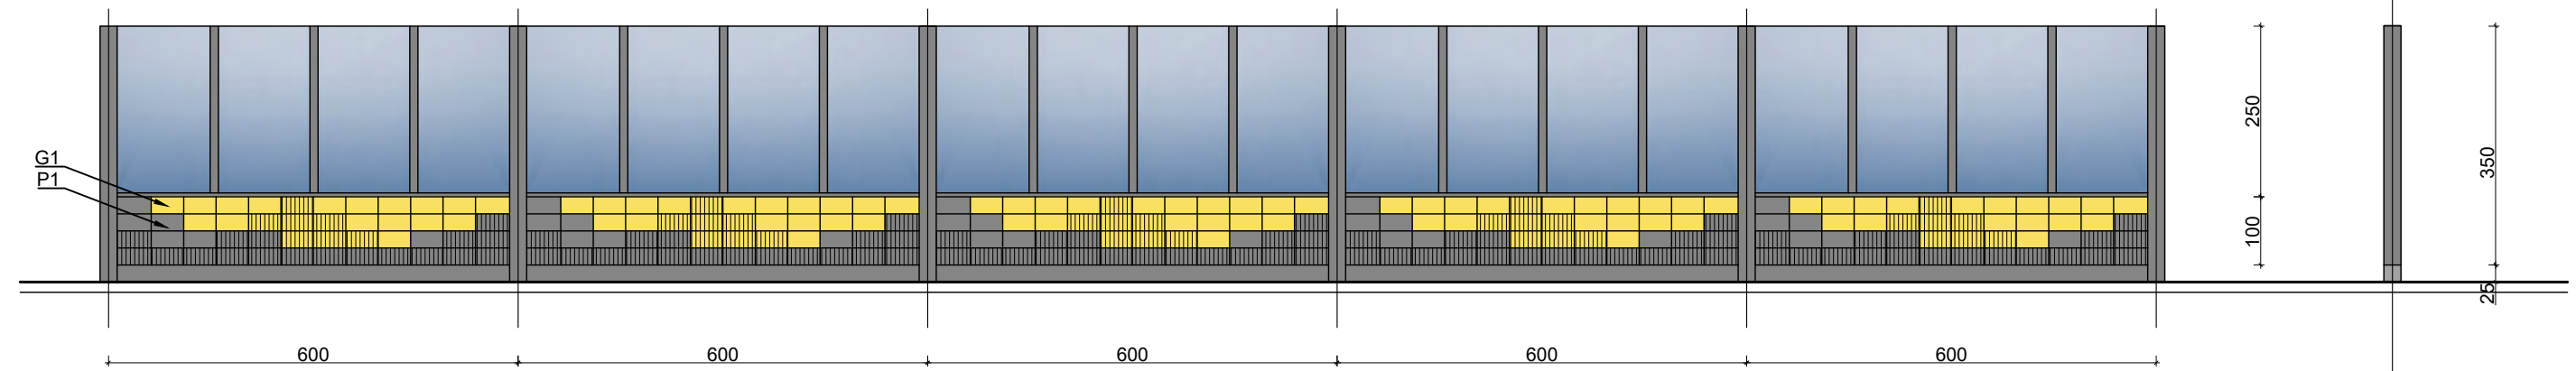

NEPERŠVIEČIAMA TRIUKŠMĄ SLOPINANTI SIENELĖ 3,5 m AUKŠČIO

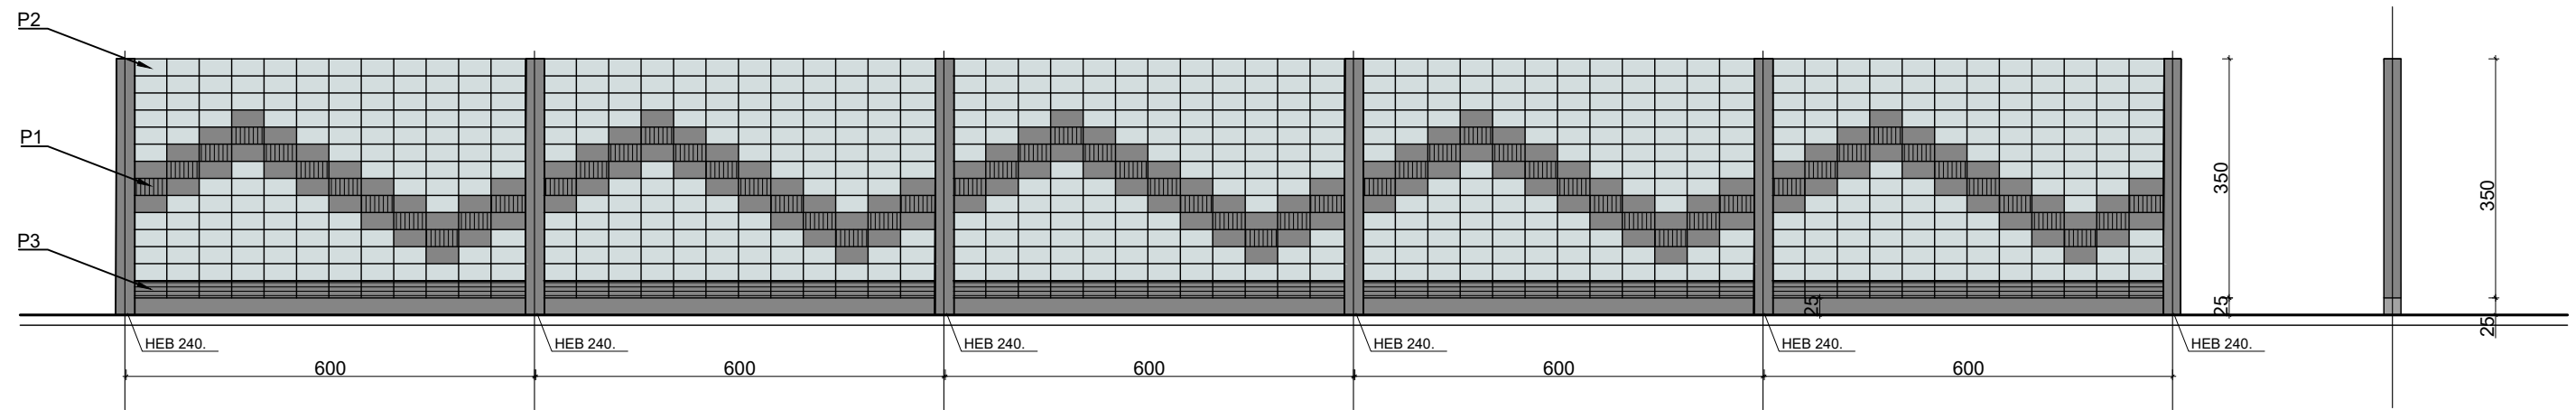

SKAIDRI TRIUKŠMĄ SLOPINANTI SIENELĖ 3,5m AUKŠČIO

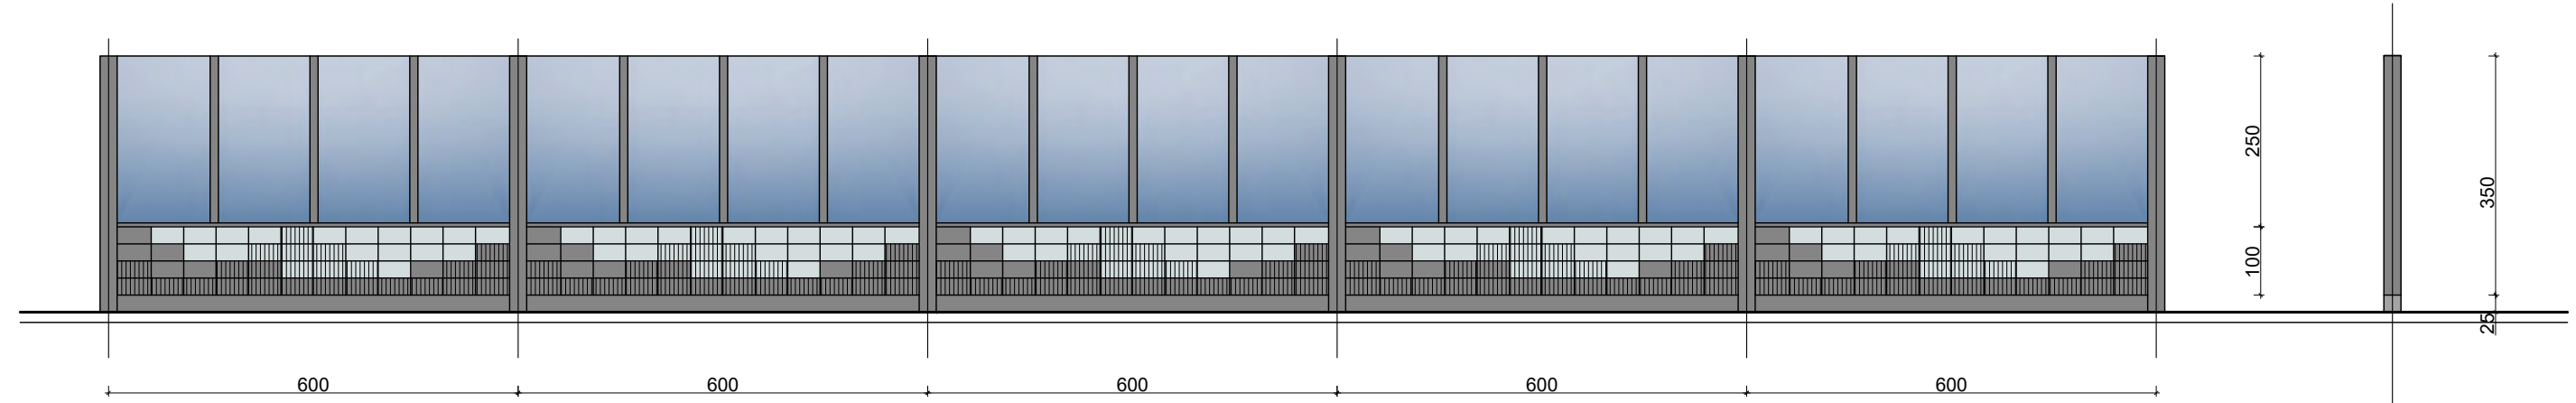

371 - 00 - PP -SP,SA.B-02

Lapas	Lapų	Laida
3	3	O





PROJEKTUOJAMOS TRIUKŠMĄ SLOPINANČIOS SIENELĖS VASAROTOJŲ G.



PROJEKTUOJAMOS TRIUKŠMĄ SLOPINANČIOS SIENELĖS VASAROTOJŲ G.

0	2019-10	PIRMOJI DOKUMENTO VERSIJA. STATYBĄ LEIDŽIANČIAM DOKUMENTUI, RANGOS KONKURSUI			
LAIDA	DATA	KEITIMO PAVADINIMAS (PRIEŽASTIS)			
TPD Nr.	Projektuotojas:		TRIUKŠMĄ SLOPINANČIŲ SIENELIŲ GIRULIŲ GELEŽINKELIO STOTYJE STATYBOS PROJEKTAS		
8041	<b>Ardanuy</b>				
16475	PV	J.PIČUGINAS		TRIUKŠMĄ SLOPINANČIŲ SIENELIŲ VIZUALIZACIJOS	Laida
	INŽ	D.ŠUMSKAITĖ			0
LT	Statytojas: AB „LIETUVOS GELEŽINKELIŲ INFRASTRUKTŪRA“		371 - 00 - TP - SP,SA.B-03		Lapas Lapų 1 2





PROJEKTUOJAMOS TRIUKŠMĄ SLOPINANČIOS SIENELĖS STOTIES G.



PROJEKTUOJAMOS TRIUKŠMĄ SLOPINANČIOS SIENELĖS GIRULIŲ STOTIES RIBOSE

371 - 00 - TP - SP,SA.B-03	Lapas	Lapų	Laida
	2	2	0