


PASTOGĖS TECHNOLOGINIS PLANAS

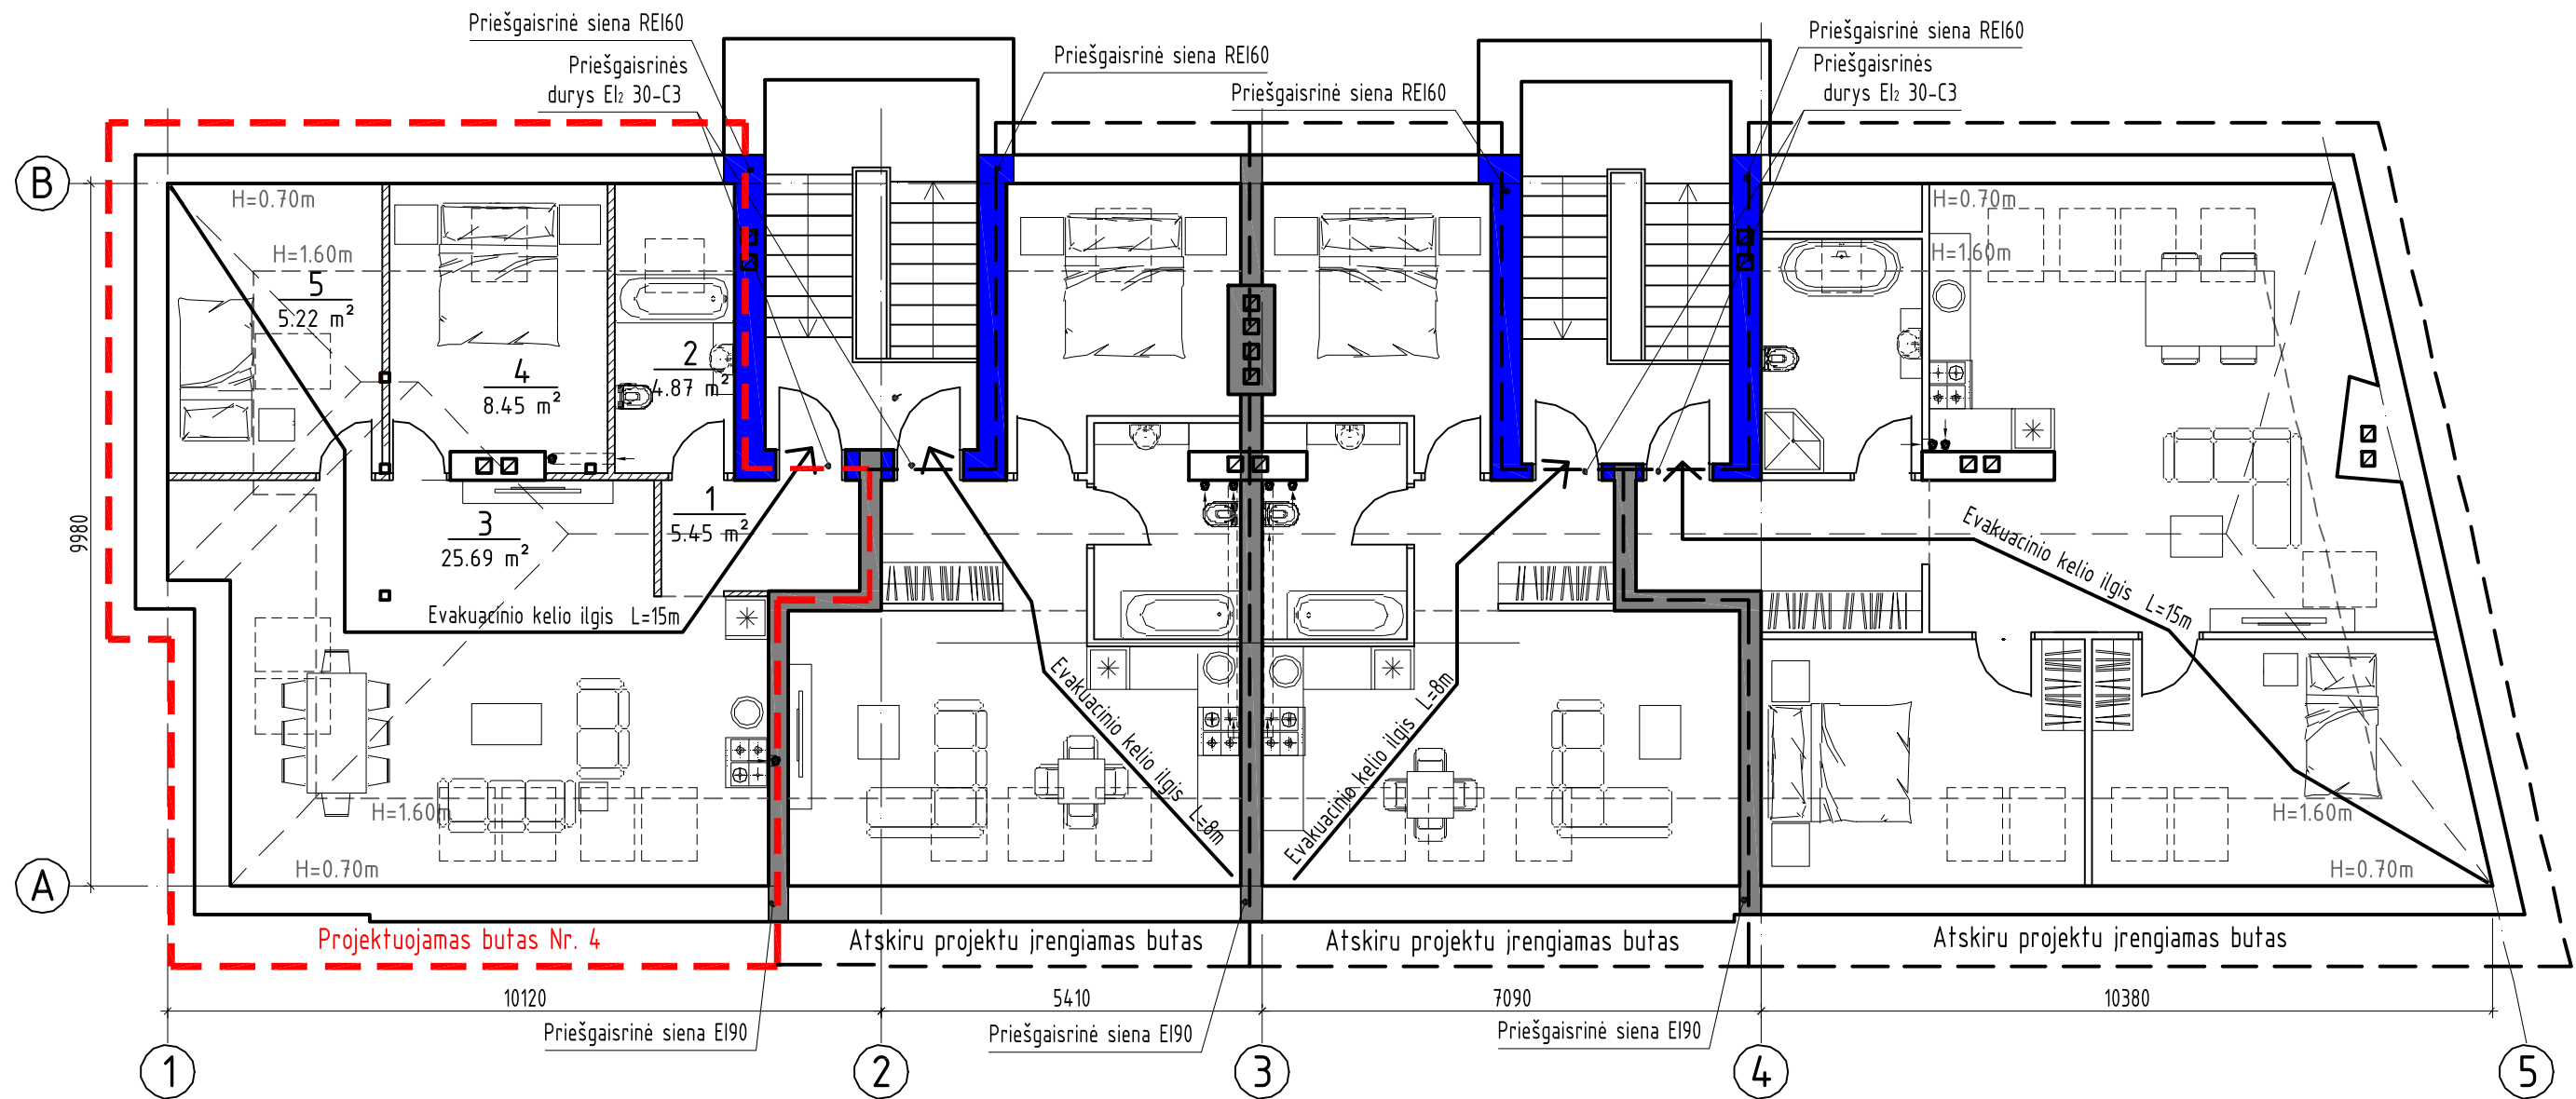

BUTO NR. 4 PATALPŲ EKSPLIKACIJA

Poz. Nr.	Pavadinimas	Plotas, m ²
1	Koridorius	5.45
2	San. mazgas	4.87
3	Virtuvė-svetainė	25.69
4	Miegamasis	8.45
5	Miegamasis	5.22
Naudingas buto plotas		49.68
Bendras buto plotas		49.68

SUTARTINIAI ŽYMĖJIMAI

- ← - evakuacijos kelias
- - priešgaisrinė siena EI90
- - priešgaisrinė siena REI60

Atestato Nr.	Projektuotojas: T. BARTKAUS PROJEKTAVIMO IJ Žvejų g. 2-705, Klaipėda tel./fax: 8-46-254671, mob.tel: 8-673-42503 E-paštas: bartkus.tomas@gmail.com			Objektas: Gyvenamojo namo H. Manto g. 18, Klaipėdoje kapitalinio remonto, įrengiant pastogėje butą, projektas Butas Nr. 4	
	A 2156 32683	PV/PDV PDV	R. Normantienė T. Bartkus	Brežinys: BUTO NR. 4 TECHNOLOGINIS PLANAS	Mastelis 1:100
Užsakovas: Audronius Žukauskas				Žymuo: 1822.04-01-PP-SAK.B-1	Laida 0
LT				Lapas 1	Lapų 1