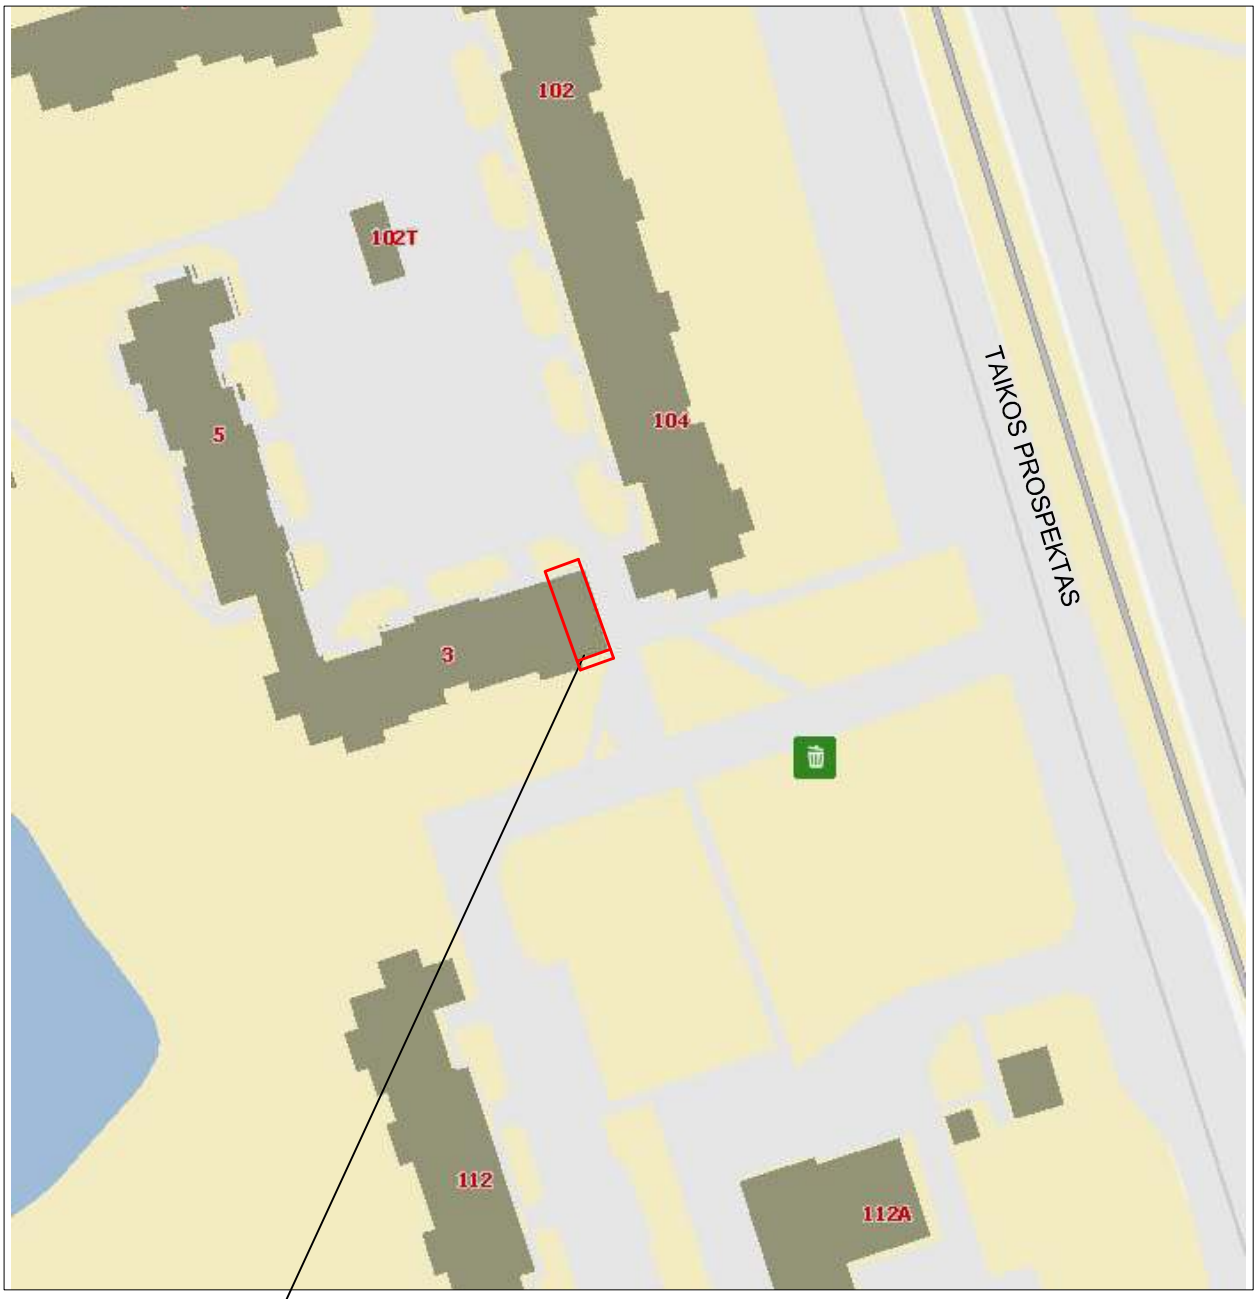

PROJEKTUOJAMOS PATALPOS
PIETINĖ G. 3-1, KLAIPĖDOJE

	D.SAVEIKIENĖS PROJEKTAVIMO ĮMONĖ TEL.:+370 650 60033			Negyvenamosios paskirties patalpų- vaistinės, Klaipėdoje, Pietinė g. 3-1, prekybos paskirties pakeitimo į gydymo paskirties patalpas, įrengiant odontologijos kliniką, kapitalinio remonto projektas		
PV	A474	D.SAVEIKIENĖ		PROJEKTINIS PASIŪLYMAS		
Arch.		D.SAVEIKIENĖ		SITUACIJOS SCHEMA M1-500		Laida
						0
PP	Užsakovai: D.A., A.A.			DSI-20-01-01-KRP-BD.PP.SP.B-01	Lapas	Lapų
					1	1

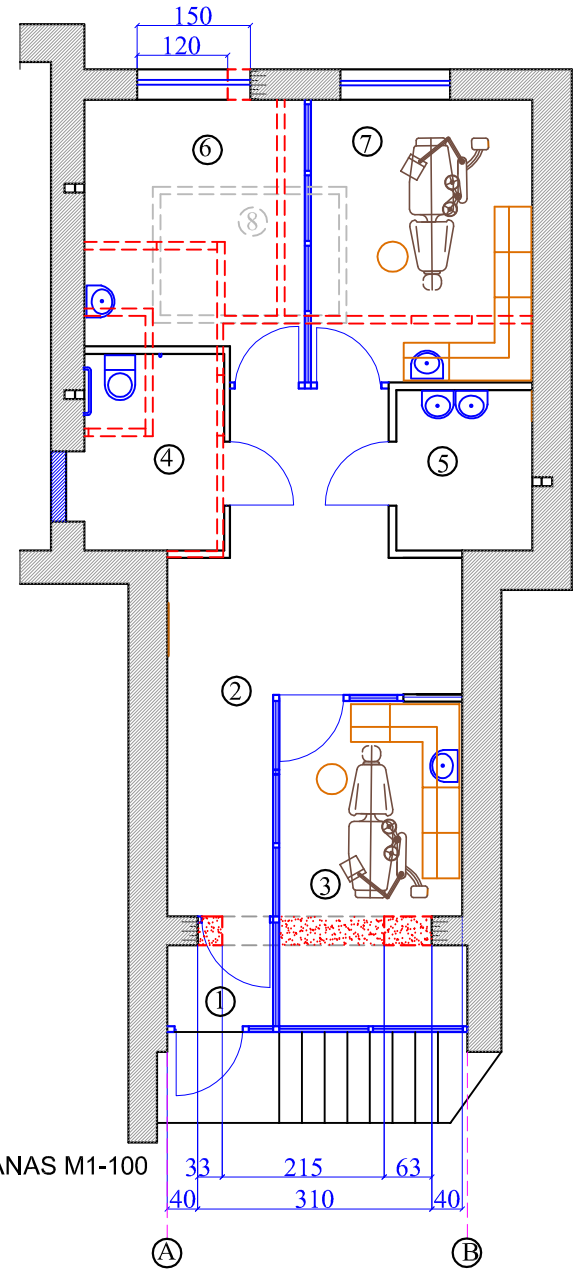

PATALPŲ PLANAS M1-100

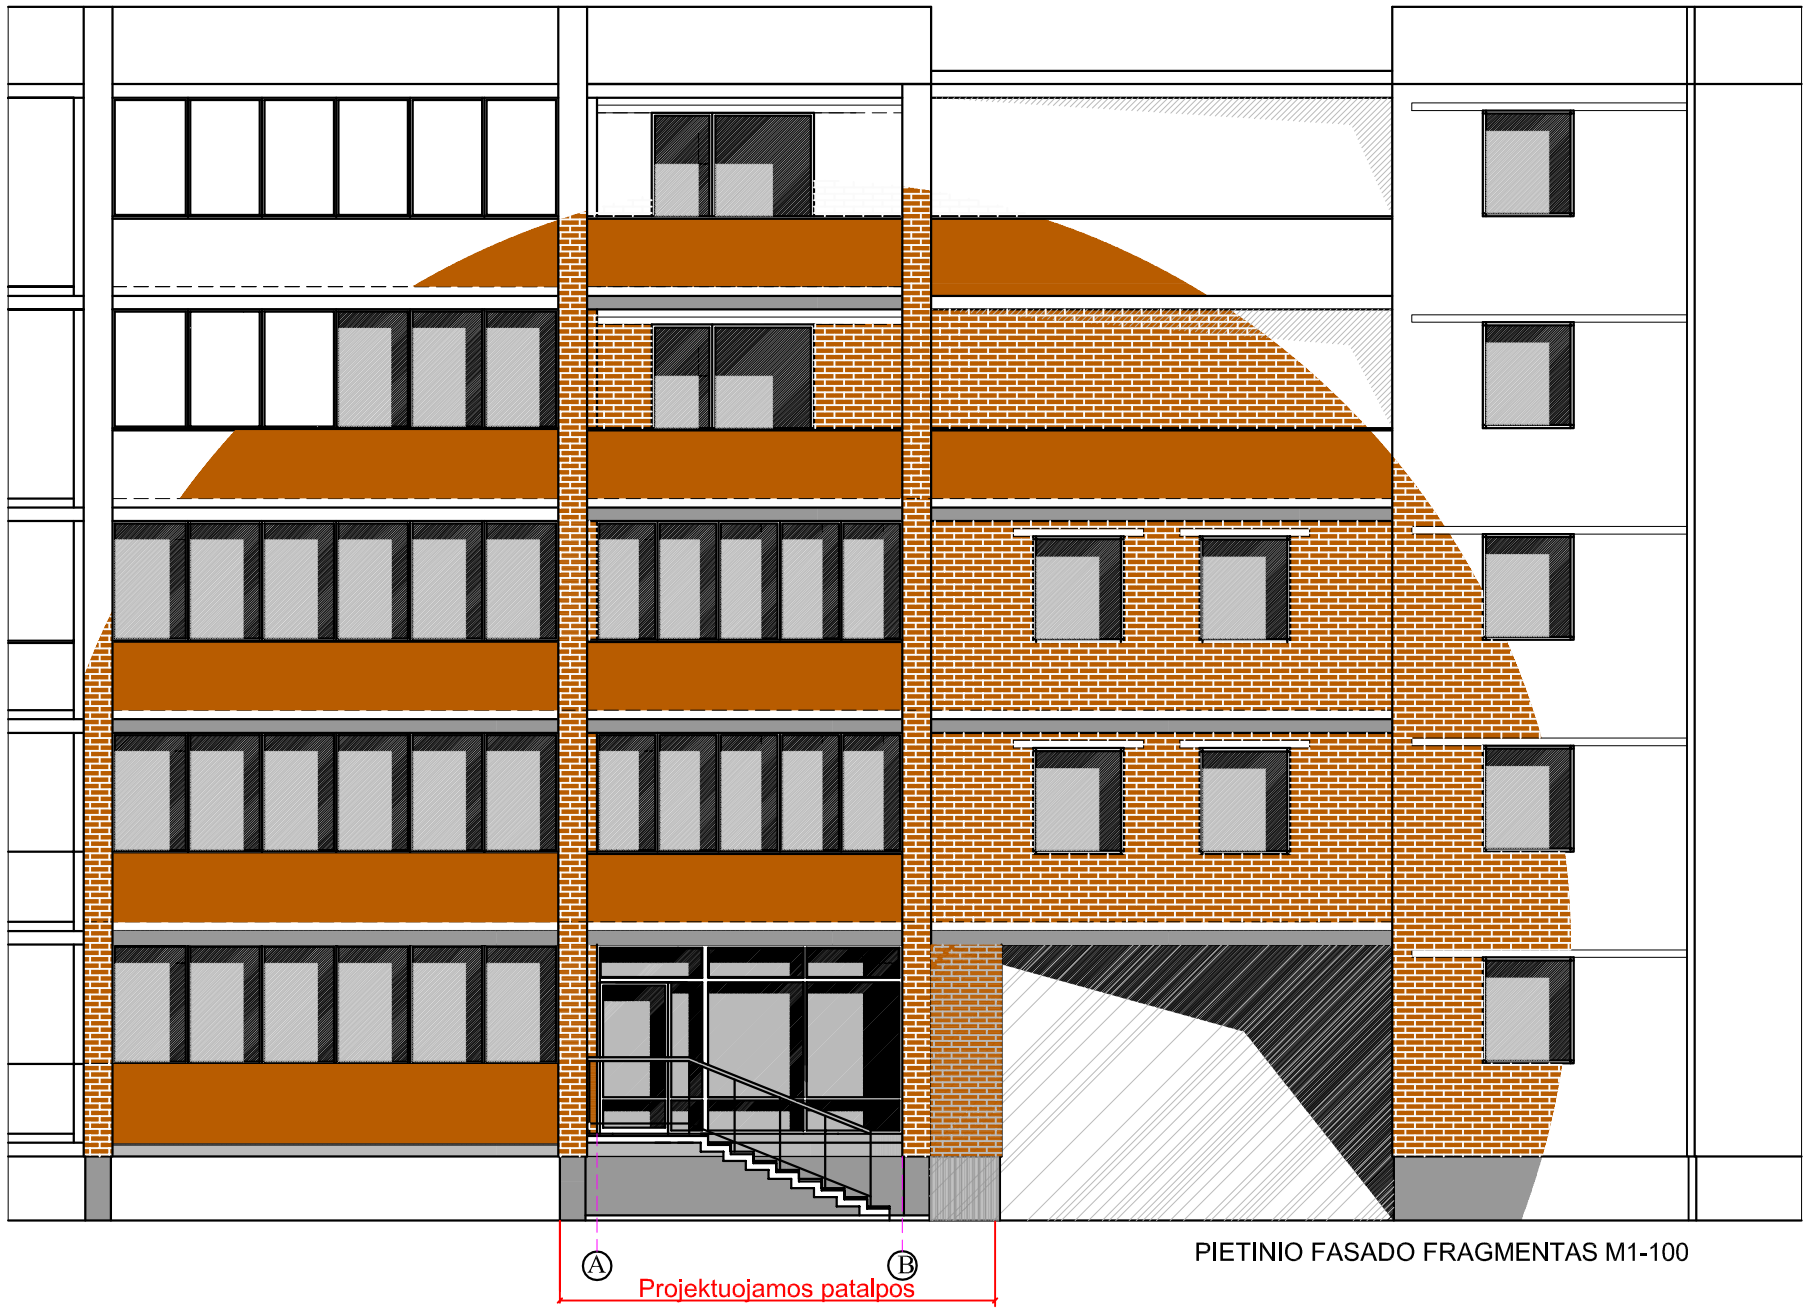

PIETINIO FASADO FRAGMENTAS M1-100

PATALPŲ EKSPLIKACIJA

1. tambūras - 1.50m²
2. laukiamasis-registratūra -15.60m²
3. odontologinis kabinetas -10.30m²
4. sanmazgas - 4.80m²
5. sterilizacinė - 3.80m²
6. personalo kambarys -10.00m²
7. odontologinis kabinetas -11.00m²

Viso po kapitalinio remonto - 57.00m²

8. kompresorinė (rūsyje) -3.75m²

SUTARTINIAI ŽYMĖJIMAI

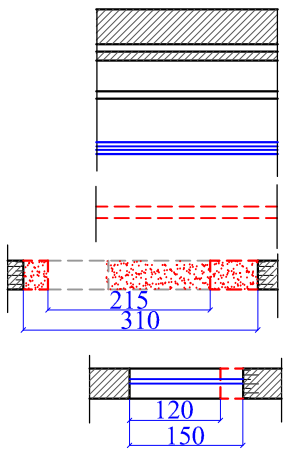

Esamos mūro sienos ir pertvaros

Naujos surenkamos gipso kartono pertvaros

Naujos plastikinės konstrukcijos pertvaros su stiklu

Ardomos esamos surenkamos pertvaros

Platinama lango anga iki 3.10m pločio
Kertamas polanginis mūras

Platinama lango anga iki 1,50m pločio

PASTABOS:

Keičiama prekybos patalpų paskirtis į gydymo paskirtį ir numatomi kapitalinio remonto darbai:

1. Pietiniame (pagrindiniame) fasade platinama lango anga iki 3,10m pločio, išlaikomas angos aukštis 2.40m, iki esamos ilginės sąramos apačios. iškertamas polanginis mūras.
2. Šiauriniame fasade platinama lango anga iki 1.50m pločio, išlaikant esamą ango aukštį 1.50m.
3. Ardomos esamos surenkamos pertvaros.
4. Ardomos mūrinės pertvaros.
5. Įrengiamos naujos plastikinės konstrukcijos pertvaros su stiklu
6. Įrengiamos naujos surenkamos pertvaros
7. Rekonstruojami lauko laiptai, pritaikomi ŽN poreikiams.
8. Rūsio patalpoje įrengiama kompresorinė.
9. Užmūrijama buvusio įėjimo į bendrą laiptinę durų anga.

	D.SAVEIKIENĖS PROJEKTAVIMO ĮMONĖ TEL.:+370 650 60033			Negyvenamosios paskirties patalpų- vaistinės, Klaipėdoje, Pietinė g. 3-1, prekybos paskirties pakeitimo į gydymo paskirties patalpas,įrengiant odontologijos kliniką, kapitalinio remonto projektas	
PV	A474	D.SAVEIKIENĖ		PROJEKTINIS PASIŪLYMAS	
Arch.	A474	D.SAVEIKIENĖ		PATALPŲ PLANAS PAGRINDINIS (PIETINIS) FASADAS M1-100	Laida 0
PP	UŽSAKOVAI; D.A. ir A.A.			DSI-20-01-01-KRP-BD-PP-02	Lapas 2 / Lapų 3

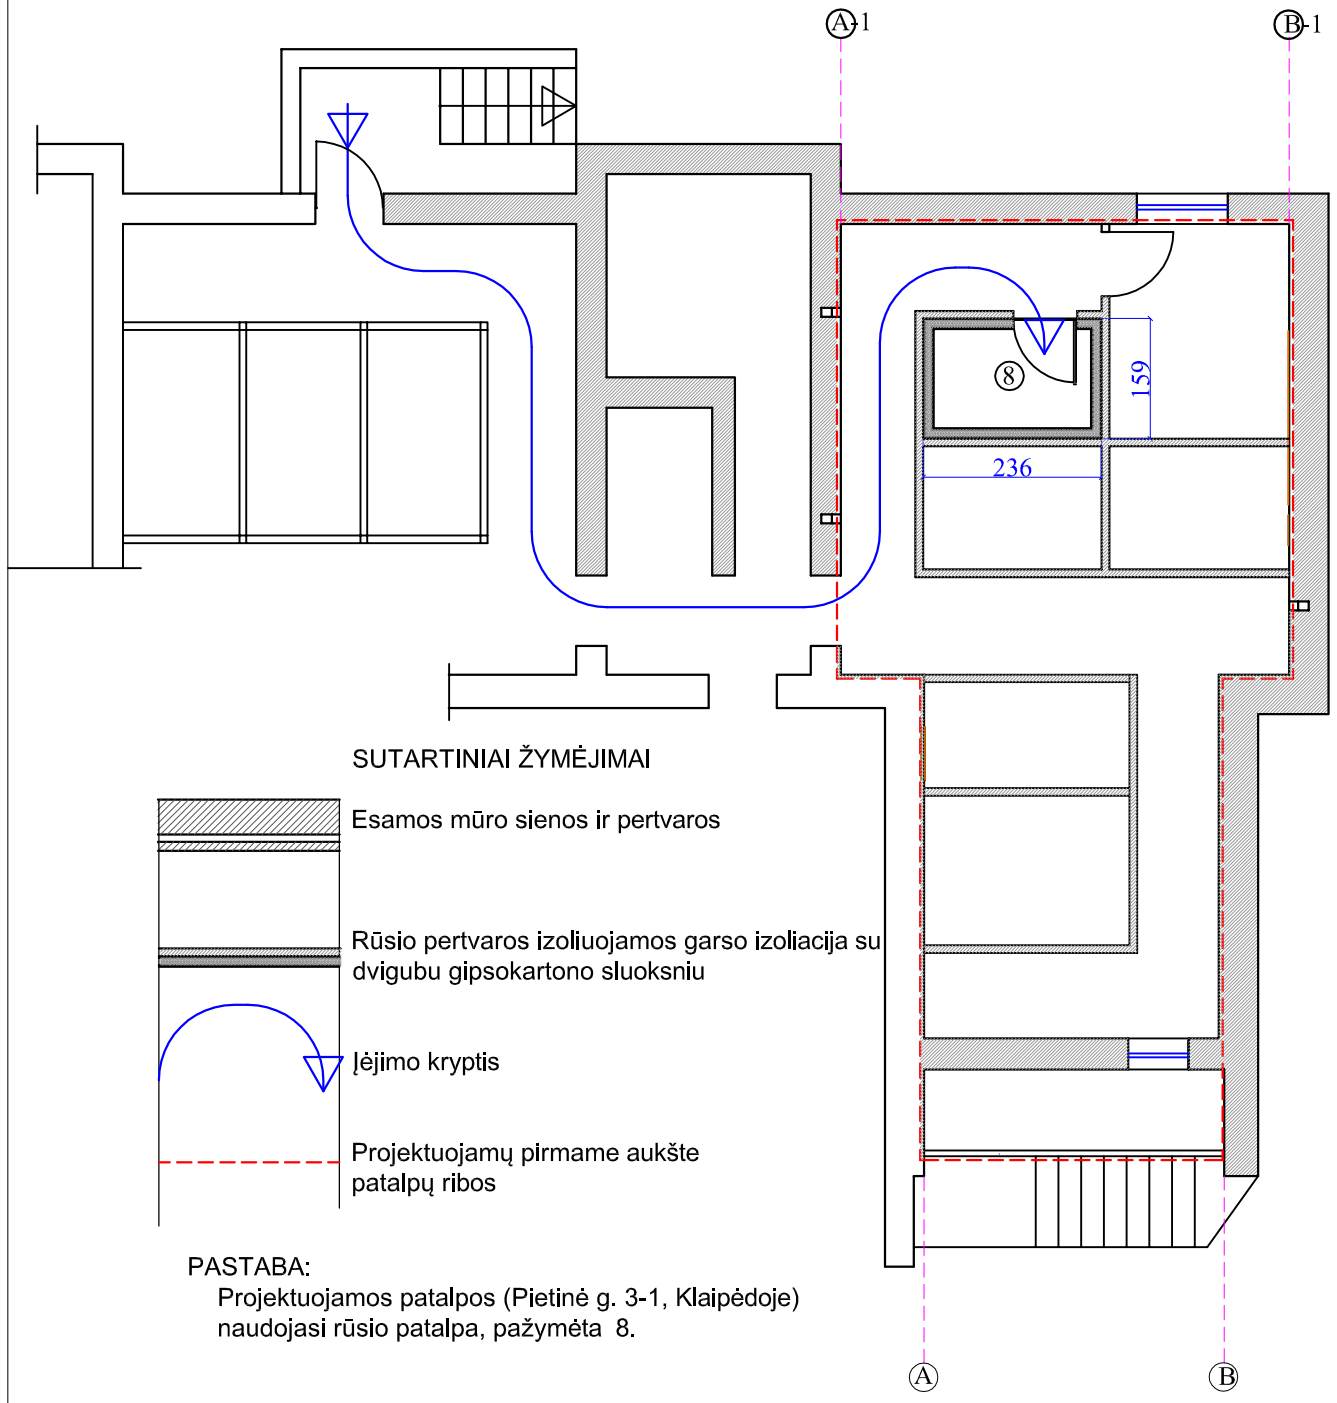

SUTARTINIAI ŽYMĖJIMAI

Esamos mūro sienos ir pertvaros

Rūsio pertvaros izoliuojamos garso izoliacija su dvigubu gipsokartono sluoksniu

Įėjimo kryptis

Projektuojamų pirmame aukšte patalpų ribos

PASTABA:
Projektuojamos patalpos (Pietinė g. 3-1, Klaipėdoje) naudojasi rūsio patalpa, pažymėta 8.

RŪSIO DALIES PATALPŲ PLANAS M1-100

ŠIAURINIO FASADO FRAGMENTAS M1-100

PASTABOS:
Keičiama prekybos patalpų paskirtis į gydymo paskirtį ir numatomi kapitalinio remonto darbai:
1. Pietiniame (pagrindiniame) fasade platinama lango anga iki 3,10m pločio, išlaikomas angos aukštis 2.40m, iki esamos ilginės sąramos apačios. iškertamas polanginis mūras.
2. Šiauriniame fasade platinama lango anga iki 1.50m pločio, išlaikant esamą ango aukštį 1.50m.
3. Ardomos esamos surenkamos pertvaros.
4. Ardomos mūrinės pertvaros.
5. Įrengiamos naujos plastikinės konstrukcijos pertvaros su stiklu
6. Įrengiamos naujos surenkamos pertvaros
7. Rekonstruojami lauko laiptai, pritaikomi ŽN poreikiams.
8. Rūsio patalpoje įrengiama kompresorinė.
9. Užmūrijama buvusio įėjimo į bendrą laiptinę durų anga.

	D.SAVEIKIENĖS PROJEKTAVIMO ĮMONĖ TEL.:+370 650 60033			Negyvenamosios paskirties patalpų- vaistinės, Klaipėdoje, Pietinė g. 3-1, prekybos paskirties pakeitimo į gydymo paskirties patalpas,įrengiant odontologijos kliniką, kapitalinio remonto projektas		
PV	A474	D.SAVEIKIENĖ		PROJEKTINIS PASIŪLYMAS		
Arch.	A474	D.SAVEIKIENĖ		RŪSIO DALIES PATALPŲ PLANAS KIEMO (ŠIAURINIS) FASADAS M1-100		Laida 0
PP	UŽSAKOVAI; D.A. ir A.A.			DSI-20-01-01-KRP-BD-PP-03	Lapas 2	Lapų 3