

OBJEKTO PAVADINIMAS	Gyvenamojo namo H. Manto g. 18, Klaipėdoje kapitalinio remonto, įrengiant pastogėje butą (butas Nr. 4), projektas. <i>Projektiniai pasiūlymai</i>
OBJEKTO ADRESAS	H. Manto g. 18, Klaipėda, sklypo kad.Nr. 2101/0003:789
PROJEKTO UŽSAKOVAS	A.Ž.
PROJEKTUOTOJAS	T. BARTKAUS PROJEKTAVIMO II Žvejų g. 2-705, Klaipėda Mob. tel. 8-673-42503 El. paštas bartkus.tomas@gmail.com
PROJEKTO STADIJA	PROJEKTINIAI PASIŪLYMAI
STATINIO KATEGORIJA	NEYPATINGASIS
PROJEKTO DALIS	BENDROJI
TOMAS	I
PROJEKTO PARENGIMO METAI	2020
PROJEKTO NUMERIS	1822.04

Diplomo Nr./Atestato	Pareigos	Vardas, pavardė	Parašas
	Įmonės direktorius	Tomas Bartkus	
A2156	PV/Arch.	Rūta Normatiienė	
32683	PDV	Tomas Bartkus	

Gyvenamojo namo H. Manto g. 18, Klaipėdoje kapitalinio remonto, įrengiant pastogėje butą (butas Nr. 4), projektas
kliūčių matyti jėjimo duris iš toliau. Duryse įstatomi patikimi užraktai.

Aplinkos ir statinių pritaikymo neįgaliesiems sprendinių aprašymas.


Sprendiniai žmonių su negalia išlieka esami, antrame aukšte projektuojamos tik pagalbinės
patalpos, žmonių su negalia judėjimas nenumatomas.

Statybos sklype esamų pastatų, inžinerinių tinklų griovimas, perkėlimas ar atstatymas.

Žemės sklype pastatų, inžinerinių tinklų perkėlimas nevykdomas.

Statinių statybos būdas. Paprastojo remonto darbus numatoma vykdyti ūkio būdu.

PASTOGĖS TECHNOLOGINIS PLANAS

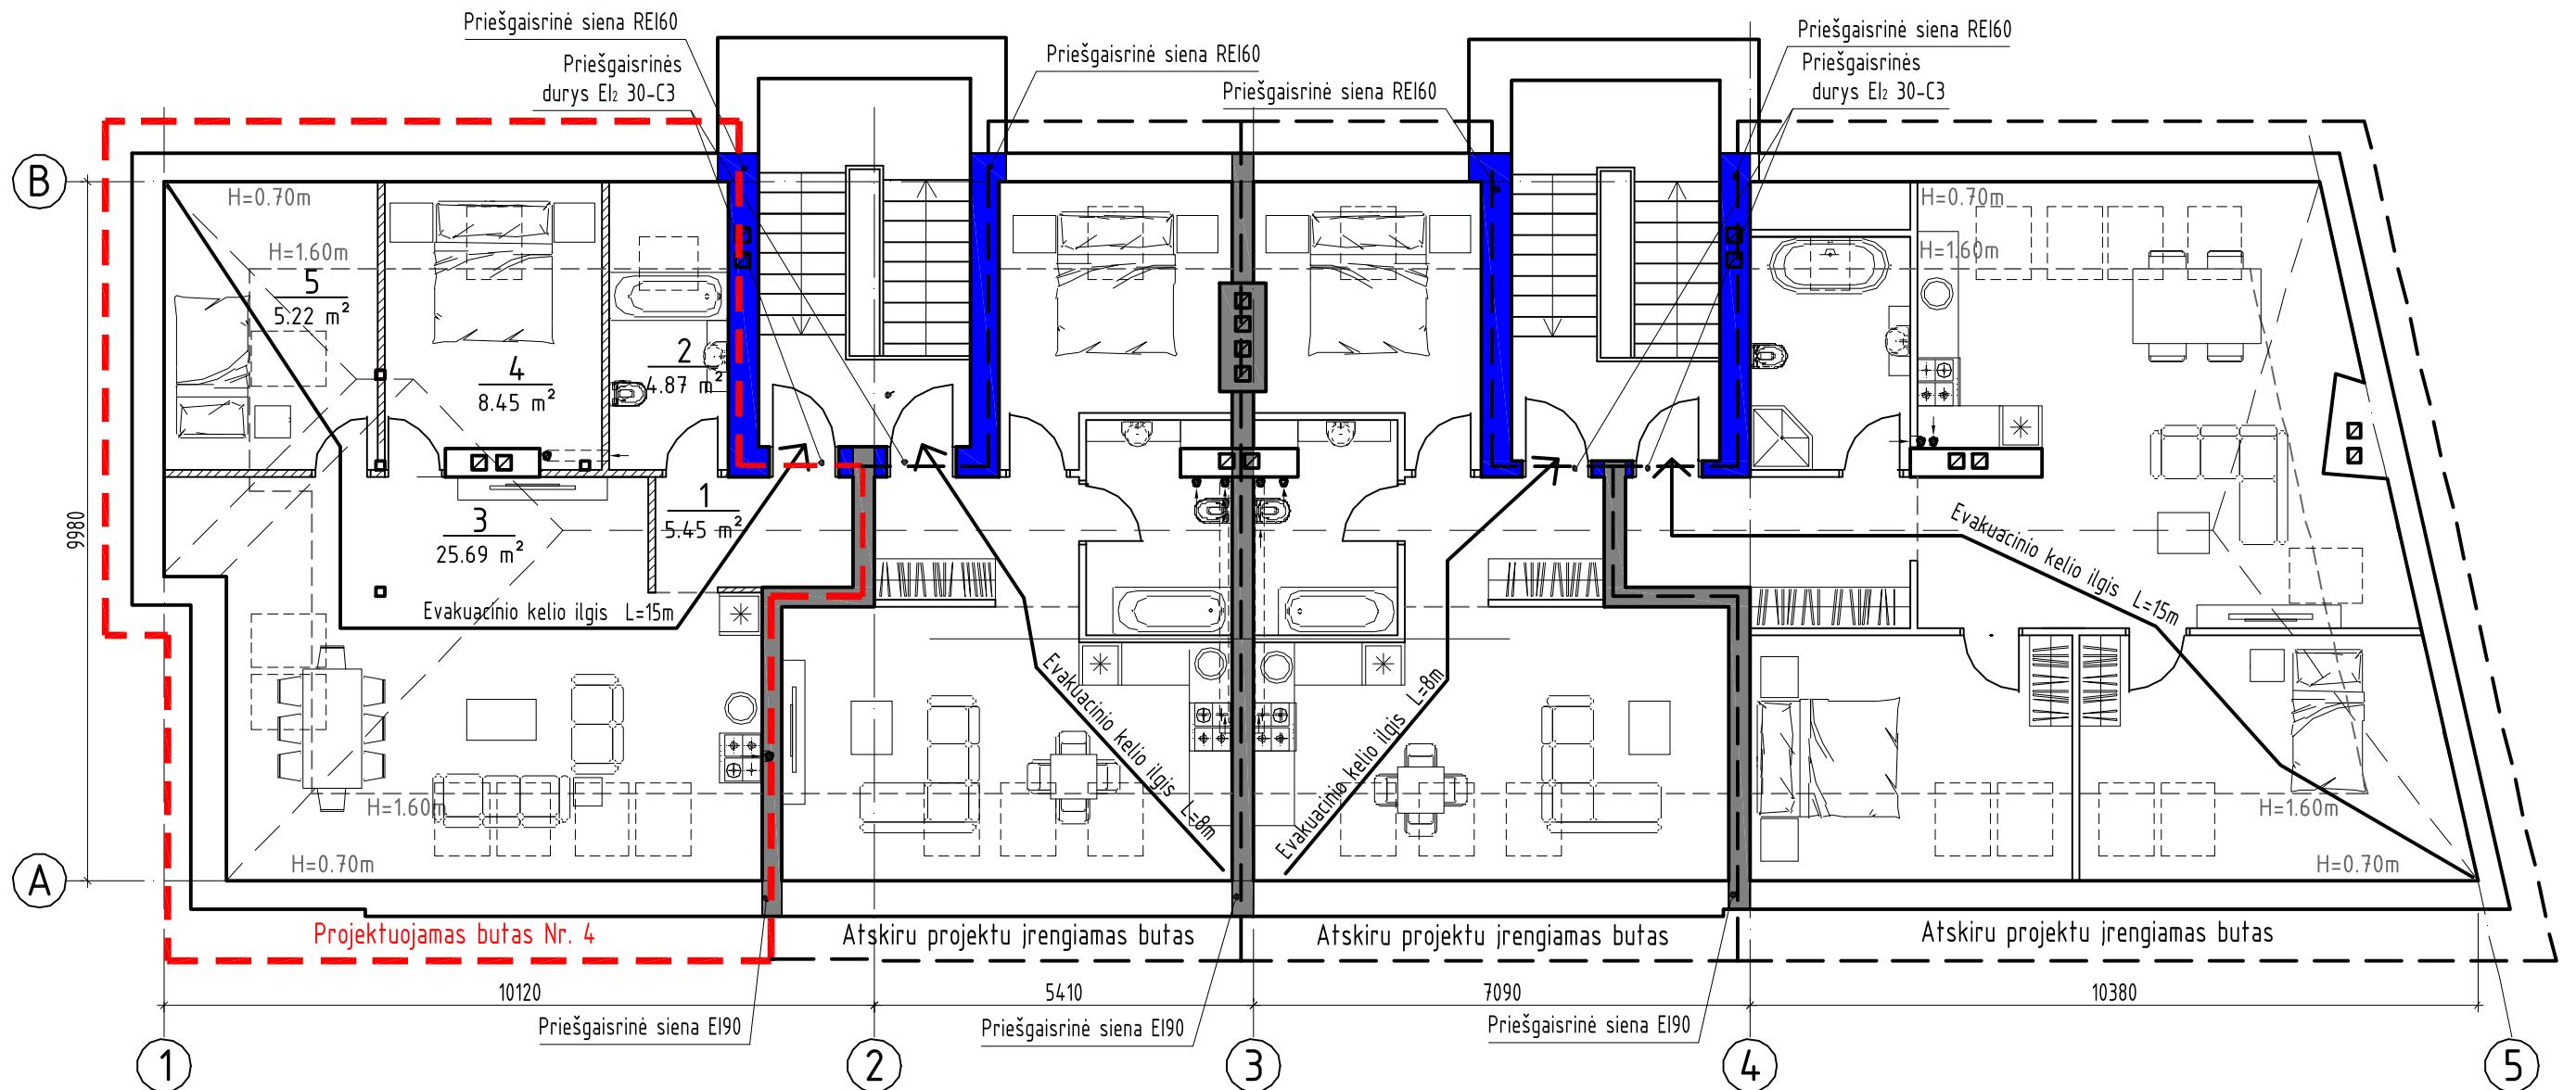

BUTO NR. 4 PATALPŲ EKSPLIKACIJA


Poz. Nr.	Pavadinimas	Plotas, m ²
1	Koridorius	5.45
2	San. mazgas	4.87
3	Virtuvė-svetainė	25.69
4	Miegamasis	8.45
5	Miegamasis	5.22
	Naudingas buto plotas	49.68
	Bendras buto plotas	49.68

SUTARTINIAI ŽYMĖJIMAI



- ← - evakuacijos kelias
- █ - priešgaisrinė siena EI90
- █ - priešgaisrinė siena REI60

Atestato Nr.	Projektuojo:	Objekto:
A 2156	T. BARTKAUS PROJEKTAVIMO II Žvejų g. 2-705, Klaipėda tel./fax: 8-46-254671, mob.fax: 8-673-42503 E-paštas: bartkus.tomas@gmail.com	Gyvenamojo namo H. Manto g. 18, Klaipėdoje kapitalinio remonto, įrengiant pasfogėje butą, projektas Butas Nr. 4
32683	PV/PDV	Brežinys:
	R. Normantienė	BUTO NR. 4 TECHNOLOGINIS PLANAS
	T. Bartkus	1:100 Mastelis Laida
		1 0
L	Užsakovas:	Žymuo: Lapas Lapų
T	A.Ž.	1 1

1822.04-01-PP-SAK.B-1

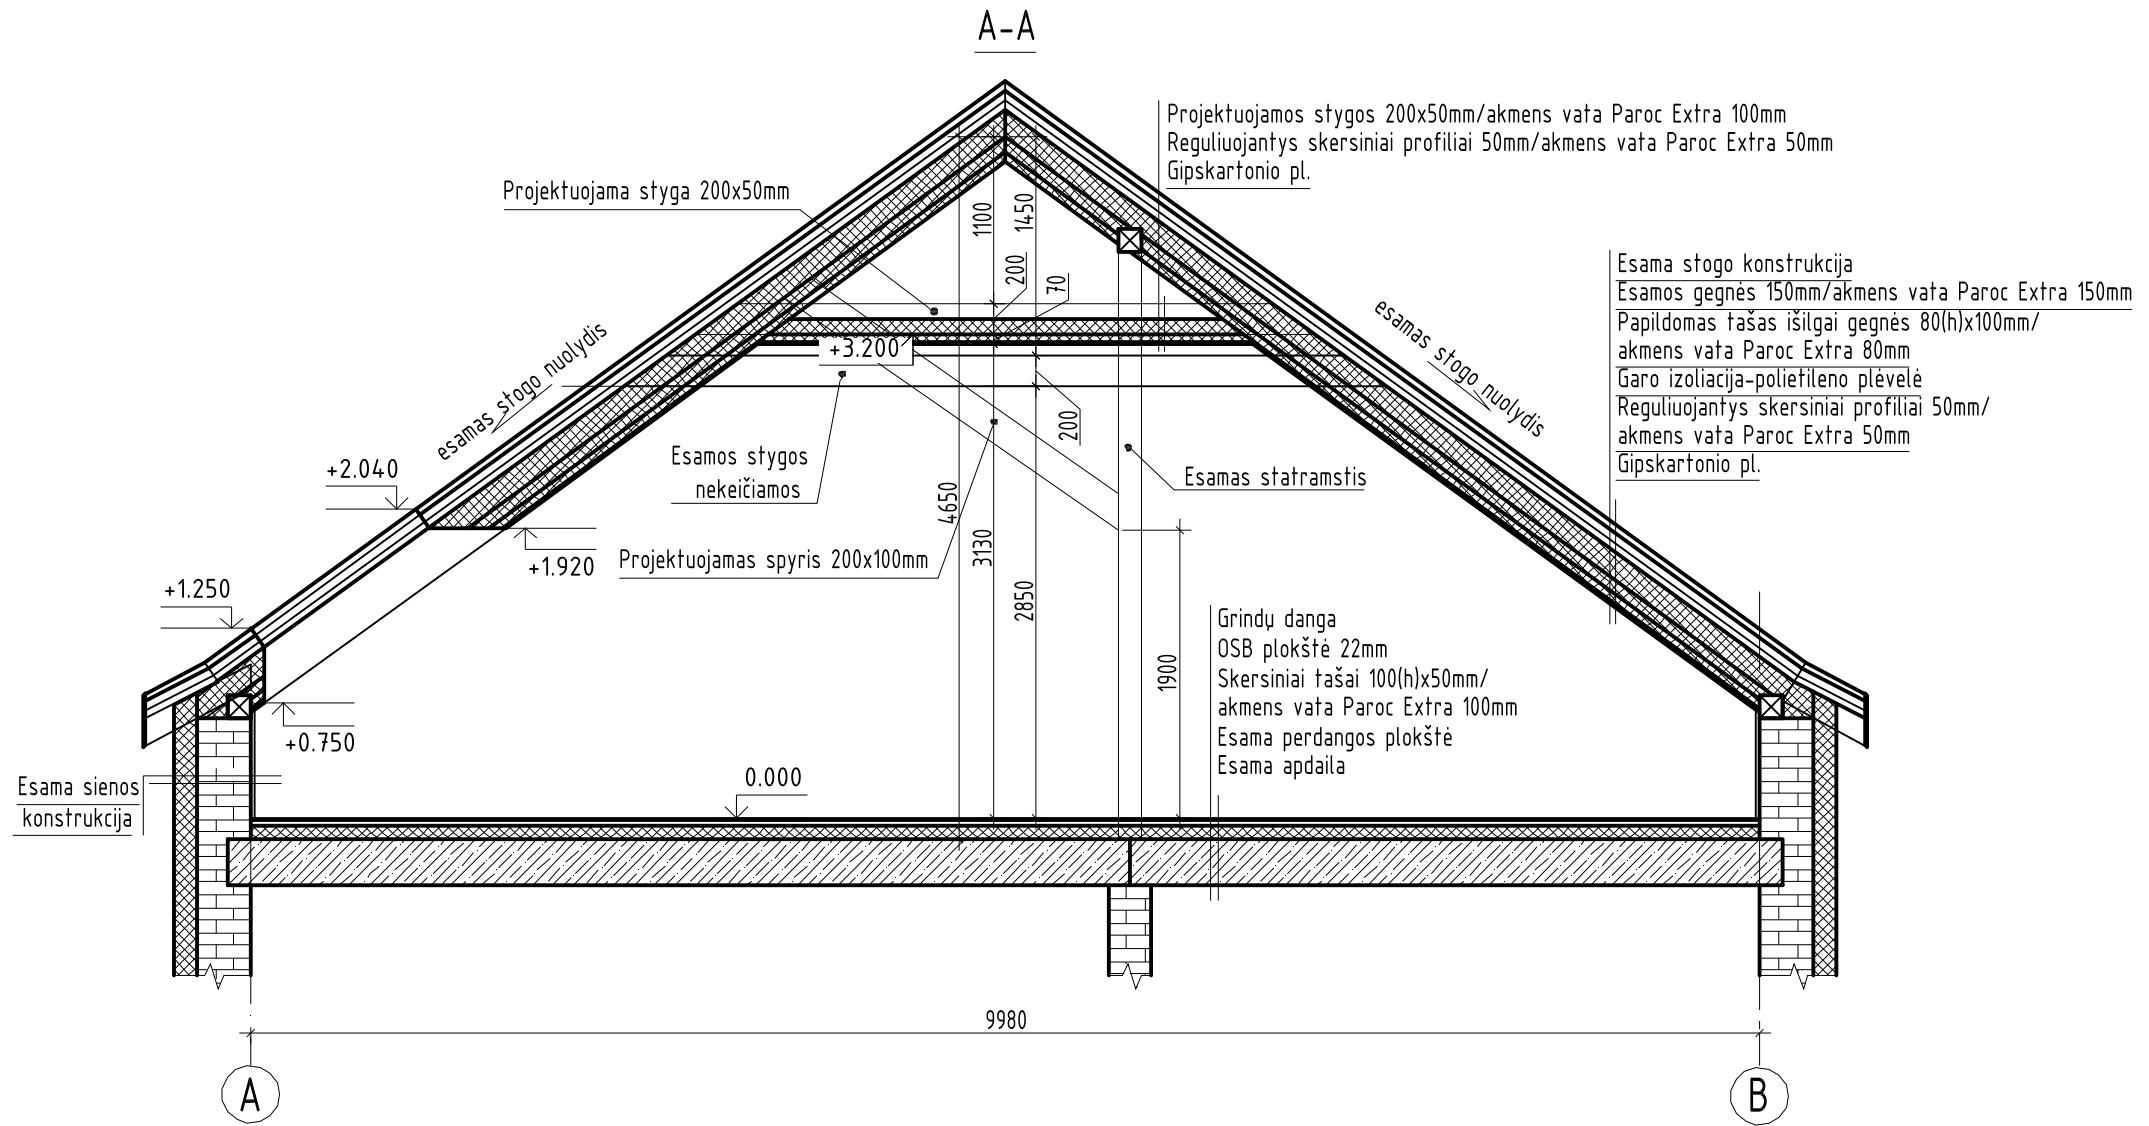

PERTVARU TARP BUTU MAZGAS (1:20)

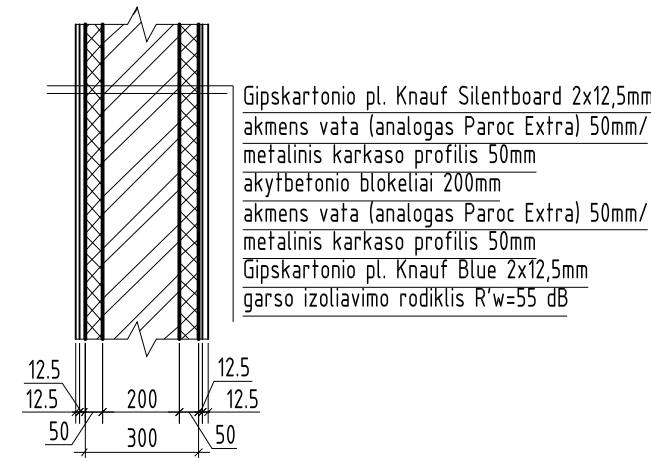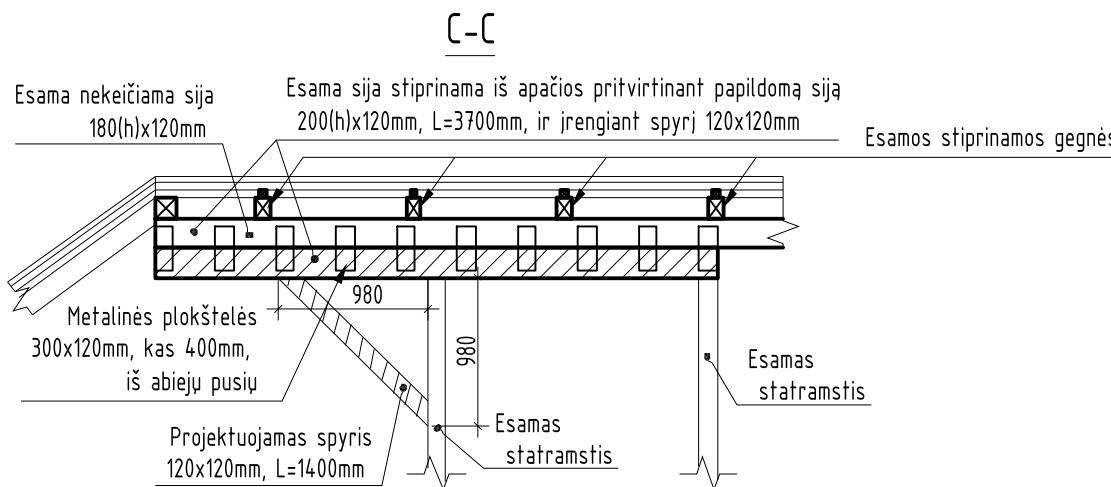

Atestato Nr.	Projektuojo: T. BARTKAUS PROJEKTAVIMO II žvejų g. 2-705, Klaipėda tel./fax: 8-46-254671, mob.fax: 8-673-42503 E-paštas: bartkus.tomas@gmail.com			Objekto: Gyvenamojo namo H. Manto g. 18, Klaipėdoje kapitalinio remonto, įrengiant pasfogeje butą, projektas Butas Nr. 4
A 2156	PV/PDV	R. Normantiene		Brežinys: PASTATO PJŪVIS A-A, C-C PERTVARU TARP BUTU MAZGAS
32683	PDV	T. Bartkus		Mastelis: 1:50 Laida: 0
				Lapas: Lapų 1 1
LT	Užsakovas:	A.Ž.		Zymuo: 1822.04-01-PP-SAK.B-9