
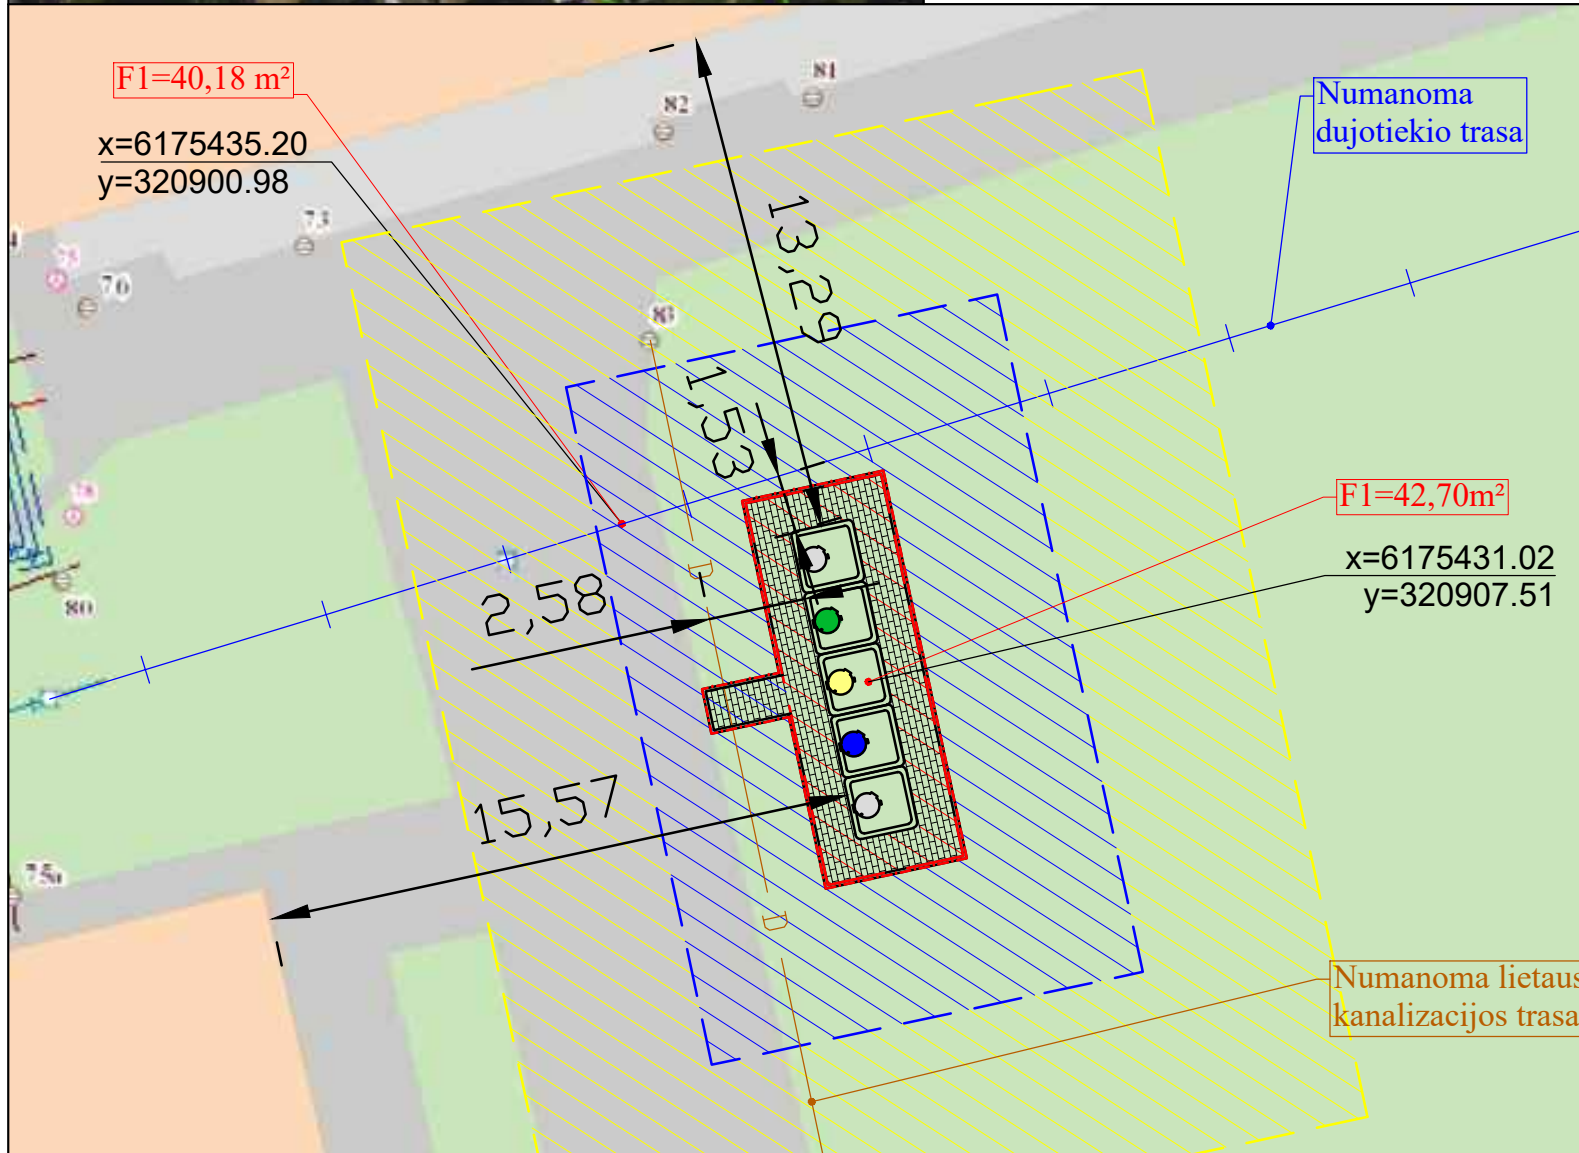


Situacijos schema

BUITINIŲ ATLIEKŲ PUSIAU POŽEMINIŲ KONTEINERIŲ AIKŠTELĖS TIPAS NR. 2 M 1:50

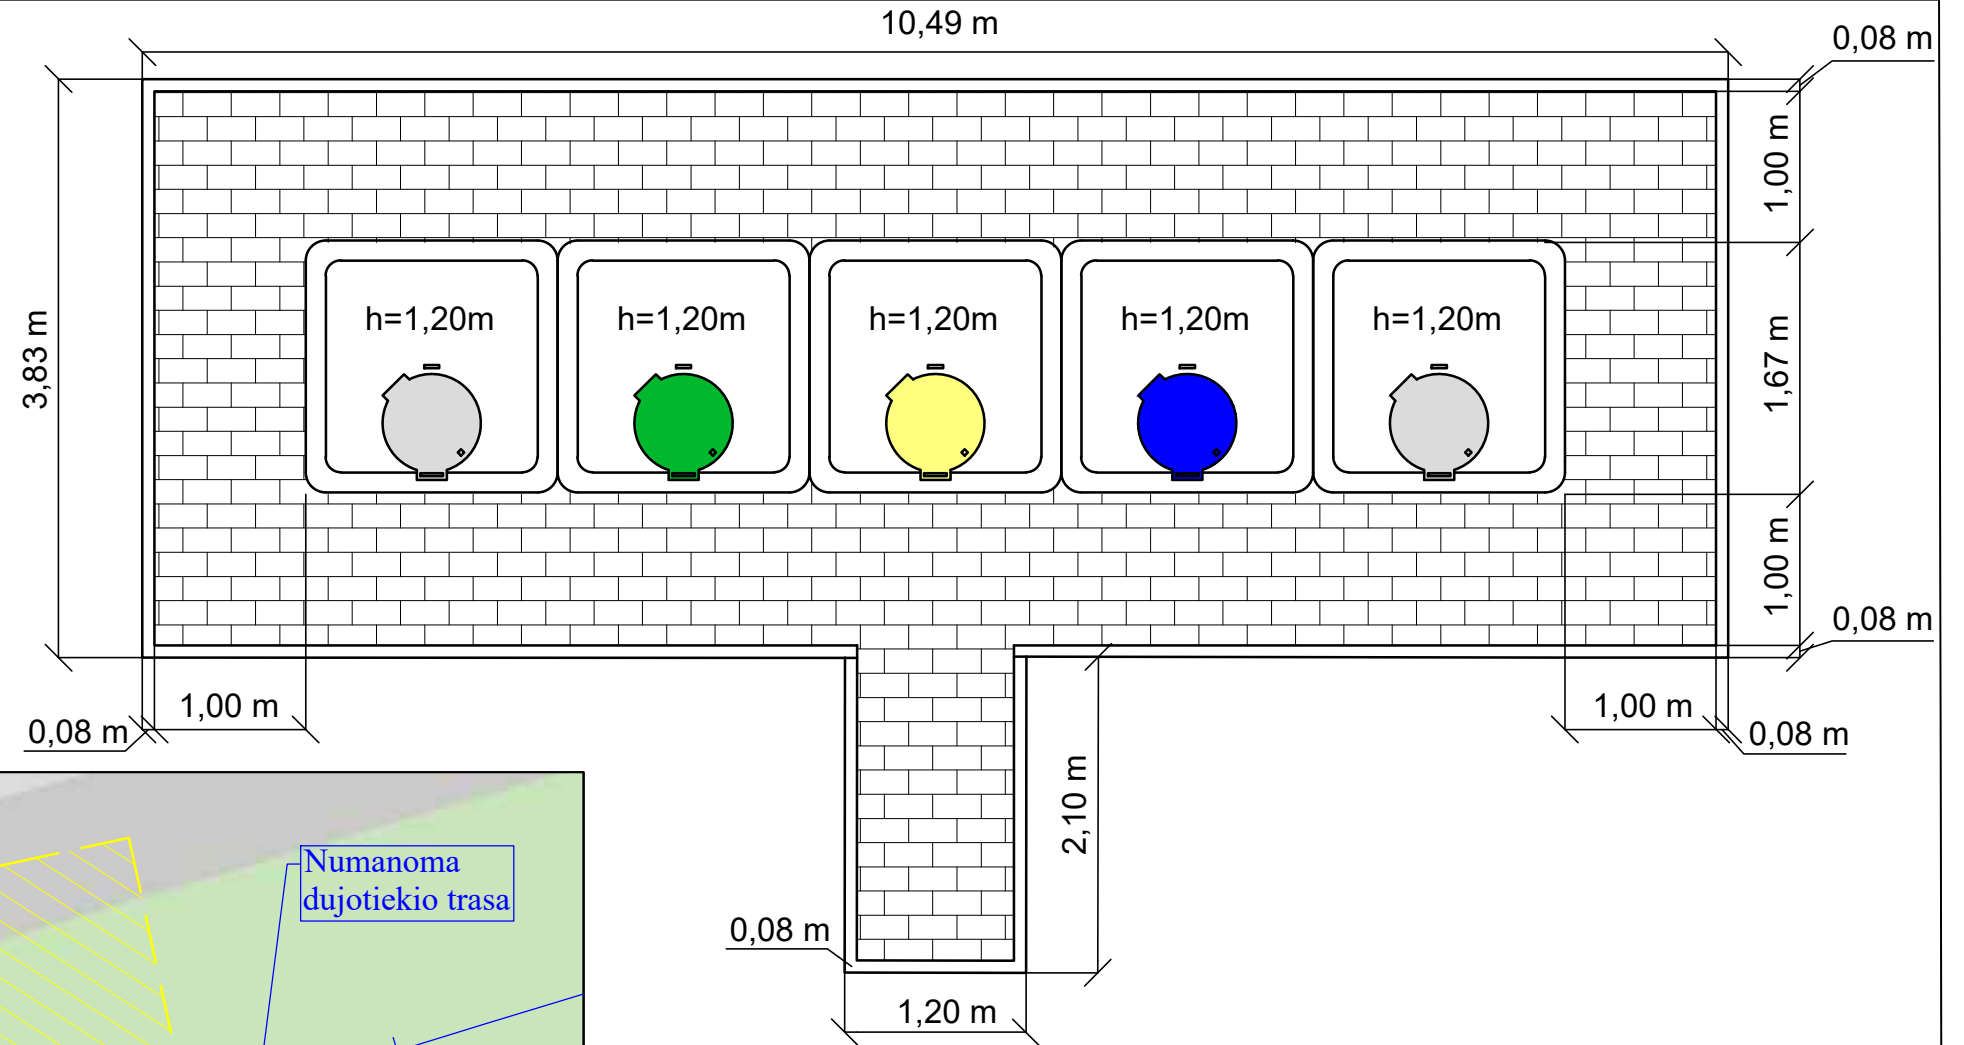

Trinkelių danga- 26,23m²
 Bendras aikštelės plotas (F1) - 42,70m²
 Komunalinių atliekų surinkimo konteineriai (2x5m³)
 Plastiko ir metalo surinkimo konteineriai (1x5m³)
 Poperiaus surinkimo konteineriai (1x5m³)
 Stiklo surinkimo konteineriai (1x3m³)

SUTARTINIŲ ŽENKLŲ ŽYMĖJIMAS

- TRINKELIŲ DANGA
- KOMUNALINIŲ ATLIEKŲ SURINKIMO KONTEINERIS 5m³
- PLASTIKO IR METALO SURINKIMO KONTEINERIS 5m³
- POPIERIAUS SURINKIMO KONTEINERIS 5m³
- STIKLO SURINKIMO KONTEINERIS 3m³
- 1 METRO APSAUGOS ZONA
- 5 METRŲ APSAUGOS ZONA
- 10 METRŲ APSAUGOS ZONA
- PLANUOJAMO NAUDOTI VALSTYBINĖS ŽEMĖS PLOTO RIBA

Atestato Nr.		UAB "TŪRIS" jm.k. 133048167		OBJEKTAS: "Pusiau požeminių konteinerių įsigijimas, konteinerių aikštelių projektavimas ir pusiau požeminių konteinerių aikštelių įrengimas. Supaprastintas projektas"
A257	PV	R.Razulevičienė	2020	BRĖŽINYS: Nr.: 165 Buitinių atliekų konteinerių aikštelės schema Minijos g. 135, Klaipėda.
A257	Arch	R.Razulevičienė	2020	
	Arch	M. Krūvelis	2020	
Etapas SP	STATYTOJAS: UAB "Klaipėdos regiono atliekų tvarkymo centras", Liepų g. 15, Klaipėda			613-2018-PP-SP-B.165

LAIDA	
0	
Lapas	Lapų
1	1