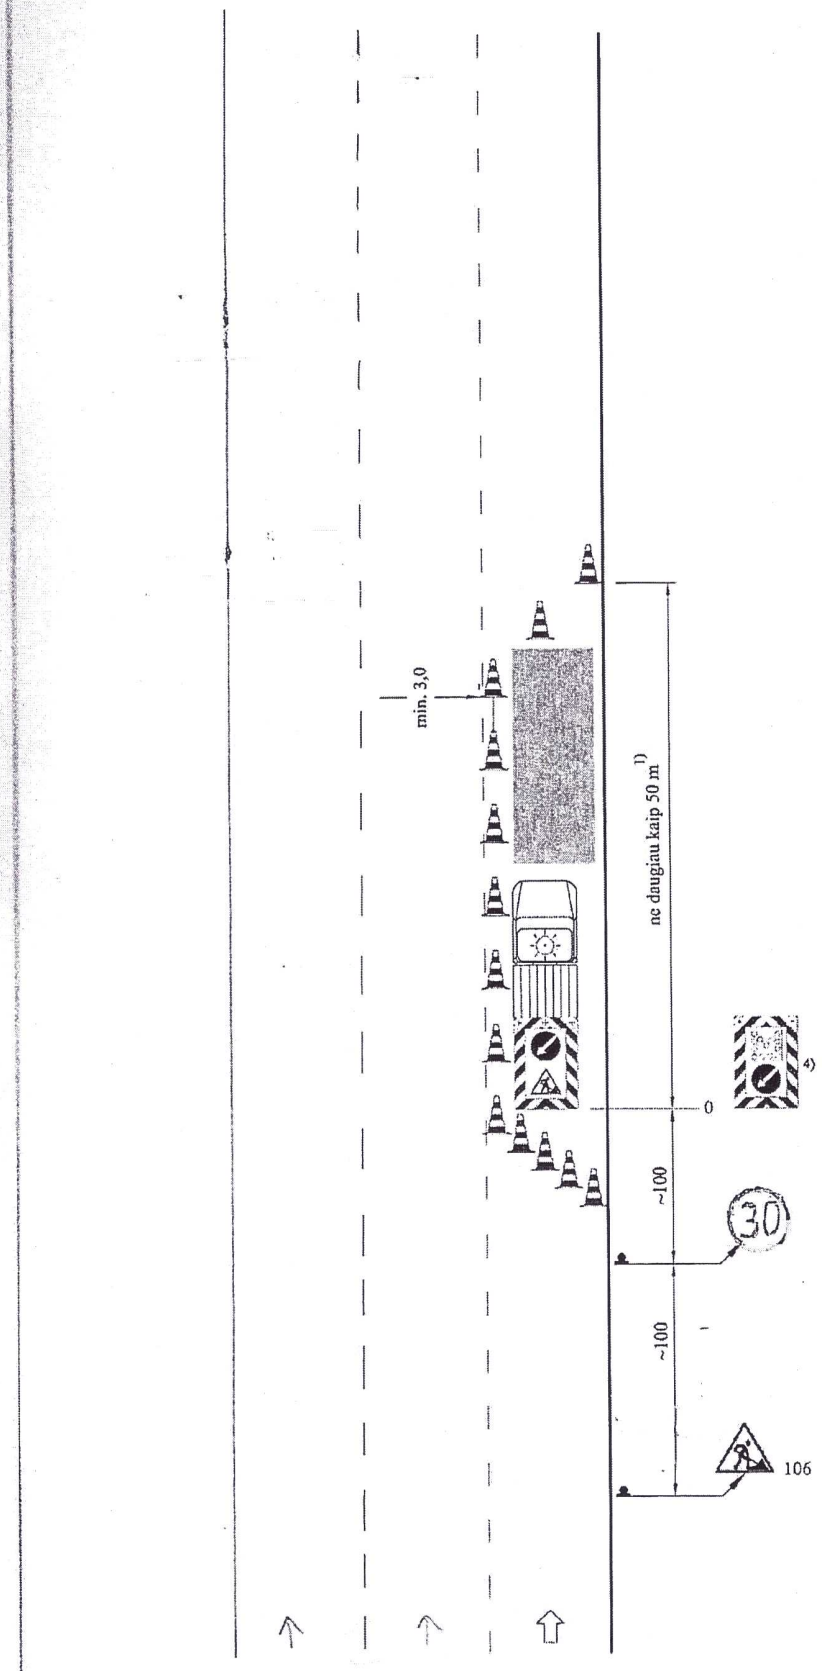

Trumpalaikės darbo vietos, naudojami kilnojamieji atitvėrimo skydai (tik dienos metu)

Skersinis atitvėrimas NK (ne mažesniais kaip 0,5 m aukščio); išdėstomi ne mažiau kaip 3 NK; pokrypis – apie 1:3

Išilginis atitvėrimas NK (ne mažesniais kaip 0,5 m aukščio); atstumas tarp jų ne didesnis kaip 5 m

1) Jei kelio ruožo negalima apžvelgti, atstumas turi būti ne didesnis kaip 25 m

Kilnojamasis atitvėrimo skydas (VII skyrius, 8 iliustracija)

4) Alternatyva kilnojamasis atitvėrimo skydas su mažąja blyksinčia rodykle)

Skersinis atitvėrimas NK (ne mažesniais kaip 0,5 m aukščio); išdėstomi ne mažiau kaip 5 NK; pokrypis – apie 1:5

2) Išimtiniais atvejais papildoma įspėjamuoju postu

3) Priekinis signalinis įtaisas tik tada, jei iš 200 m atstumo negalima pamatyti atitvėrimo skydo (XIII skyriaus IV skirsnis)

Matmenys metrais

SUDERINTA
Klaipėdos apskr. VPK
Kelių policijos tarnyba

Klaipėdos apskr. VPK KPT
Veiklos organizavimo ir
prevencijos poskyrio viršininkas
Gediminas Kalasūnas
2020-07-10