


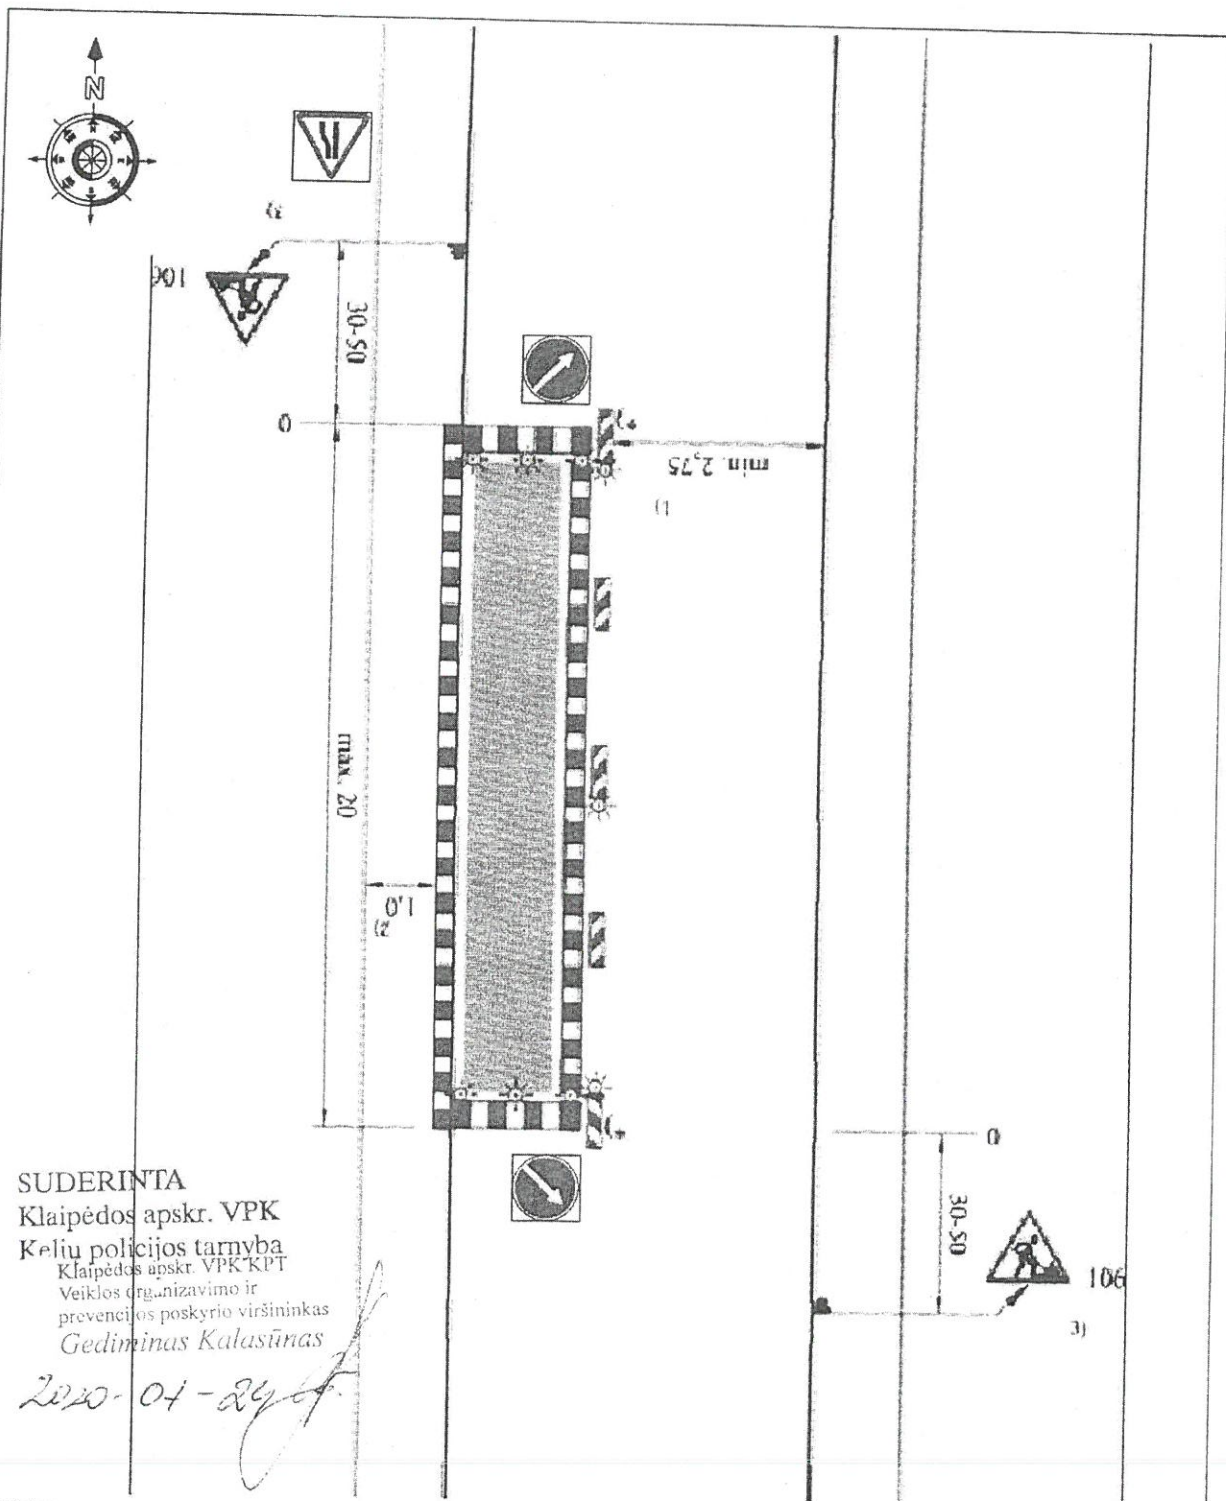
SUDERINTA
 Klaipėdos apskr. VPK
 Kelių policijos tarnyba
 Klaipėdos apskr. VPK KPT
 Veiklos organizavimo ir
 prevencijos poskyrio viršininkas
 Gediminas Kalasūnas

2020-07-29

Pastabos:

1. Numatytiems dujotiekio tiesimo darbams atlikti numatytas eismo apribojimas ir darbo vietų aptvėrimas vadovaujanti Lietuvos automobilių kelių direkcijos prie Susisiekimo ministerijos direktoriaus 2012 m. balandžio 16 d. įsakymu Nr. V-87 patvirtintomis "Automobilių kelių darbo vietų aptvėrimo ir eismo reguliavimo taisyklėmis".
2. Tinklų tiesimas numatytas mažo intensyvumo asfalto dangos kelio vienoje pusėje. Darbai bus atliekami tikrai dienos metu.
3. Darbo vietos išilginiam atitvėrimui naudoti nukreipiamuosius kūgius arba įspėjamasias gaires, prirėkuis - papildoma AB (juostos aukštis - 100 mm).
4. Įvažiavimas į Šaulių g. 22 namo kiemą bus apribotas ženklų 301 - įvažiuoti draudžiamam

Atestato Nr.	 Taikos pr. 24-202, Klaipėda: www.vanduja.lt			Objektas:	Paviršinių nuotekų tinklų statyba Šaulių g. 22, Klaipėda		
4600				24304	PV	A. Tvardauskas	2020. 07
					EISMO APRIBOJIMO SCHEMA	0	
	Statytojas:	AB "Energijos skirstymo operatorius"			Už darbus atsakingas asmuo:	Lapas	Lapų
	Rangovas:	UAB "VANDUJA"			atestuotas darbų vadovas Artūras Lapinskas Tel. Nr.: 8 656 29782	1	1


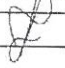


SUDERINTA
 Klaipėdos apskr. VPK
 Kelių policijos tarnyba
 Klaipėdos apskr. VPK KPT
 Veiklos organizavimo ir
 prevencijos poskyrio viršininkas
 Gediminas Kalasūnas

2020-04-24

Pastabos:

1. Numatytiems dujotiekio tiesimo darbams atlikti numatytas eismo apribojimas ir darbo vietų aptvėrimas vadovaujanti Lietuvos automobilių kelių direkcijos prie Susisiekimo ministerijos direktoriaus 2012 m. balandžio 16 d. įsakymu Nr. V-87 patvirtintomis "Automobilių kelių darbo vietų aptvėrimo ir eismo reguliavimo taisyklėmis".
2. Tinklų tiesimas numatytas mažo intensyvumo asfalto dangos kelio vienoje pusėje. Darbai bus atliekami tikrai dienos metu.
3. Darbo vietos išilginiam atitvėrimui naudoti nukreipiamuosius kūgius arba įspėjamasias gaires, prireikus - papildoma AB (juostos aukštis - 100 mm).
4. Įvažiavimas į Šaulių g. 22 namo kiemą bus apribotas ženklų 301 - įvažiuoti draudžiama

Atestato Nr.	 Tautos pr. 24-202, Klaipėda; www.vanduja.lt			Objektas:			
4600				Paviršinių nuotekų tinklų statyba Šaulių g. 22, Klaipėda			
24304	PV	A. Tvardauskas		2020. 07	Brėžinys:		
					EISMO APRIBOJIMO SCHEMA	Laida	
						0	
	Statytojas: AB "Energijos skirstymo operatorius" Rangovas: UAB "VANDUJA"			Už darbus atsakingas asmuo: atestuotas darbų vadovas Artūras Lapinskas Tel. Nr.: 8 656 29782		Lapas 1	Lapų 1