


PIRMAS AUKŠTAS

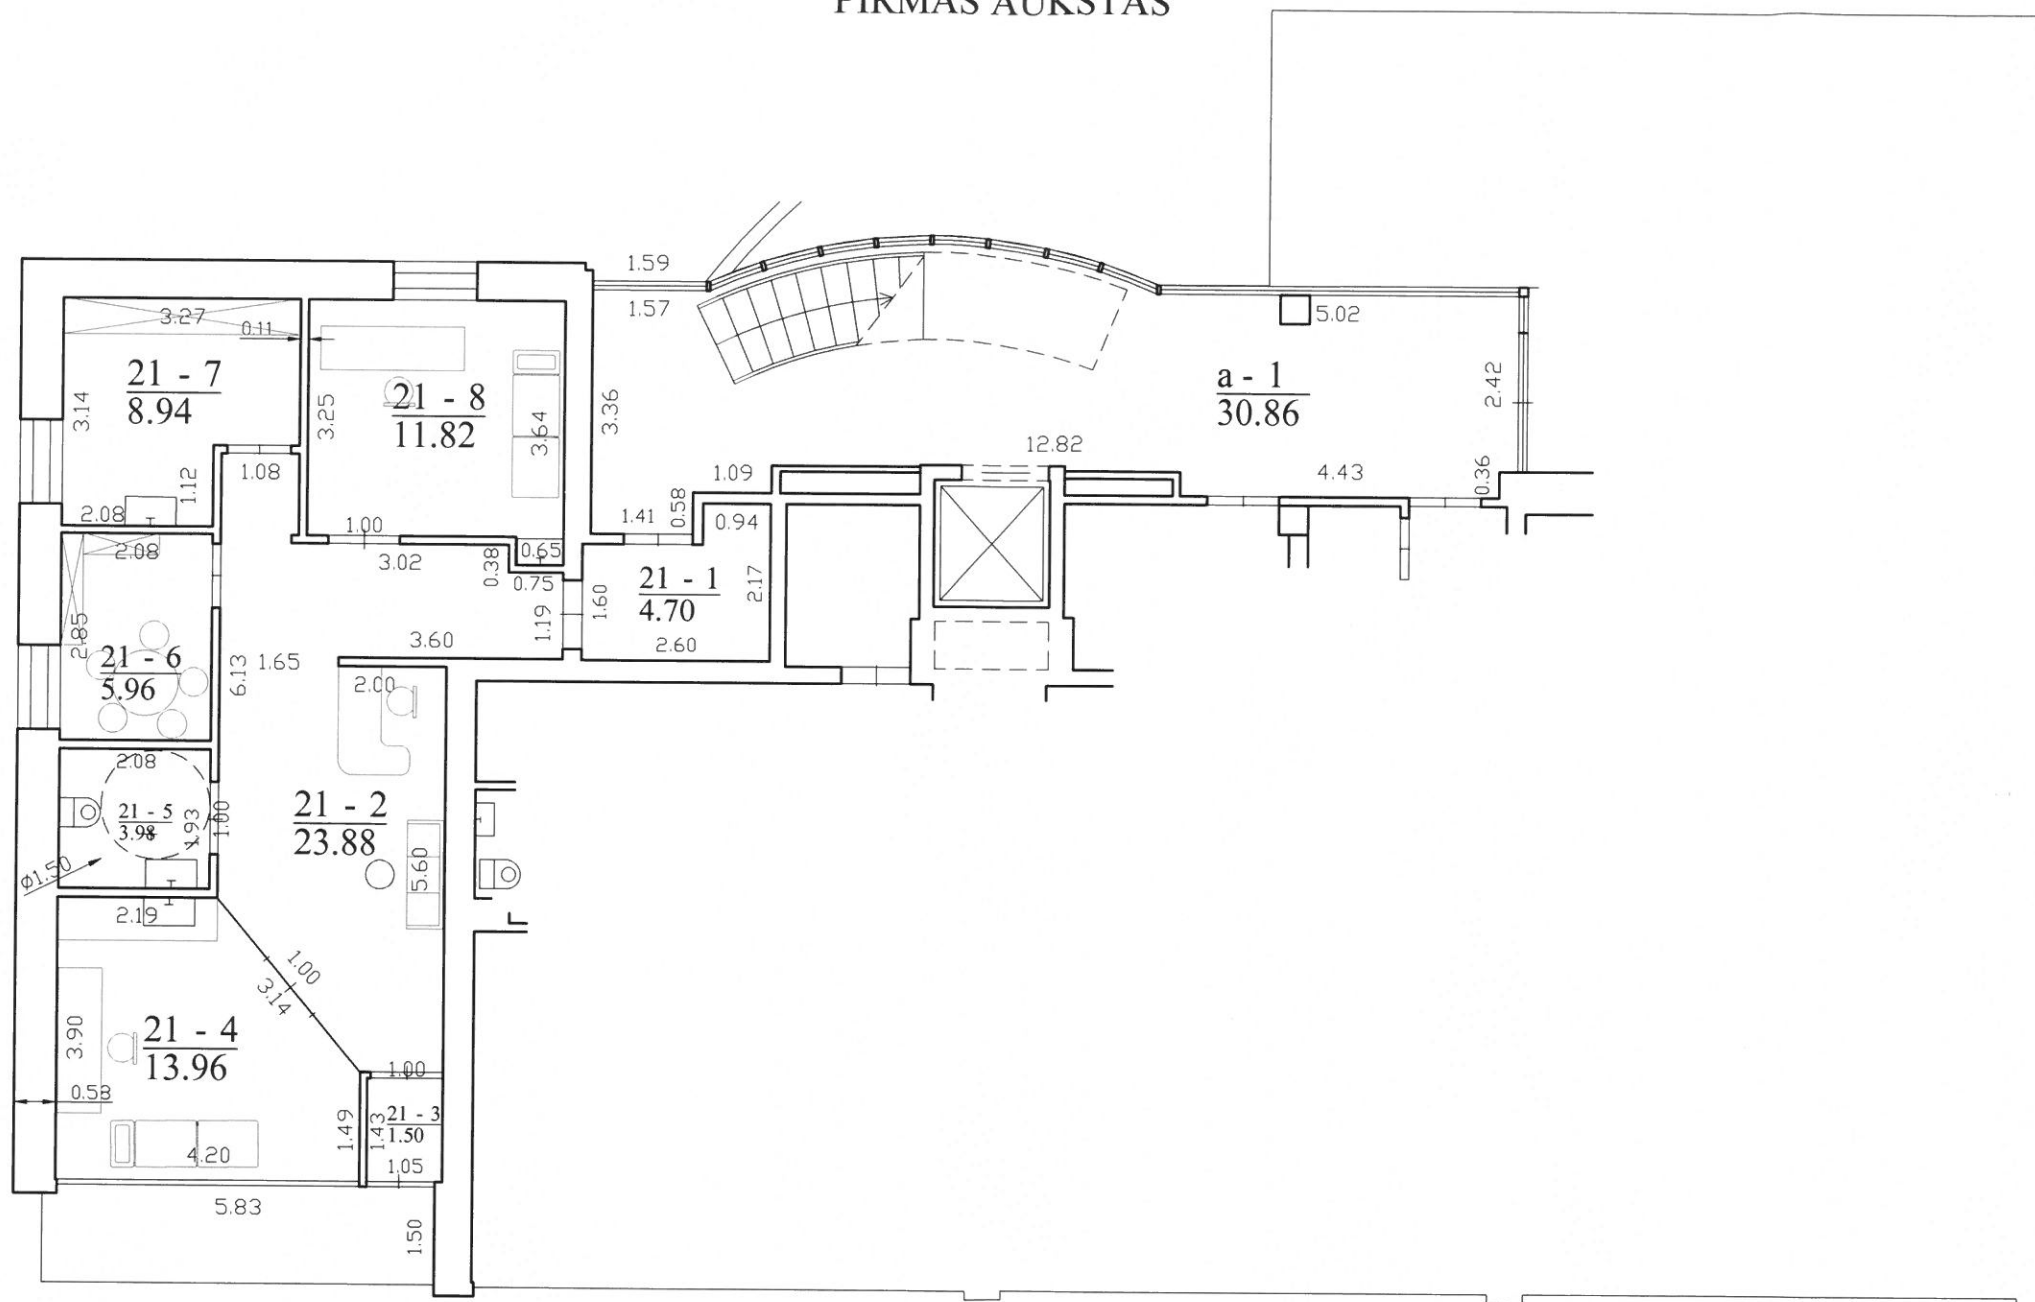

Patalpų eksplikacija

Nr.	Pavadinimas	Plotas
21-1	Tambūras	4.70 m <sup>2</sup>
21-2	Registratūra-laukiamasis	23.88m <sup>2</sup>
21-3	Tambūras	1.50 m <sup>2</sup>
21-4	Gydytojo kabinetas	13.96 m <sup>2</sup>
21-5	Sanitarinis mazgas	3.98 m <sup>2</sup>
21-6	Personalo patalpos	5.96 m <sup>2</sup>
21-7	Sterilizacinė	8.94 m <sup>2</sup>
21-8	Gydytojo kabinetas	11.82 m <sup>2</sup>
	Bendras plotas	74.74 m <sup>2</sup>

KVAL. PATV. DOK. NR.	<b>UAB "Adiurate"</b> <small>Taikos pr. 24-420, Klaipėda Tel. 8-653-87778; adiurate@gmail.com</small>			STATINIO PROJEKTO PAVADINIMAS PATALPOS (UNIKALUS NR. 4400-1782-9251-6631) PASKIRTIES KEITIMAS IŠ ADMINISTRACINĖS PASKIRTIES Į GYDYMO PASKIRTIES PATALPAS, ATLIKANT PAPRASTĄJĮ REMONTĄ, KLAIPĖDOS M., LEIJIŲ G. 19-21, TECHNINIO DARBŲ PROJEKTO PROJEKTO PAVADINIMAS		
	A329	PV	R. PETRAUSKAS	STATINIO NUMERIS IR PAVADINIMAS, DOKUMENTO PAVADINIMAS		
000179	PDV	R. LEBEDEVĀ	2020-07	AUKŠTO PLANAS		LAIK/0
LT	STATYTOJAS IR (ARBA) UŽSAKOVAS UAB "AVIMEDA" DIREKTORĖ L.L.			DOKUMENTO ŽYMUO 2038-PP-BD-01		
				LAPAS	LAPŲ	
				1	1	