


SKLYPO SITUACIJOS SCHEMA

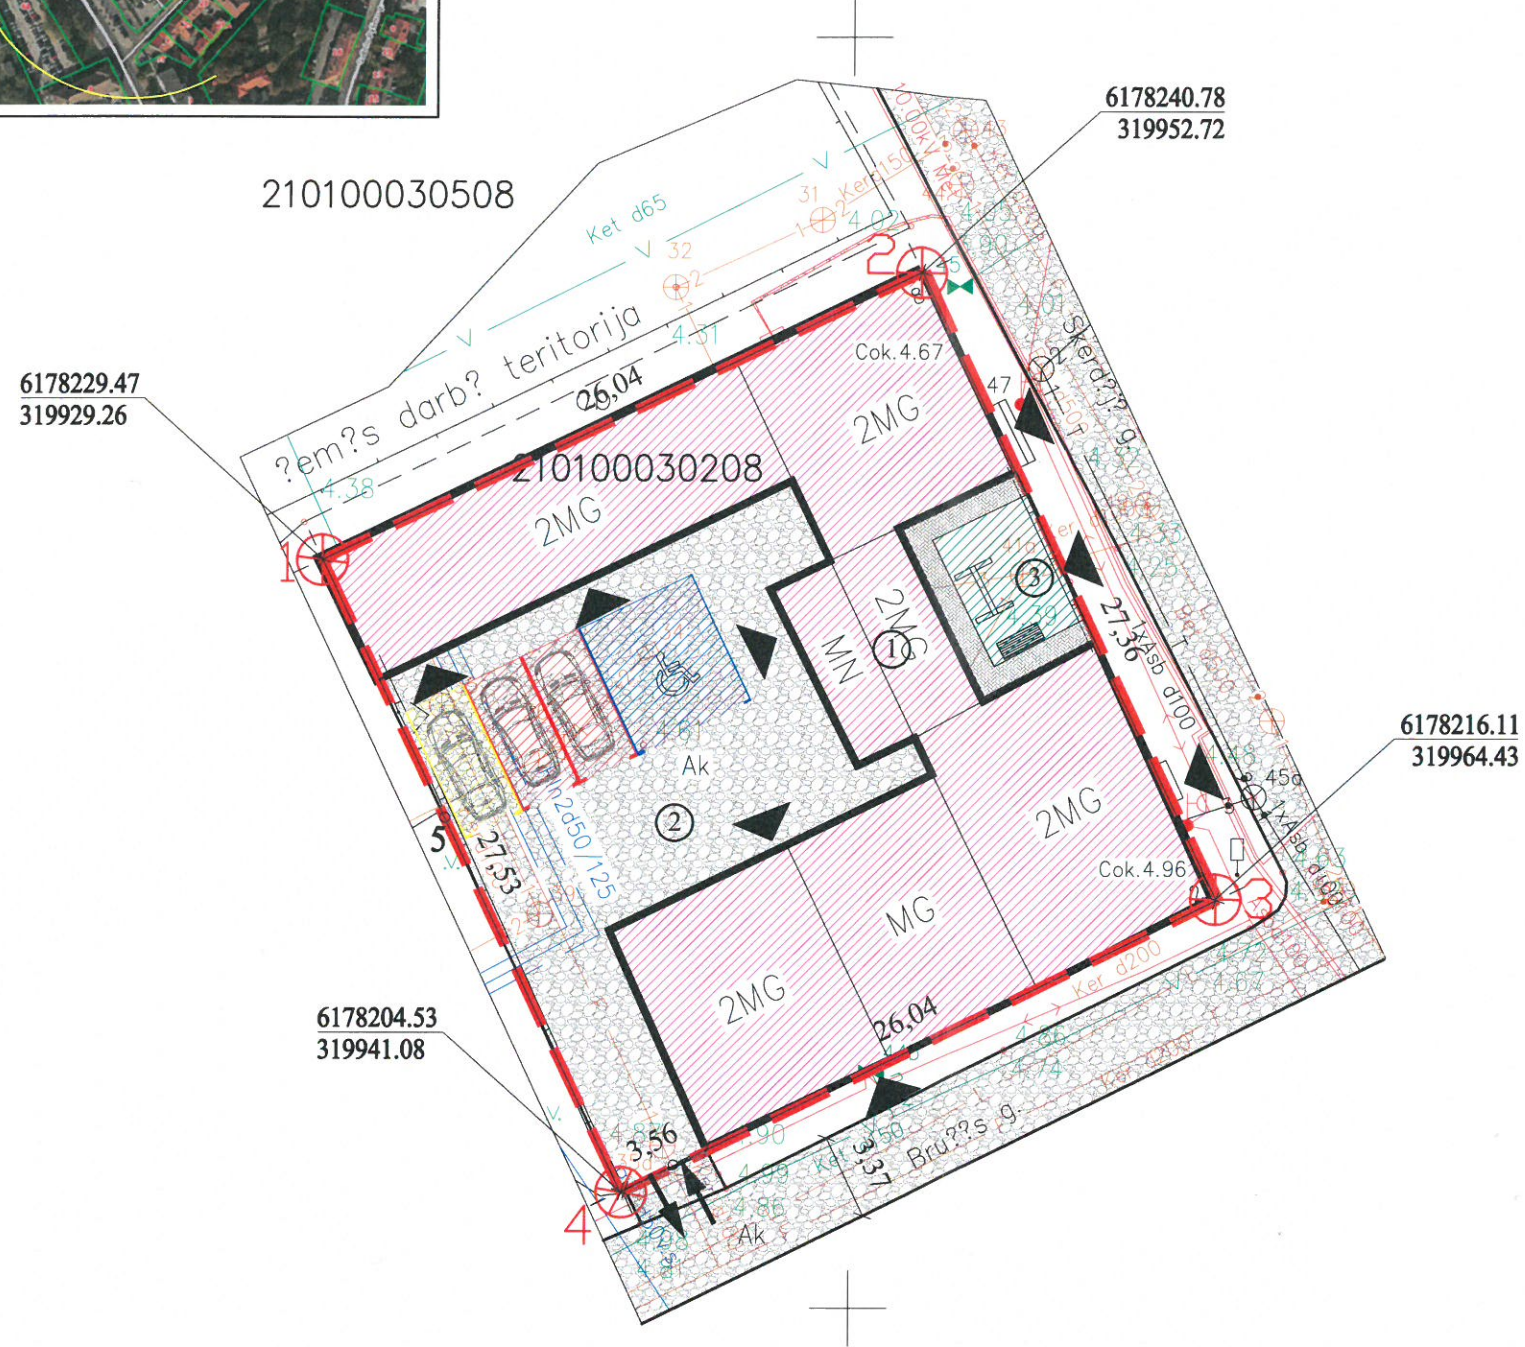

X=6178200.00
Y=319900.00

SKLYPO PLANAS (1: 1000)		
PAGRINDINIAI BENDRIEJI RODIKLIAI		
1.	KLAIPĒDOS M.	
2.	BRUŽĖS G. 2	
3.	ŽEMĖS SKLYPO UNIKALUS NR.	2101-0003-0208
4.	SKLYPO PLOTAS	0.0718 ha
5.	SKLYPO UŽSTATYMO PLOTAS	430.00 m ²
6.	PASTATŲ BENDRAS PLOTAS	520.08 m ²
7.	SKLYPO UŽSTATYMO TANKUMAS	60 %
8.	SKLYPO UŽSTATYMO INTENSYVUMAS	72 %
SKLYPO PLANO EKSPLIKACIJA		
1. ESAMOS PASTATAS (ypatingasis)		
SUTARTINIAI ŽYMĖJIMAI		
	SKLYPO RIBA	
	SKLYPO POSŪKIO TAŠKAS	
	PATEKIMAS Į SKLYPĄ	
	ESAMOS PASTATAS	
	AUTOMOBILIŲ STOVĖJIMO AIKŠTELĖ	
	POILSIO ZONA	
	ESAMA KELIAS	
	PROJEKTUOJAMA ŽALIA VEJA	
	PROJEKTUOJAMA TRINKELIŲ DANGA	
	PATEKIMAS Į PASTATĄ	
	AUTOMOBILIŲ STOVĖJIMO VIETA (gyvenamosioms patalpoms)	
	AUTOMOBILIŲ STOVĖJIMO VIETA (prekybos paskirties patalpoms)	
	AUTOMOBILIŲ STOVĖJIMO VIETA (ŽN)	
	LAUKO SUOLIUKAS	
	SŪPYNĖS	

PASTABOS:

- PASTATO NULINĖ ALTITUDĖ ESAMA.
- PROJEKTAS PARENGTAS NEPAŽEIDŽIANT TREČIŲJŲ ŠALIŲ INTERESŲ.
- PROJEKTAS PARENGTAS TOPOGRAFINĖJE NUOTRAUKOJE.
- STATYBOS METU SUSIDARIUSIAS STATYBINES ATLIEKAS TVARKYTI PAGAL LR APLINKOS MINISTRO 2006 12 29 ISAKYMU NR. D1-637 PATVIRTINTAS STATYBINIŲ ATLIEKŲ TVARKYMO TAIŠYKLES.
- PAGAL STR 2.06.04:2014 "GATVĖS IR VIETINĖS REIKŠMĖS KELIAI. BENDRIEJI REIKALAVIMAI" 30 LENTELĖ "AUTOMOBILIŲ STOVĖJIMO VIETŲ MINIMALUS SKAIČIUS", NUMATOMOS 4 AUTOMOBILIŲ STOVĖJIMO VIETOS.
- PROJEKTUOJAME SKLYPE 3,1% ŽELDINIŲ.

KITI REIKALAVIMAI:

Žemės sklypui nustatytos specialiosios žemės naudojimo sąlygos:

- Vandens tiekimo ir nuotekų, paviršinių nuotekų tvarkymo infrastruktūros apsaugos zonos (III skyrius, dešimtasias skirsnis)
- Šilumos perdavimo tinklų apsaugos zonos (III skyrius, dvyliktasis skirsnis)

Pastaba: sklyp? ribos pateiktos V? Registr? centro duomenimis

Parai?kos Nr. 95033
Klaip?dos g. 15, Kretingal?, Klaip?dos r.
Gra?inos g. 3a, Kaunas
Pelesos g. 1, Vilnius
Au?ros at. 66A-202, ?iauliai
info@inzerija.lt
Mob.: +370 684 42244



Klaip?dos m. sav., Bru??s g. 2

KVAL. PATV. DOK. NR.	UAB "Adiurate"		
	Tel. 8-653-87778; adiurate@gmail.com		
A329	PV, PDV	R. Petrauskas	
000179	PDV asist.	R. Lebedeva	
			2020-07
LT	STATYTOJAS R. R.		

PROJEKTAS	Patalpos (unikalus Nr. 4400-5302-9408:3401) paskirties keitimas iš maitinimo paskirties į prekybos paskirties patalpas, atliekant paprastąjį remontą, Klaipėdos m., Bružės g. 2-1, projektas		
BRĖŽINYS	SKLYPO PLANAS (Situacijos schema)	LAIDA	0
		M 1:1000	
BRĖŽINIO ŽYMUO	2040-01-PP-BD-01	FORMATAS APAS LAPŲ	A3 1 9

Suteiktas unikalus numeris: 21:19:1295	Koordinaci? sistema: LKS-1994	Auk?či? sistema: LAS 07
Pareigos	Vardas Pavard?	Kvalifikacijos pa? Nr.
Geodezininkas		1GKV-1375
	Data	Lap? skaičius: Lapo nr.: 1
	2019-07-15	A.V.