


SKLYPO SITUACIJOS SCHEMA

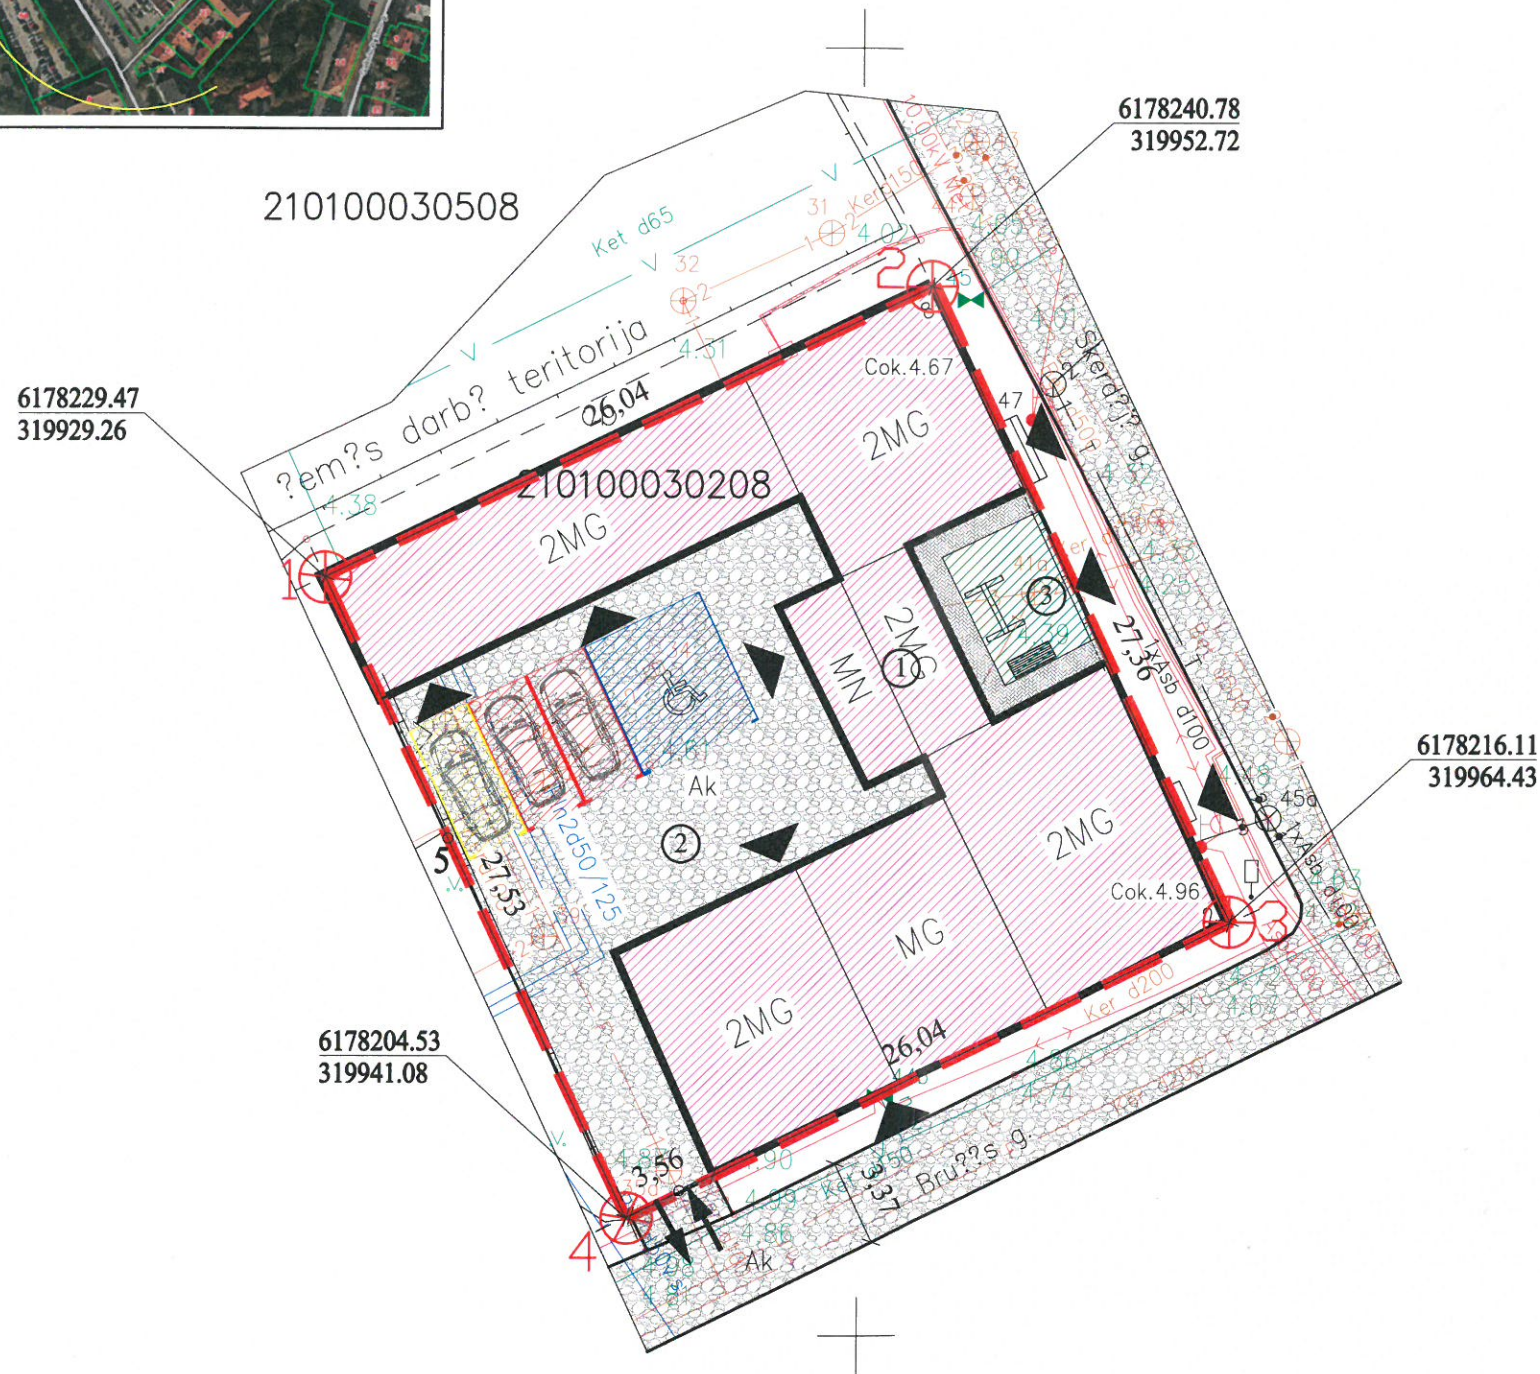

SKLYPO PLANAS (1: 1000)		
PAGRINDINIAI BENDRIEJI RODIKLIAI		
1.	KLAIPĒDOS M.	
2.	BRUŽĖS G. 2	
3.	ŽEMĖS SKLYPO UNIKALUS NR.	2101-0003-0208
4.	SKLYPO PLOTAS	0.0718 ha
5.	SKLYPO UŽSTATYMO PLOTAS	430.00 m <sup>2</sup>
6.	PASTATŲ BENDRAS PLOTAS	520.08 m <sup>2</sup>
7.	SKLYPO UŽSTATYMO TANKUMAS	60 %
8.	SKLYPO UŽSTATYMO INTENSIVUMAS	72 %
SKLYPO PLANO EKSPLIKACIJA		
1. ESAMAS PASTATAS (ypatingasis)		
SUTARTINIAI ŽYMĖJIMAI		
	SKLYPO RIBA	
	SKLYPO POSŪKIO TAŠKAS	
	PATEKIMAS Į SKLYPĄ	
	ESAMAS PASTATAS	
	AUTOMOBILIŲ STOVĖJIMO AIKŠTELĖ	
	POILSIO ZONA	
	ESAMA KELIAS	
	PROJEKTUOJAMA ŽALIA VEJA	
	PROJEKTUOJAMA TRINKELIŲ DANGA	
	PATEKIMAS Į PASTATĄ	
	AUTOMOBILIŲ STOVĖJIMO VIETA (gyvenamosioms patalpoms)	
	AUTOMOBILIŲ STOVĖJIMO VIETA (prekybos paskirties patalpoms)	
	AUTOMOBILIŲ STOVĖJIMO VIETA (ŽN)	
	LAUKO SUOLIUKAS	
	SŪPYNĖS	

PASTABOS:  
 1. PASTATO NULINĖ ALTIUDĖ ESAMA.  
 2. PROJEKTAS PARENGTAS NEPAŽEIDŽIANT TREČIŲJŲ ŠALIŲ INTERESŲ.  
 3. PROJEKTAS PARENGTAS TOPOGRAFINĖJE NUOTRAUKOJE.  
 4. STATYBOS METU SUSIDARIUSIAS STATYBINES ATLIEKAS TVARKYTI PAGAL LR APLINKOS MINISTRO 2006 12 29 ISAKYMU NR. D1-637 PATVIRTINTAS STATYBINIŲ ATLIEKŲ TVARKYMO TAISYKLES.  
 5. PAGAL STR 2.06.04:2014 "GATVĖS IR VIETINĖS REIKŠMĖS KELIAI BENDRIEJI REIKALAVIMAI" 30 LENTELĖ "AUTOMOBILIŲ STOVĖJIMO VIETŲ MINIMALUS SKAIČIUS", NUMATOMOS 4 AUTOMOBILIŲ STOVĖJIMO VIETOS.  
 6. PROJEKTUOJAME SKLYPE 3,1% ŽELDYNŲ.  
 KITI REIKALAVIMAI:  
 Žemės sklypui nustatytos specialiosios žemės naudojimo sąlygos:  
 1. Vandens tiekimo ir nuotekų, paviršinių nuotekų tvarkymo infrastruktūros apsaugos zonos (III skyrius, dešimtas skirsnis)  
 2. Šilumos perdavimo tinklų apsaugos zonos (III skyrius, dvyliktasis skirsnis)

X=6178200.00  
Y=319900.00

Pastaba: sklypų ribos pateiktos V? Registrų centro duomenimis

Paraiškų Nr. 95033  
 Klaipėdos g. 15, Kretingalė, Klaipėdos r.  
 Gražinos g. 3a, Kaunas  
 Pelesos g. 1, Vilnius  
 Aušros al. 66A-202, ?iauliai  
 info@inzerija.lt  
 Mob.: +370 684 42244



Klaipėdos m. sav., Bružės g. 2

KVAL. PATV. DOK. NR.

UAB "Adiurate"

Tel. 8-653-87778; adiurate@gmail.com

A329  
000179

PV, PDV  
PDV asist.

R. Petrauskas  
R. Lebedeva

2020-07

PROJEKTAS

Patalpos (unikalus Nr. 4400-5302-9419:3402) paskirties keitimas iš maitinimo paskirties į prekybos paskirties patalpas, atliekant paprastąjį remontą, Klaipėdos m., Bružės g. 2-2, projektas

BRĖŽINYS

SKLYPO PLANAS (Situacijos schema)

LAIDA

0

M 1:1000

BRĖŽINIO ŽYMUO

2040-02-PP-BD-01

FORMATAS.APAS LAPŲ

A3 1 9

Suteiktas unikalus numeris: 21:19:1295  
 Pareigos  
 Geodezininkas

Vardas Pavard?

Kvalifikacijos pa?as Nr. 1GKV-1375

Data 2019-07-15

Koordinaci? sistema: LKS-1994  
 Lap? skaičius:  
 Lapo nr.: 1

Auk?i? sistema: LAS 07  
 A.V.

LT

STATYTOJAS  
R. G.