



VĒJŲ ROŽĒ (KLAIPĒDOS M.)

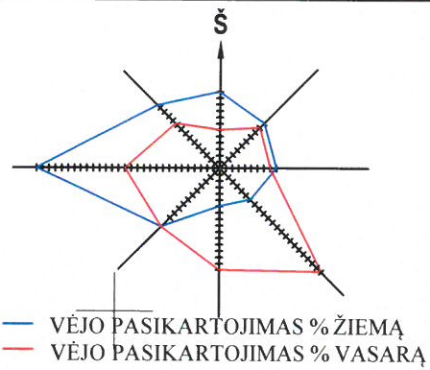


— VĒJO PASIKARTOJIMAS % ŽIEMĄ
— VĒJO PASIKARTOJIMAS % VASARĄ

SITUACIJOS SCHEMA

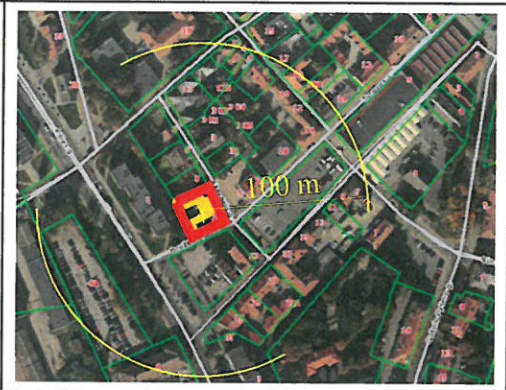

SKLYPO SITUACIJOS SCHEMA

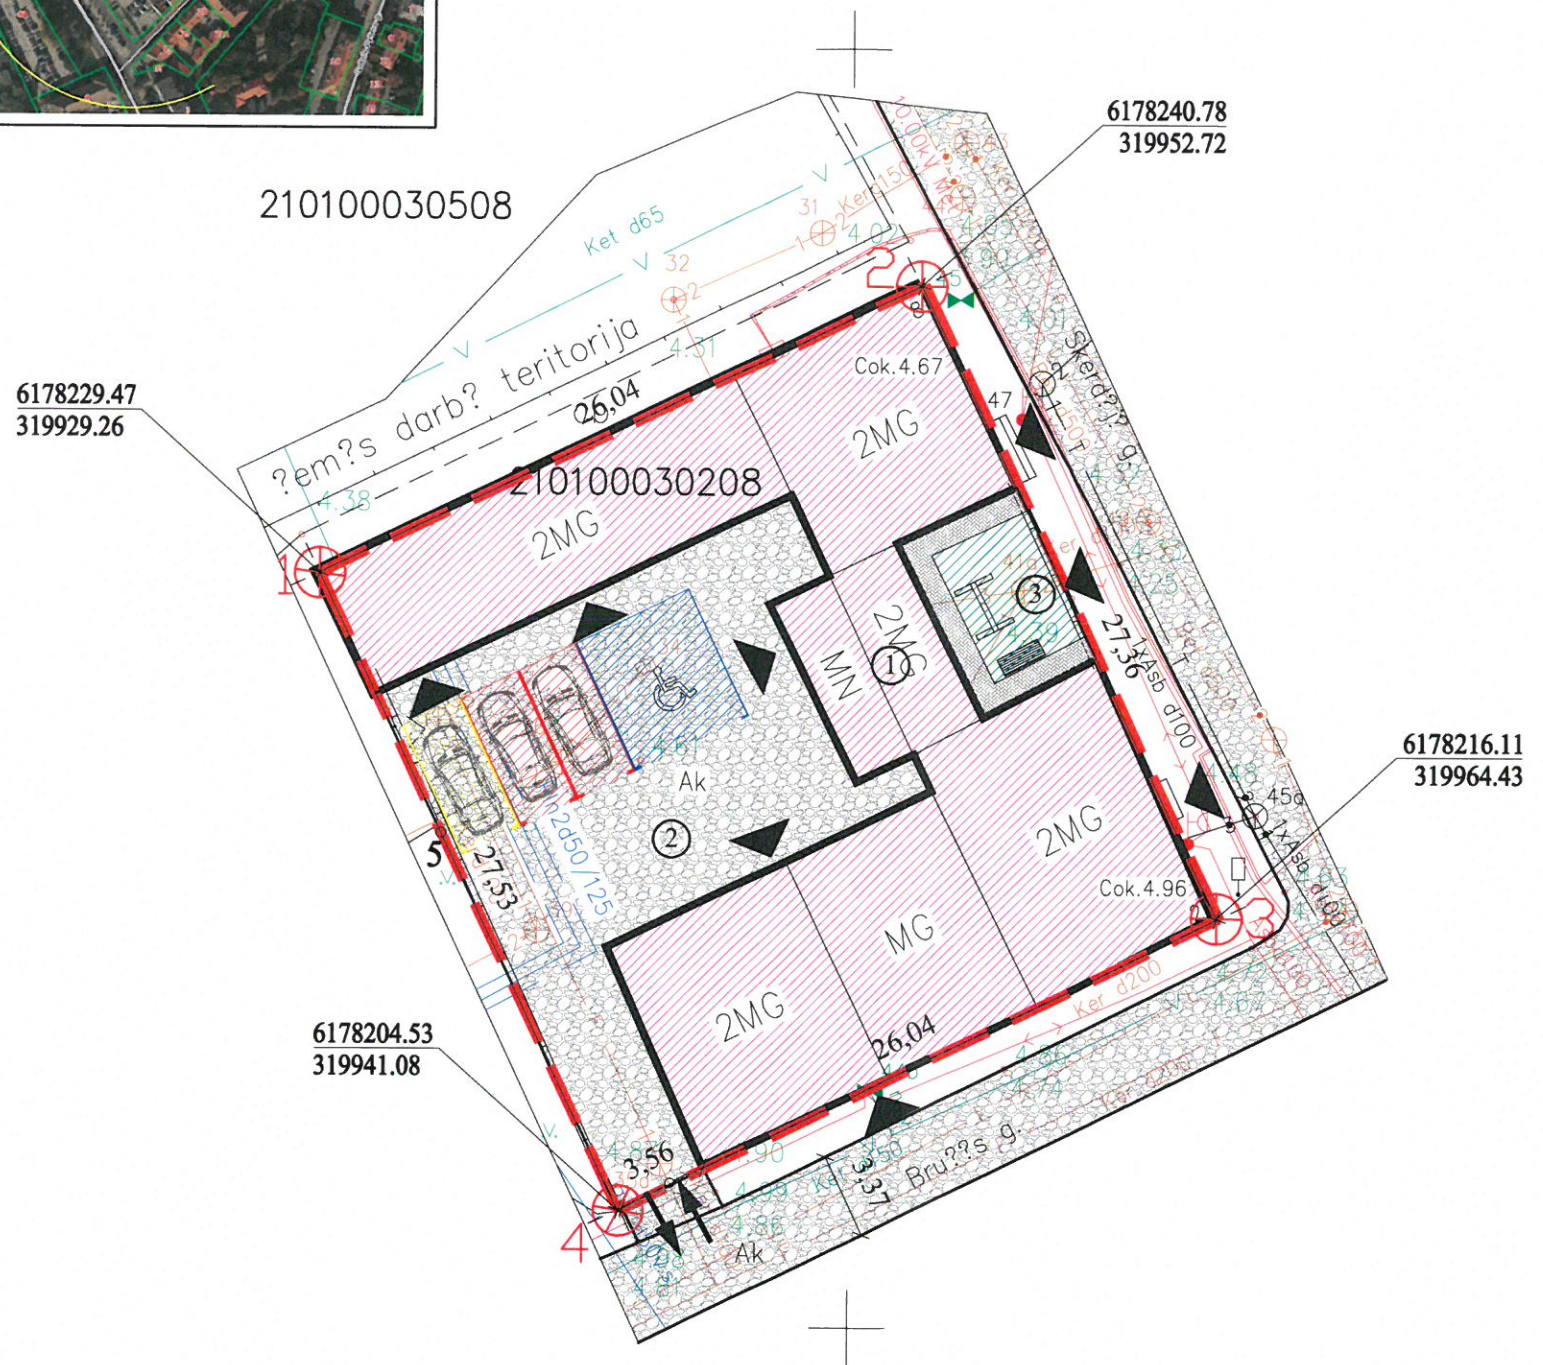

X=6178200.00
Y=319900.00

SKLYPO PLANAS (1: 1000)		
PAGRINDINIAI BENDRIEJI RODIKLIAI		
1.	KLAIPĒDOS M.	
2.	BRUŽĖS G. 2	
3.	ŽEMĖS SKLYPO UNIKALUS NR.	2101-0003-0208
4.	SKLYPO PLOTAS	0.0718 ha
5.	SKLYPO UŽSTATYMO PLOTAS	430.00 m ²
6.	PASTATŲ BENDRAS PLOTAS	520.08 m ²
7.	SKLYPO UŽSTATYMO TANKUMAS	60 %
8.	SKLYPO UŽSTATYMO INTENSYVUMAS	72 %
SKLYPO PLANO EKSPLIKACIJA		
1. ESAMAS PASTATAS (ypatingasis)		
SUTARTINIAI ŽYMĖJIMAI		
	SKLYPO RIBA	
	SKLYPO POSŪKIO TAŠKAS	
	PATEKIMAS Į SKLYPĄ	
	ESAMAS PASTATAS	
	AUTOMOBILIŲ STOVĖJIMO AIKŠTELĖ	
	POILSIO ZONA	
	ESAMA KELIAS	
	PROJEKTUOJAMA ŽALIA VEJA	
	PROJEKTUOJAMA TRINKELIŲ DANGA	
	PATEKIMAS Į PASTATĄ	
	AUTOMOBILIŲ STOVĖJIMO VIETA (gyvenamosioms patalpoms)	
	AUTOMOBILIŲ STOVĖJIMO VIETA (prekybos paskirties patalpoms)	
	AUTOMOBILIŲ STOVĖJIMO VIETA (ŽN)	
	LAUKO SUOLIUKAS	
	SŪPYNĖS	

PASTABOS:
 1. PASTATO NULINĖ ALTIUDĖ ESAMA.
 2. PROJEKTAS PARENGTAS NEPAŽEIDŽIANT TREČIŲJŲ ŠALIŲ INTERESŲ.
 3. PROJEKTAS PARENGTAS TOPOGRAFINĖJE NUOTRAUKOJE.
 4. STATYBOS METU SUSIDARIUSIAS STATYBINES ATLIEKAS TVARKYTI PAGAL LR APLINKOS MINISTRO 2006 12 29 ISAKYMU NR. D1-637 PATVIRTINTAS STATYBINIŲ ATLIEKŲ TVARKYMO TAISYKLES.
 5. PAGAL STR 2.06.04:2014 "GATVĖS IR VIETINĖS REIKŠMĖS KELIAI. BENDRIEJI REIKALAVIMAI" 30 LENTELĘ "AUTOMOBILIŲ STOVĖJIMO VIETŲ MINIMALUS SKAIČIUS", NUMATOMOS 4 AUTOMOBILIŲ STOVĖJIMO VIETOS.
 6. PROJEKTUOJAME SKLYPE 3,1% ŽELDINIŲ.
KITI REIKALAVIMAI:
 Žemės sklypui nustatytos specialiosios žemės naudojimo sąlygos:
 1. Vandens tiekimo ir nuotekų, paviršinių nuotekų tvarkymo infrastruktūros apsaugos zonos (III skyrius, delimitasis skirsnis)
 2. Šilumos perdavimo tinklų apsaugos zonos (III skyrius, dvyliktasis skirsnis)

Pastaba: sklyp? ribos pateiktos V? Registr? centro duomenimis

Parai?kos Nr. 95033
 Klaip?dos g. 15, Kretingal?, Klaip?dos r.
 Gra?inos g. 3a, Kaunas
 Pelesos g. 1, Vilnius
 Au?ros al. 66A-202, ?iauliai
 info@in?inerija.lt
 Mob.: +370 684 42244



Klaip?dos m. sav., Bruž?s g. 2

Suteiktas unikalus numeris: 21:19:1295		Koordinači? sistema: LKS-1994		Auk?či? sistema: LAS 07	
Pareigos	Vardas Pavard?	Kvalifikacijos para?as pa?. Nr.	Data	Lap? skaičius:	Lapo nr.: 1
Geodezininkas		1GKV-1375	2019-07-15		A.V.

KVAL. PATV. DOK. NR.	UAB "Adiurate"		
	Tel. 8-653-87778; adiurate@gmail.com		
A329	PV, PDV	R. Petrauskas	
000179	PDV asist.	R. Lebedeva	
LT	STATYTOJAS UAB „Agropulsas“		

PROJEKTAS	Patalpos (unikalus Nr. 4400-5465-2338:7804) paskirties keitimas iš prekybos paskirties į gyvenamosios paskirties patalpas, atliekant paprastąjį remontą, Klaipėdos m., Bružės g. 2-5, projektas		
BRĖŽINYS	SKLYPO PLANAS (Situacijos schema)		LAIIDA
			0
BRĖŽINIO ŽYMUO	2040-03-PP-BD-01		M 1:1000
	FORMATAS	APAS	LAPŲ
	A3	1	8