


SKLYPO SITUACIJOS SCHEMA

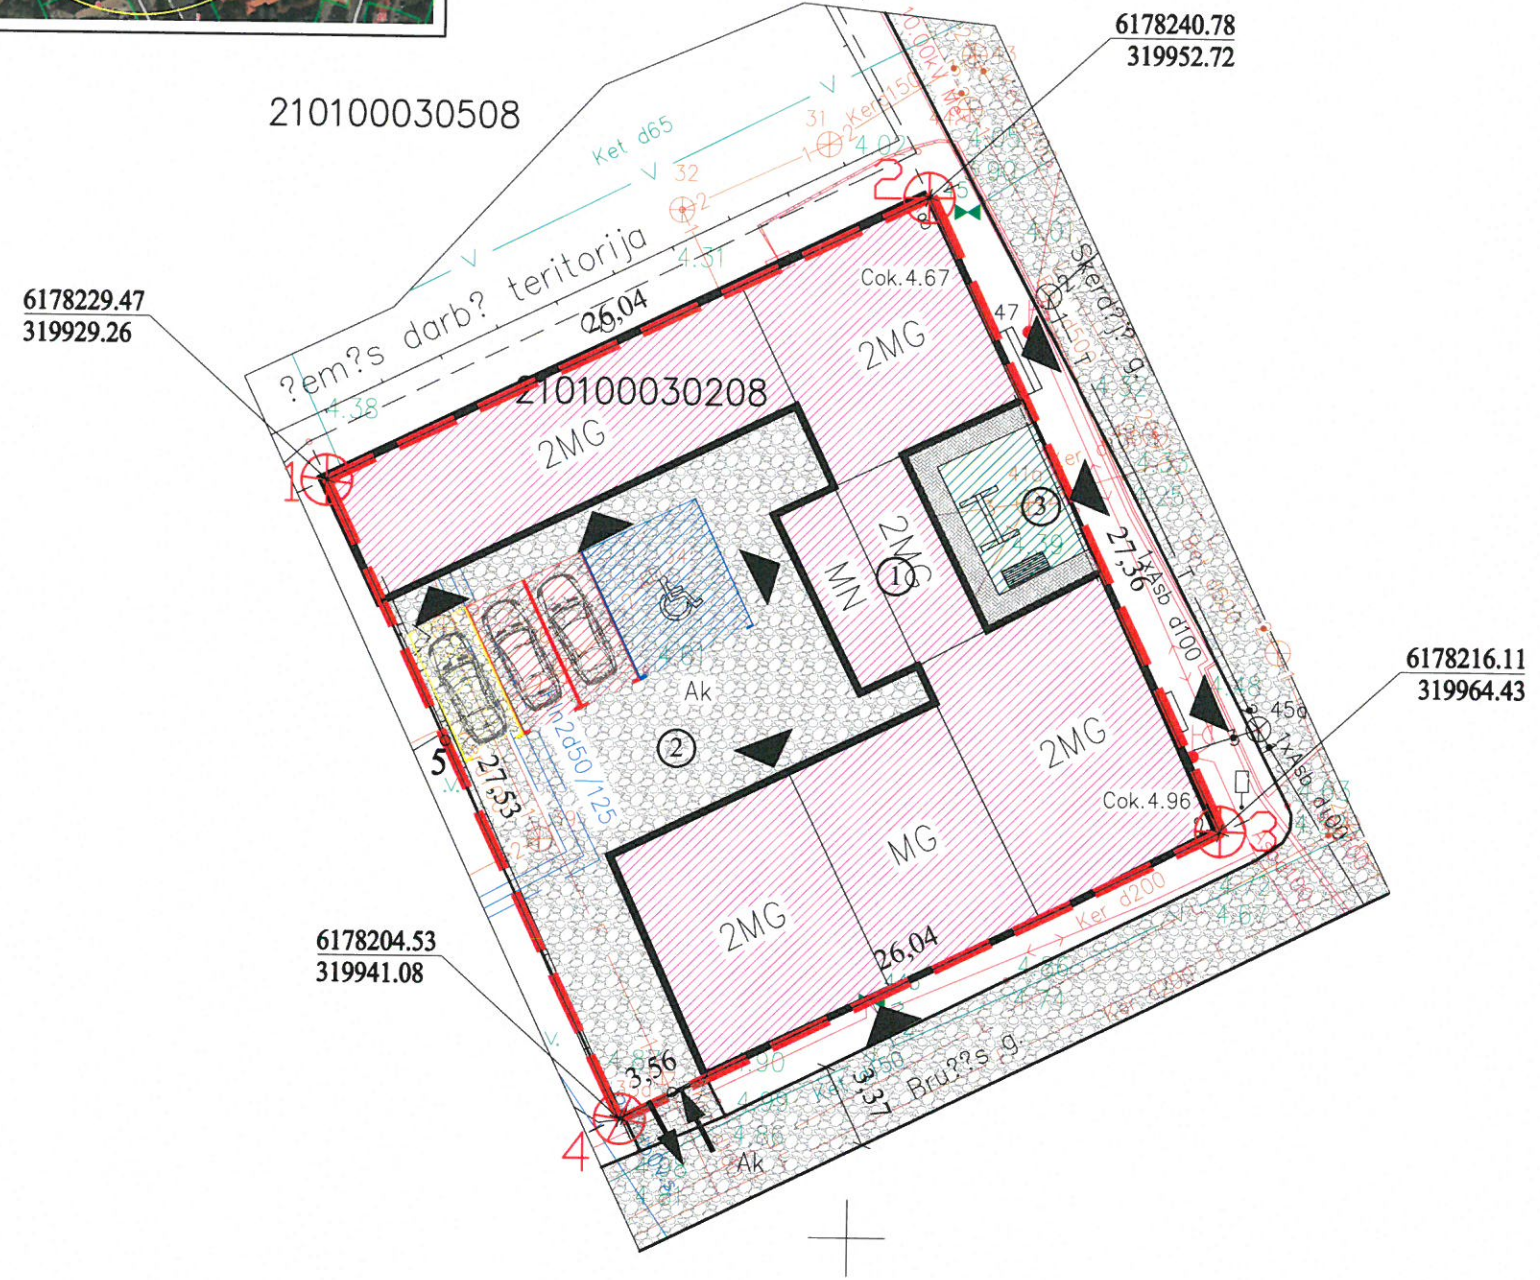

SKLYPO PLANAS (1: 1000)	
PAGRINDINIAI BENDRIEJI RODIKLIAI	
1. KLAIPĒDOS M.	
2. BRUŽĒS G. 2	
3. ŽEMĒS SKLYPO UNIKALUS NR.	2101-0003-0208
4. SKLYPO PLOTAS	0.0718 ha
5. SKLYPO UŽSTATYMO PLOTAS	430.00 m ²
6. PASTATŲ BENDRAS PLOTAS	520.08 m ²
7. SKLYPO UŽSTATYMO TANKUMAS	60 %
8. SKLYPO UŽSTATYMO INTENSIVUMAS	72 %
SKLYPO PLANO EKSPLIKACIJA	
1. ESAMAS PASTATAS (ypatingasis)	
SUTARTINIAI ŽYMĖJIMAI	
	SKLYPO RIBA
	SKLYPO POSŪKIO TAŠKAS
	PATEKIMAS Į SKLYPĄ
	ESAMAS PASTATAS
	AUTOMOBILIŲ STOVĖJIMO AIKŠTELĒ
	POILSIO ZONA
	ESAMA KELIAS
	PROJEKTUOJAMA ŽALIA VEJA
	PROJEKTUOJAMA TRINKELIŲ DANGA
	PATEKIMAS Į PASTATĄ
	AUTOMOBILIŲ STOVĖJIMO VIETA (gyvenamosioms patalpoms)
	AUTOMOBILIŲ STOVĖJIMO VIETA (prekybos paskirties patalpoms)
	AUTOMOBILIŲ STOVĖJIMO VIETA (ŽN)
	LAUKO SUOLIUKAS
	SŪPYNĖS

PASTABOS:

- PASTATO NULINĒ ALTITUDĒ ESAMA.
- PROJEKTAS PARENGTAS NEPAŽEIDŽIANT TREČIŲJŲ ŠALIŲ INTERESŲ.
- PROJEKTAS PARENGTAS TOPOGRAFINĒJE NUOTRAUKOJE.
- STATYBOS METU SUSIDARIUSIAS STATYBINES ATLEKAS TVARKYTI PAGAL LR APLINKOS MINISTRO 2006 12 29 ISAKYMU NR. D1-637 PATVIRTINTAS STATYBINIŲ ATLEKŲ TVARKYMO TAISYKLES.
- PAGAL STR 2.06.04:2014 "GATVĖS IR VIETINĖS REIKŠMĖS KELIAI. BENDRIEJI REIKALAVIMAI" 30 LENTELĒ "AUTOMOBILIŲ STOVĖJIMO VIETŲ MINIMALUS SKAIČIUS", NUMATOMOS 4 AUTOMOBILIŲ STOVĖJIMO VIETOS.
- PROJEKTUOJAME SKLYPE 3,1% ŽELDYNIŲ.

KITI REIKALAVIMAI:

Žemės sklypui nustatytos specialiosios žemės naudojimo sąlygos:

- Vandens tiekimo ir nuotekų, paviršinių nuotekų tvarkymo infrastruktūros apsaugos zonos (III skyrius, dešimtasji skiriamasis)
- Šilumos perdavimo tinklų apsaugos zonos (III skyrius, dvytiktasis skiriamasis)

Pastaba: sklyp? ribos pateiktos V? Registr? centro duomenimis

Parai?kos Nr. 95033	Klaip?dos g. 15, Kretingal?, Klaip?dos r. Gra?inos g. 3a, Kaunas Pelesos g. 1, Vilnius Au?ros al. 66A-202, ?iauliai info@inzerija.lt Mob.: +370 684 42244	INŽINERIJA LT Geodezija ir Žemėtvarka	Klaip?dos m. sav., Bruž?s g. 2
Suteiktas unikalus numeris: 21:19:1295		Koordinaci? sistema: LKS-1994	Auk??i? sistema: LAS 07
Pareigos	Vardas Pavard?	Kvalifikacijos pa??. Nr.	Data
Geodezininkas		1GKV-1375	2019-07-15
			Lap? skaičius: Lapo nr.: 1
			A.V.

KVAL. PATV. DOK. NR.	UAB "Adiurate" Tel. 8-653-87778; adiurate@gmail.com	
A329	PV, PDV	R. Petrauskas
000179	PDV asist.	R. Lebedeva
LT	STATYTOJAS	UAB „Agropulsas“

PROJEKTAS	Patalpos (unikalus Nr. 4400-5302-9451-3406) paskirties keitimas iš prekybos paskirties į gyvenamosios paskirties patalpas, atliekant paprastąjį remontą. Klaipėdos m., Bružės g. 2-6, projektas		
BRĖŽINYS	SKLYPO PLANAS (Situacijos schema)	LAIDA	0
BRĖŽINIO ŽYMUO	2040-04-PP-BD-01	FORMATAS APAS LAPŲ	M 1:1000 A3 1 8