


SKLYPO SITUACIJOS SCHEMA

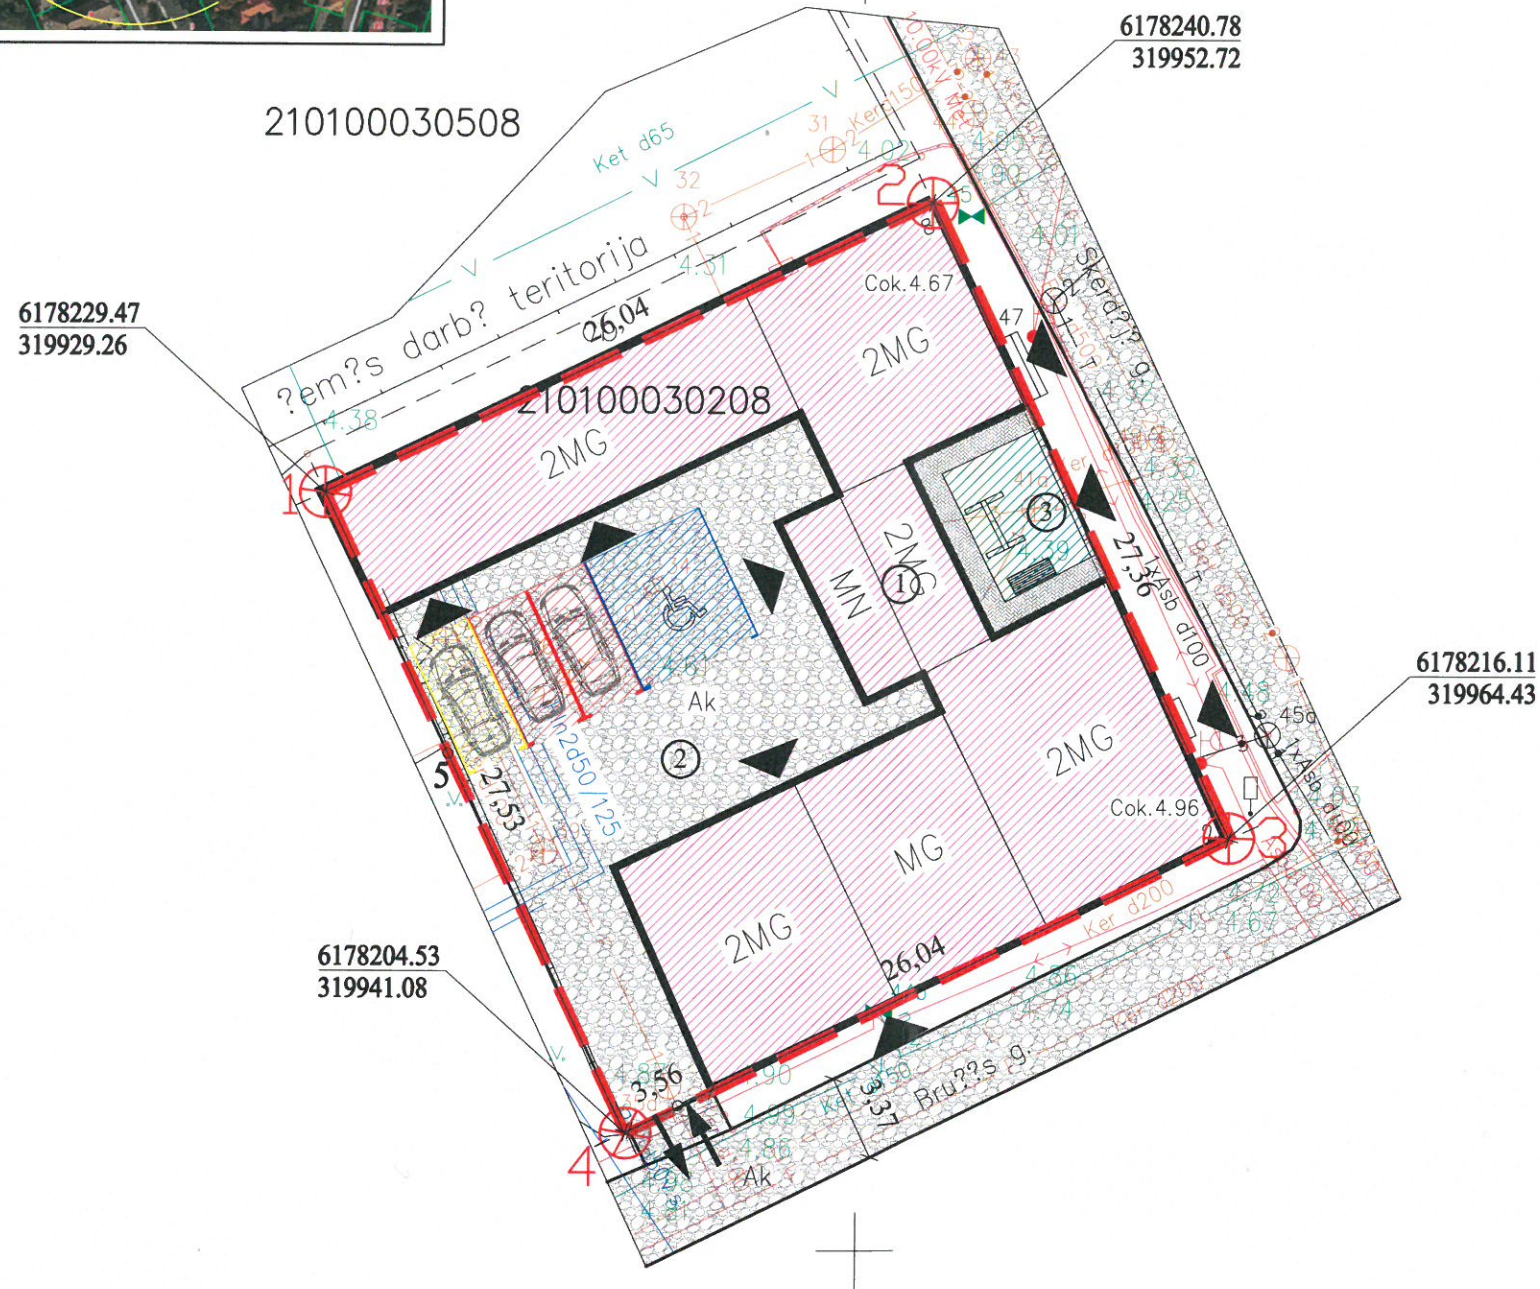

SKLYPO PLANAS (1: 1000)		
PAGRINDINIAI BENDRIEJI RODIKLIAI		
1.	KLAIPĖDOS M.	
2.	BRUŽĖS G. 2	
3.	ŽEMĖS SKLYPO UNIKALUS NR.	2101-0003-0208
4.	SKLYPO PLOTAS	0.0718 ha
5.	SKLYPO UŽSTATYMO PLOTAS	430.00 m ²
6.	PASTATŲ BENDRAS PLOTAS	520.08 m ²
7.	SKLYPO UŽSTATYMO TANKUMAS	60 %
8.	SKLYPO UŽSTATYMO INTENSIVUMAS	72 %
SKLYPO PLANO EKSPLIKACIJA		
1. ESAMAS PASTATAS (ypatingasis)		
SUTARTINIAI ŽYMĖJIMAI		
	SKLYPO RIBA	
	SKLYPO POSŪKIO TAŠKAS	
	PATEKIMAS Į SKLYPĄ	
	ESAMAS PASTATAS	
	AUTOMOBILIŲ STOVĖJIMO AIKŠTELĖ	
	POILSIO ZONA	
	ESAMA KELIAS	
	PROJEKTUOJAMA ŽALIA VEJA	
	PROJEKTUOJAMA TRINKELIŲ DANGA	
	PATEKIMAS Į PASTATĄ	
	AUTOMOBILIŲ STOVĖJIMO VIETA (gyvenamosioms patalpoms)	
	AUTOMOBILIŲ STOVĖJIMO VIETA (prekybos paskirties patalpoms)	
	AUTOMOBILIŲ STOVĖJIMO VIETA (ŽN)	
	LAUKO SUOLIUKAS	
	SŪPYNĖS	

PASTABOS:

- PASTATO NULINĖ ALTITUDĖ ESAMA.
- PROJEKTAS PARENGTAS NEPAŽEIDŽIANT TREČIŲJŲ ŠALIŲ INTERESŲ.
- PROJEKTAS PARENGTAS TOPOGRAFINĖJE NUOTRAUKOJE.
- STATYBOS METU SUSIDARIUSIAS STATYBINES ATLIEKAS TVARKYTI PAGAL LR APLINKOS MINISTRO 2006 12 29 ISAKYMŲ NR. D1-637 PATVIRTINTAS STATYBINIŲ ATLIEKŲ TVARKYMO TAISYKLES.
- PAGAL STR 2.06.04:2014 "GATVĖS IR VIETINĖS REIKŠMĖS KELIAI. BENDRIEJI REIKALAVIMAI" 30 LENTELĘ "AUTOMOBILIŲ STOVĖJIMO VIETŲ MINIMALUS SKAIČIUS", NUMATOMOS 4 AUTOMOBILIŲ STOVĖJIMO VIETOS.
- PROJEKTUOJAME SKLYPE 3,1% ŽELDINIŲ.

KITI REIKALAVIMAI:

Žemės sklypai nustatytos specialiosios žemės naudojimo sąlygos:

- Vandens tiekimo ir nuotekų, paviršinių nuotekų tvarkymo infrastruktūros apsaugos zonos (III skyrius, dešimtasias skirsnis)
- Šilumos perdavimo tinklų apsaugos zonos (III skyrius, dvyliktasis skirsnis)

Pastaba: sklyp? ribos pateiktos V? Registr? centro duomenimis

Parai?kos Nr. 95033
Klaip?dos g. 15, Kretingal?, Klaip?dos r.
Gra?inos g. 3a, Kaunas
Pelesos g. 1, Vilnius
Au?ros al. 66A-202, ?iauliai
info@in?inerija.lt
Mob.: +370 684 42244

INŽINERIJA LT
Geodezija ir Žemėtvarka

Klaip?dos m. sav., Bru?is g. 2

KVAL. PATV. DOK. NR.	UAB "Adiurate" Tel. 8-653-87778; adiurate@gmail.com			PROJEKTAS	Patalpos (unikalus Nr. 4400-5302-9462:3407) paskirties keitimas iš prekybos paskirties į gyvenamosios paskirties patalpas, atliekant paprastąjį remontą, Klaipėdos m., Bružės g. 2-7, projektas		
A329	PV, PDV	R. Petrauskas		BRĖŽINYS	SKLYPO PLANAS (Situacijos schema)		LAIDA
000179	PDV asist.	R. Lebedeva					0
			2020-07			M 1:1000	
LT	STATYTOJAS UAB „Agropulsas“			BRĖŽINIO ŽYMUO	2040-05-PP-BD-01		FORMATAS.APAS LAPŲ
					A3	1	8

Suteiktas unikalus numeris: 21:19:1295	Koordinaci? sistema: LKS-1994		Auk?či? sistema: LAS 07		
Pareigos	Vardas Pavard?	Kvalifikacijos pa?as Nr.	Data	Lap? skaičius:	Lapo nr.: 1
Geodezininkas		1GKV-1375	2019-07-15		A.V.