



KADASTRO ŽEMĖLAPIO IŠTRAUKA

Mastelis 1:2000

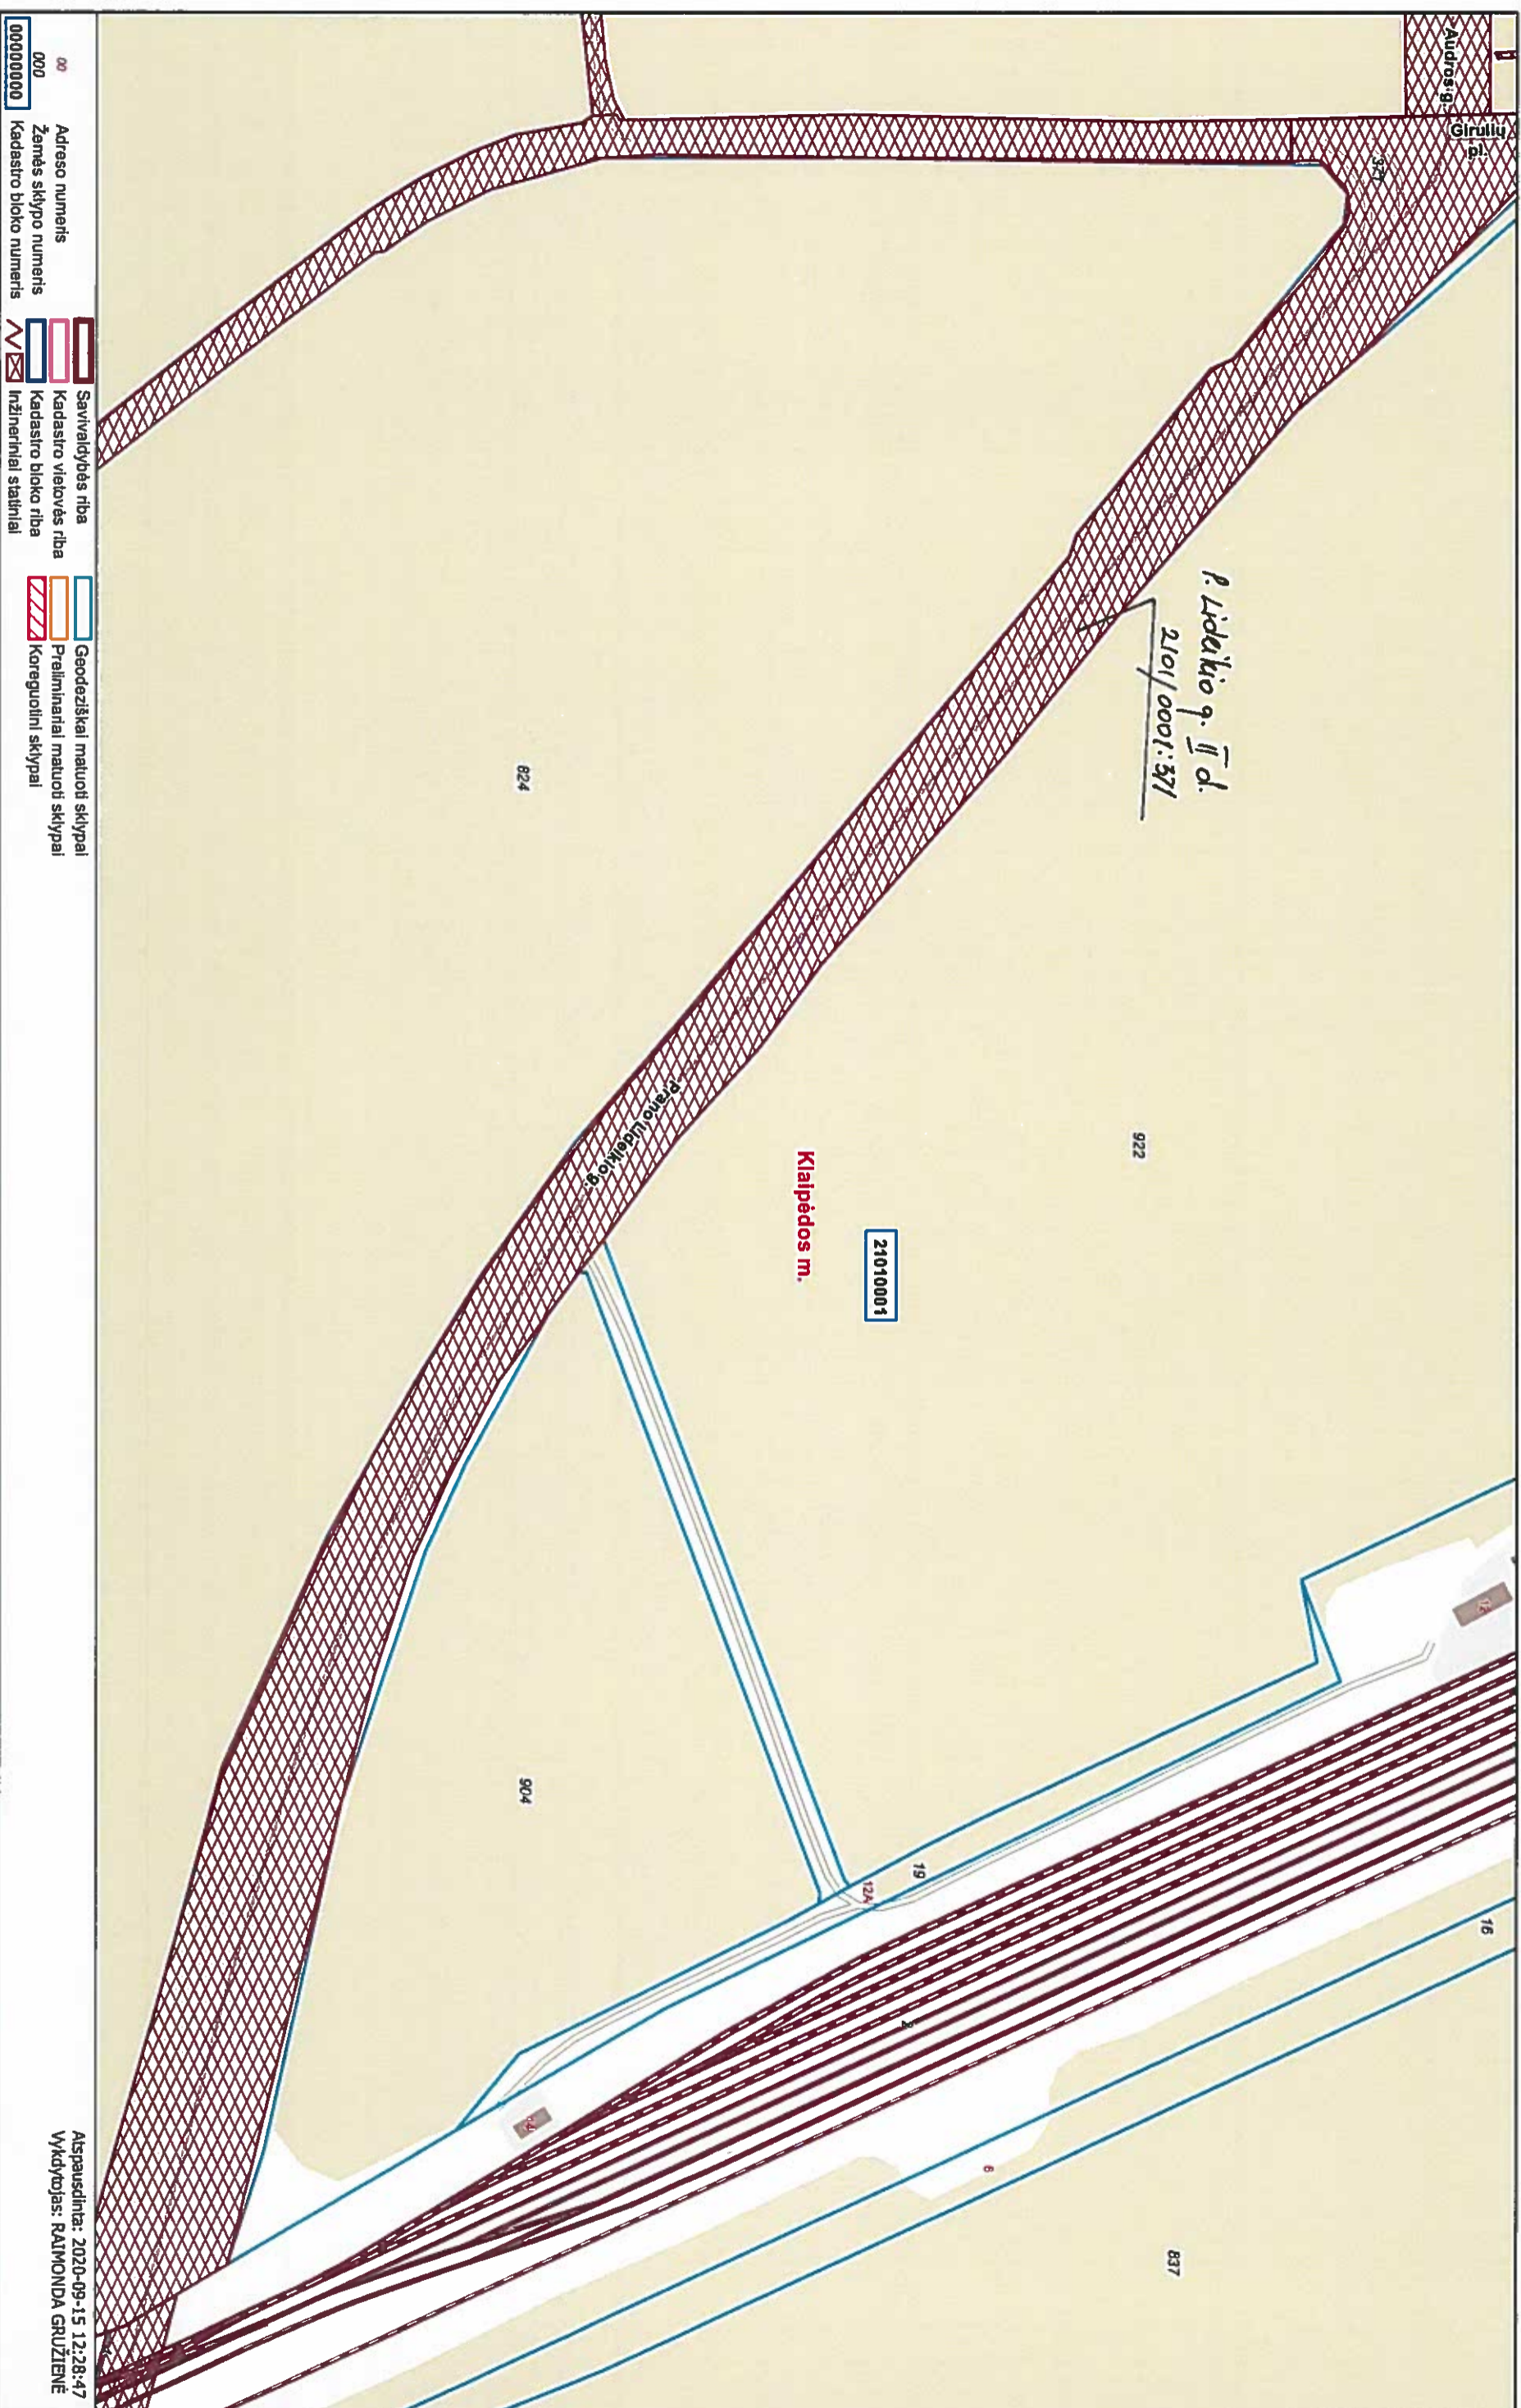

KADASTRO ŽEMĖLAPIO IŠTRAUKA

Mastelis 1:2000

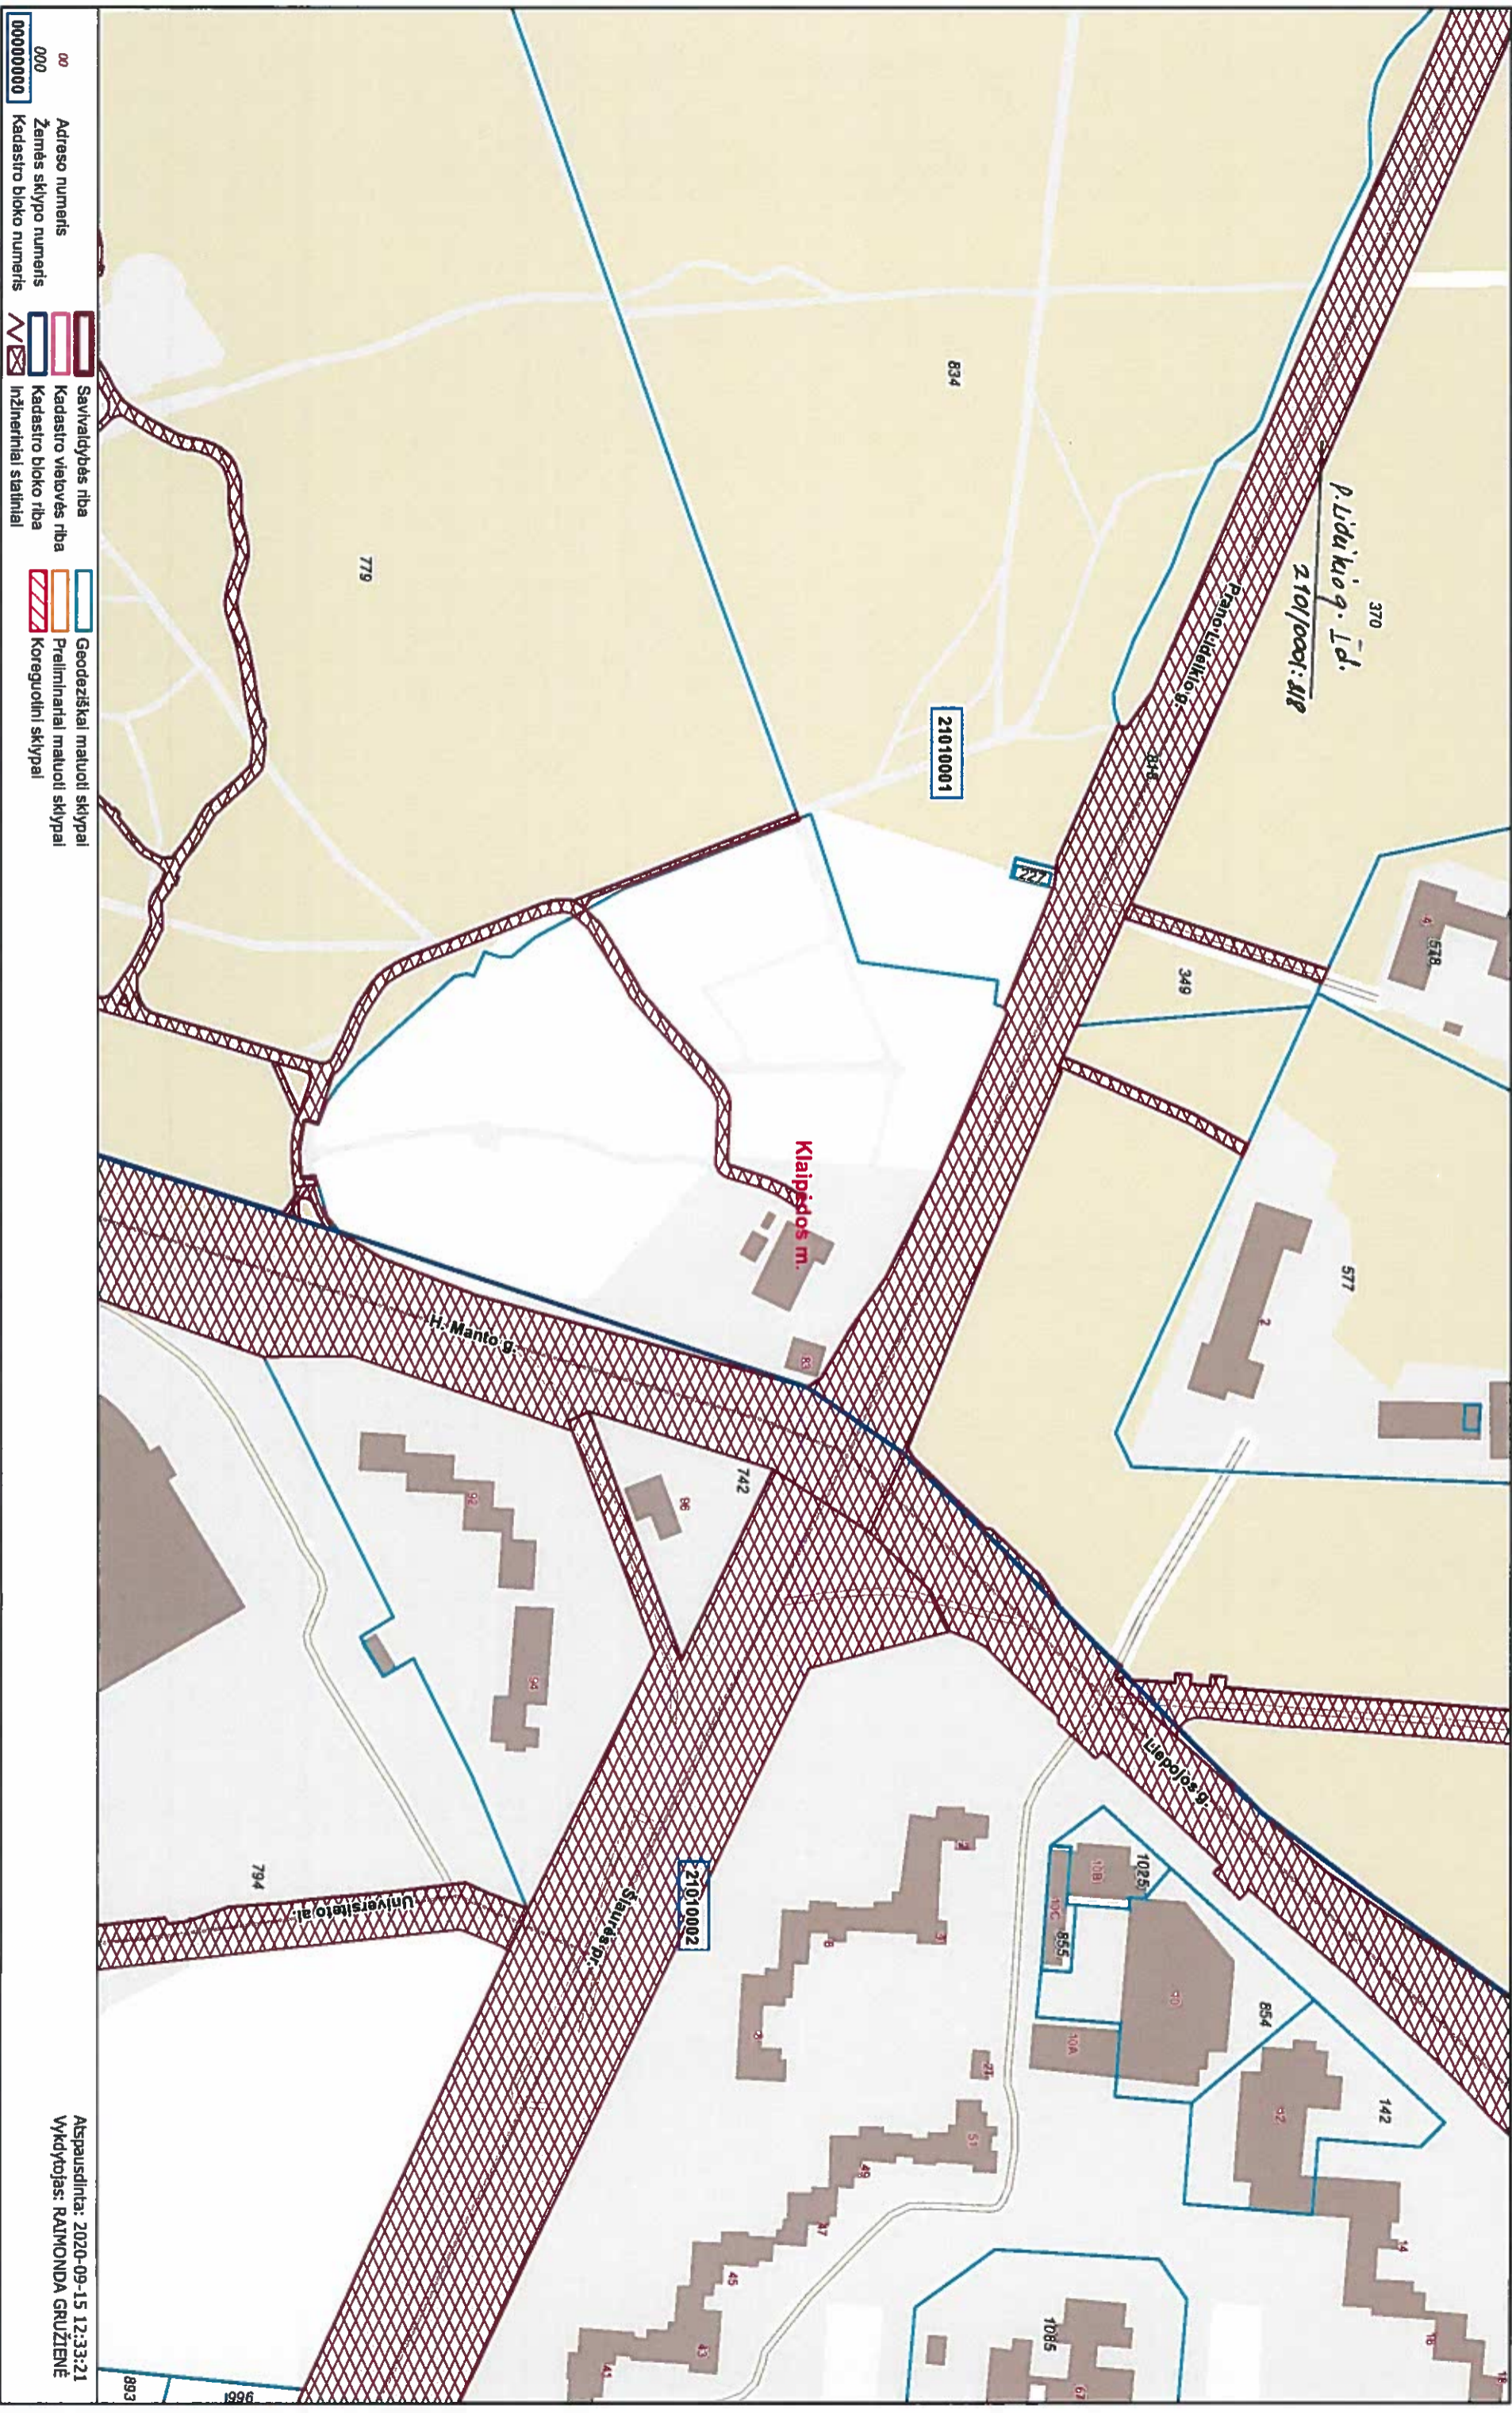

- 00 Adreso numeris
- 000 Zemės sklypo numeris
- 000000000 Kadastro bloko numeris
- Savivaldybės riba
- Kadastro vietojės riba
- Kadastro bloko riba
- Inžineriniai statiniai
- Geodeziškai matuoti sklypai
- Preliminariai matuoti sklypai
- Koreguojami sklypai

KADASTRO ŽEMĖLAPIO IŠTRAUKA

Mastelis 1:2000

