


KADASTRO ŽEMĚLAPIO IŠTRAUKA


Mastelis 1:2000

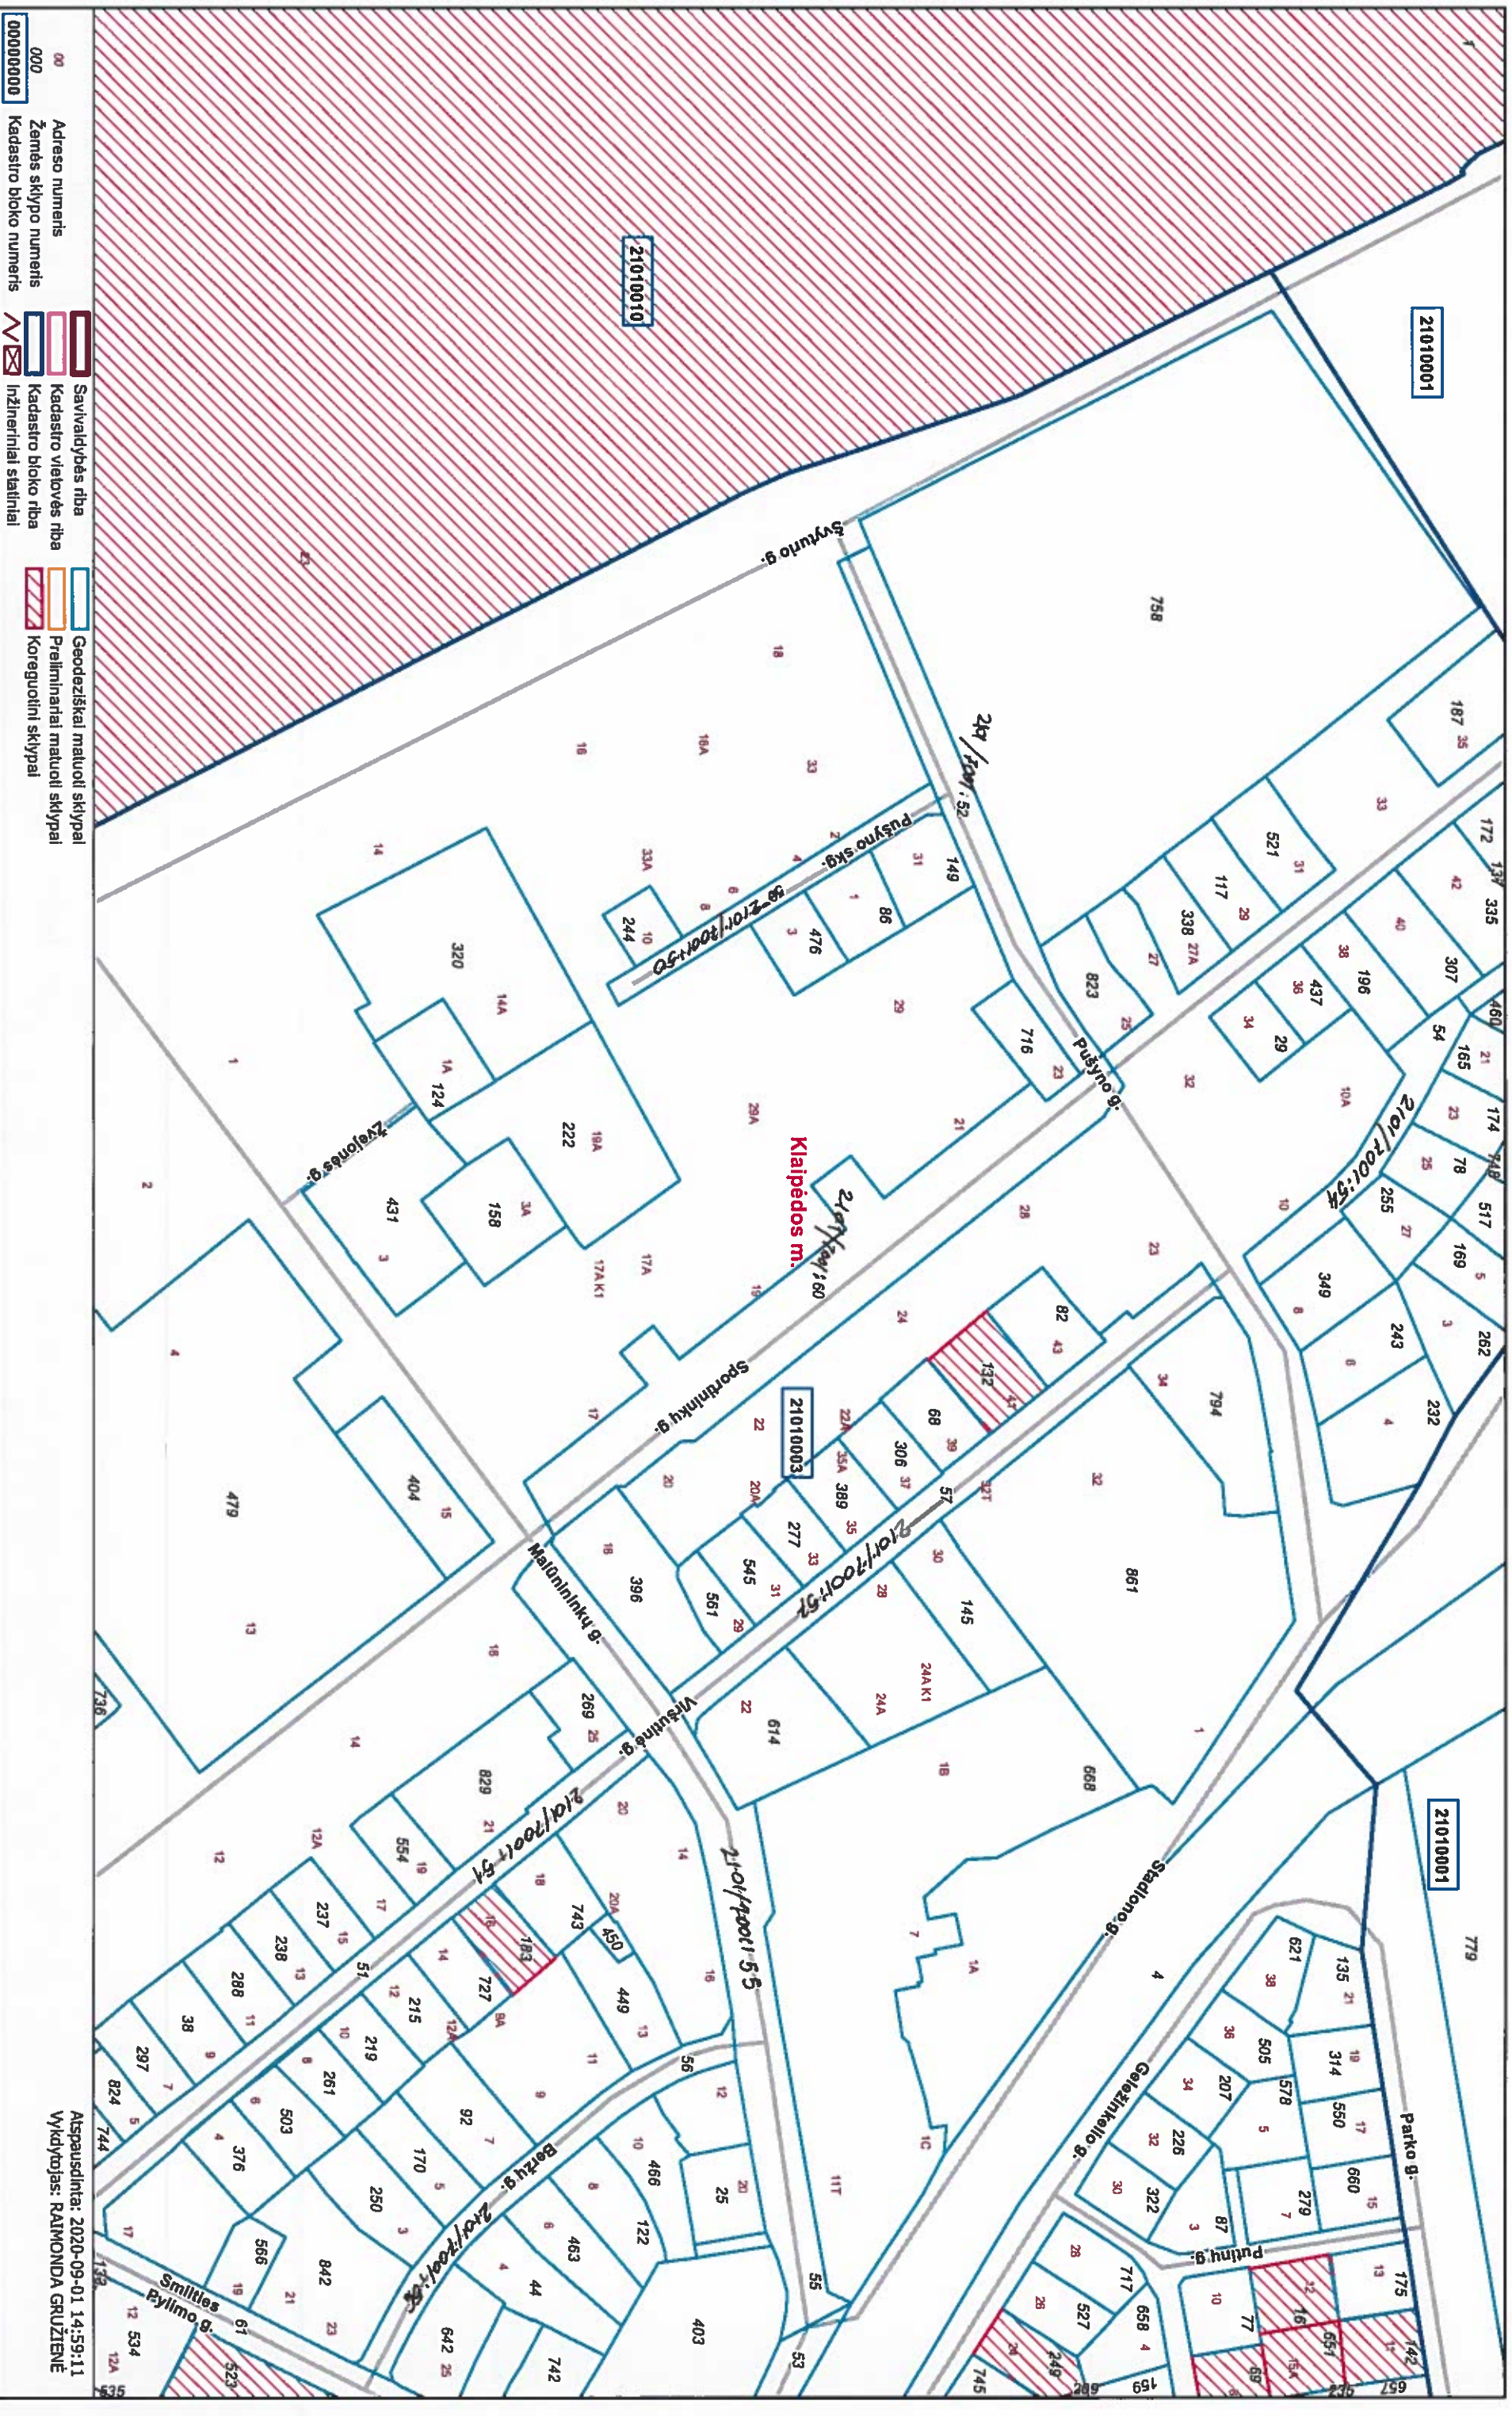

1 prietor

KADASTRO ŽEMĖLAPIO IŠTRAUKA

Mastelis 1:2000

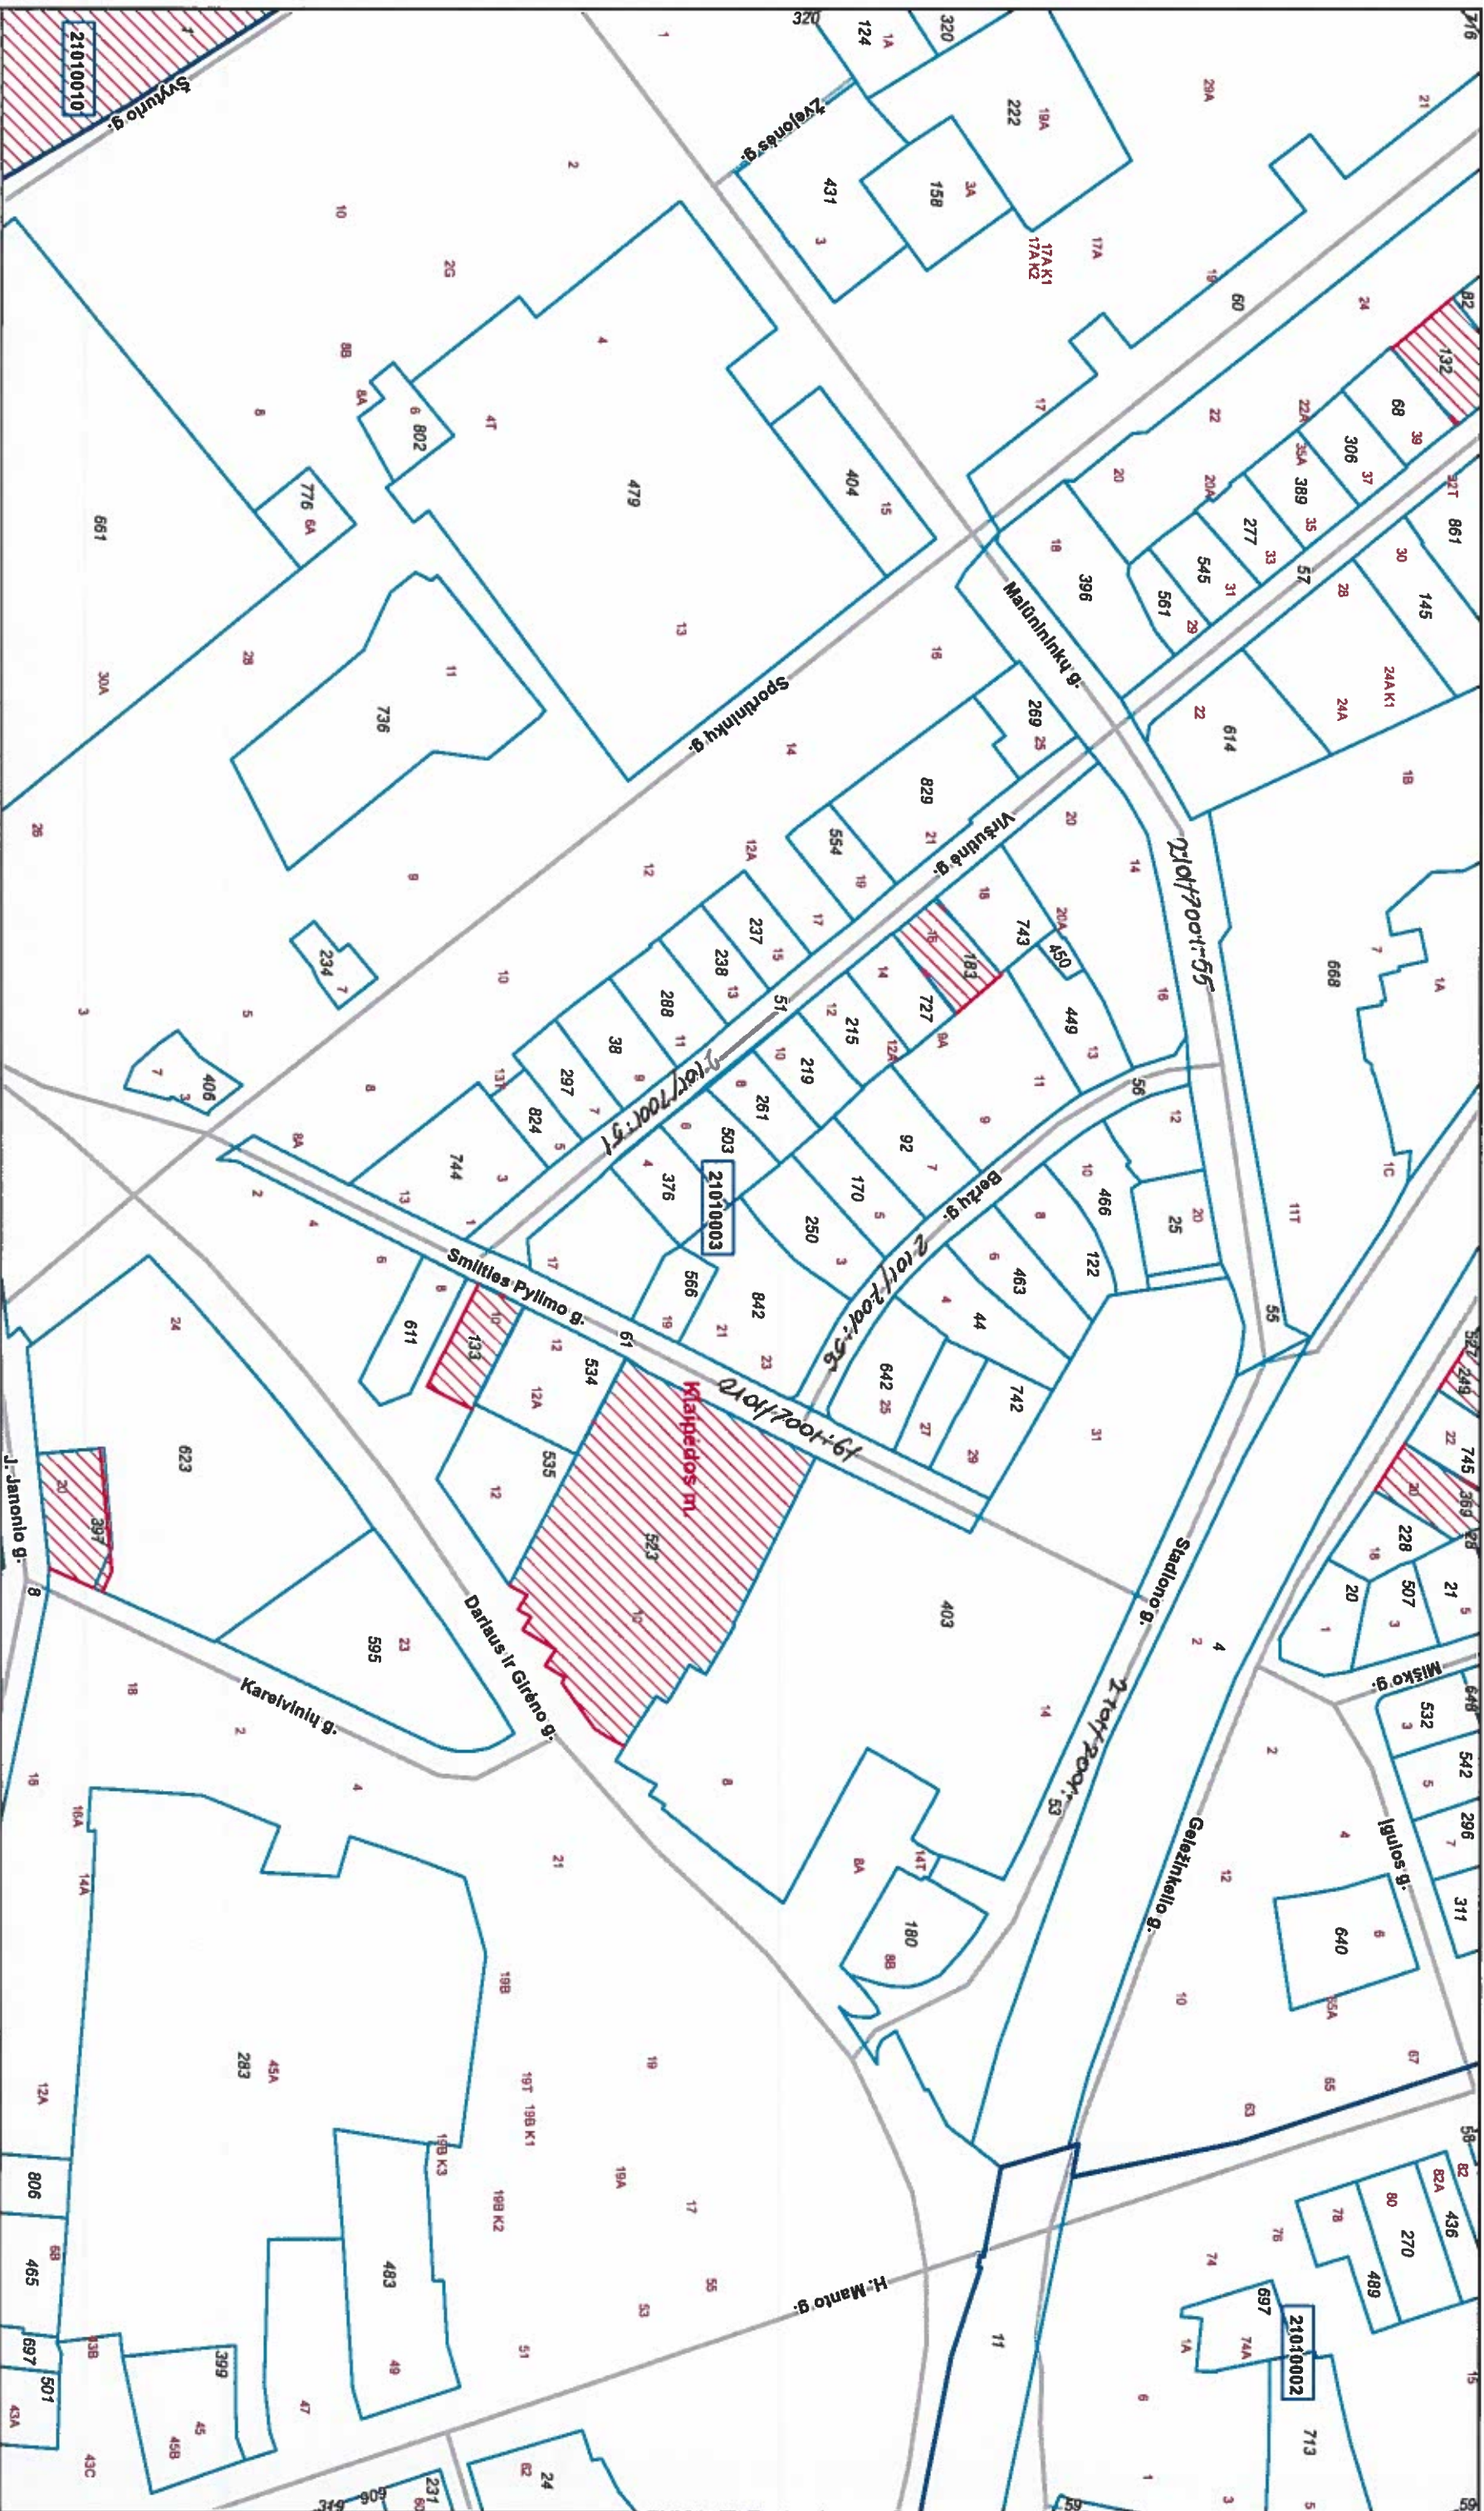

00 Adreso numeris
000 Žemės sklypo numeris
000000000 Kadastro bloko numeris

Savivaldybės rba
Kadastro vilovės rba
Kadastro bloko rba
Inžineriniai statiniai

Geodeziškai matuoti sklypai
Preliminariai matuoti sklypai
Koreguotini sklypai

