


PROJEKTO "PAVIRŠINIŲ NUOTEKŲ VALYMO  
ĮRENGINIŲ VARNĖNŲ G., KLAIPĖDOS M.  
STATYBOS PROJEKTAS"  
EISMO RIBOJIMO SCHEMA

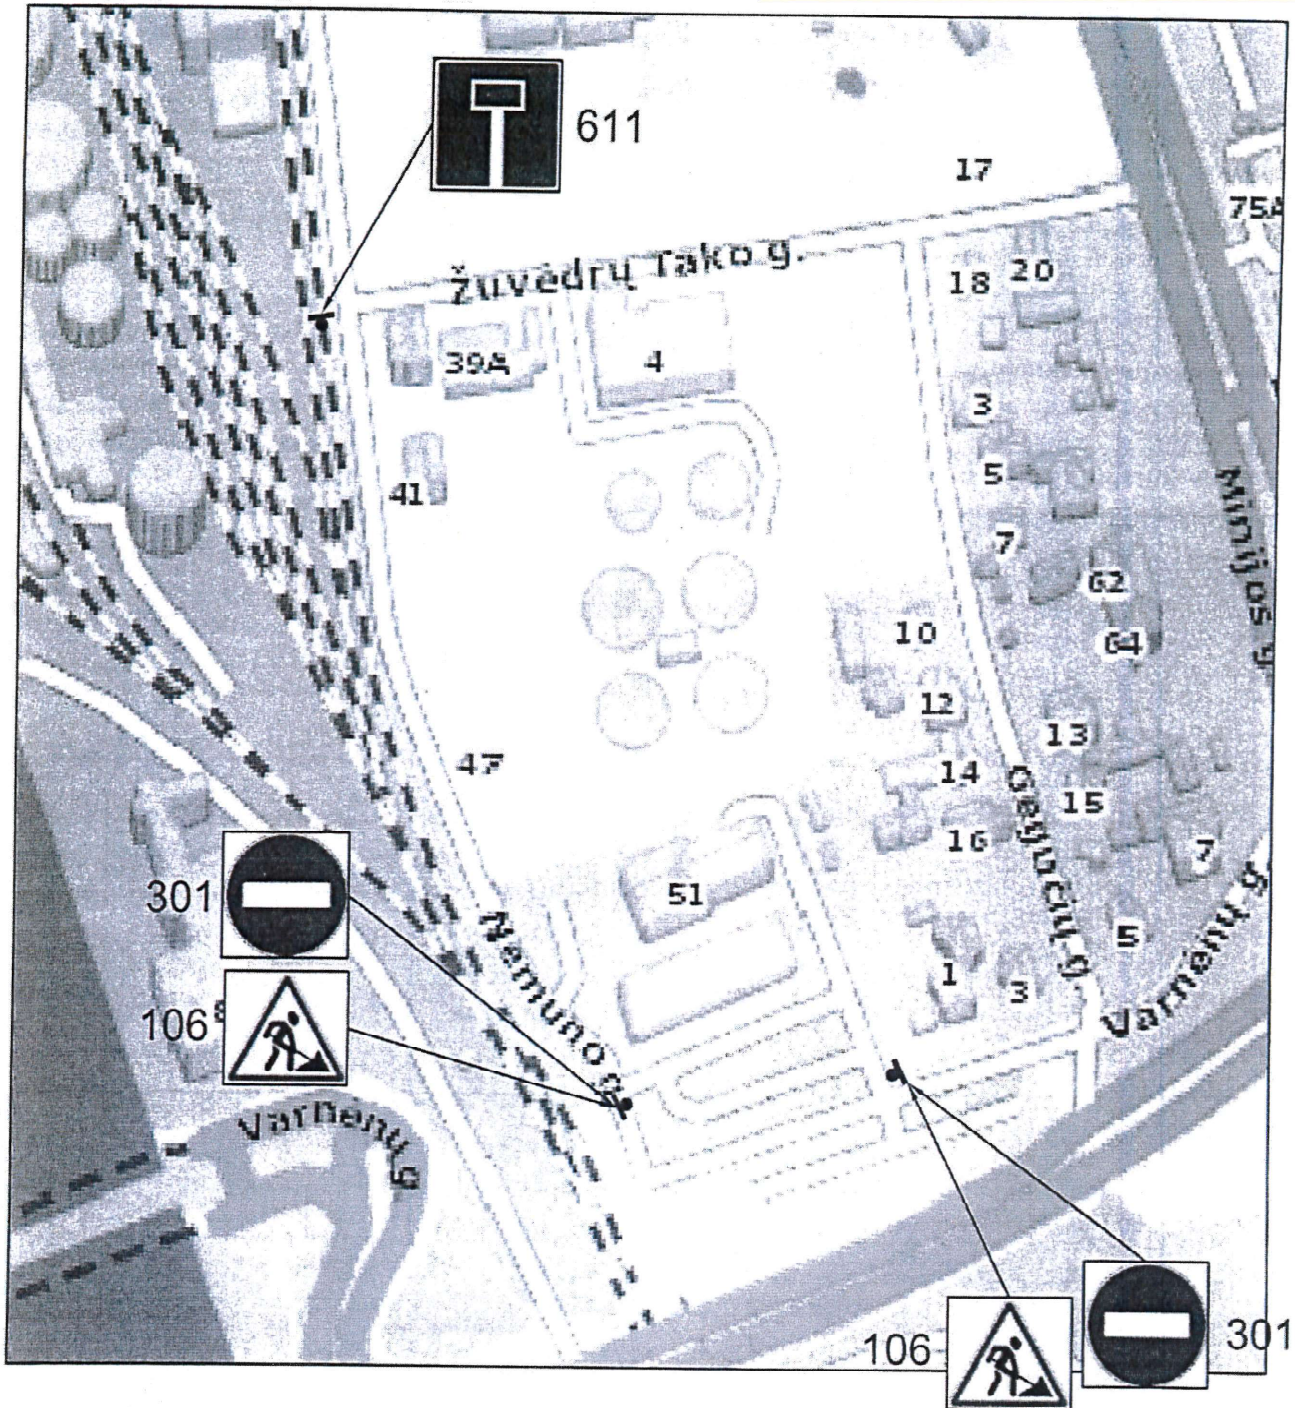

**SUDERINTA:**  
Kaipėdos apskr. VPK  
Kelių policijos tarnyba

Klaipėdos apskr. VPK  
KPT Veiklos organizavimo ir  
prevencijos poskyrio  
vyresnysis specialistas  
Aurelijus Jankauskas  
2020-09-09