RENGĖJAS	MB „Mes Architektai“ kodas 304931013 MB atstovas Dovydas Čipkus (A 2171) Mob. 861419018 El. Paštas dcipkus@gmail.com PV : Dovydas Čipkus (A 2171) PDV (NKP) : Mindaugas Raišutis (A0013) ARCH: Paulius Vitkauskas ARCH: Vaida Čipkė ARCH: Marekas Mickevičius
PROJEKTO PAVADINIMAS	**Gydymo paskirties pastato (7.12) (Jūrininkų sveikatos priežiūros centras) Birutės g 5, Klaipėdoje (kad.nr.2101/0005:528) statybos projektas**
SKLYPAS	**Birutės g 5, Klaipėda** **Sklypo kad. nr. 2101/0005:528**
KOMPLEKSAS	Klaipėdos Senamiesčio vizualinės apsaugos pozonis (Kodas 16075)
UŽSAKOVAS/STATYTOJAS	**Tvirtinu** **Klaipėdos miesto savivaldybės administracija**
STATINIO KATEGORIJA	Ypatingas
STATYBOS RUŠIS	Nauja statyba
ETAPAS	PP
DALIS	SA
PROJEKTO NUMERIS	Mes20201220
DATA	2020 10

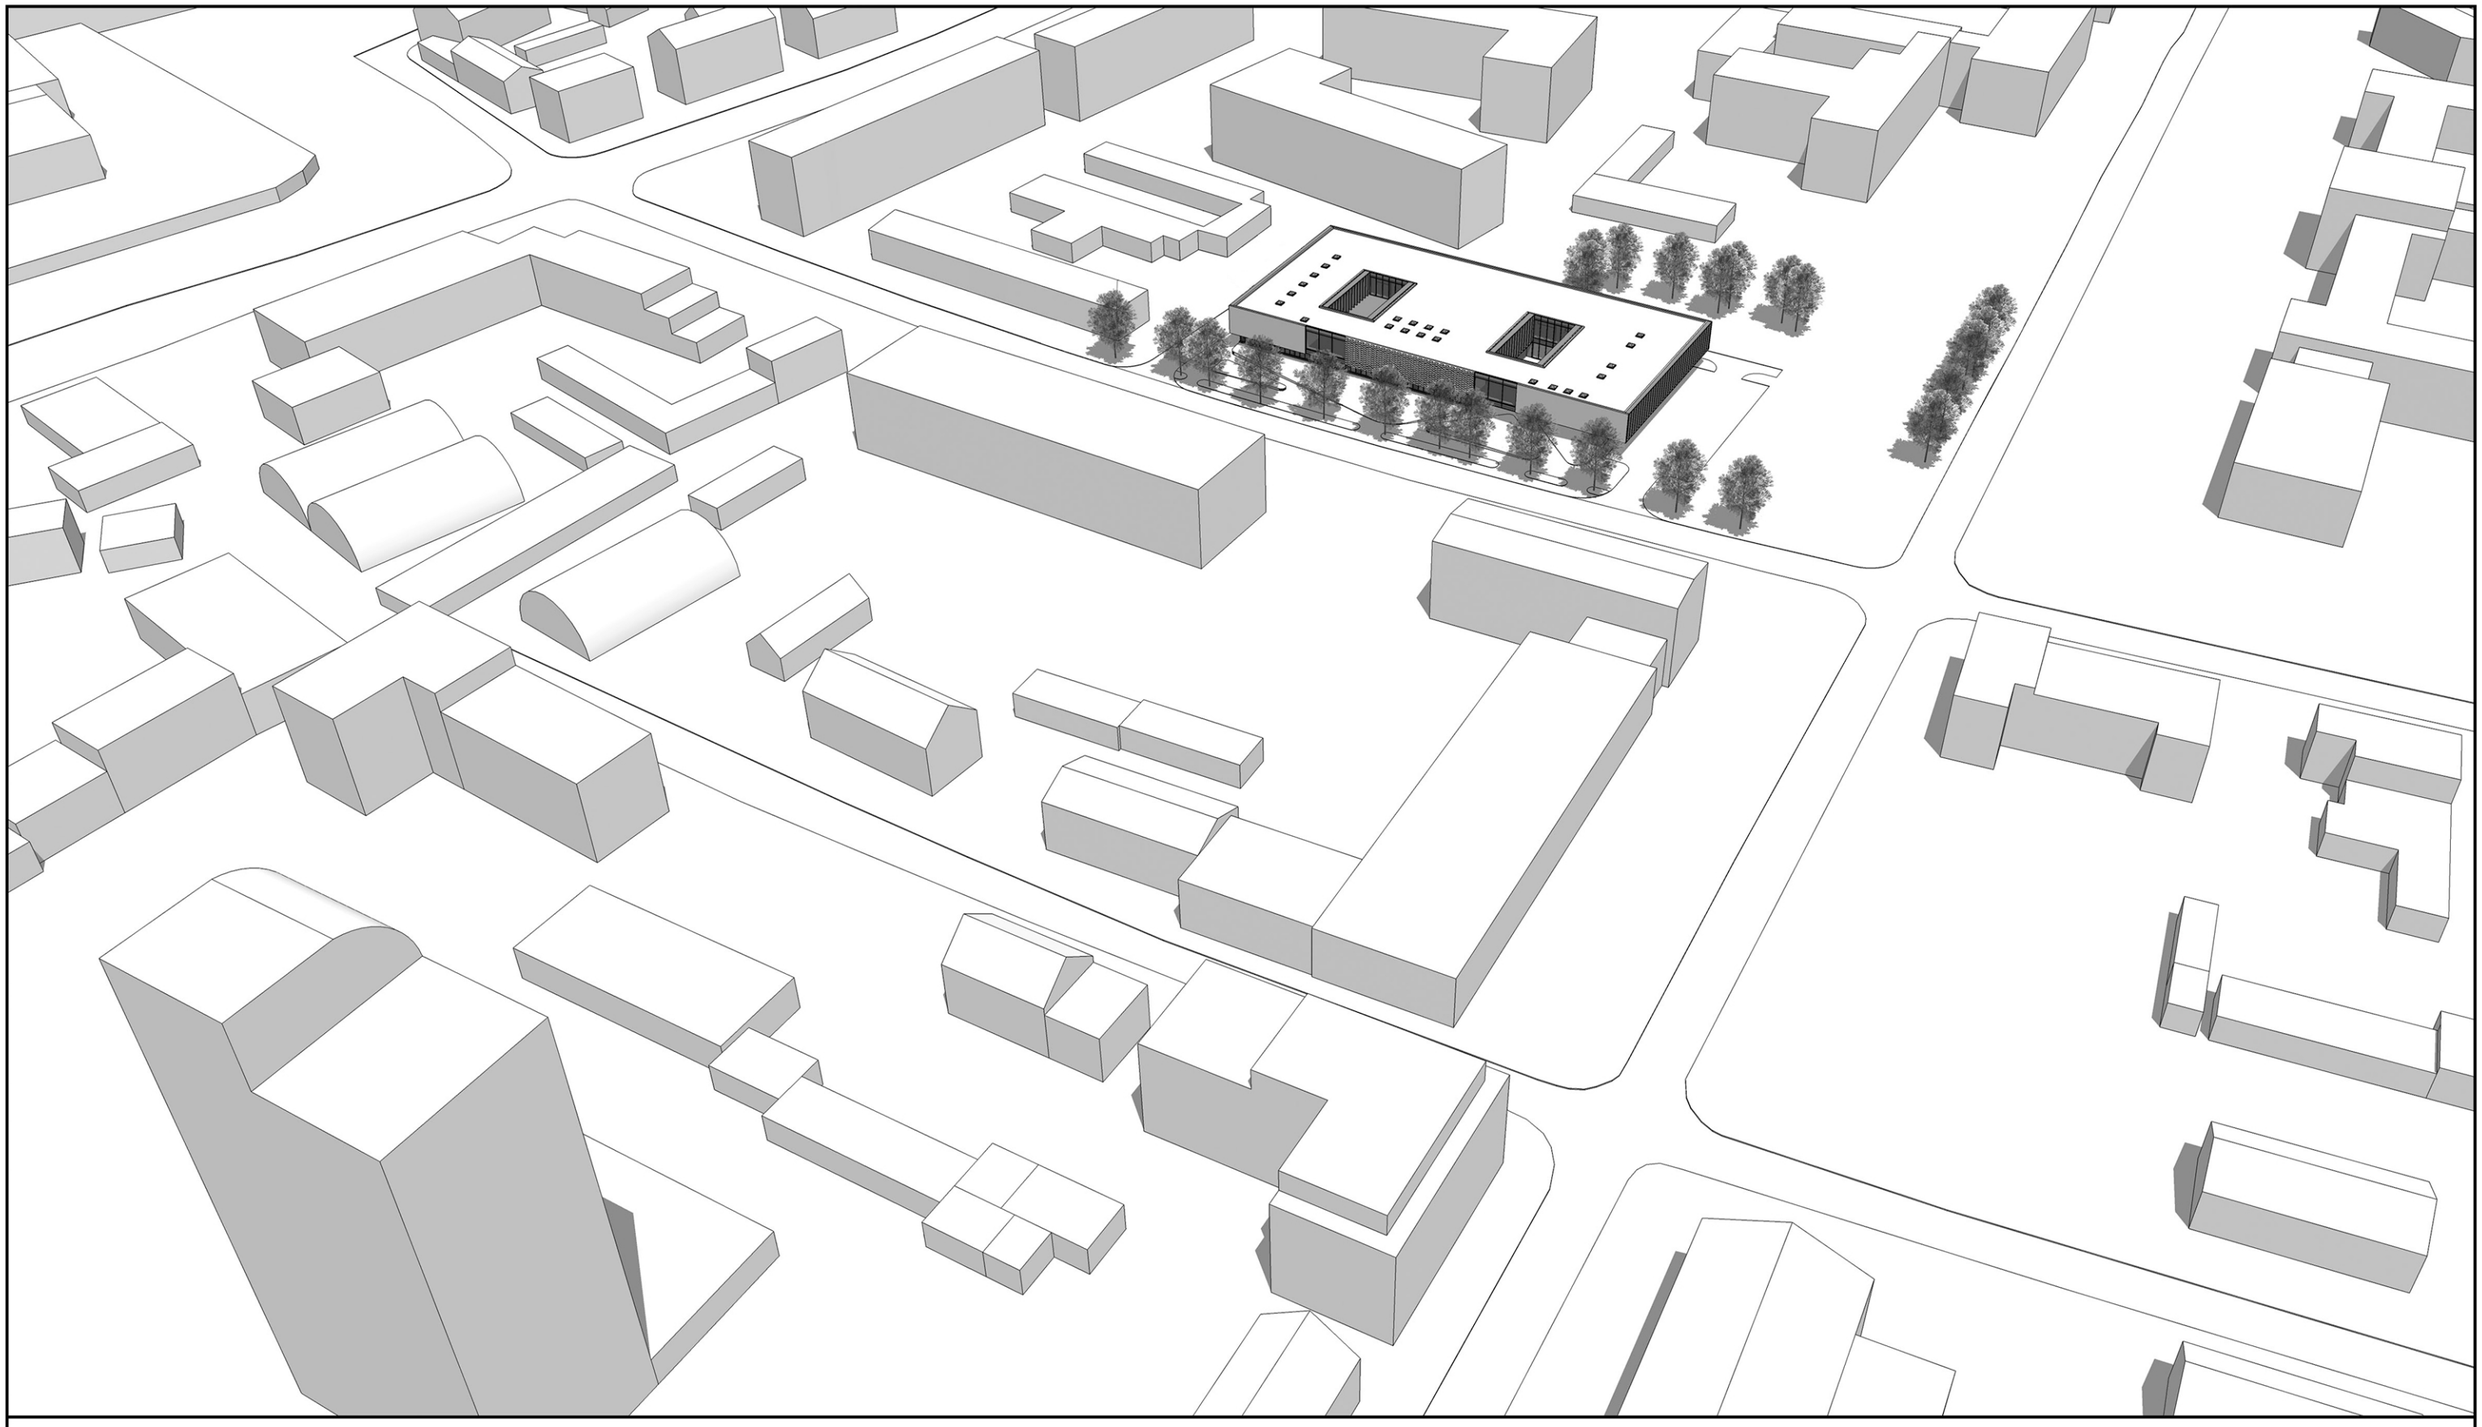

SITUACIJA - VAIZDAS 3

© MES ARCHITEKTAI

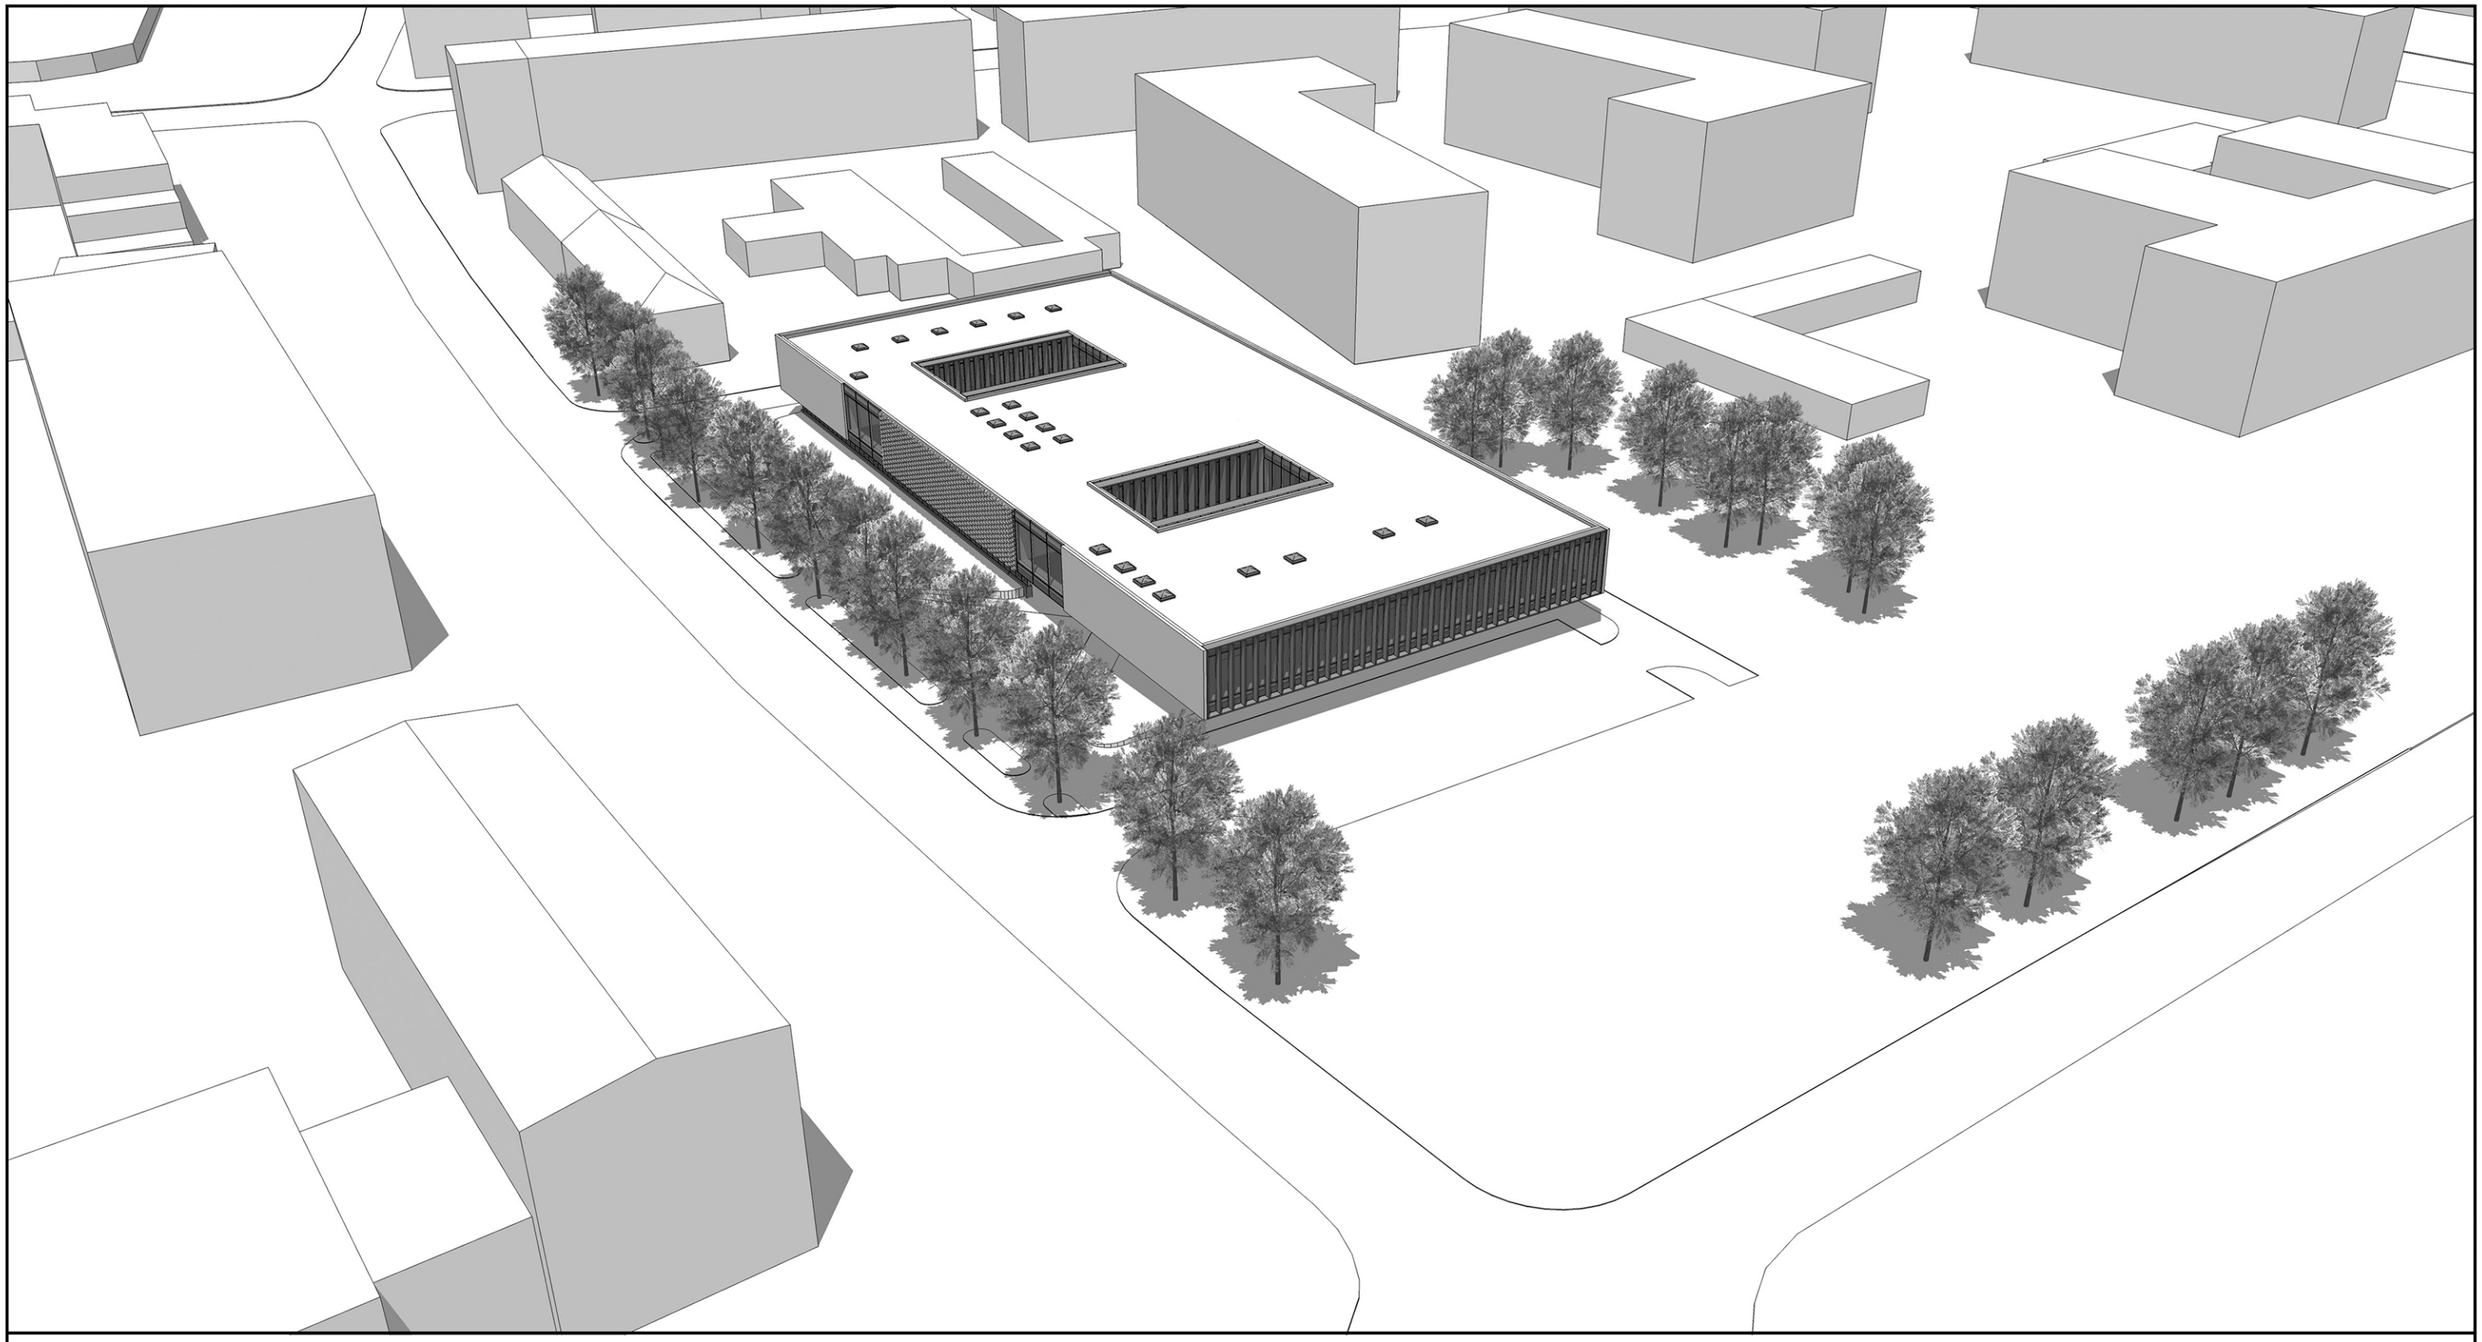

SITUACIJA - VAIZDAS 1

© MES ARCHITEKTAI

SITUACIJA - VAIZDAS 2

© MES ARCHITEKTAI

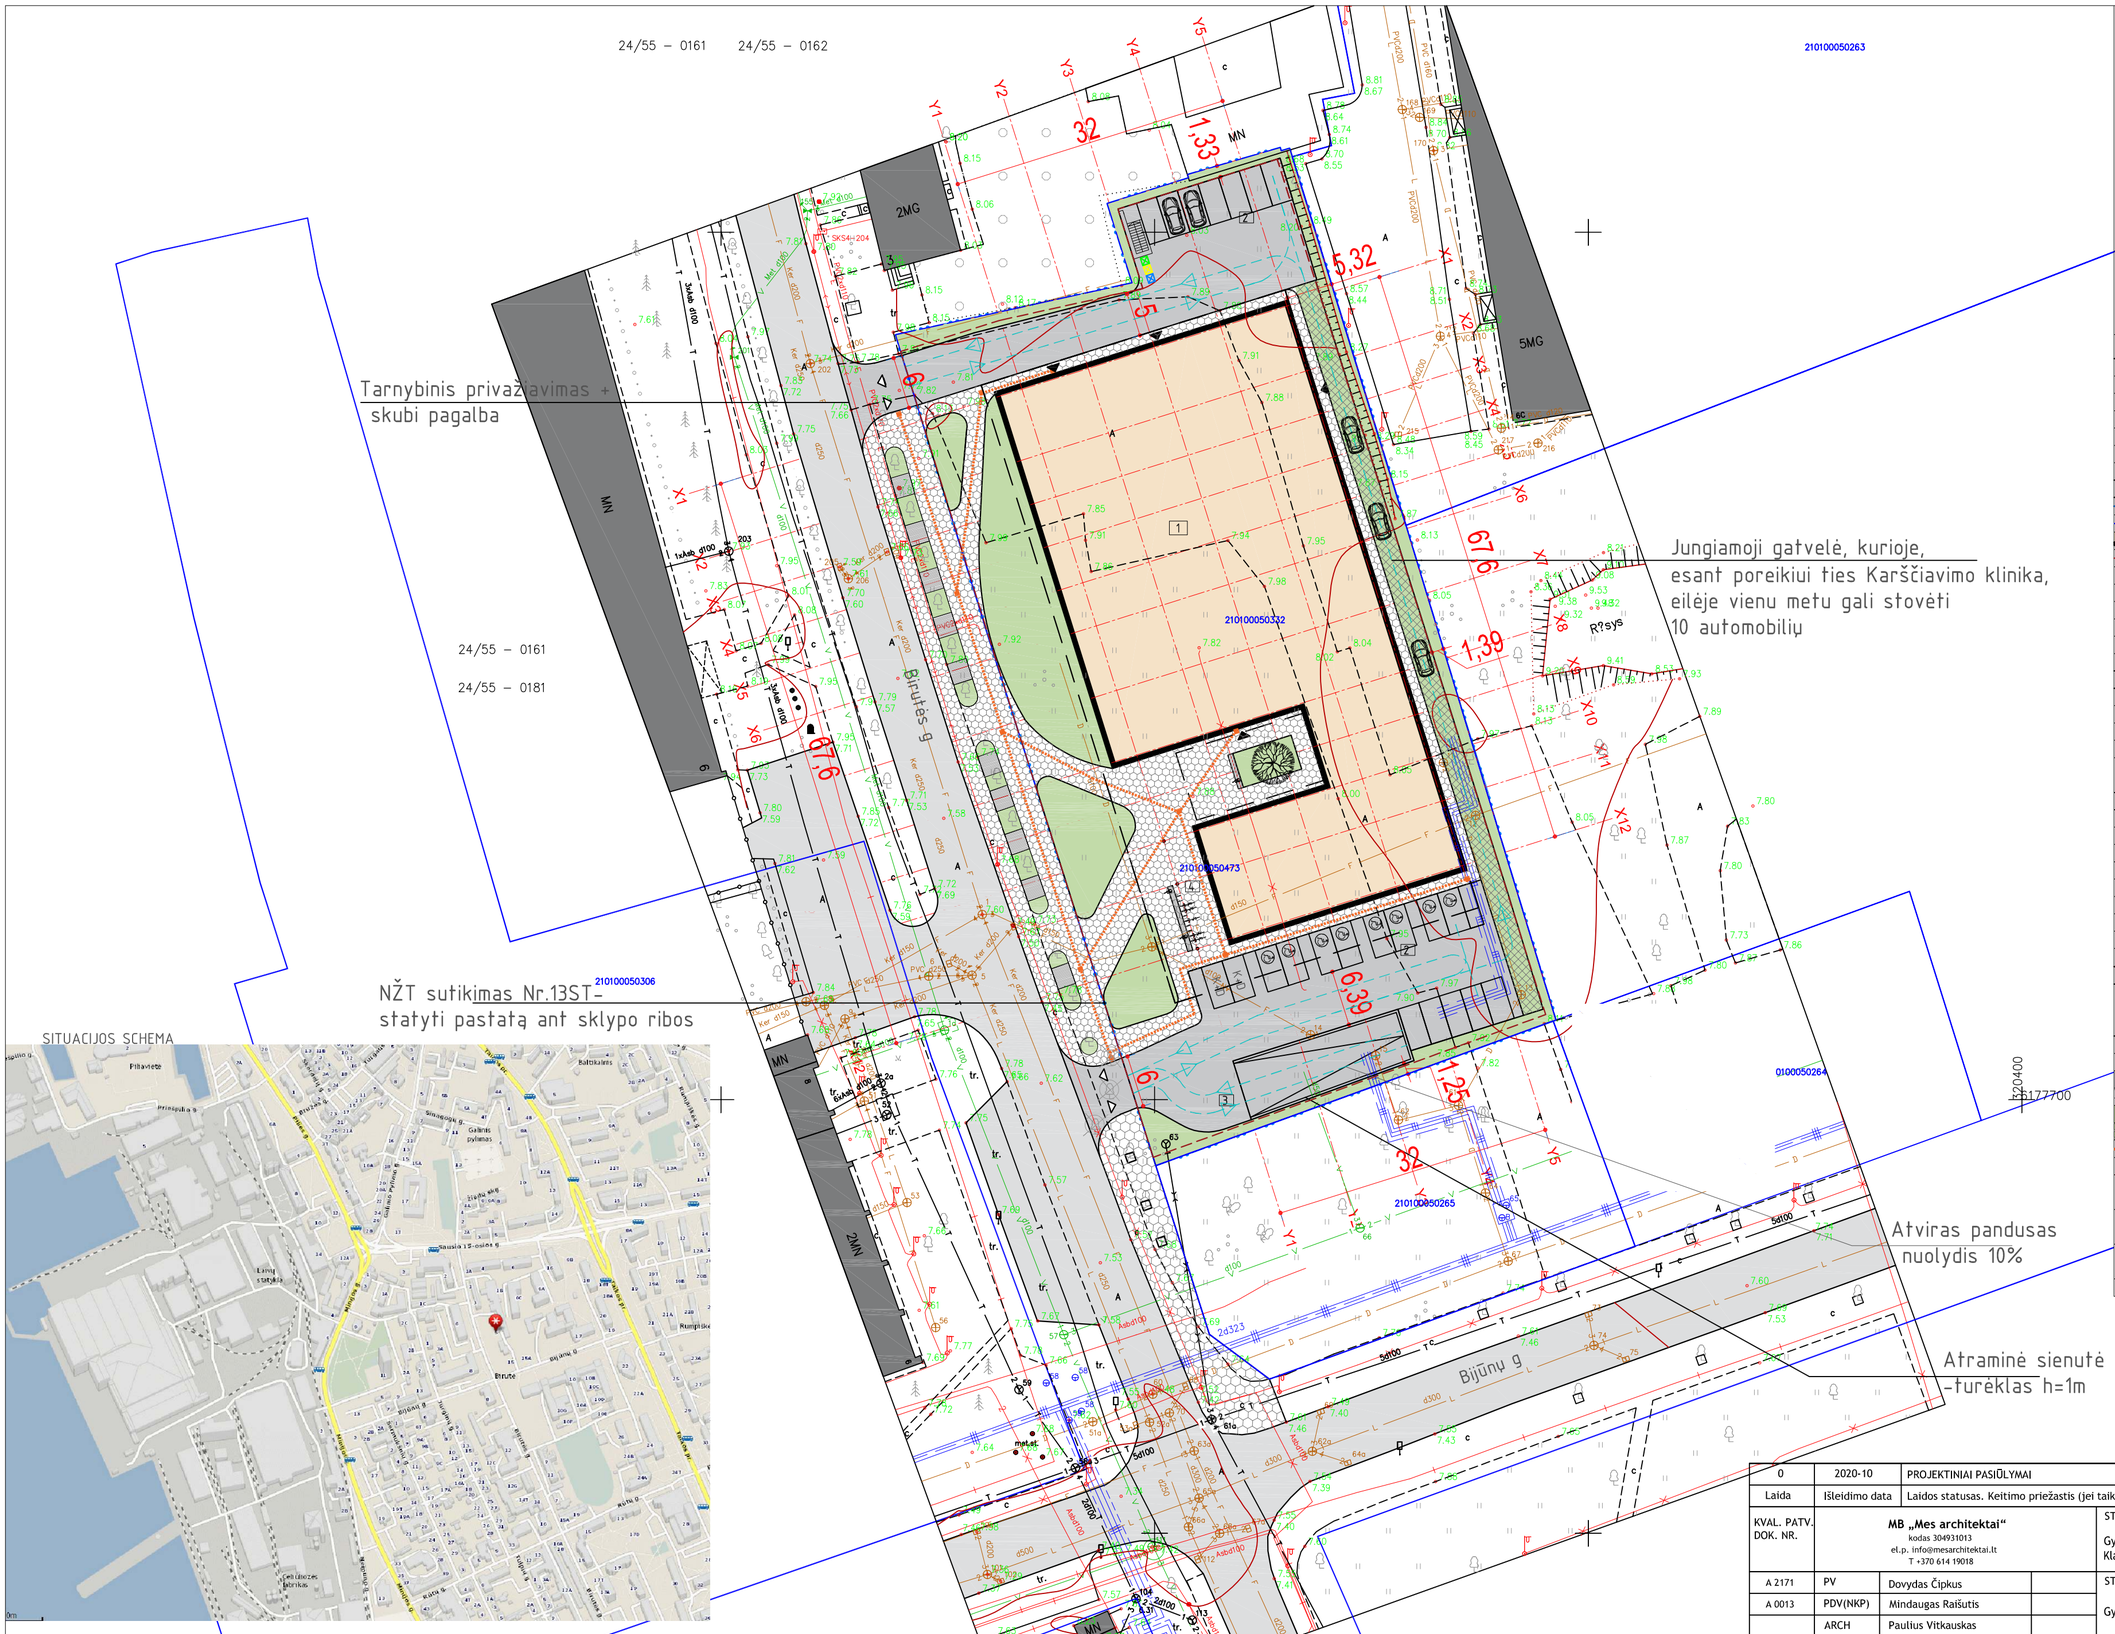

Pastaba: Žemės sklypo ribų posukių kampų koordinatės paimtos iš VĮ "Registrų centras" duomenų bazės

Objektas	Birut?s g. 5, 5A Klaip?da, Klaip?dos m. sav.		
Koordinači? sistema: LKS–1994	Aukš?i? sistema: LAS–07	Lapo nr. 1	Lap? sk. 2

GEO PLANAI
Klaip?da, Mokyklos g.33
Tel.: 860 777 343

Kvalifikacijos pažym?jimo Nr. 1GKV–1354

Pareigos	Vardas, pavard?	Parašas	Data
L.E.D.P.	Robertas Stanys		2018–06–18
Geodezininkas	Mindaugas J?čys		

A.V.

N

EKSPLIKACIJA	
1	Projektuojamas pastatas
2	Automobilių stovėjimo aikštelė
3	Įvažiavimas į požeminę automobilių stovėjimo aikštelę
4	Dviračių stovėjimo vietos

SUTARTINIAI ŽYMĖJIMAI

- PROJEKTUOJAMO SKLYPO RIBA
- KAIMYNINIŲ SKLYPŲ RIBOS
- PROJEKTUOJAMAS PASTATAS
- POŽEMINIO AUKŠTO KONTŪRAS
- ĮVAŽIAVIMAI Į SKLYPĄ
- PATEKIMAI Į PASTATĄ
- Eismo judėjimo kryptys
- Žmonių su negalia automobilių parkavimo vietos
- Šiukšlių konteinerių vieta

TECHNOEKONOMINIAI RODIKLIAI	
SKLYPO PLOTAS	5046 m^2
UŽSTATYMO PLOTAS	2570m^2
UŽSTATYMO TANKIS	52%
UŽSTATYMO INTENSYVUMAS	0.75
APŽELDINTOS SKLYPO DALIES SANTYKIS SU SKLYPO PLOTU	0.21
PASTATO RODIKLIAI:	
• PASTATO BENDRAS PLOTAS	7934.70m^2
• PASTATO ANTŽEMINĖS DALIES PLOTAS	3802.78m^2
AUKŠTŲ SKAIČIUS	2
PASTATO AUKŠTIS	iki 12m
PASTATO TŪRIS	17710m^3
ANTŽEMINIS AUTOMOBILIŲ STOVĖJIMO VIETŲ SKAIČIUS	22 VNT
POŽEMINIS AUTOMOBILIŲ STOVĖJIMO VIETŲ SKAIČIUS	137 VNT

PASTATŲ KONSTRUKCIJOS:

Kolonų tinklo sistema, kuri užpildoma surenkamo gelžbetonio ir monolitinio gelžbetonio konstrukcijomis.

PROJEKTUOJAMOS DANGOS:	Sklype	Už sklypo ribų
ASFALTO DANGA AUTOMOBILIAMS	1037m^2	~105m^2
TRINKELĖS PĖSČIŲJŲ TAKAMS	680m^2	~907m^2
APŽELDINTOS ZONOS	833m^2	~80m^2
AŽŪRINĖ VAŽIUOJAMOS DALIES DANGA	219m^2	

- NEREGIŲ VEDIMO SISTEMA (TIKSLINAMA TP ETAPU)
- ESAMI MEDŽIAI (NE SKLYPO RIBOSE)
- KERTAMI MEDŽIAI (NE SKLYPO RIBOSE)
- SODINAMAS MEDIS VIDINIAME KIEME (PUŠIS) (TIKSLINAMA TP ETAPU)

Laida	Išleidimo data	Laidos statusas. Keitimo priežastis (jei taikoma)
0	2020-10	PROJEKTINIAI PASIŪLYMAI

KVAL. PATV. DOK. NR.

MB „Mes architektai“
kodas 304931013
el.p. info@mesarchitektai.lt
T +370 614 19018

A 2171	PV	Dovydas Čipkus
A 0013	PDV(NKP)	Mindaugas Raišutis
	ARCH	Paulius Vitkauskas
	ARCH	Vaida Čipkė
	ARCH	Marekas Mickevičius

STATINIO PROJEKO PAVADINIMAS

Gydymo paskirties pastato (7.12) (Jūrininkų sveikatos priežiūros centras)
Klaipėdoje, Birutės g 5 (kad.nr.2101/0005:528), statybos projektas

STATINIO PAVADINIMAS

Gydymo paskirties pastatas

BRĖŽINIO PAVADINIMAS

Žemės sklypo su gretima urbanistine aplinka planas

LAIDA: 0

KALBOS TRUMP.: LT

UŽSAKOVAS: Klaipėdos miesto savivaldybės administracija

DOKUMENTO ŽYMUO: Mes20201220-PP-SA-B.01

LAPAS: 1 LAPŲ: 1

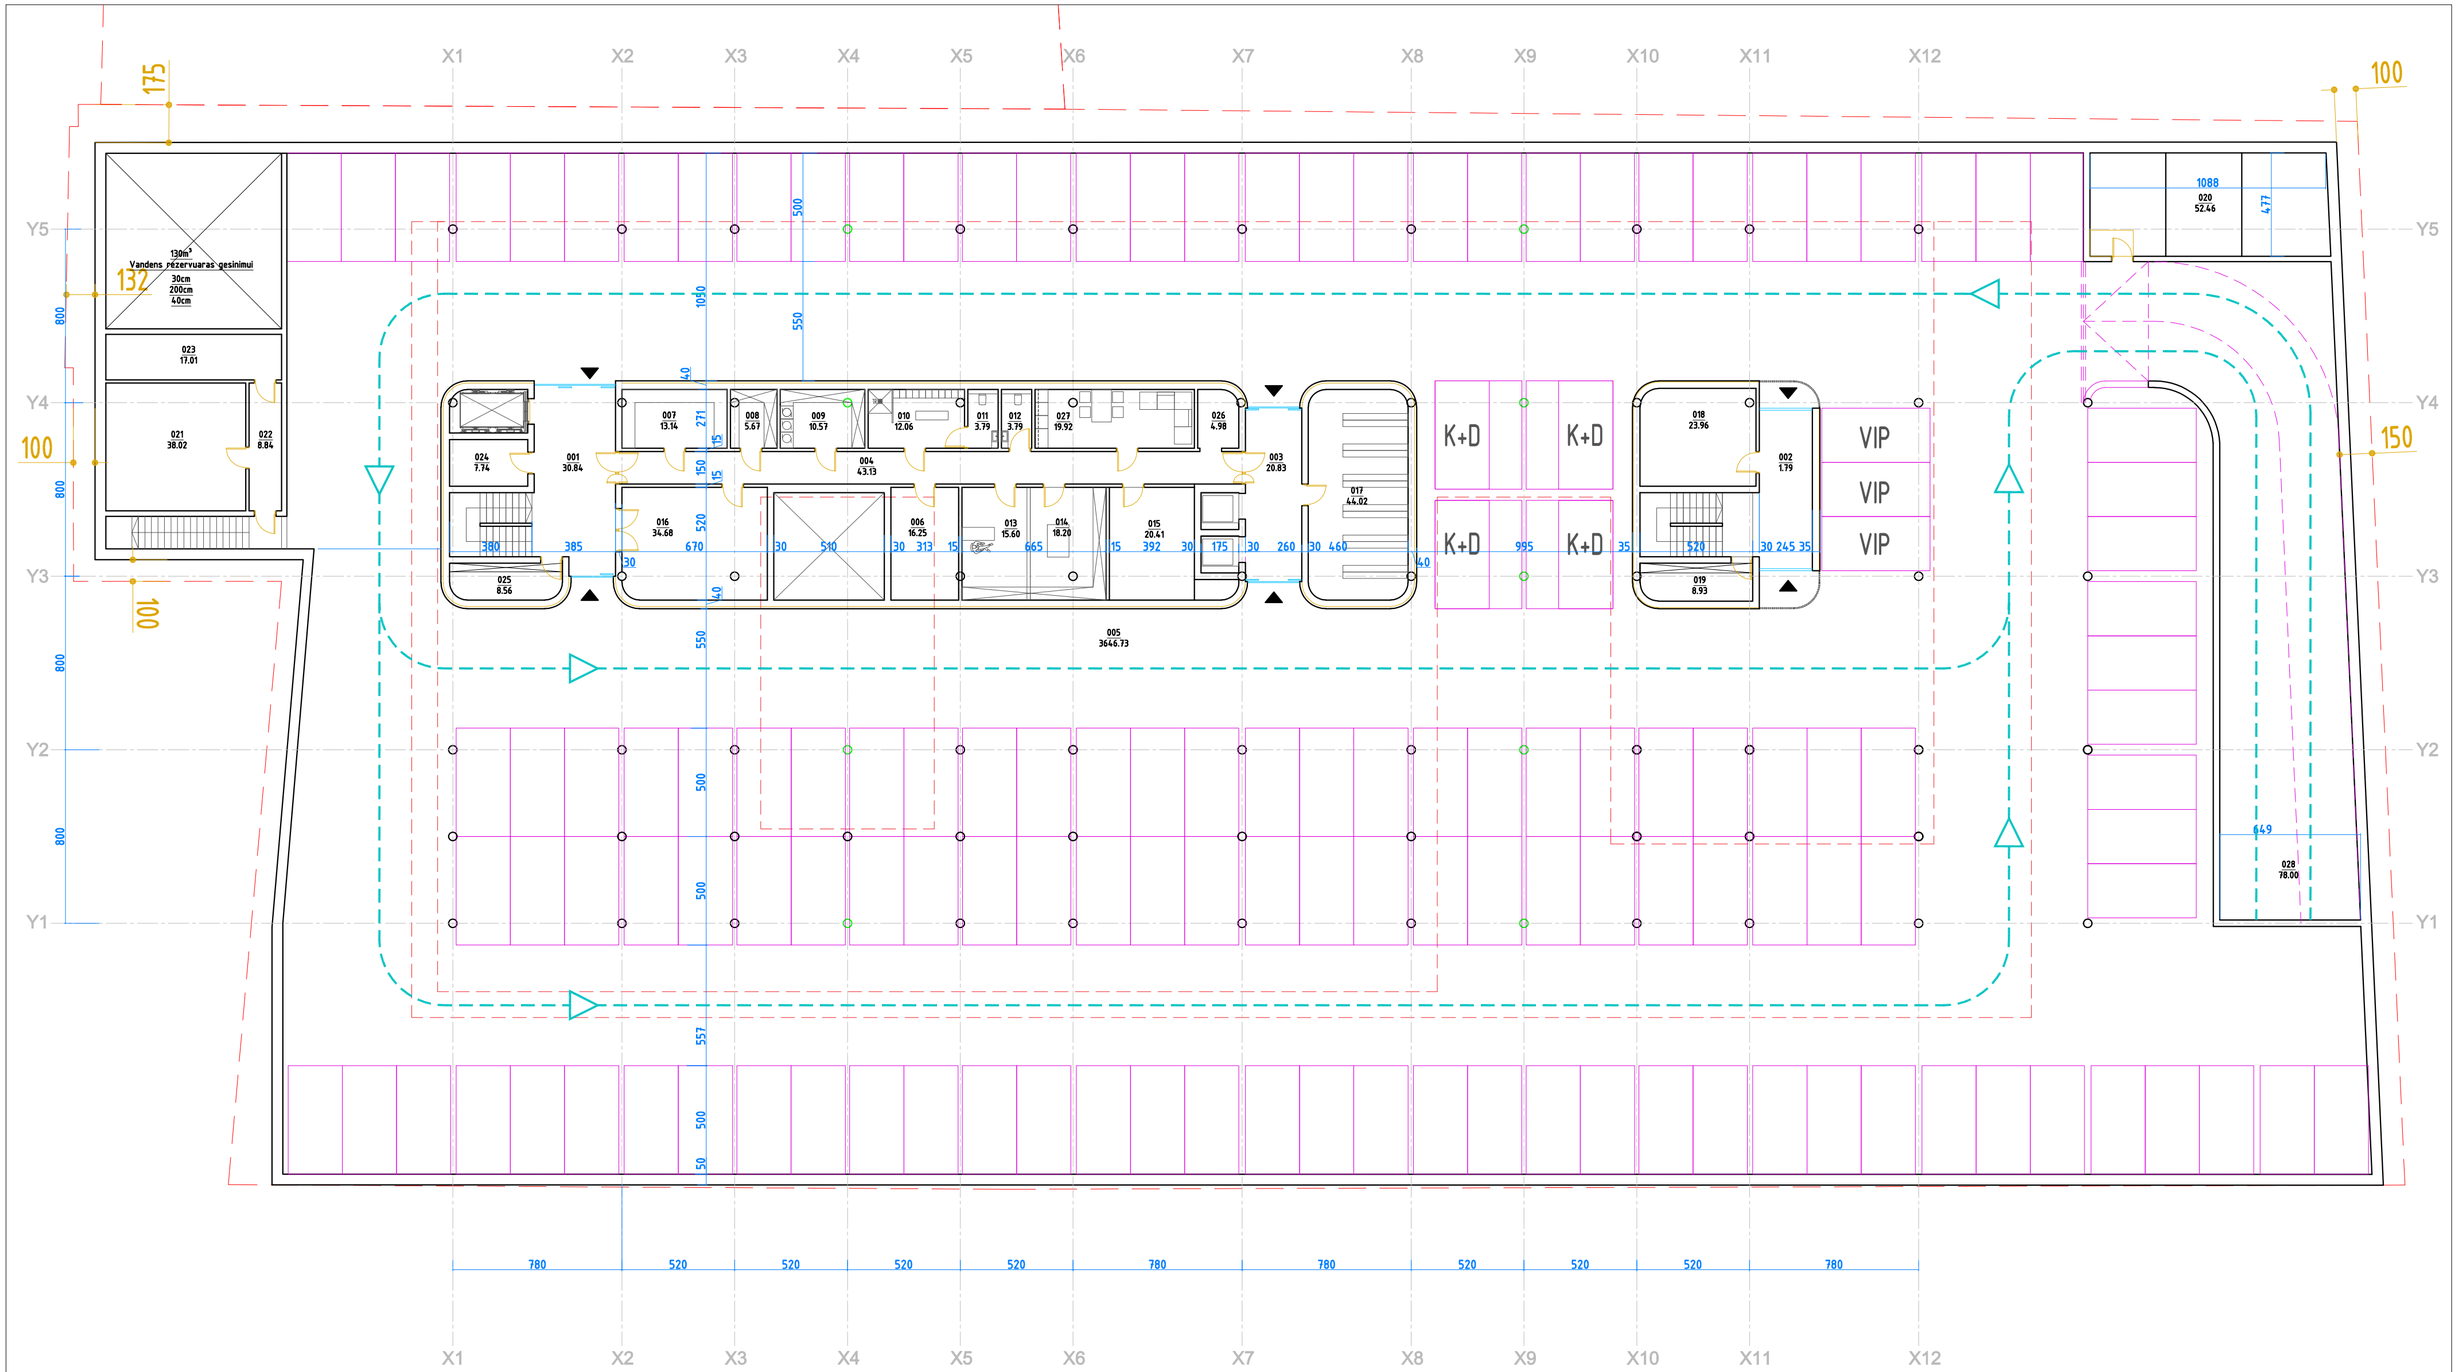

0A PLANAS

VISO AUKŠTE	4131.92
VISO PASTATE	7934.70

PARKAVIMO VIETŲ SKAIČIUS POŽEMINĖJE
AIKŠTELĖJE: 137 VIETOS

0 1m 2m 5m 10m

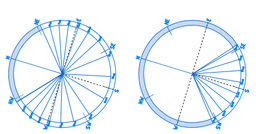

0	2020-10	PROJEKTINIAI PASIŪLYMAI	
Laida	Išleidimo data	Laidos statusas. Keitimo priežastis (jei taikoma)	
KVAL. PATV. DOK. NR.	MB „Mes architektai“ kodas 304931013 el.p. info@mesarchitektai.lt mob +370 614 19018		STATINIO PROJEKO PAVADINIMAS Gydymo paskirties pastato (7.12) (Jūrininkų sveikatos priežiūros centras) Klaipėdoje, Birutės g 5 (kad.nr.2101/0005:528), statybos projektas
A 2171	PV	Dovydas Čipkus	STATINIO PAVADINIMAS Gydymo paskirties pastatas
A 0013	PDV(NKP)	Mindaugas Raišutis	
	ARCH	Paulius Vitkauskas	BRĖŽINIO PAVADINIMAS — LAIDA
	ARCH	Vaida Čipkė	Požeminio aukšto planas — 0
	ARCH	Marekas Mickevičius	
KALBOS TRUMP. LT	UŽSAKOVAS Klaipėdos miesto savivaldybės administracija		DOKUMENTO ŽYMUO — Mes20201220-PP-SA-B.01 — LAPAS 1 — LAPŲ 7

Nr.	PAVADINIMAS	PLOTAS	PASTABOS

0 AUKŠTAS

1	HOLAS	30.84	
2	HOLAS	1.79	
3	HOLAS	20.83	
4	KORIDORIUS	43.13	
5	AUTOMOBILIŲ PARKINGAS	3646.73	
6	SIURBLINĖ-VANDENS FILTRAI BASEINUI	16.25	
7	MED. ATLIEKŲ SAUGYKLA	13.14	
8	ŠVARIŲ SKALBINIŲ PAT.	5.67	
9	SKALBYKLA	10.57	
10	DARBUOTOJŲ PERSIRENGIMO PAT.	12.06	
11	WC	3.79	
12	WC	3.79	
13	ŪKIO DALIES ADMINISTRATORIUS	15.6	
14	DIRBTUVĖS	18.2	
15	PREKIŲ SANDĖLIS	20.41	
16	TECHNINĖ PAT.	34.68	
17	ARCHYVAS	44.02	
18	KOMPRESORINĖ	23.96	H=MIN. 2.4
19	KOMPRESORINĖ	8.93	
20	ĮVADAI	52.46	
21	TECHNINĖ PATALPA	38.02	
22	KORIDORIUS	8.84	
23	SIURBLINĖ	17.01	
24	SANDĖLIS/PAGALBINĖ PATALPA	7.74	
25	SANDĖLIS/PAGALBINĖ PATALPA	8.56	
26	SANDĖLIS/PAGALBINĖ PATALPA	4.98	
27	POILSIO PATALPA	19.92	

BENDRAS POŽEMINIO AUKŠTO PLOTAS: **4131.92**

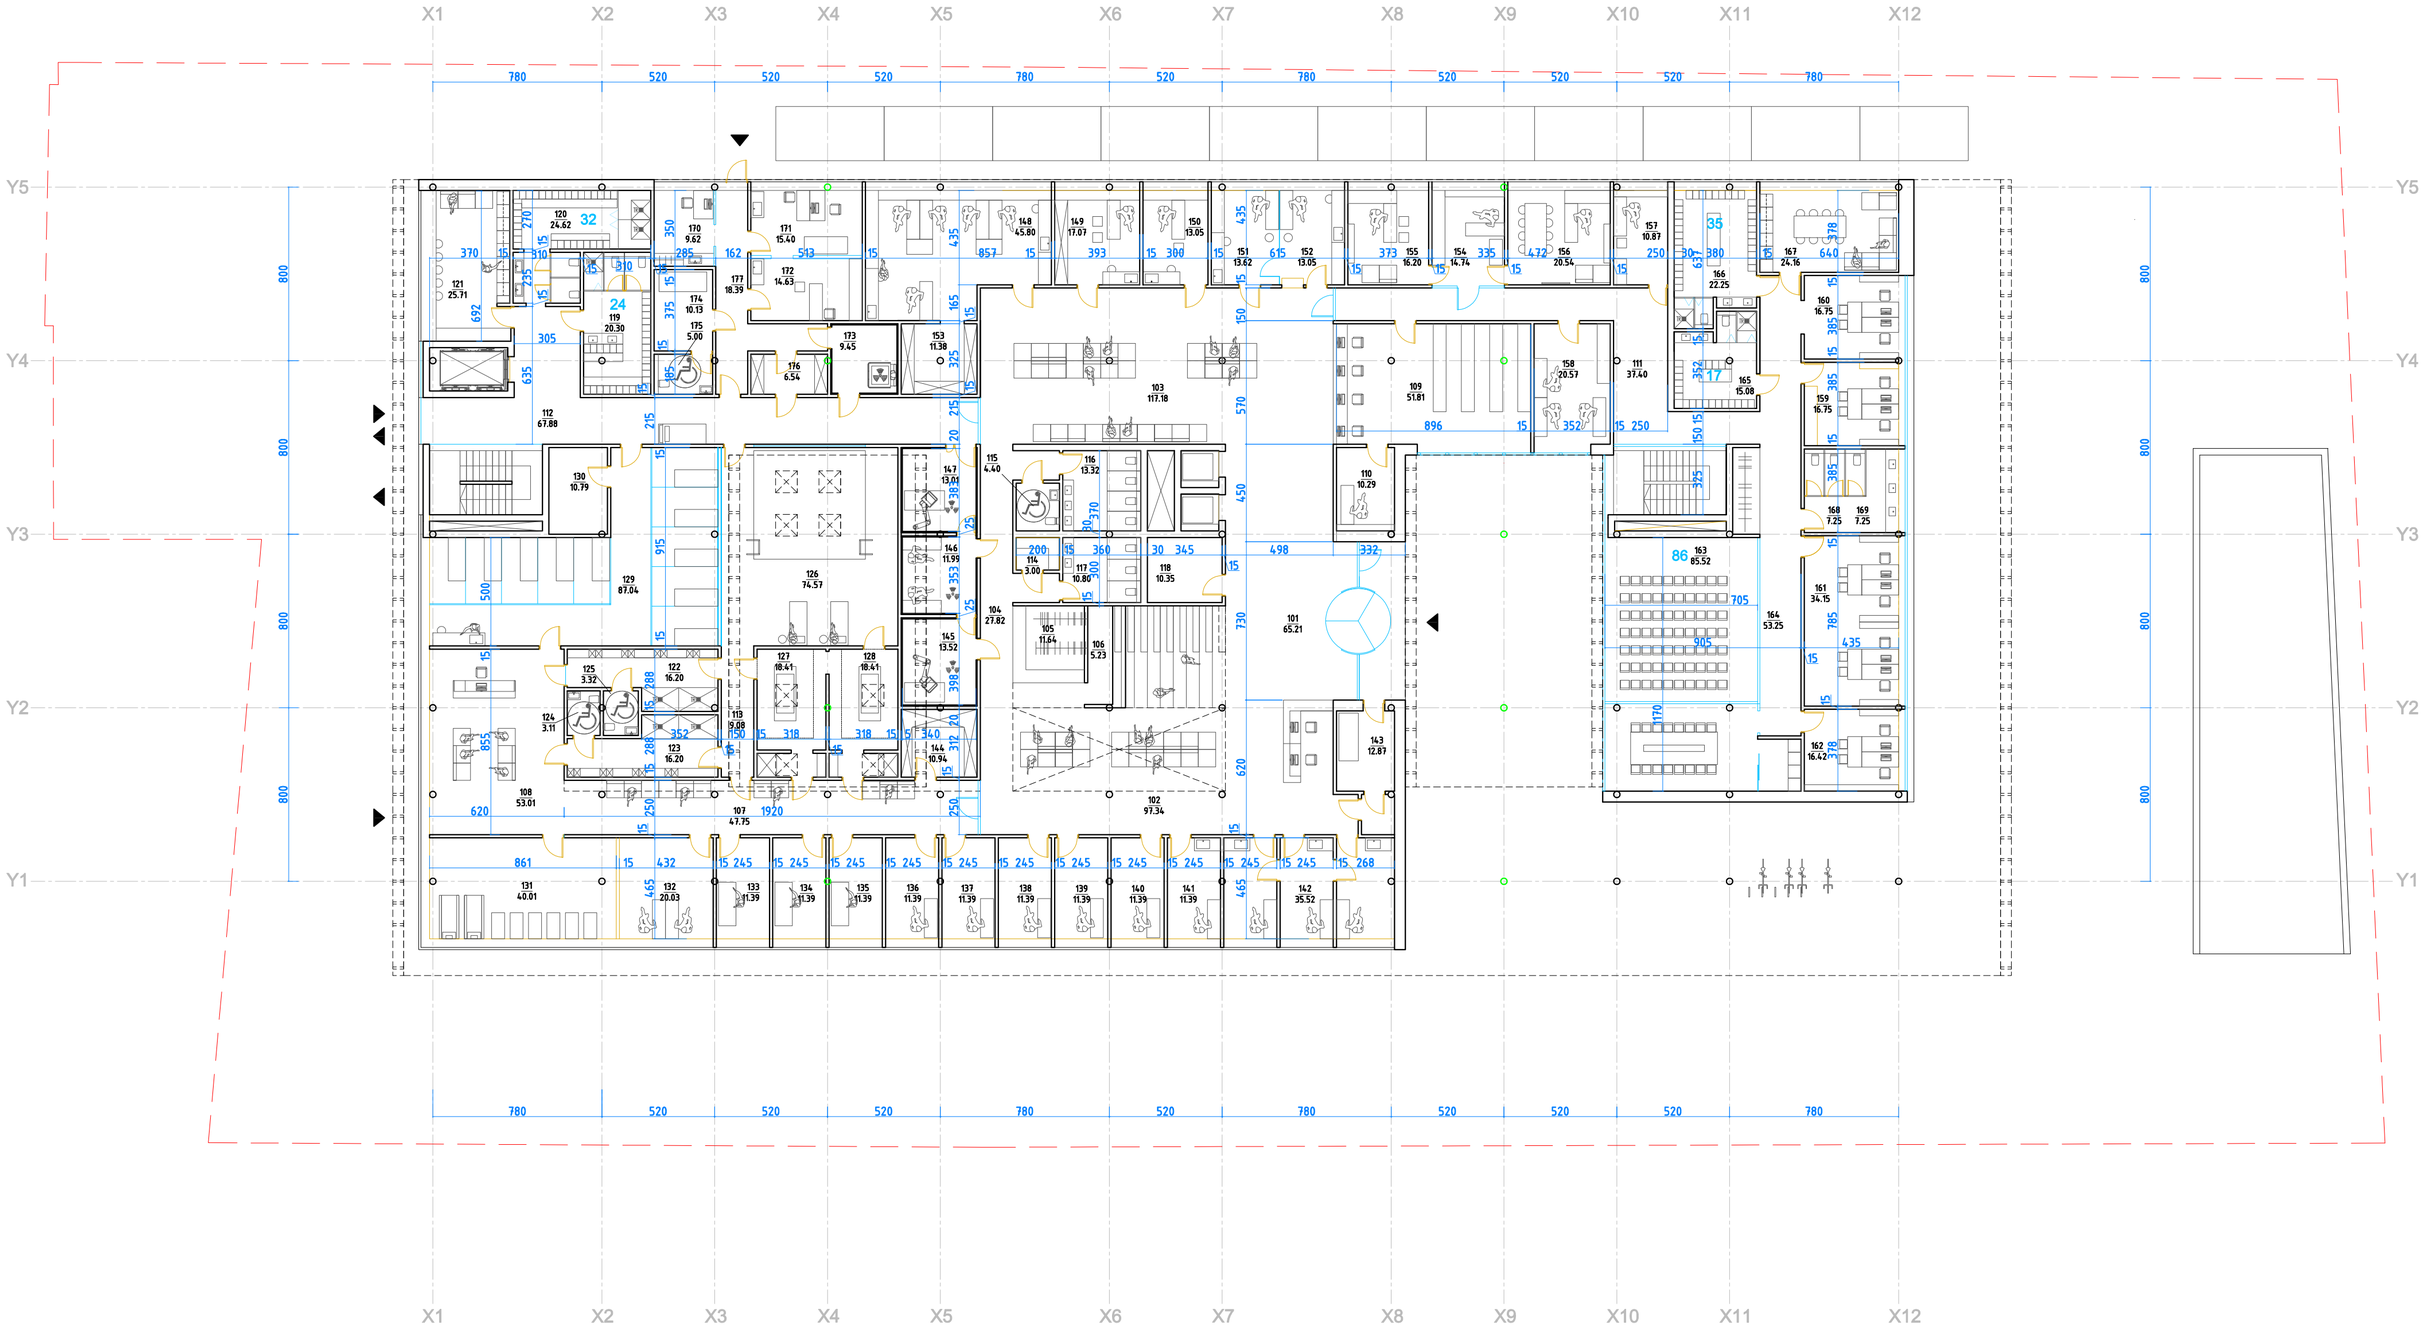

1A PLANAS

VISO AUKŠTE	1806.60
VISO PASTATE	7934.70

 

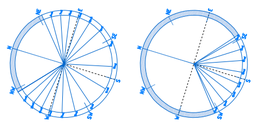

0	2020-10	PROJEKTINIAI PASIŪLYMAI	
Laida	Išleidimo data	Laidos statusas. Keitimo priežastis (jei taikoma)	
KVAL. PATV. DOK. NR.	MB „Mes architektai“ kodas 304931013 el.p. info@mesarchitektai.lt mob +370 614 19018	STATINIO PROJEKO PAVADINIMAS Gydymo paskirties pastato (7.12) (Jūrininkų sveikatos priežiūros centras) Klaipėdoje, Birutės g 5 (kad.nr.2101/0005:528), statybos projektas	
A 2171	PV	Dovydas Čipkus	STATINIO PAVADINIMAS Gydymo paskirties pastatas
A 0013	PDV(NKP)	Mindaugas Raišutis	
	ARCH	Paulius Vitkauskas	BRĖŽINIO PAVADINIMAS Pirmo aukšto planas — LAIDA: 0
	ARCH	Vaida Čipkė	
	ARCH	Marekas Mickevičius	
KALBOS TRUMP. LT	UŽSAKOVAS Klaipėdos miesto savivaldybės administracija	DOKUMENTO ŽYMUO Mes20201220-PP-SA-B.01	LAPAS: 2 — LAPŲ: 7

Nr.	PAVADINIMAS	PLOTAS	PASTABOS

1 AUKŠTAS

101	ĮĖJIMO HOLAS	65.21
102	LAUKIAMASIS	97.34
103	LAUKIAMASIS	117.18
104	HOLAS	27.82
105	DRABUŽINĖ	11.64
106	VEŽIMĖLIŲ SAUGYKLA	5.2
107	HOLAS	47.8
108	LAUKIAMASIS	53.01
109	REGISTRATŪRA-KASA	51.8
110	VYR SLAUGYTOJO KAB.	10.29
111	KORIDORIUS	37.4
112	KORIDORIUS	67.88
113	KORIDORIUS	9.08
114	SANDĖLIUKAS VALYMO REIKMENYS	3
115	ŽN WC	4.4
116	LANKYTOJŲ WC (MOTERŲ)	13.32
117	LANKYTOJŲ WC (VYRŲ)	10.8
118	PAGALBINĖ PAT.	10.35
119	DARBUOTOJŲ PERSIRENGIMO PAT. (V)	20.3
120	DARBUOTOJŲ PERSIRENGIMO PAT. (M)	24.62
121	VIRTUVĖS PATALPA	25.71
122	PERSIRENGIMO PATALPA	16.2
123	PERSIRENGIMO PATALPA	16.2
124	ŽN WC	3.11
125	ŽN WC	3.3
126	BASEINAS IR POILSIO ZONA	74.57
127	MASAŽINĖ VONIA	18.41
128	MASAŽINĖ VONIA	18.41
129	PARAFINO TERAPIJOS KABINOS	87.04
130	PARAFINO KAITINIMO PATALPA	10.79
131	KINEZIOTERAPIJOS SALĖ	40.01
132	ERGOTERAPIJOS KABINETAS	20.03
133	MASAŽO KABINETAS	11.39
134	MASAŽO KABINETAS	11.39
135	MASAŽO KABINETAS	11.39
136	GYDYTOJO KABINETAS	11.39
137	GYDYTOJO KABINETAS	11.39
138	FMR ADMINISTRATORIUS	11.39
139	PROFILAK. SKYR. GYDYTOJAS	11.39

140	PROFILAK. SKYR. GYDYTOJAS	11.39	
141	GYDYTOJAS SPECIALISTAS	11.39	
142	MEDICININĖ KOMISIJA	35.52	
143	KARŠČIAVIMO KAB.SU TAMBŪRU	12.87	
144	PAGALBINĖ PATALPA	10	
145	RENTGENO KABINETAS	13.52	
146	GYDYTOJO RADIOLOGO KABINETAS	11.99	
147	RENTGENO KABINETAS	13.01	
148	LABORATORIJA	45.8	
149	PROCEDŪRINIS KABINETAS	17.07	
150	PROCEDŪRINIS KABINETAS	13.05	
151	LABORATORIJOS GYDYTOJO KAB.	13.62	
152	TYRIMŲ PRIĖMIMO PAT.	13.05	
153	REAGENTŲ SAUGOJIMO PAT.	11.38	
154	SEKRETORĖ	14.74	
155	VADOVO PAVADUOTOJO KAB.	16.2	
156	VADOVO KABINETAS	20.54	
157	KOMUNIKACIJOS SPECIALISTAS	10.87	
158	IT SPECIALISTAS	20.57	
159	KABINETAS	16.75	
160	KABINETAS	16.75	
161	BUHALTERIJA	34.15	
162	KABINETAS	16.42	
163	MOKYMŲ- KONFERENCIJŲ SALĖ	85.52	88 VIETŲ
164	KORIDORIUS	53.25	
165	DARBUOTOJŲ PERSIRENGIMO PAT. (V)	15.08	
166	DARBUOTOJŲ PERSIRENGIMO PAT. (M)	22.25	
167	POILSIO PATALPA	24.16	
168	VYRŲ WC	7.25	
169	MOTERŲ WC	7.25	
	KARŠČIAVIMO KLINIKA:		
170	KOORDINATORIAUS KABINETAS	9.62	
171	APŽIŪROS KABINETAS	15.47	
172	PROCEDŪRINIS KABINETAS	14.63	
173	RENTGENO KABINETAS	9.45	
174	IZOLIACINIS KABINETAS	10.13	
175	WC	5	
176	DARBUOTOJŲ PERSIRENGIMO PAT.	6.54	
177	KORIDORIUS	18.39	
	BENDRAS 1 A PLOTAS:		**1806.6**

2A PLANAS

VISO AUKŠTE	1996.18
VISO PASTATE	7934.70

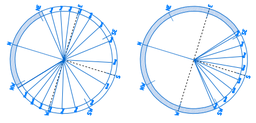

0	2020-10	PROJEKTINIAI PASIŪLYMAI	
Laida	Išleidimo data	Laidos statusas. Keitimo priežastis (jei taikoma)	
KVAL. PATV. DOK. NR.	MB „Mes architektai“ kodas 304931013 el.p. info@mesarchitektai.lt mob +370 614 19018		STATINIO PROJEKO PAVADINIMAS Gydymo paskirties pastato (7.12) (Jūrininkų sveikatos priežiūros centras) Klaipėdoje, Birutės g 5 (kad.nr.2101/0005:528), statybos projektas
A 2171	PV	Dovydas Čipkus	STATINIO PAVADINIMAS Gydymo paskirties pastatas
A 0013	PDV(NKP)	Mindaugas Raišutis	
	ARCH	Paulius Vitkauskas	BRĖŽINIO PAVADINIMAS — LAIDA
	ARCH	Vaida Čipkė	Antro aukšto planas — 0
	ARCH	Marekas Mickevičius	
KALBOS TRUMP. LT	UŽSAKOVAS Klaipėdos miesto savivaldybės administracija		DOKUMENTO ŽYMUO — LAPAS — LAPŲ Mes20201220-PP-SA-B.01 — 3 — 7

2 AUKŠTAS

201 HOLAS	151.4
202 SANDĖLIUKAS VALYMO REIKMĖMS	3
203 ŽN WC	4.4
204 LANKYTOJŲ WC (MOTERŲ)	13.32
205 LANKYTOJŲ WC (VYRŲ)	10.8
206 SERVERINĖ	10.35
207 SLAUGOS NAMUOSE KOMANDA	21.78
208 SKIEPŲ KAB	21.37
209 CHIRURGŲ KAB.	21.37
210 PIRMINIS PAC. APŽIŪROS KAB.	21.78
211 ŠEIMOS GYDYTOJO KAB.	15.83
212 SLAUGYTOJO KAB.	12.98
213 SLAUGYTOJO KAB.	12.98
214 ŠEIMOS GYDYTOJO KAB.	15.83
215 SLAUGYTOJO KAB.	12.98
216 ŠEIMOS GYDYTOJO KAB.	15.8
217 HOLAS/LAUKIAMASIS	192.9
218 SLAUGYTOJO KAB.	11.5
219 ŠEIMOS GYDYTOJO KAB.	12.9
220 ŠEIMOS GYDYTOJO KAB.	12.92
221 SLAUGYTOJO KAB.	11.5
222 SLAUGYTOJO KAB.	11.61
223 ŠEIMOS GYDYTOJO KAB.	12.9
224 SLAUGYTOJO KAB.	11.61
225 ŠEIMOS GYDYTOJO KAB.	12.9
226 SLAUGYTOJO KAB.	11.61
227 ŠEIMOS GYDYTOJO KAB.	12.9
228 SLAUGYTOJO KAB.	11.61
229 ŠEIMOS GYDYTOJO KAB.	12.6
230 ŠEIMOS GYDYTOJO KAB.	12.57
231 SLAUGYTOJO KAB.	11.6
232 ŠEIMOS GYDYTOJO KAB.	12.9
233 SLAUGYTOJO KAB.	11.61
234 ŠEIMOS GYDYTOJO KAB.	12.9
235 SLAUGYTOJO KAB.	11.61
236 ŠEIMOS GYDYTOJO KAB.	12.9
237 SLAUGYTOJO KAB.	11.6
238 SLAUGYTOJO KAB.	11.5
239 ŠEIMOS GYDYTOJO KAB.	12.9
240 ŠEIMOS GYDYTOJO KAB.	12.92
241 SLAUGYTOJO KAB.	11.5
242 PAGALBINĖ PAT.	10.58
243 VAIKO IR MOTINOS KAMB.	11.04

244	HOLAS/LAUKIAMASIS	123.15
245	ECHOSKOPIJOS KAB	31.3
246	GYDYTOJAS SPECIALISTAS	19.06
247	GYD.SPEC.PAGALBINĖ PATALPA	7.27
248	GINEKOLOGIJOS KAB.	20.78
249	MANIPULIACINIS KAB.	20.78
250	GINEKOLOGIJOS KAB.	20.78
251	GYDYTOJAS SPECIALISTAS	20.5
252	GYDYTOJAS SPECIALISTAS	22.57
253	GYDYTOJAS SPECIALISTAS	22.13
254	GYDYTOJAS SPECIALISTAS	22.13
255	VEDĖJO KAB.	14.91
256	VYRŲ WC	3.4
257	MOTERŲ WC	3.4
258	PAGALBINĖ PAT.	7.74
259	VIRTUVĖS PATALPA	28.15
260	DARBUOTOJŲ PERSIRENGIMO PAT.(VYRŲ)	23
261	DARBUOTOJŲ PERSIRENGIMO PAT.(MOT.)	23.0
262	HOLAS	32.15
263	ODONTOLOGŲ VEDĖJO KAB.	13.0
264	CHIRURGO KAB.	15.8
265	PERIODONTOLOGO KAB.	16.82
266	ENDONTOLOGO KAB.	16.39
267	ODONTOLOGO KAB.	16.39
268	ODONTOLOGO KAB.	15.95
269	DANTŲ PROTEZAVIMAS	15.28
270	DANTŲ PROTEZAVIMAS	15.28
271	DANTŲ PROTEZAVIMAS	15.16
272	DANTŲ PROTEZAVIMAS	15.14
273	DARBUOTOJŲ POILSIO PAT.	23.61
274	ODONTOLOGO KAB.	16.99
275	ODONTOLOGO KAB.	16.65
276	ODONTOLOGO KAB.	16.99
277	ODONTOLOGO KAB.	16.99
278	ODONTOLOGO KAB.	17.0
279	ODONTOLOGO KAB.	16.99
280	ODONTOLOGO KAB.	12.15
281	LABORATORIJA	69.56
282	LABORATORIJOS PAGALB. PAT.	18.8
283	LABORATORIJOS PAGALB. PAT.	10.07
284	LABORATORIJOS PAGALB. PAT.	10.33
285	VYRŲ WC	4.23
286	MOTERŲ WC	9.42
287	REABILITACIJOS ZONA PO IMPLANTACIJOS	23.1
288	STERILIZACINĖ	19.1

289 HOLAS/LAUKIAMASIS	185.1	
290 ODONTOLOGINIO REGISTRATŪRA	14.1	
BENDRAS 2A PLOTAS		**1996.18**
BENDRAS PASTATO PLOTAS		**7934.7**

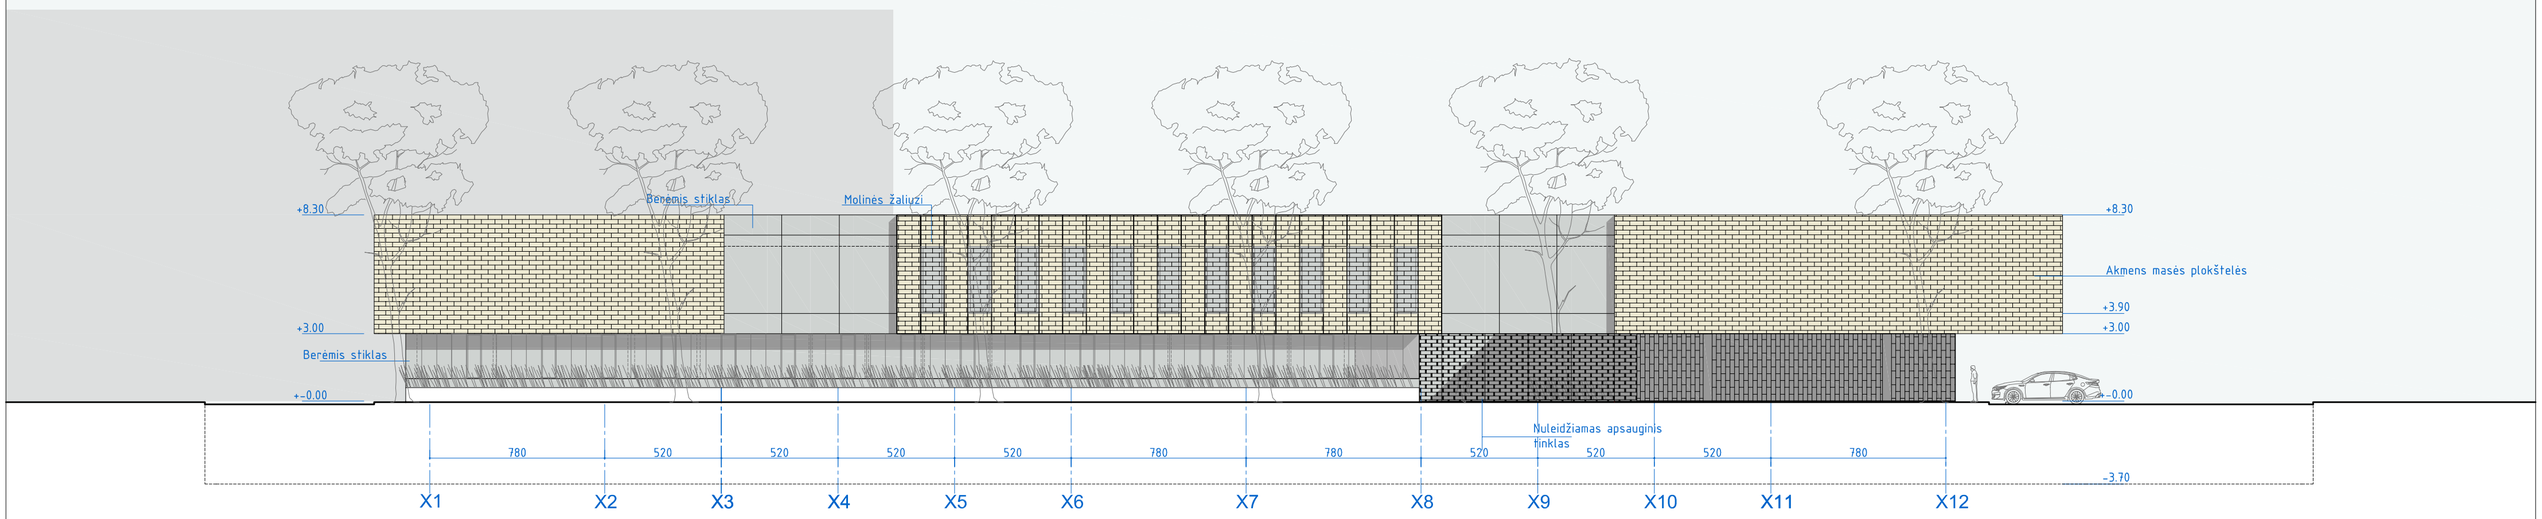

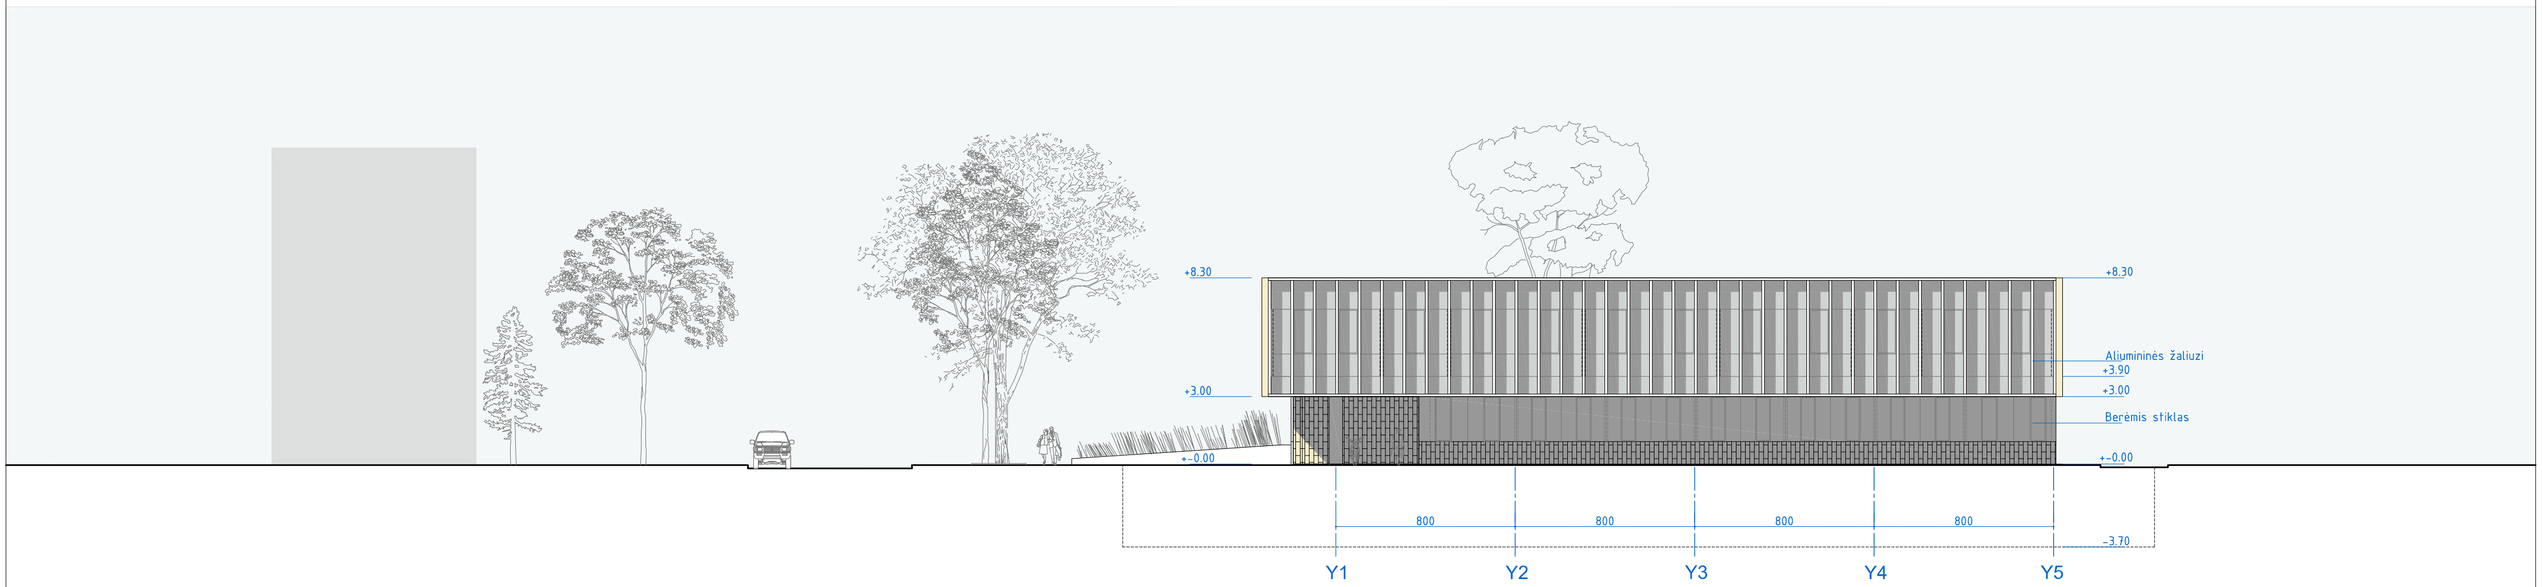

MEDŽIAGIŠKUMO ANALOGAI:

AKMENS MASĖS PLOKŠTELĖS

MOLINĖS ŽALIUZI

BERĖMIS STIKLAS

ALIUMININĖS VERTIKALIOS ŽALIUZI

0 1m 2m 5m 10m

0	2020-10	PROJEKTINIAI PASIŪLYMAI			
Laida	Išleidimo data	Laidos statusas. Keitimo priežastis (jei taikoma)			
KVAL. PATV. DOK. NR.	**MB „Mes architektai“** kodas 304931013 el.p. info@mesarchitektai.lt mob +370 614 19018			STATINIO PROJEKO PAVADINIMAS Gydymo paskirties pastato (7.12) (Jūrininkų sveikatos priežiūros centras) Klaipėdoje, Birutės g 5 (kad.nr.2101/0005:528), statybos projektas	
A 2171	PV	Dovydas Čipkus		STATINIO PAVADINIMAS Gydymo paskirties pastatas	
A 0013	PDV(NKP)	Mindaugas Raišutis			
	ARCH	Paulius Vitkauskas		BRĖŽINIO PAVADINIMAS	LAIDA
	ARCH	Vaida Čipkė		Fasadai	0
	ARCH	Marekas Mickevičius			
KALBOS TRUMP. LT	UŽSAKOVAS Klaipėdos miesto savivaldybės administracija			DOKUMENTO ŽYMUO Mes20201220-PP-SA-B.04	LAPAS 4 / LAPŲ 7

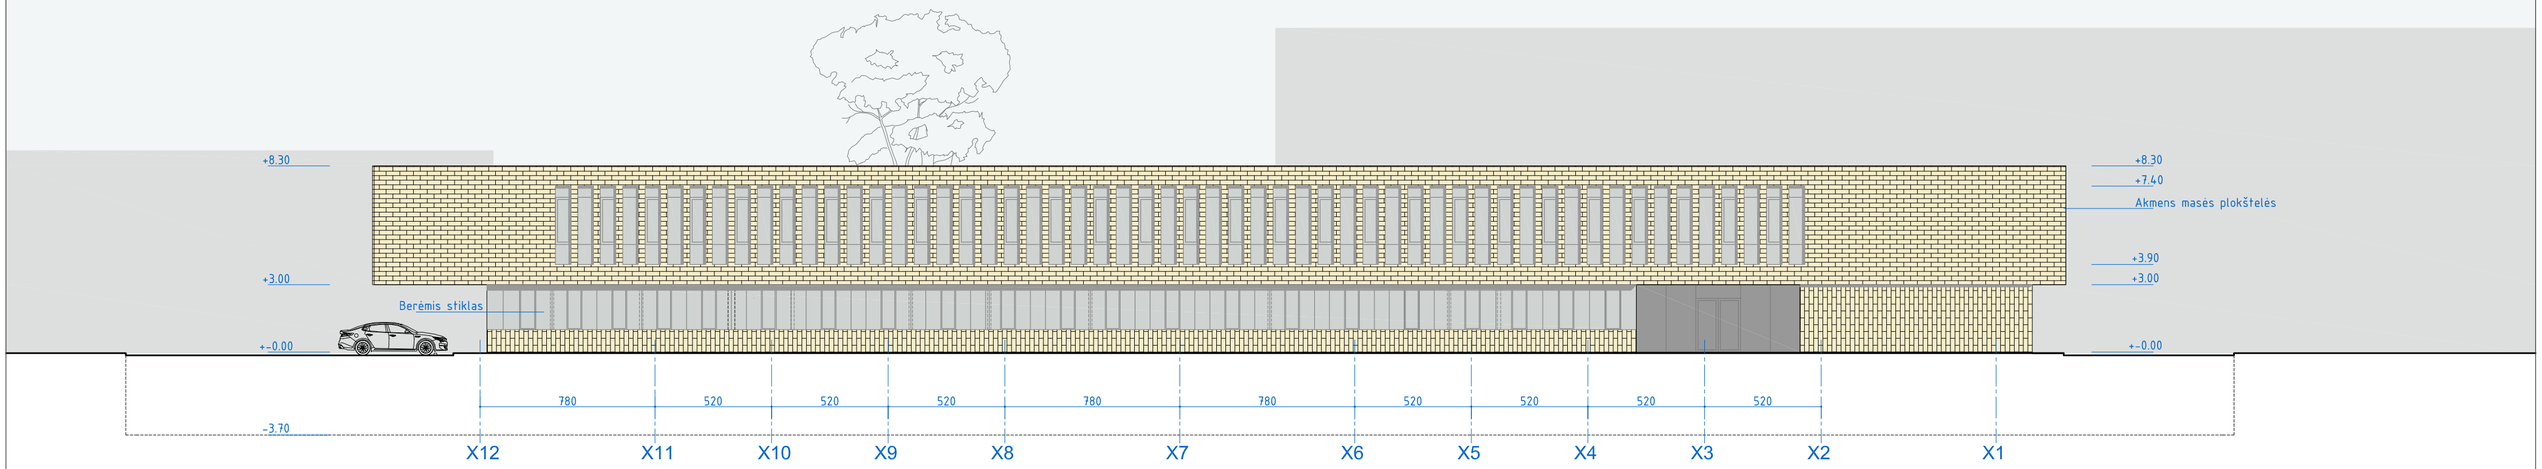

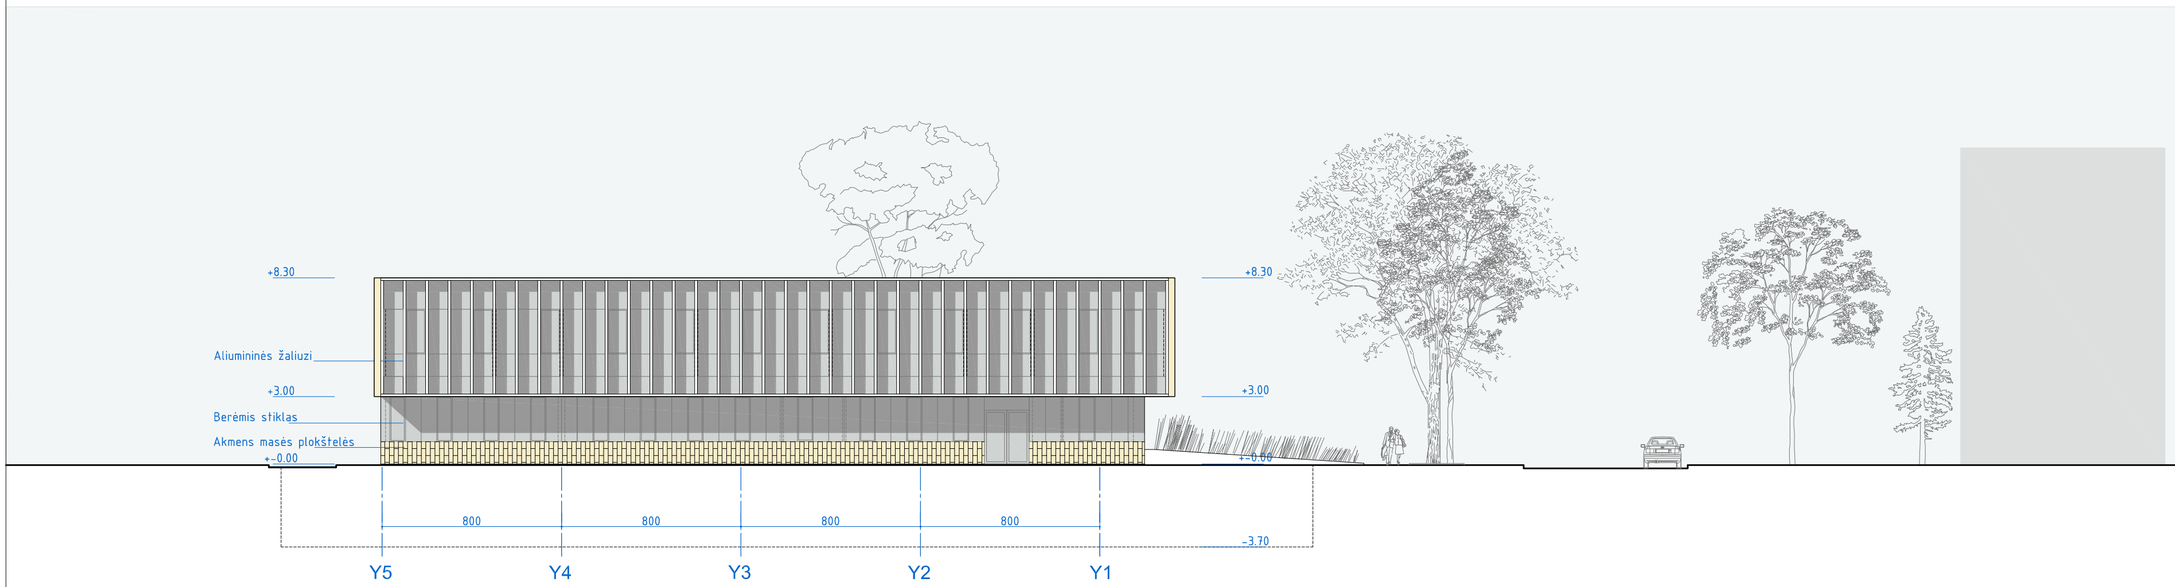

MEDŽIAGIŠKUMO ANALOGAI:

AKMENS MASĖS PLOKŠTELĖS

MOLINĖS ŽALIUZI

BERĖMIS STIKLAS

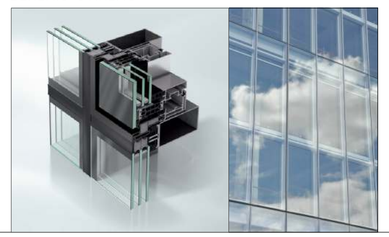

ALIUMININĖS VERTIKALIOS ŽALIUZI

0 1m 2m 5m 10m

0	2020-10	PROJEKTINIAI PASIŪLYMAI	
Laida	Išleidimo data	Laidos statusas. Keitimo priežastis (jei taikoma)	
KVAL. PATV. DOK. NR.	**MB „Mes architektai“** kodas 304931013 el.p. info@mesarchitektai.lt mob +370 614 19018	STATINIO PROJEKO PAVADINIMAS Gydymo paskirties pastato (7.12) (Jūrininkų sveikatos priežiūros centras) Klaipėdoje, Birutės g 5 (kad.nr.2101/0005:528), statybos projektas	
A 2171	PV	Dovydas Čipkus	STATINIO PAVADINIMAS Gydymo paskirties pastatas
A 0013	PDV(NKP)	Mindaugas Raišutis	
	ARCH	Paulius Vitkauskas	BRĖŽINIO PAVADINIMAS Fasadai — LAIDA 0
	ARCH	Vaida Čipkė	
	ARCH	Marekas Mickevičius	
KALBOS TRUMP. LT	UŽSAKOVAS Klaipėdos miesto savivaldybės administracija	DOKUMENTO ŽYMUO MesZ0201220-PP-SA-B.05	LAPAS 5 / LAPŲ 7

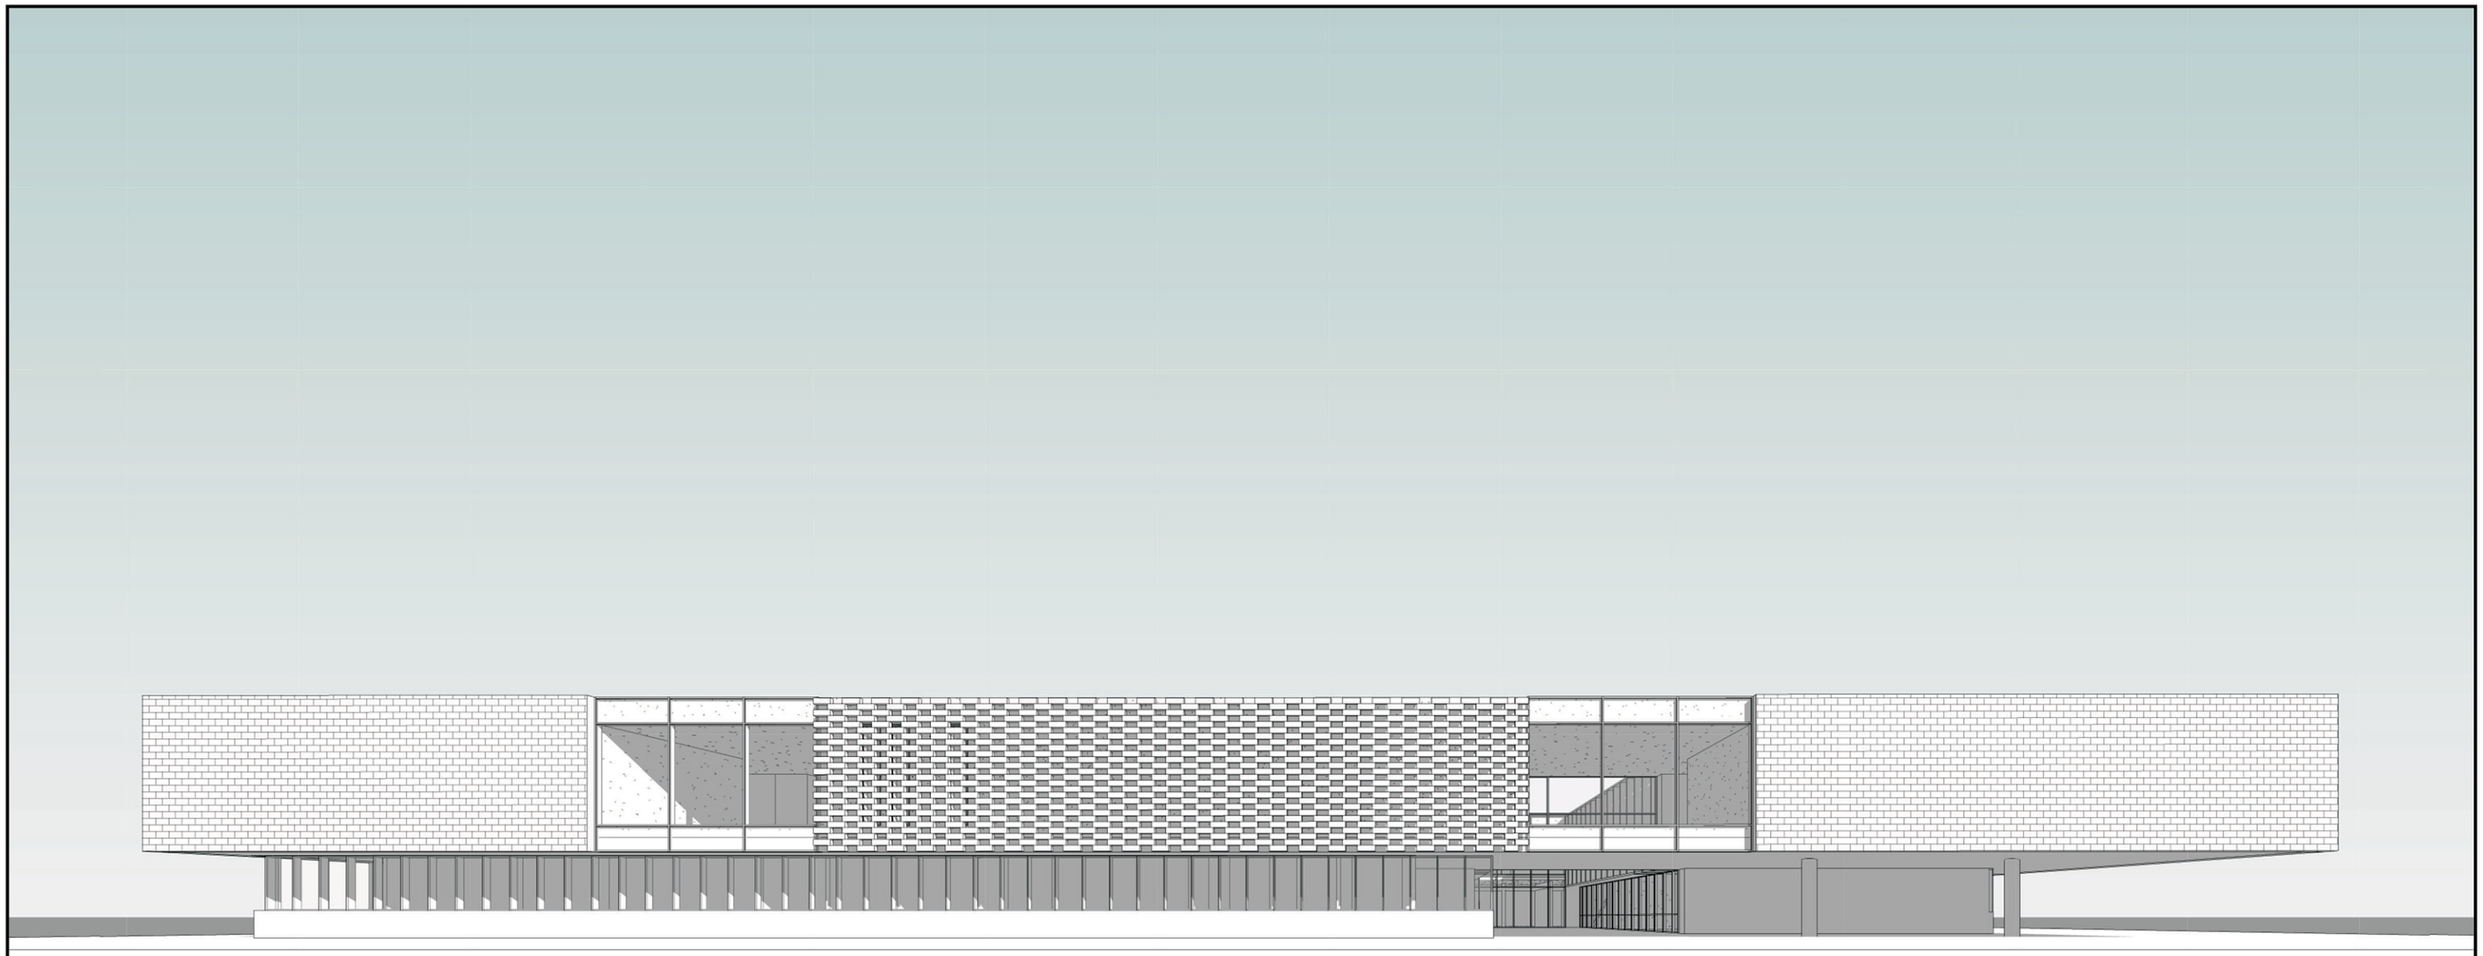

VAKARINIS FASADAS

© MES ARCHITEKTAI

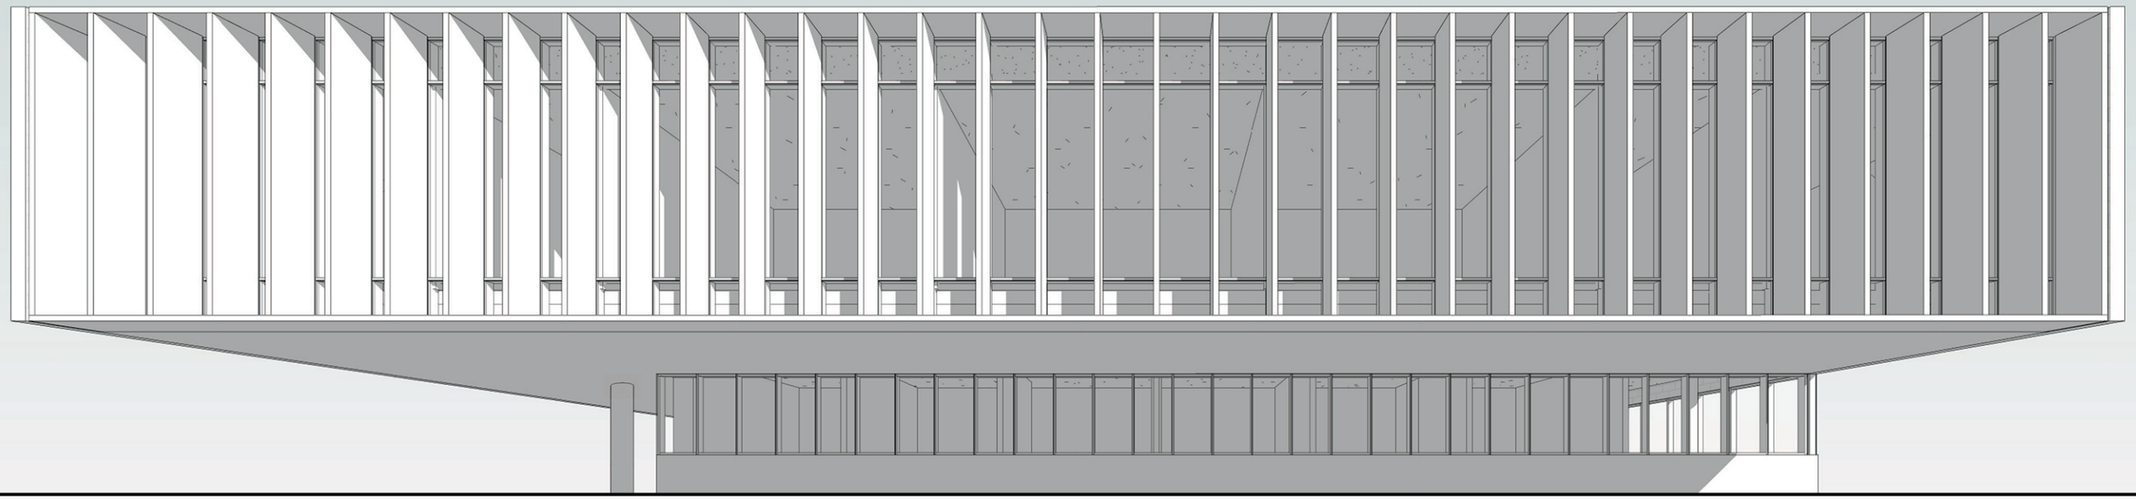

PIETINIS FASADAS

© MES ARCHITEKTAI

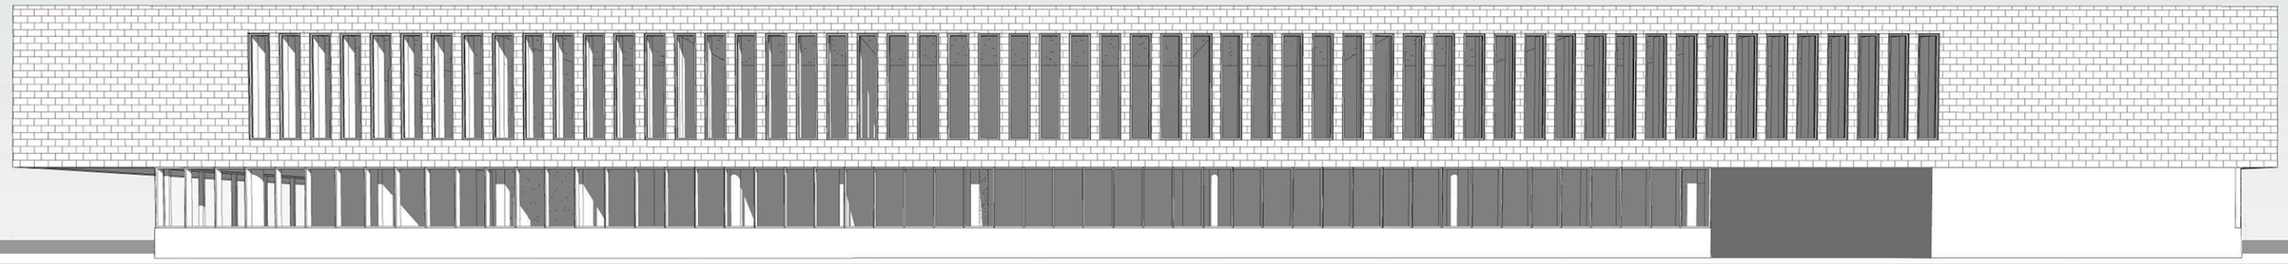

RYTINIS FASADAS

© MES ARCHITEKTAI

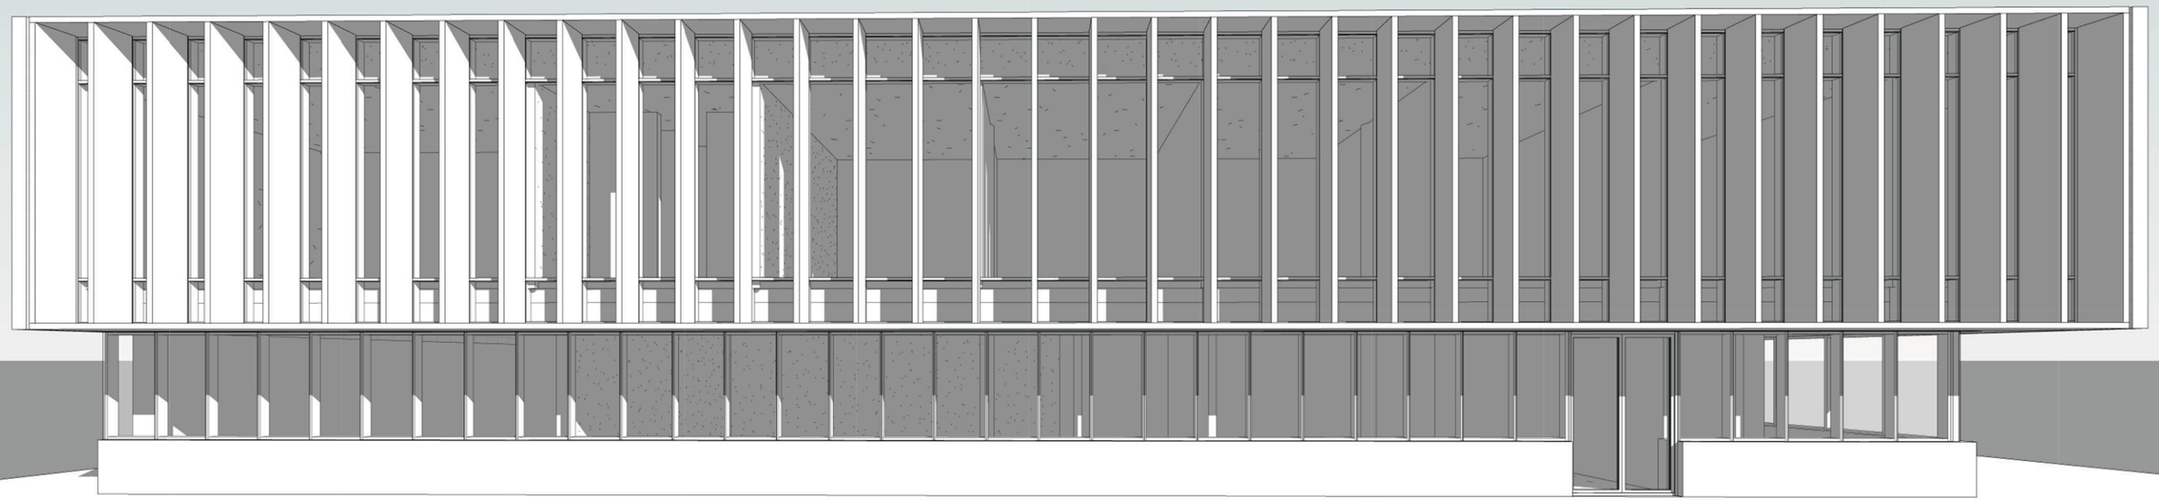

ŠIAURINIS FASADAS

© MES ARCHITEKTAI

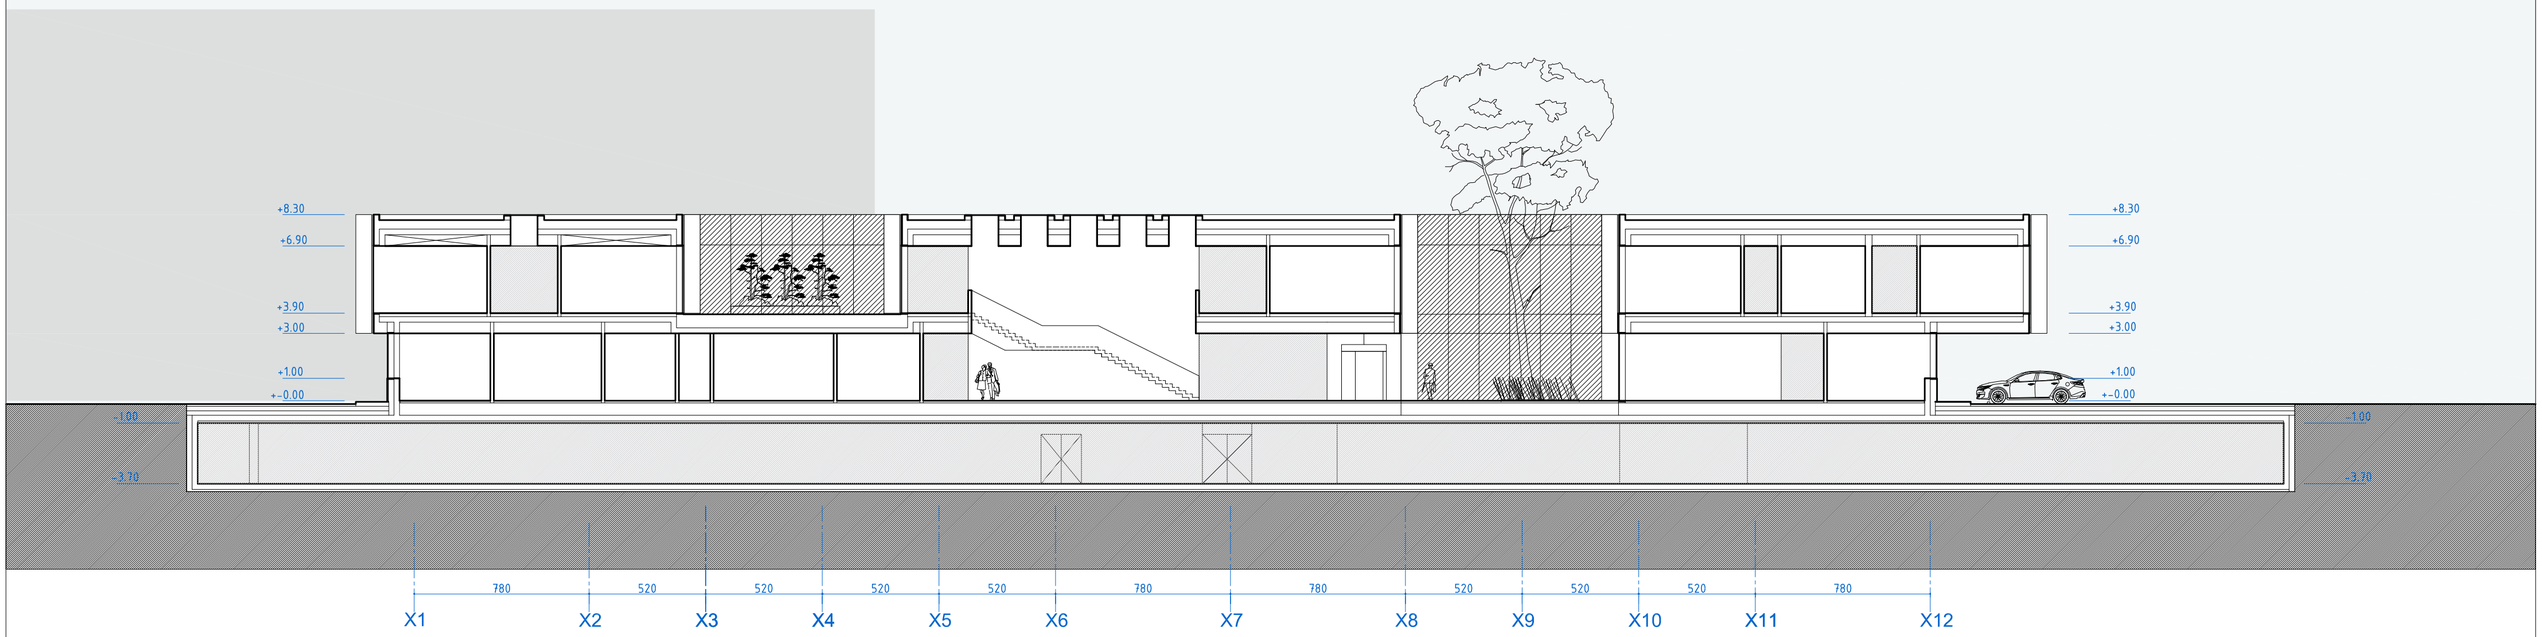

0 1m 2m 5m 10m

0	2020-10	PROJEKTINIAI PASIŪLYMAI		
Laida	Išleidimo data	Laidos statusas. Keitimo priežastis (jei taikoma)		
KVAL. PATV. DOK. NR.	**MB „Mes architektai“** kodas 304931013 el.p. info@mesarchitektai.lt mob +370 614 19018			STATINIO PROJEKO PAVADINIMAS Gydymo paskirties pastato (7.12) (Jūrininkų sveikatos priežiūros centras) Klaipėdoje, Birutės g 5 (kad.nr.2101/0005:528), statybos projektas
A 2171	PV	Dovydas Čipkus		STATINIO PAVADINIMAS Gydymo paskirties pastatas
A 0013	PDV(NKP)	Mindaugas Raišutis		
	ARCH	Paulius Vitkauskas		BRĖŽINIO PAVADINIMAS — LAIDA
	ARCH	Vaida Čipkė		Išilginis pjūvis — 0
	ARCH	Marekas Mickevičius		
KALBOS TRUMP. LT	UŽSAKOVAS Klaipėdos miesto savivaldybės administracija			DOKUMENTO ŽYMUO — LAPAS 6 — LAPŲ **7** Mes20201220-PP-SA-B.06

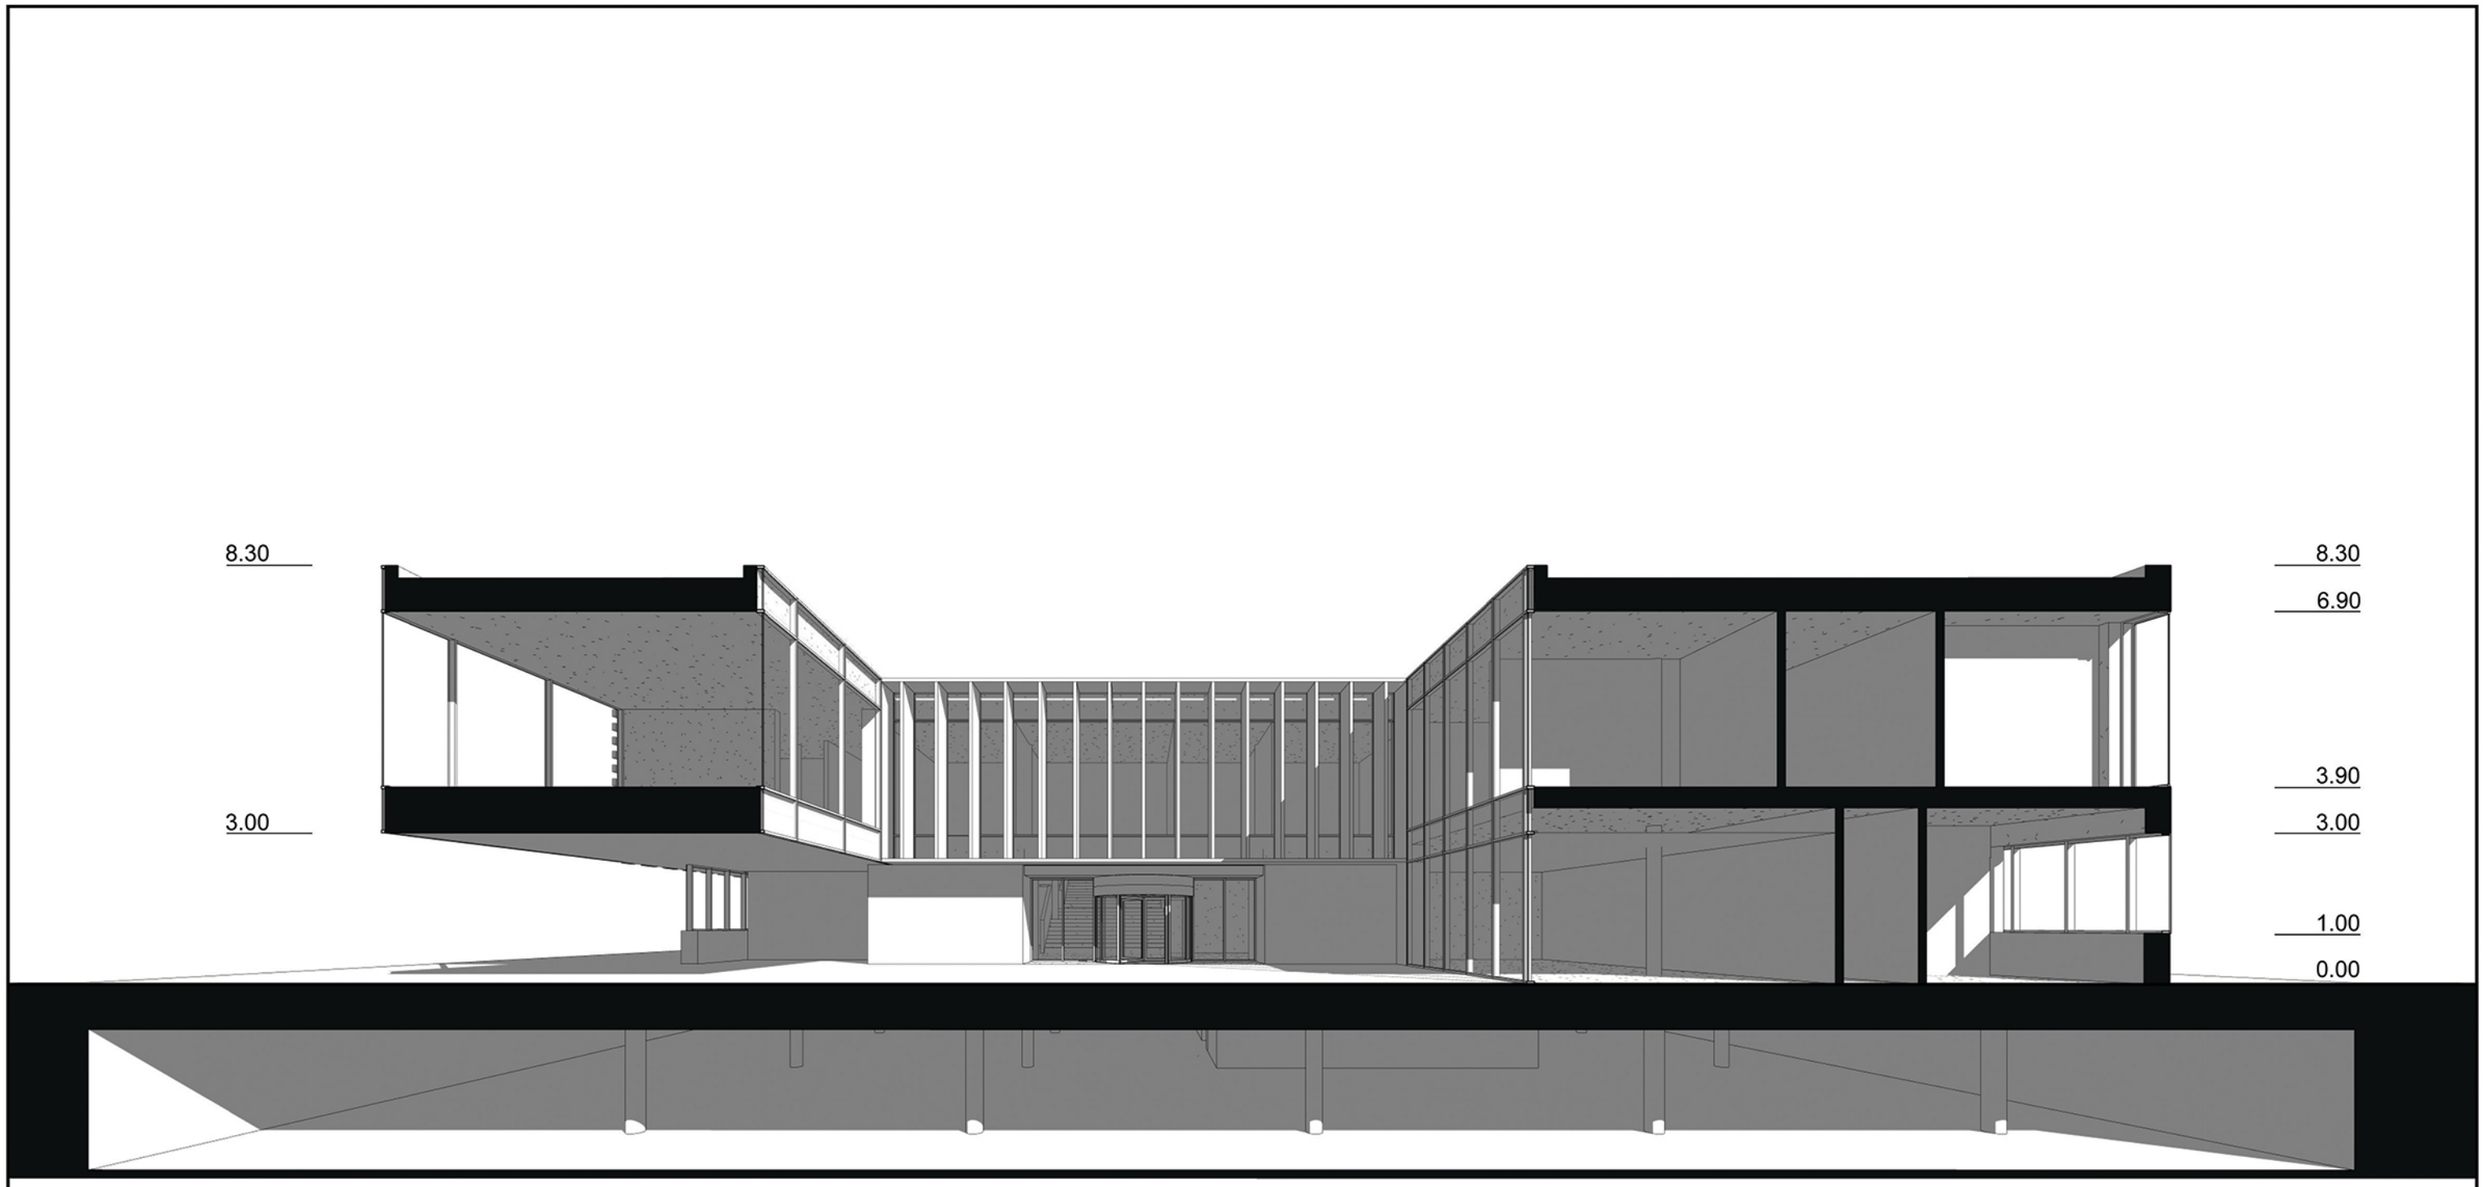

PRINCIPINIS PJŪVIS

© MES ARCHITEKTAI

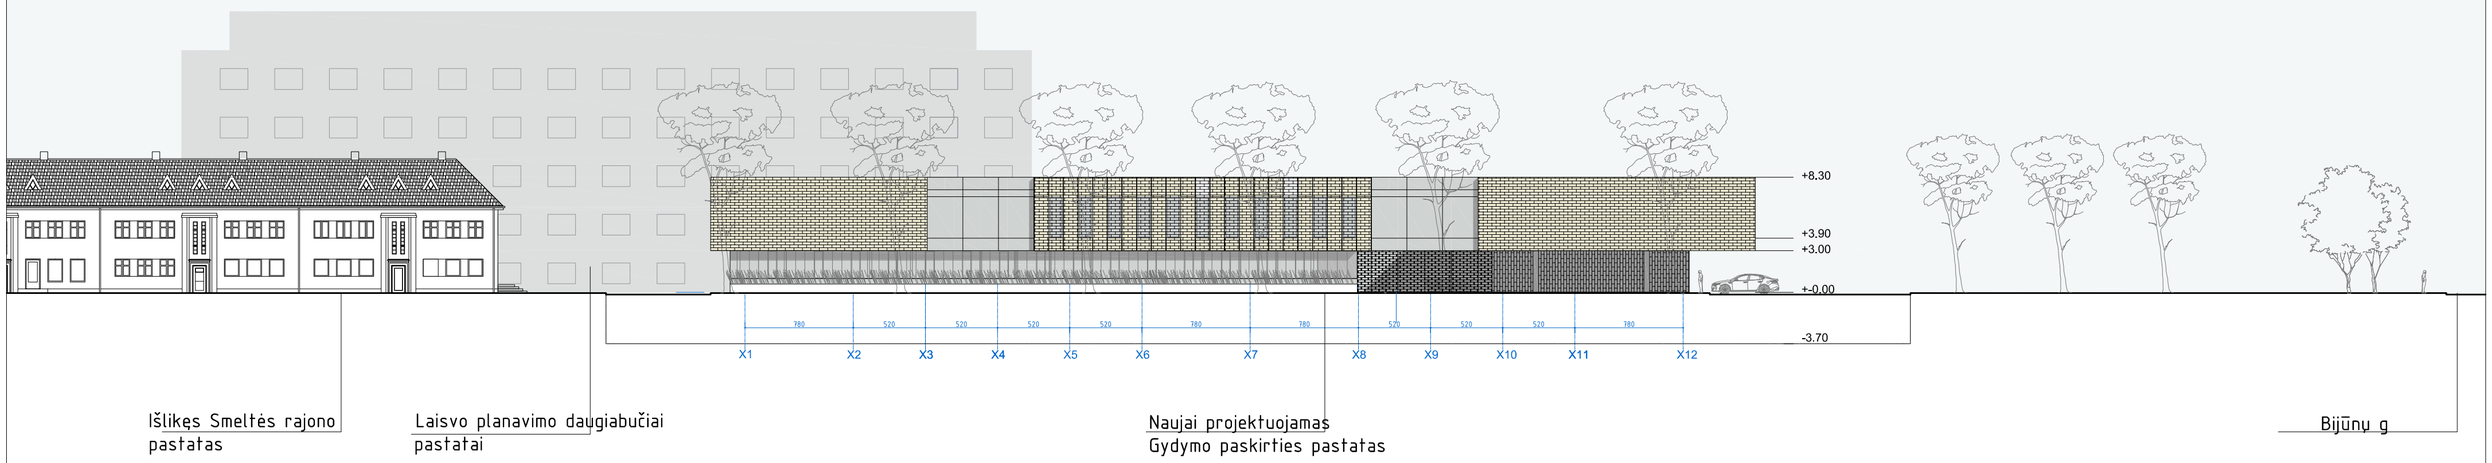

0 1m 2m 5m 10m

0	2020-10	PROJEKTINIAI PASIŪLYMAI			
Laida	Išleidimo data	Laidos statusas. Keitimo priežastis (jei taikoma)			
KVAL. PATV. DOK. NR.	**MB „Mes architektai“** kodas 304931013 el.p. info@mesarchitektai.lt mob +370 614 19018			STATINIO PROJEKO PAVADINIMAS Gydymo paskirties pastato (7.12) (Jūrininkų sveikatos priežiūros centras) Klaipėdoje, Birutės g 5 (kad.nr.2101/0005:528), statybos projektas	
A 2171	PV	Dovydas Čipkus		STATINIO PAVADINIMAS Gydymo paskirties pastatas	
A 0013	PDV(NKP)	Mindaugas Raišutis			
	ARCH	Paulius Vitkauskas		BRĖŽINIO PAVADINIMAS	LAIDA
	ARCH	Vaida Čipkė		Birutės g išklotinė	0
	ARCH	Marekas Mickevičius			
KALBOS TRUMP. LT	UŽSAKOVAS Klaipėdos miesto savivaldybės administracija			DOKUMENTO ŽYMUO Mes20201220-PP-SA-B.07	LAPAS 7 / LAPŲ 7