



ESAMAS PLANAS

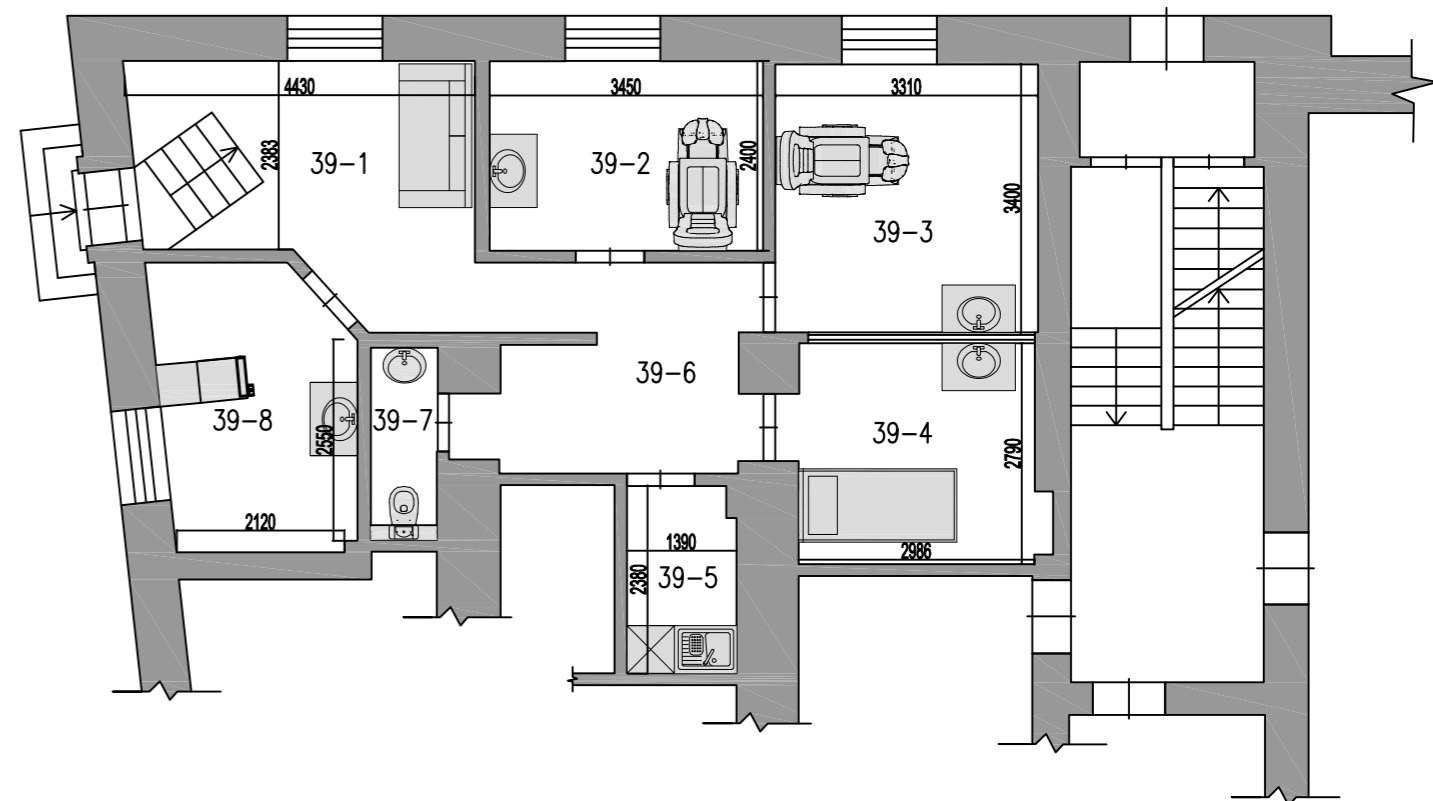

PROJEKTUOJAMAS PLANAS

PATALPOS NR.	PATALPOS PAVADINIMAS	PLOTAS m²
39-1	PREKYBOS PATALPA	12.18
39-2	PREKYBOS PATALPA	8.28
39-3	PREKYBOS PATALPA	11.25
39-4	POILSIO PATALPA	8.72
39-5	VIRTUVĖLĖ	3.25
39-6	KORIDORIUS	9.19
39-7	SAN. MAZGAS	2.03
39-8	PREKYBOS PATALPA	8.64
		63.54

PATALPOS NR.	PATALPOS PAVADINIMAS	PLOTAS m²
39-1	TAMBURAS	12.18
39-2	PEDIKIŪRO KABINETAS	8.28
39-3	PEDIKIŪRO KABINETAS	11.25
39-4	KABINETAS	8.72
39-5	VIRTUVĖLĖ	3.25
39-6	KORIDORIUS	9.19
39-7	SAN. MAZGAS	2.03
39-8	PEDIKIŪRO KABINETAS	8.64
		63.54

KVALIFIKACIJOS DOKUMENTO NUMERIS	 VAIDOTO EIMUČIO INDIVIDUALI VEIKLA www.individualusnamai.lt	STATINIO PROJEKTO PAVADINIMAS	
		NEGYVENAMOS PATALPOS- PARDUOTUVĖS (UNIK NR. 2195-4003-5019:0025) H.MANTO 3 KLAIPĖDA, PASKIRTIES KEITIMAS PASLAUGŲ PASKIRTĮ NEATLIEKANT REMONTO DARBŲ	
A1775	P.V	V. EIMUTIS	DOKUMENTO PAVADINIMAS PROJEKTUOJAMAS GROŽIO SALONO PLANAS M. 1:100
A1775	ARCH.	V. EIMUTIS	
KALBA	STATYTOJAS/ŪSAKOVAS		DOKUMENTO ŽYMUO
LT	V M		20200709-01-PP-B.01
			LAPAS LAPŲ
			SA- 1