

KADASTRO ŽEMĖLAPIO IŠTRAUKA

Mastelis 1:2000




- 00 Adreso numeris
- 000 Žemės sklypo numeris
- 000000000 Kadastro bloko numeris
- Savivaldybės riba
- Kadastro vietovės riba
- Kadastro bloko riba
- Inžineriniai statiniai
- Geodeziškai matuoti sklypai
- Preliminariai matuoti sklypai
- Koreguotini sklypai

Atspausdinta: 2020-10-15 14:49:16
Vykdytojas: RALMONDA GRUŽIENĖ


KADASTRO ŽEMĖLAPIO IŠTRAUKA

Mastelis 1:2000

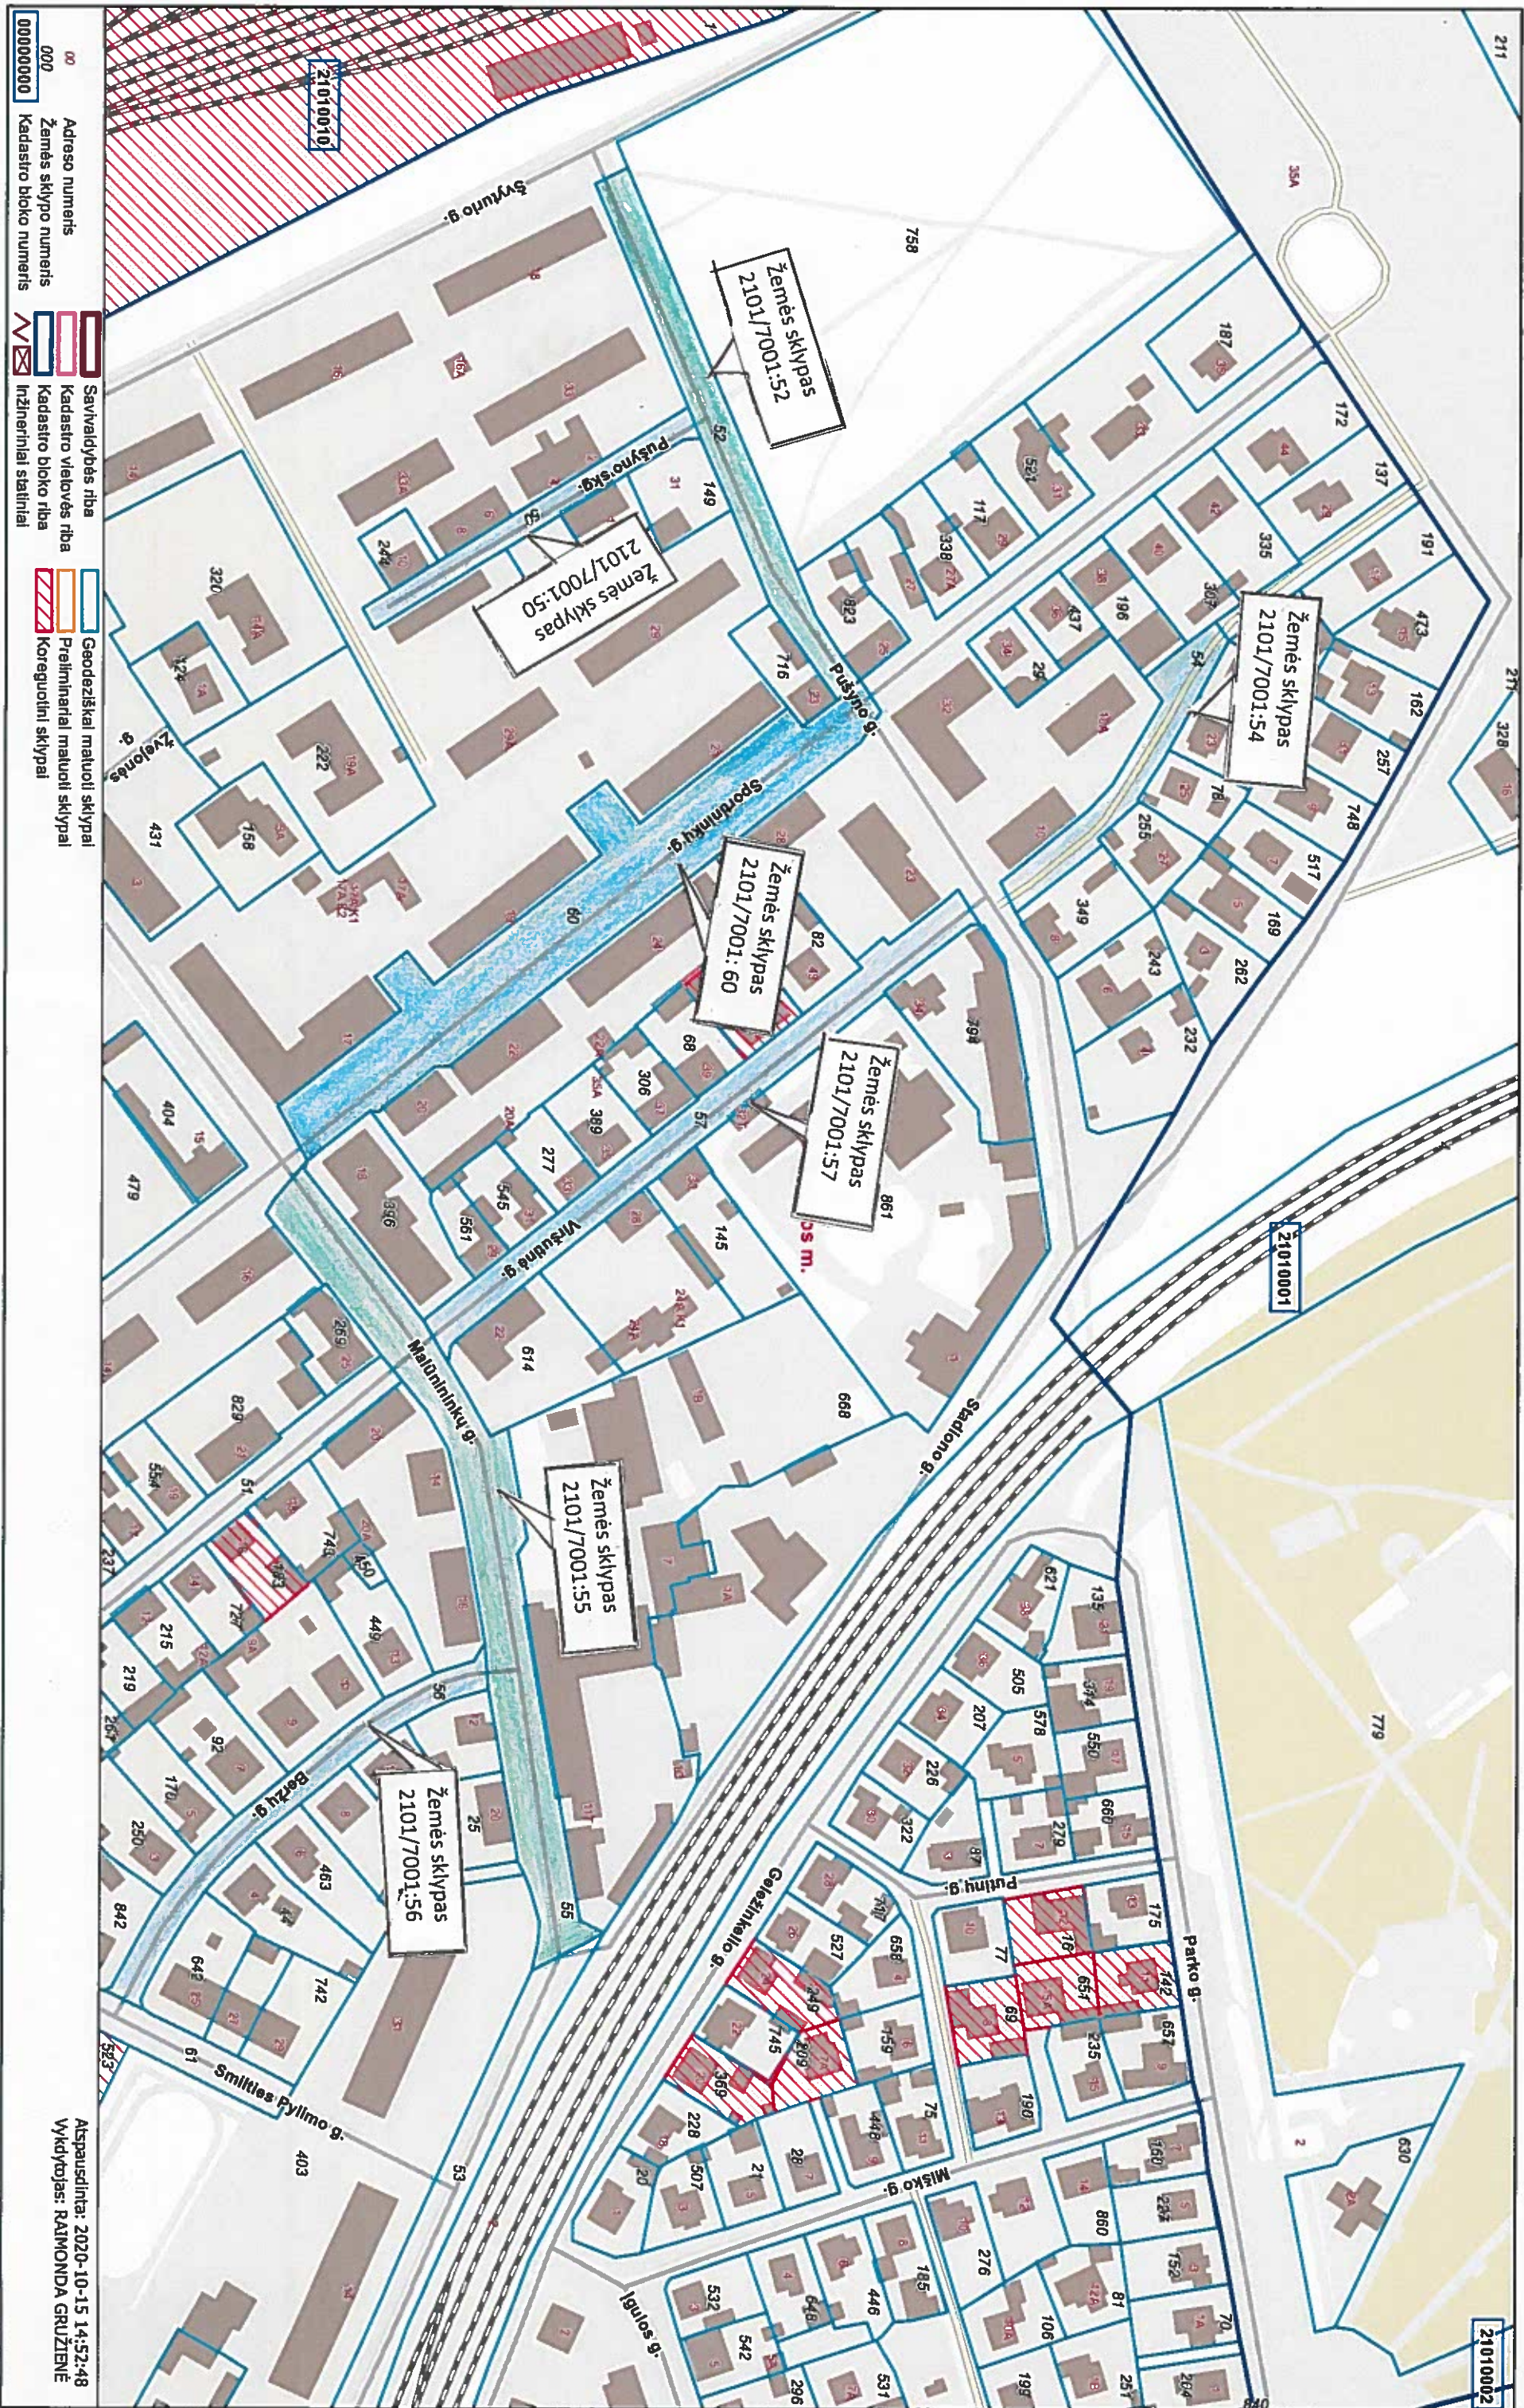

KADASTRO ŽEMĖLAPIO IŠTRAUKA

Mastelis 1:2000

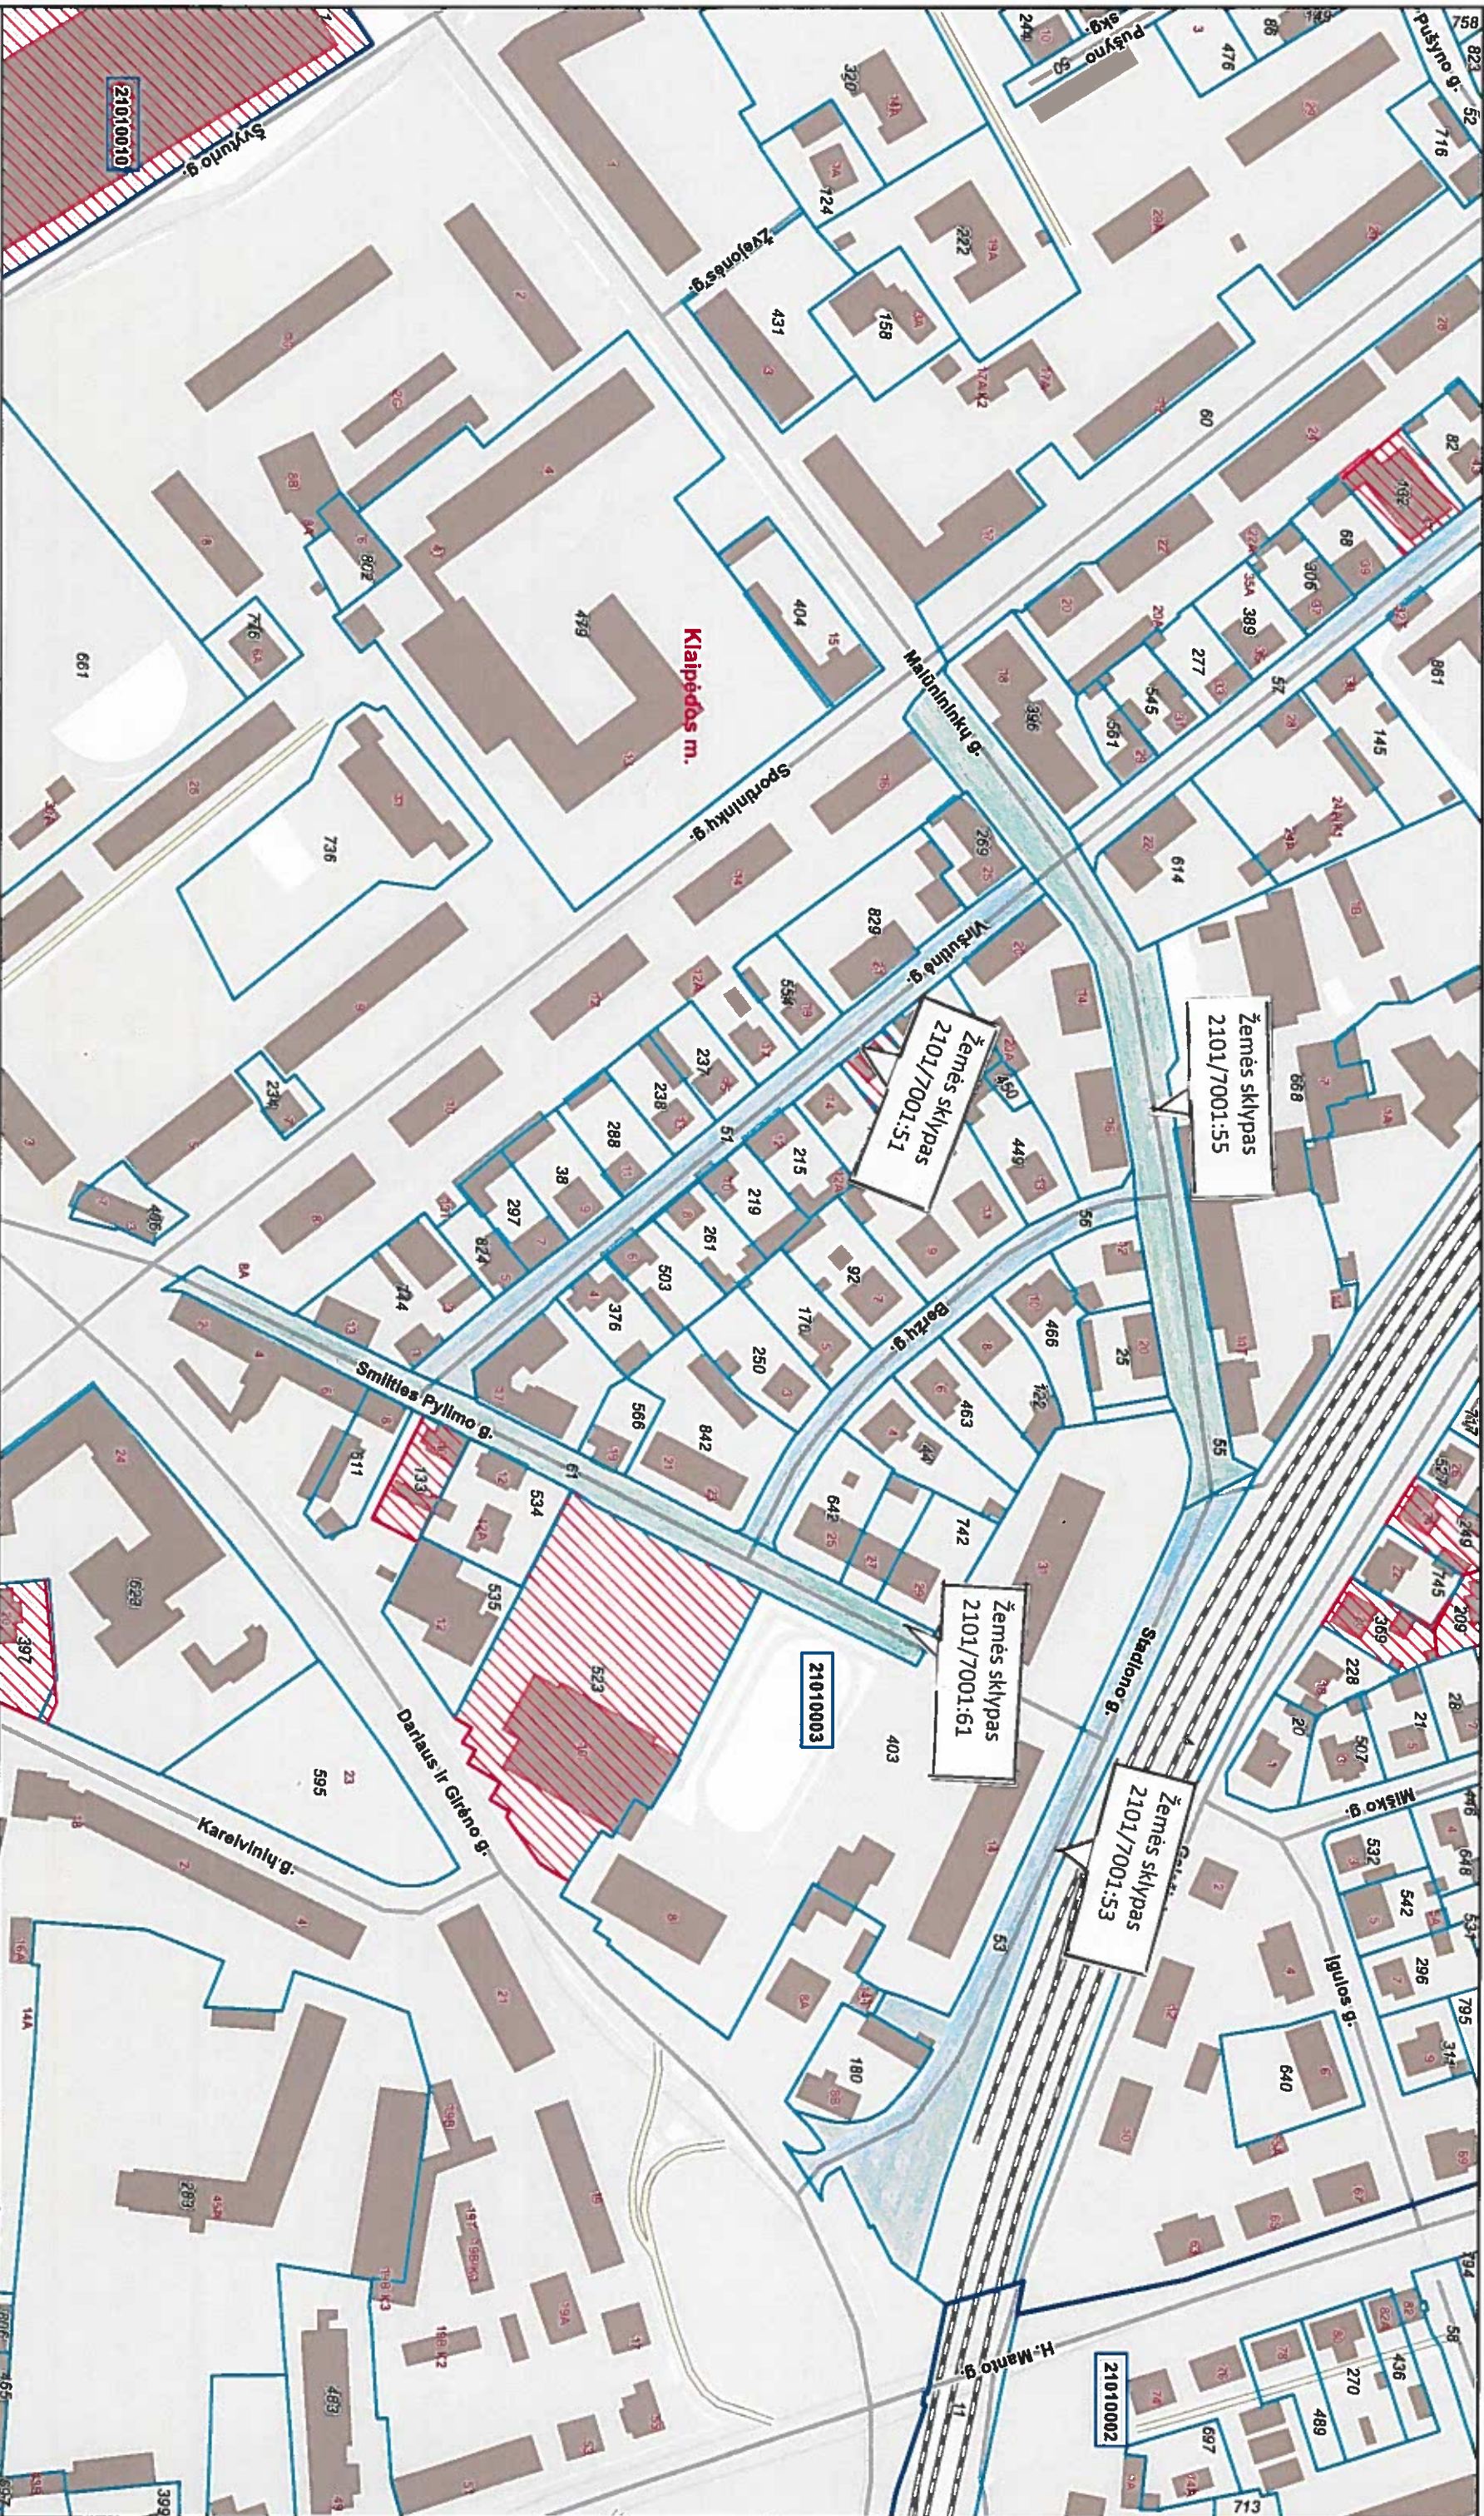

00 Adreso numeris
000 Žemės sklypo numeris
000000000 Kadastro bloko numeris

Savivaldybės riba
Kadastro vietovės riba
Kadastro bloko riba
Inžineriniai statiniai

Geodeziškai matuoti sklypai
Preliminariai matuoti sklypai
Koreguotini sklypai

Aspausdinta: 2020-10-15 14:51:05
Vykdytojas: RAIMONDA GRUŽIENĖ