Taikos pr. 121-125, Reikjaviko g. 4-8

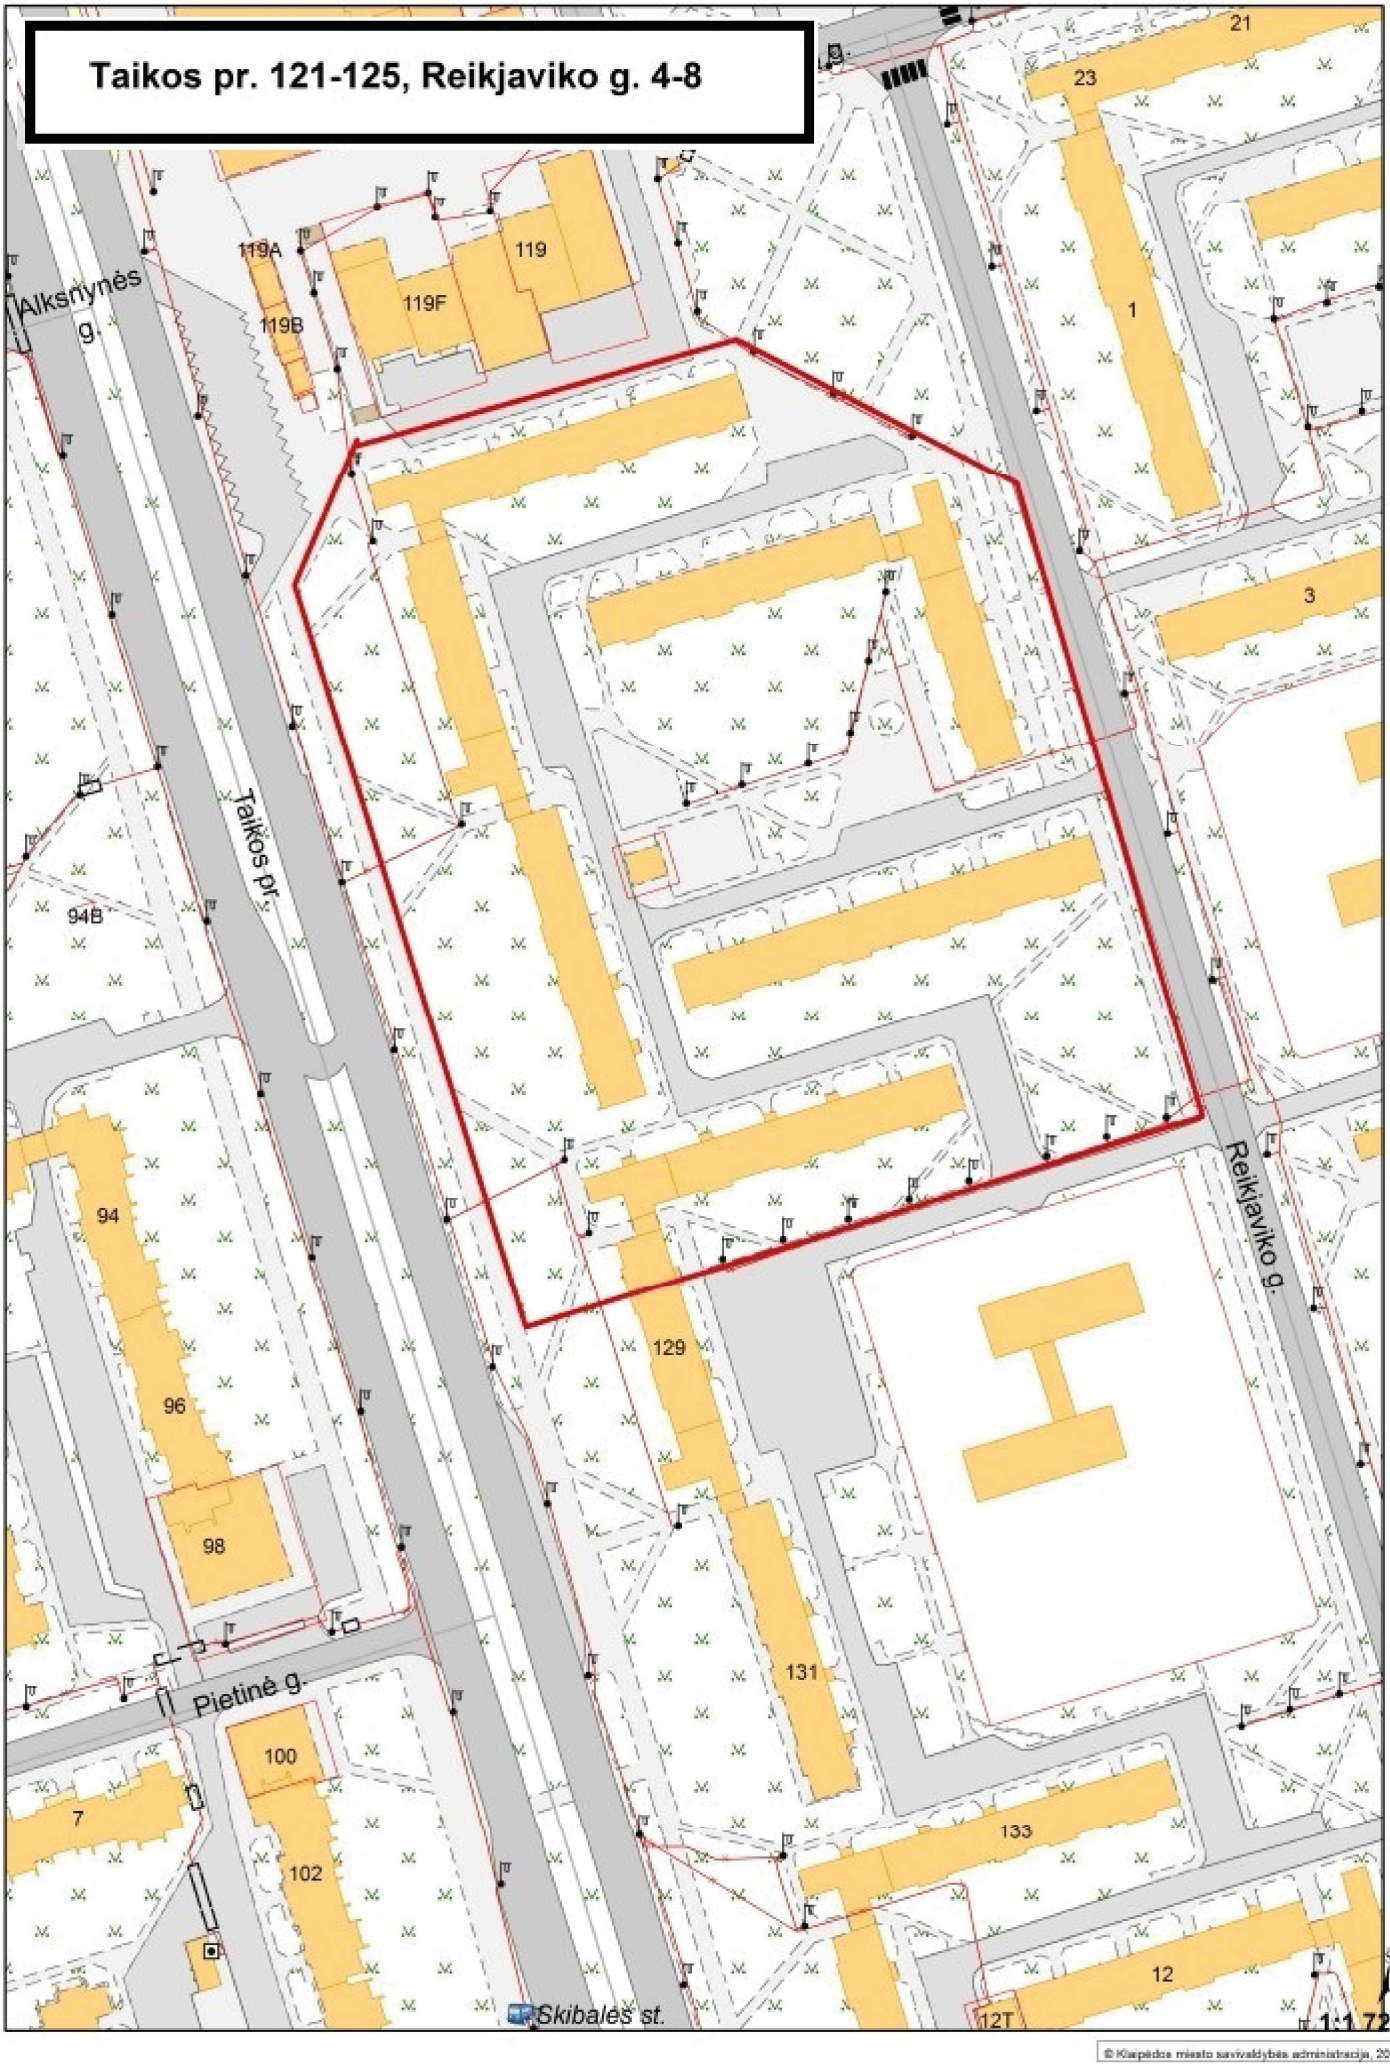

© Klaipėdos miesto savivaldybės administracija, 2017

Situacijos planas

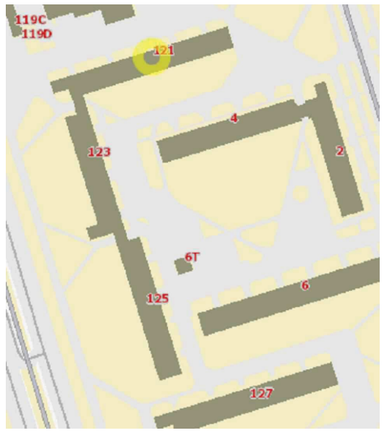

PASTABOS:

1. 0,4kV kabeliai klojami tranšėjose 0,7-1m gylyje. Kelio juostos ribose kabeliai klojami nemažesname kaip 1,2m gylyje.
2. 0,4kV kabeliai montuojami vamzdžiuose.
3. Atliekant darbus būtina išlaikyti visus leistinus atstumus nuo esamų komunikacijų pagal EĮĮT.
4. Tiesiant kabelius šalia medžių arba krūmų, būtina išlaikyti atstumus pagal EĮĮT.
5. Atlikus darbus atstatomos dangos ir sutvarkomas gerbūvis, išvežamos šiukšlės.
6. Ryšių apsauginėje zonoje kasimo darbus vykdyti rankiniu arba uždaru būdu.
7. Projektuojamų kabelių linijų susikirtimo vietose su kitomis komunikacijomis, būtina tikslinti esamas trasas bei jų altitudes, išsikvietus eksploatuojančių organizacijų atstovus.
8. 0,4kV kabelių linijų apsaugos zona 1 metras į abi puses (2 metrai kabelio tiesimo kryptimi).
9. Klojant kabelių linijas atkasus susikirtimą su drenažu numatyti drenažo pakeitimą PVC vamzdžiu po 5m į kiekvieną pusę.
10. AB ESO elektros tinklai projektuojami valstybinėje žemėje kurioje nesuformuoti sklypai (NŽT sutikimas).
11. Vadovaujantis Lietuvos Respublikos Vyriausybės 2018-05-30 d. nutarimo Nr. 521 „Kriterijai, pagal kuriuos medžiai ir krūmai, augantys ne miškų ūkio paskirties žemėje, priskiriami saugotiniems“ nuostatomis, klojant kabelines linijas pro medžius, nebus pažeista medžių šaknų sistema, nebus kertami medžiai. Tiesiant kabelius šalia medžių arba krūmų darbus vykdyti rankiniu arba uždaru būdu.
12. Vadovaujantis EĮĮT projektuojamam kabeliui (klojamam apsauginiame vamzdyje) susikertant su su dujų (mažo ir vidutinio slėgio) vamzdžiais - būtina išlaikyti - 0,5 m. Klojant kabelį apsauginiame vamzdyje lygiagrečiai esamam dujutiekiui išlaikyti 1 m. horizontalų atstumą.

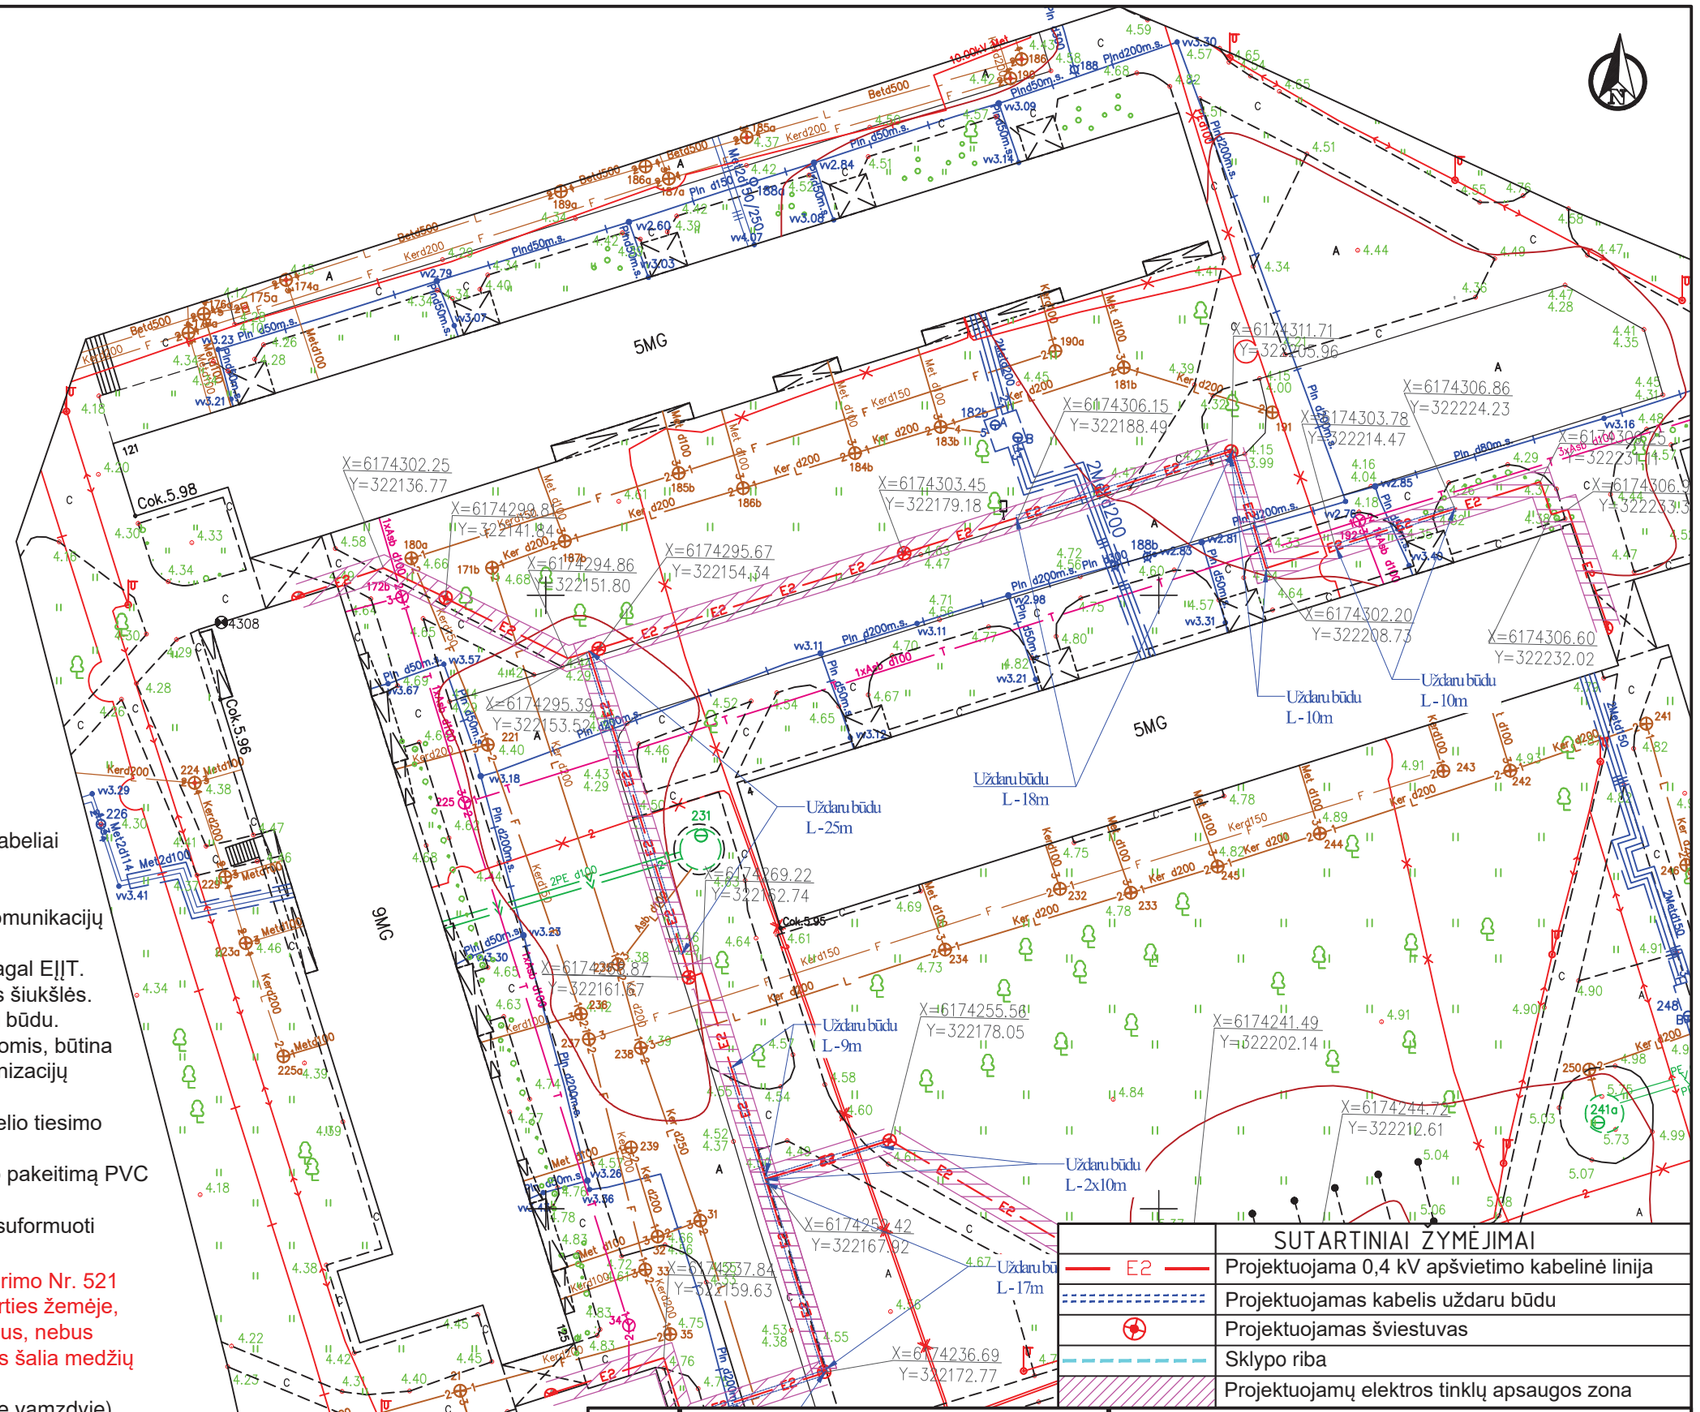

SUTARTINIAI ŽYMĖJIMAI	
E2	Projektuojama 0,4 kV apšvietimo kabelinė linija
	Projektuojamas kabelis uždaru būdu
	Projektuojamas šviestuvas
	Sklypo riba
	Projektuojamų elektros tinklų apsaugos zona

Pastaba: sklyp? ribos pateiktos V? Registr? centro duomenimis

Paraiškos Nr. 94335	Klaip?dos g. 15, Kretingal? Gra?inos g. 3a, Kaunas Pelesos g. 1, Vilnius Aušros al. 68A–202, Šiauliai info@inzinerija1.lt Mob.: +370 684 42244	INŽINERIJA LT Geodezija ir Žemėtvarka			Klaip?da Debreceno g. 31		
Suteiktas unikalus numeris:				Koordinači? sistema: LKS–1994		Aukšči? sistema: LAS 07	
Pareigos	Vardas Pavard?	Kvalifikacijos paž. Nr.	Parašas	Data	Lap? skaičius: 1	Lapo nr.: 1	
Geodezininkas	Martynas Uoga	1GKV–1235		2019–07–11			A.V.

KVAL. PATV. DOK. NR.				VEP VAKARŲ ENERGETIKOS PROJEKTAI
17563	PDV	G. Razma	2019.08	
17563	Braižė	G. Razma	2018.07	

Klaipėdos miesto daugiabučių namų, Taikos pr. 121-125, Reikjaviko g. 4, 6, 8, Klaipėda, kiemų apšvietimo įrengimo projektas

Apšvietimo tinklų planas
M 1:500

Laida

LT	Klaipėdos miesto savivaldybės administracija Liepų g. 11, 91502, Klaipėda	VEP-TDP-19-07-65-E1	Lapas 1	Lapų 2

MN
TR-345
210100080297

Uždaru būdu
L-2x10m

Uždaru būdu
L-17m

Uždaru būdu
L-19m

Uždaru būdu
L-32m

Uždaru būdu
L-12m

Uždaru būdu
L-13m

Uždaru būdu
L-21m

Uždaru būdu
L-11m

Uždaru būdu
L-31m

Uždaru būdu
L-3m

Uždaru būdu
L-2x5m

Uždaru būdu
L-5m

Uždaru būdu
L-16m

Uždaru būdu
L-13m

Uždaru būdu
L-24m

Uždaru būdu
L-3m

X=6174244.72
Y=322212.61

X=6174245.28
Y=322267.71

X=6174242.42
Y=322167.92

X=6174237.84
Y=322159.63

X=6174236.69
Y=322172.77

X=6174232.87
Y=322161.17

X=6174229.51
Y=322216.86

X=6174240.19
Y=322246.60

X=6174238.75
Y=322247.04

X=6174240.35
Y=322266.24

X=6174225.70
Y=322216.87

X=6174226.97
Y=322217.54

X=6174216.31
Y=322186.01

X=6174204.19
Y=322190.15

X=6174201.47
Y=322182.30

X=6174198.20
Y=322269.53

X=6174200.43
Y=322270.14

X=6174204.68
Y=322277.30

X=6174199.53
Y=322272.21

X=6174189.81
Y=322247.86

X=6174193.85
Y=322260.07

X=6174184.44
Y=322272.55

X=6174183.89
Y=322270.65

X=6174182.69
Y=322265.74

X=6174179.32
Y=322271.91

X=6174181.93
Y=322228.38

X=6174173.43
Y=322184.46

X=6174172.13
Y=322285.98

X=6174167.76
Y=322283.82

X=6174165.69
Y=322278.20

X=6174163.96
Y=322271.54

X=6174153.07
Y=322245.86

X=6174148.16
Y=322241.54

X=6174159.29
Y=322265.46

X=6174151.09
Y=322248.11

X=6174139.00
Y=322200.96

X=6174138.34
Y=322184.94

X=6174137.61
Y=322205.93

X=6174133.69
Y=322186.40

X=6174138.34
Y=322201.84

5MG

Cok.6.15

Cok.6.00

Cok.5.96

Cok.5.98

Nauji kiemų apšvietimo šviestuvai pajungiami nuo esamos gatvių apšvietimo atramos

VEP-TDP-19-07-65-E1	Lapas	Lapų
	2	2

Klaipėdos kiemai. Taikos pr. 121-125 Reikjaviko g. 4-8

Quantity	Luminaire (Luminous emittance)		
6	Fitting: 1xLED40/830 Light output ratio: 81.17% Lamp luminous flux: 4000 lm Luminaire luminous flux: 3247 lm Power: 32.0 W Luminous efficacy: 101.5 lm/W Colourimetric data 1x: CCT 3000 K, CRI 100		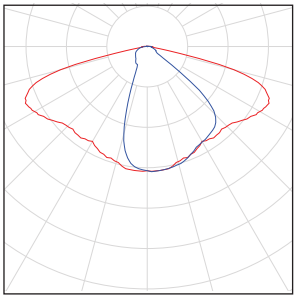
16	Fitting: 1xLED 38 W Light output ratio: 100% Lamp luminous flux: 5142 lm Luminaire luminous flux: 5142 lm Power: 38.0 W Luminous efficacy: 135.3 lm/W Colourimetric data 1xLED 38 W: CCT 3000 K, CRI 70		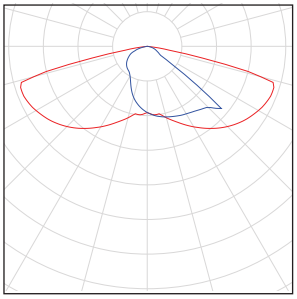
4	Fitting: 1xLED 15 W Light output ratio: 100% Lamp luminous flux: 1756 lm Luminaire luminous flux: 1756 lm Power: 15.2 W Luminous efficacy: 115.5 lm/W Colourimetric data 1xLED 15 W: CCT 3000 K, CRI 80		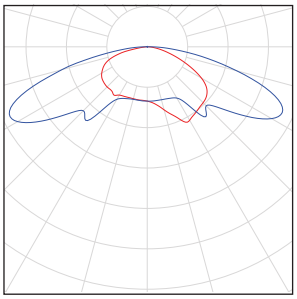

Site 1 (37), Illuminance values in [lx]

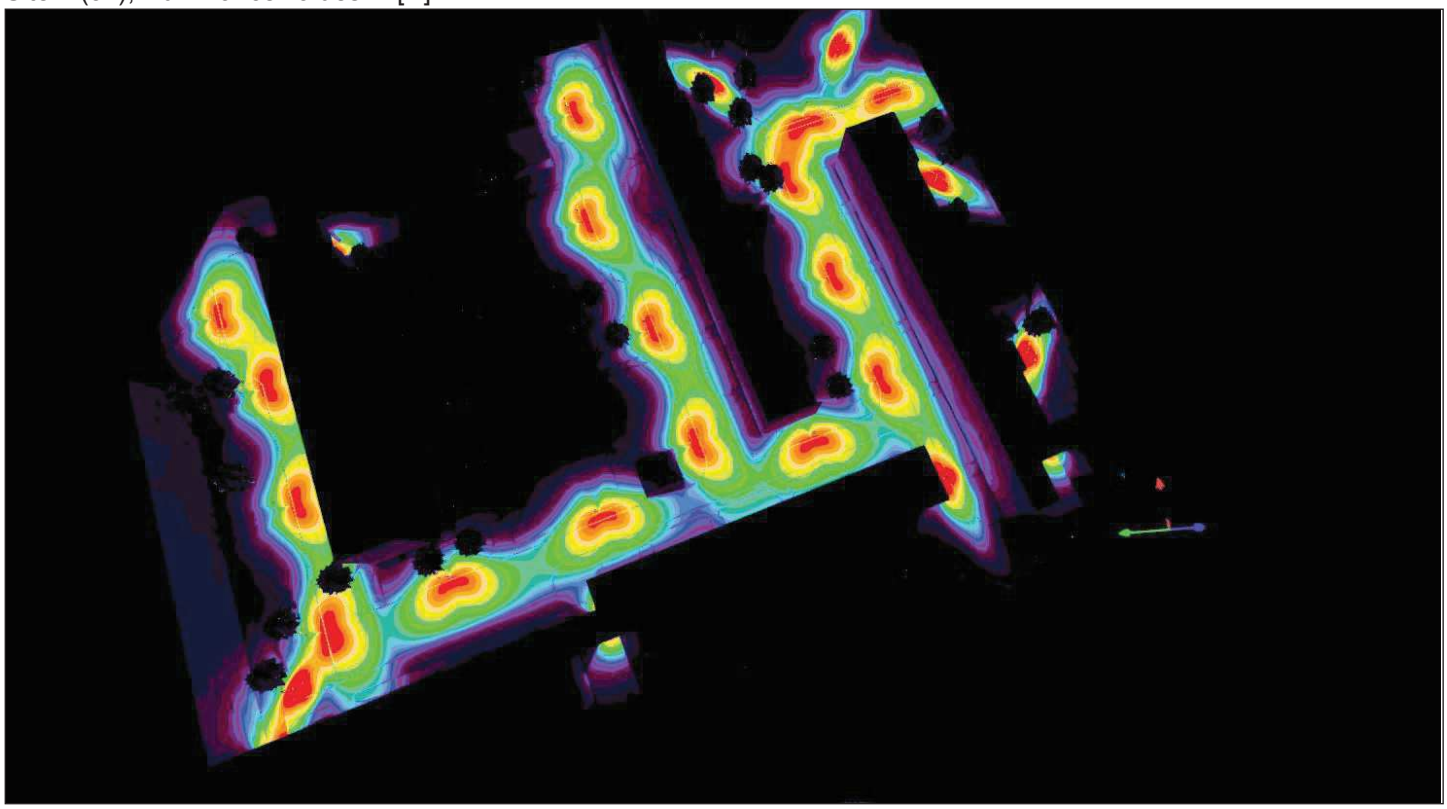

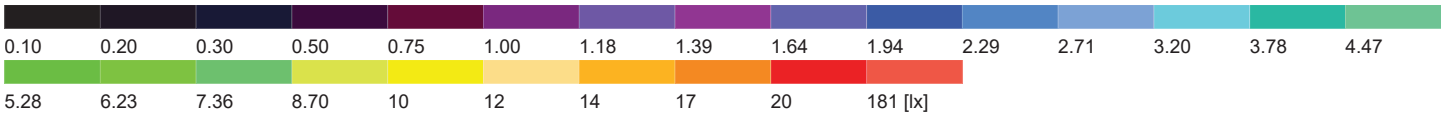

Site 1 (36)

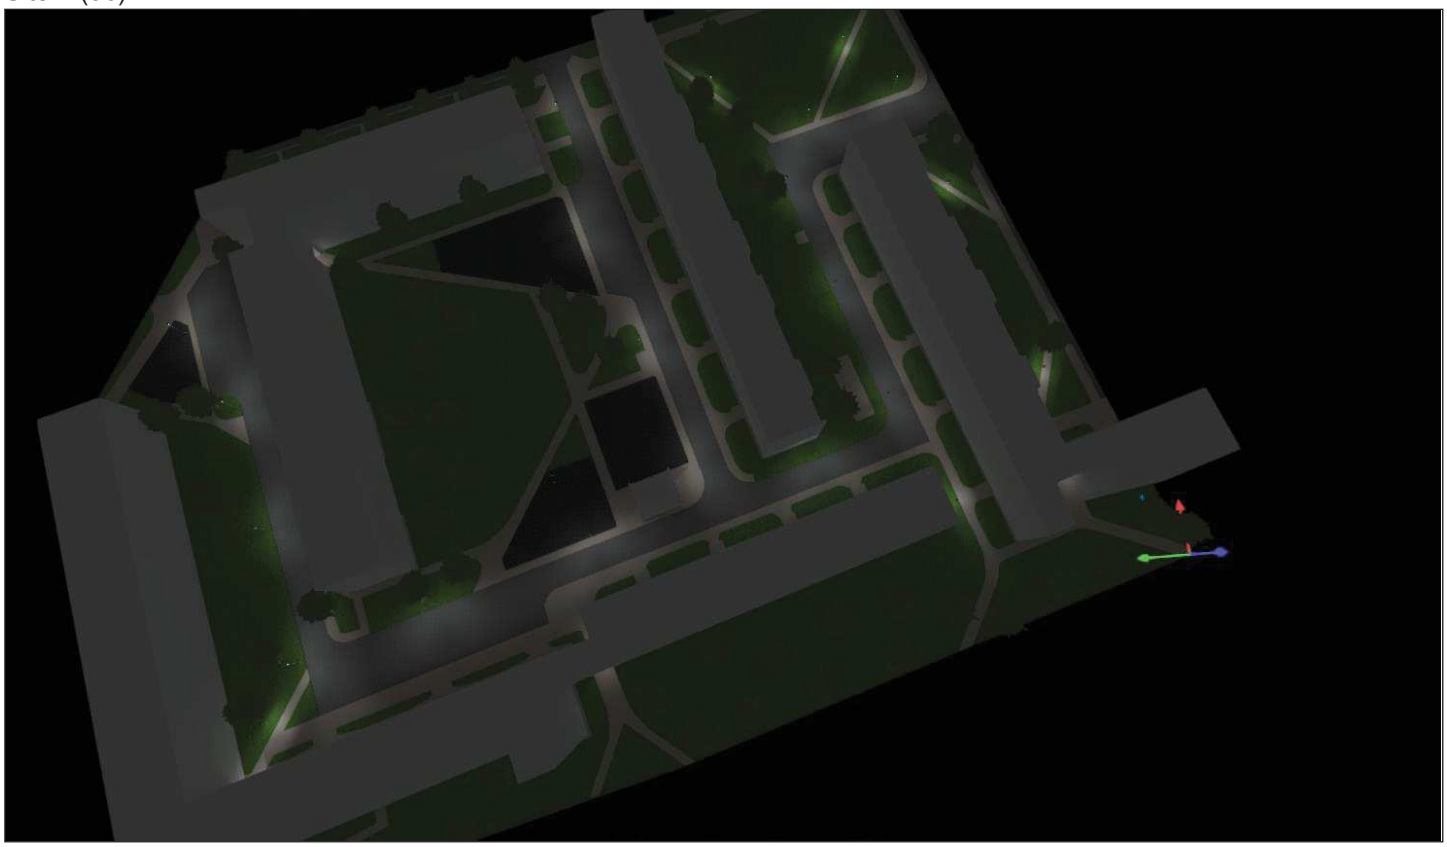

Site 1 (14)

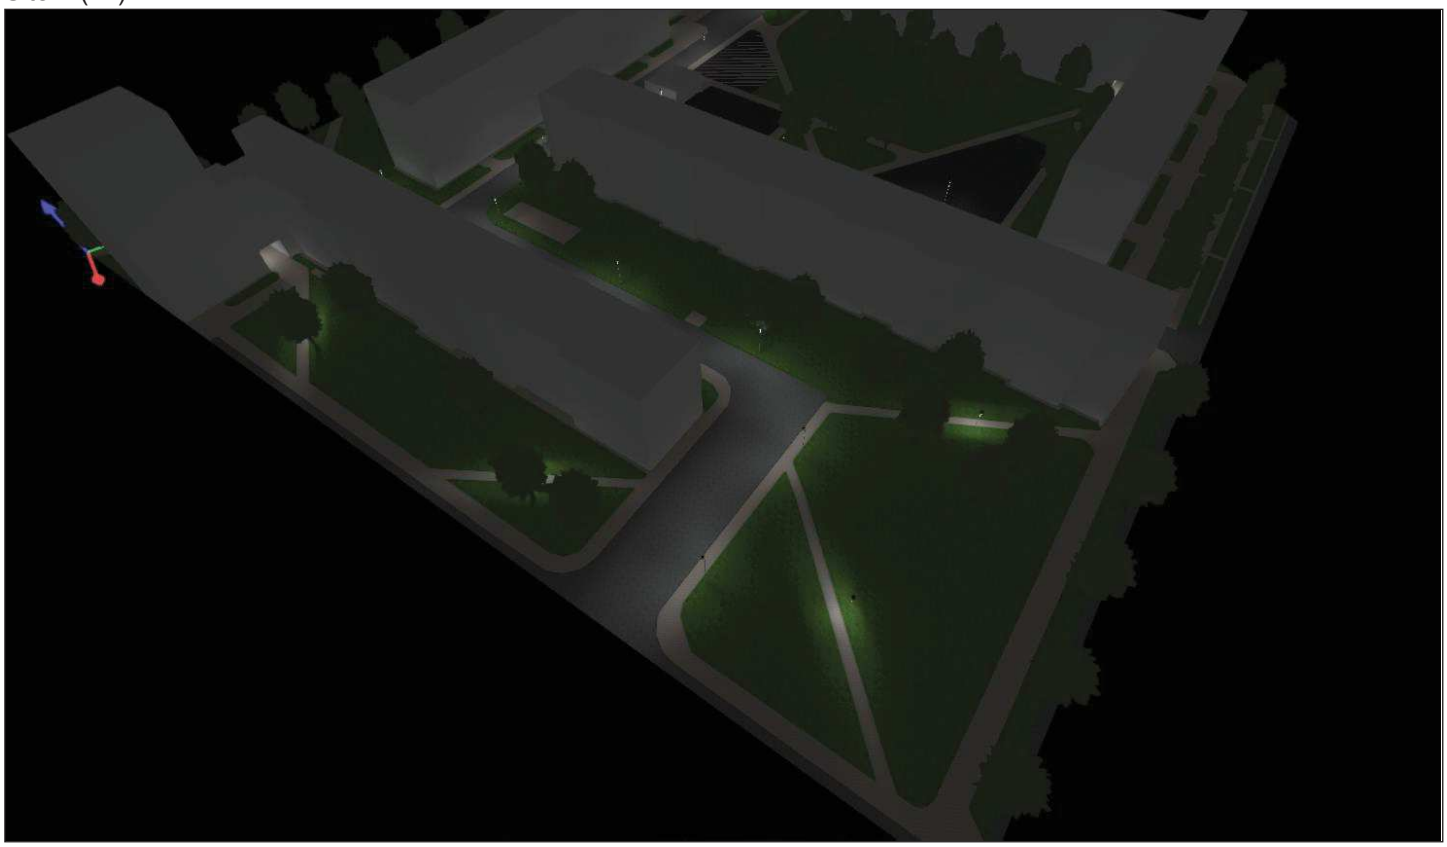

Site 1 (20)

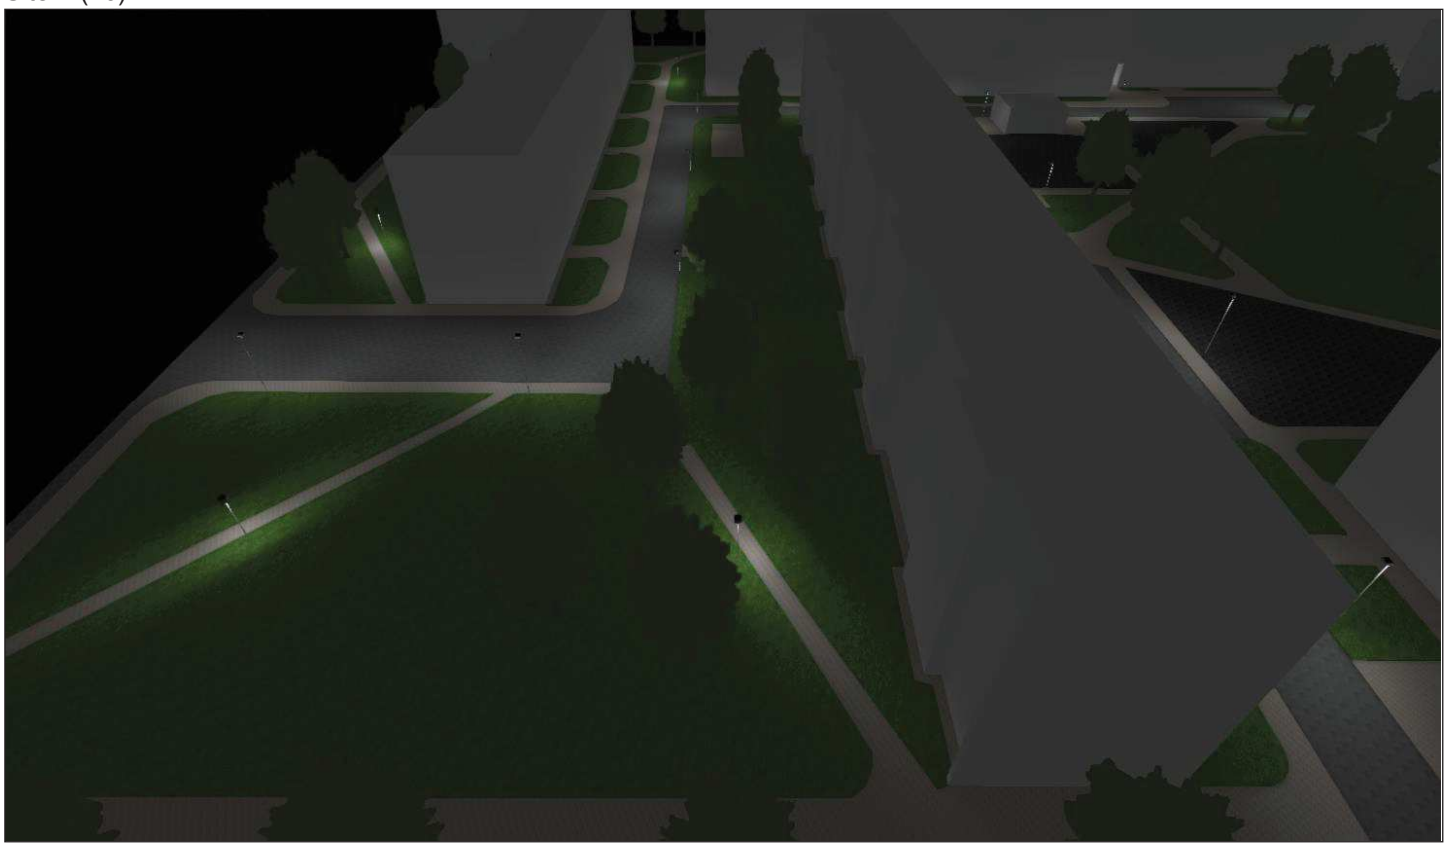

Site 1 (16)

Site 1 (26)

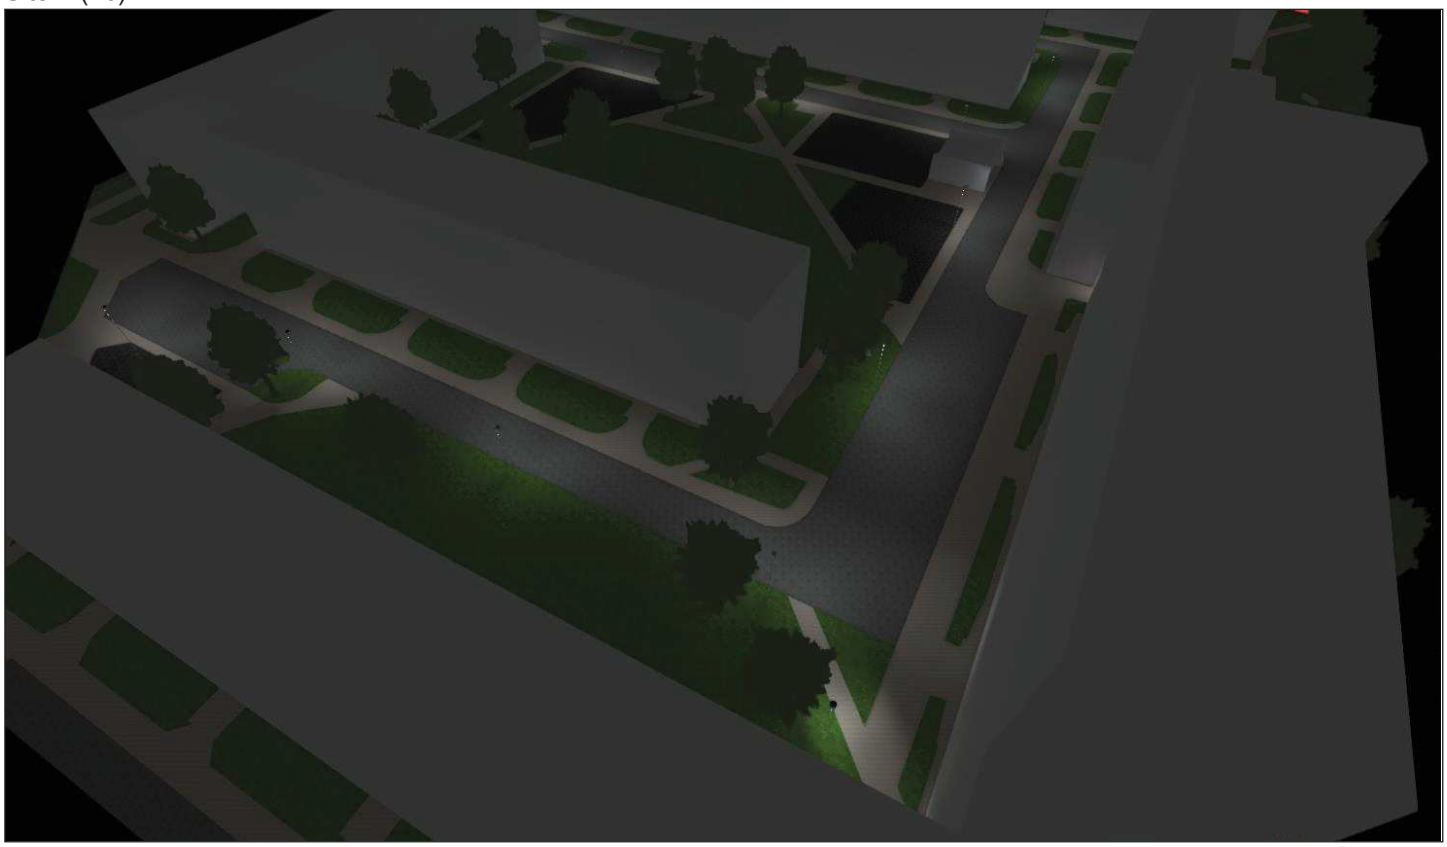
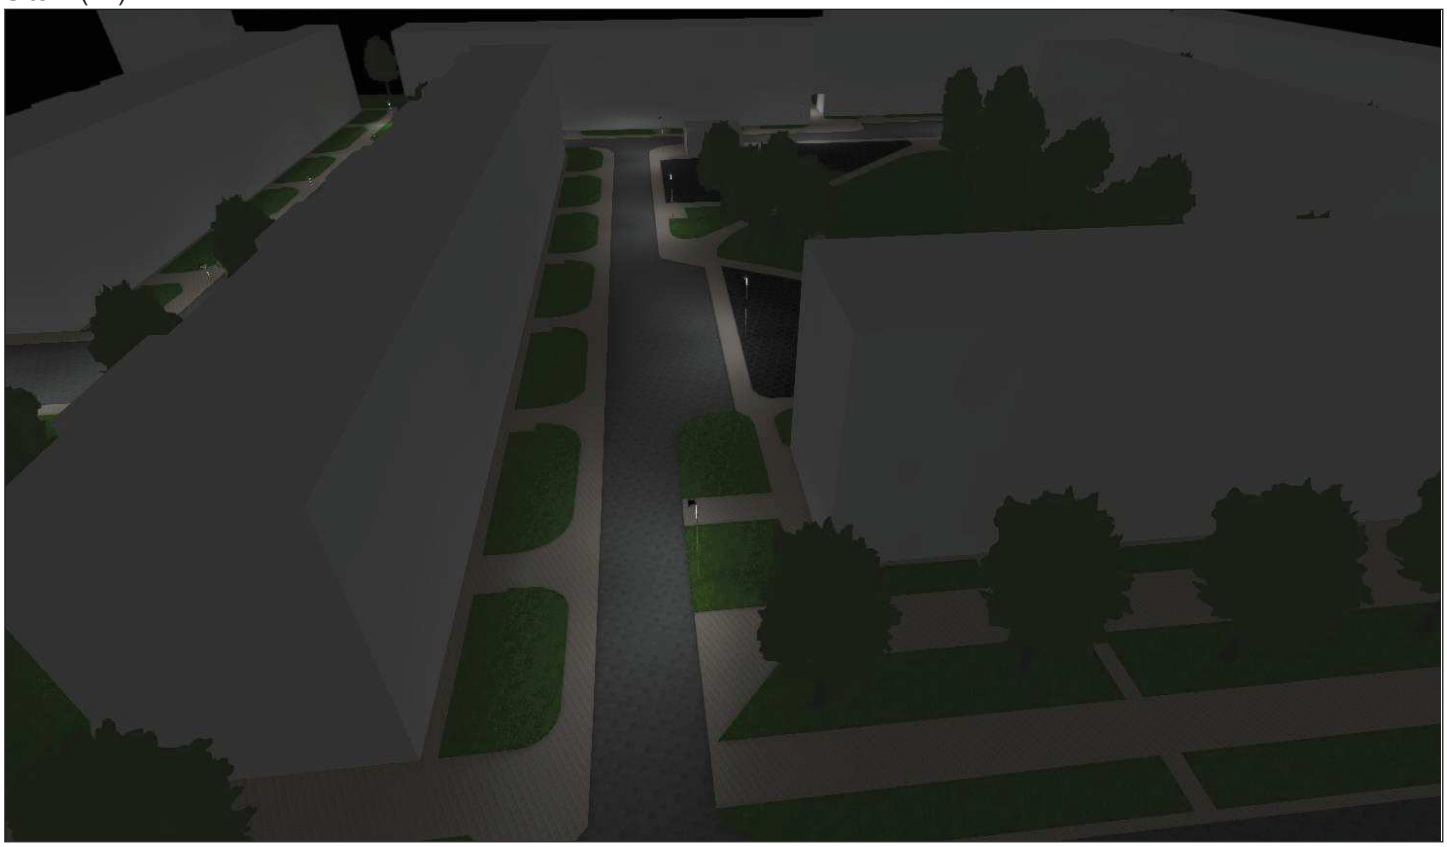
Site 1 (22)