


Eismo organizavimo schema objekte: „Paviršinių nuotekų tinklų statyba Liepų g. 21,23,25 Klaipėda“

K.Ž. 206 ir
K.Ž. 106

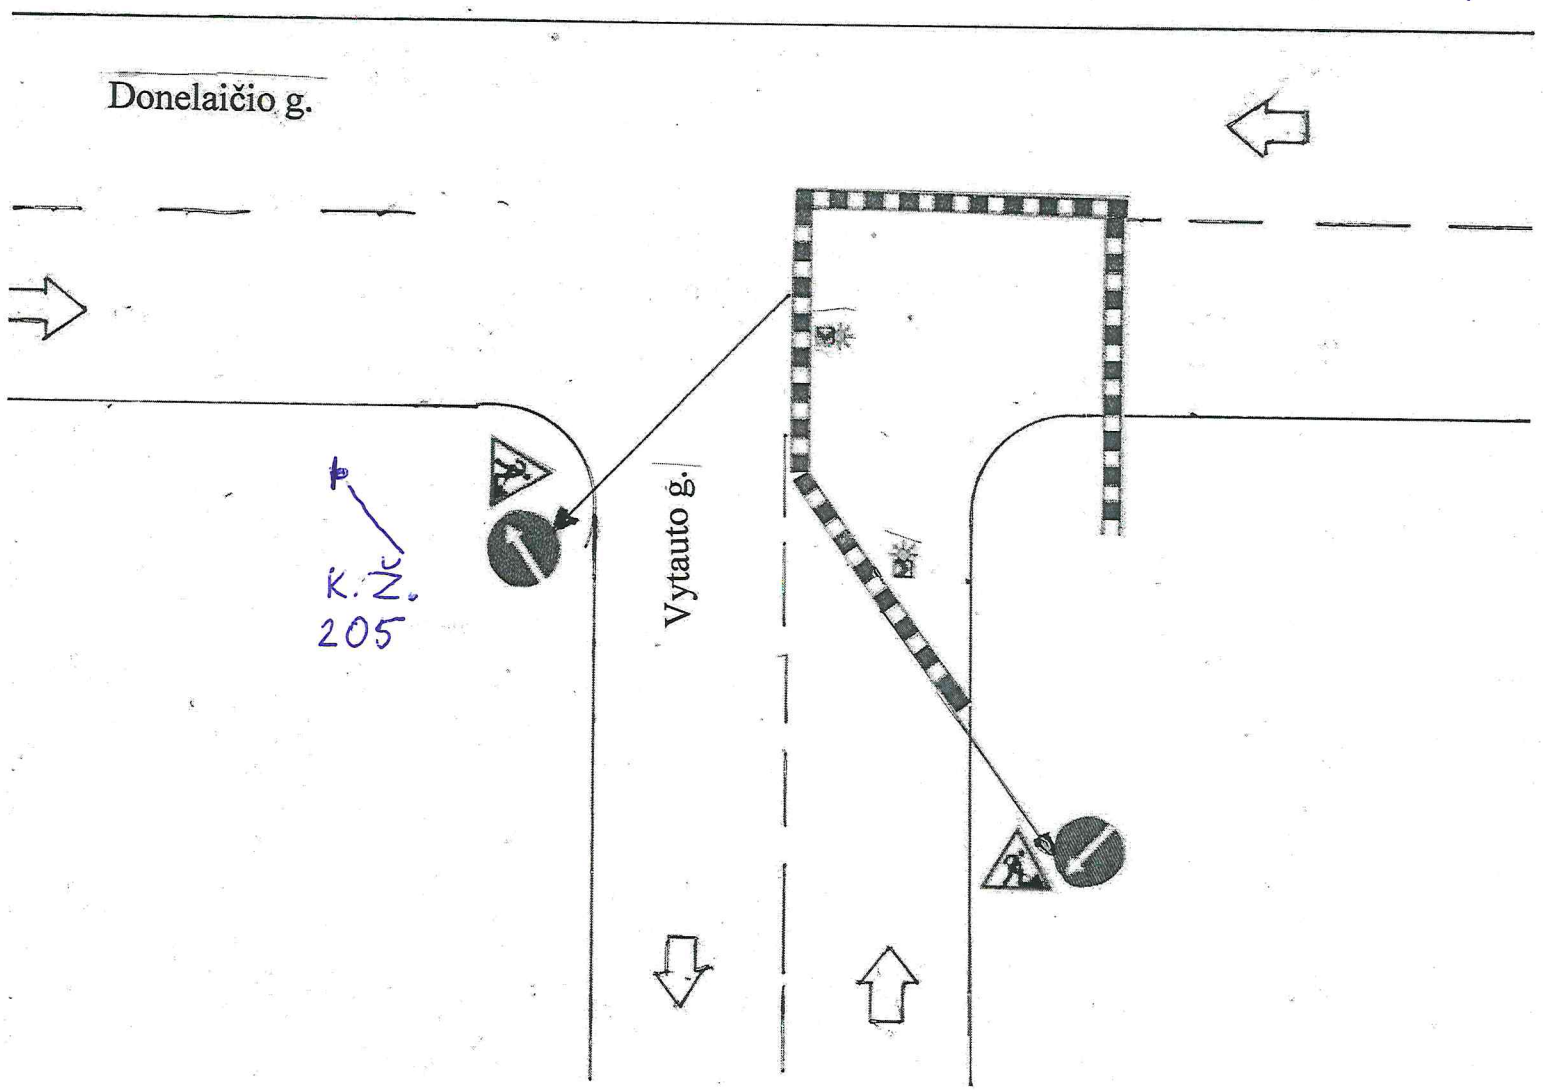

K.Ž. 205

SUDERINTA:
Kaipėdos apskr. VPK
Kelių policijos tarnyba
VOPP specialistas
T. Petkevičius
2020-11-18