


# Paviršinių nuotekų tinklų DN400 mm ties Taikos pr. 19, 21, Klaipėda, rekonstravimas

Ties Taikos pr. 19, 21, Klaipėdos m. pasijungiant Taikos pr. į šulinį aptvėrimo schema:

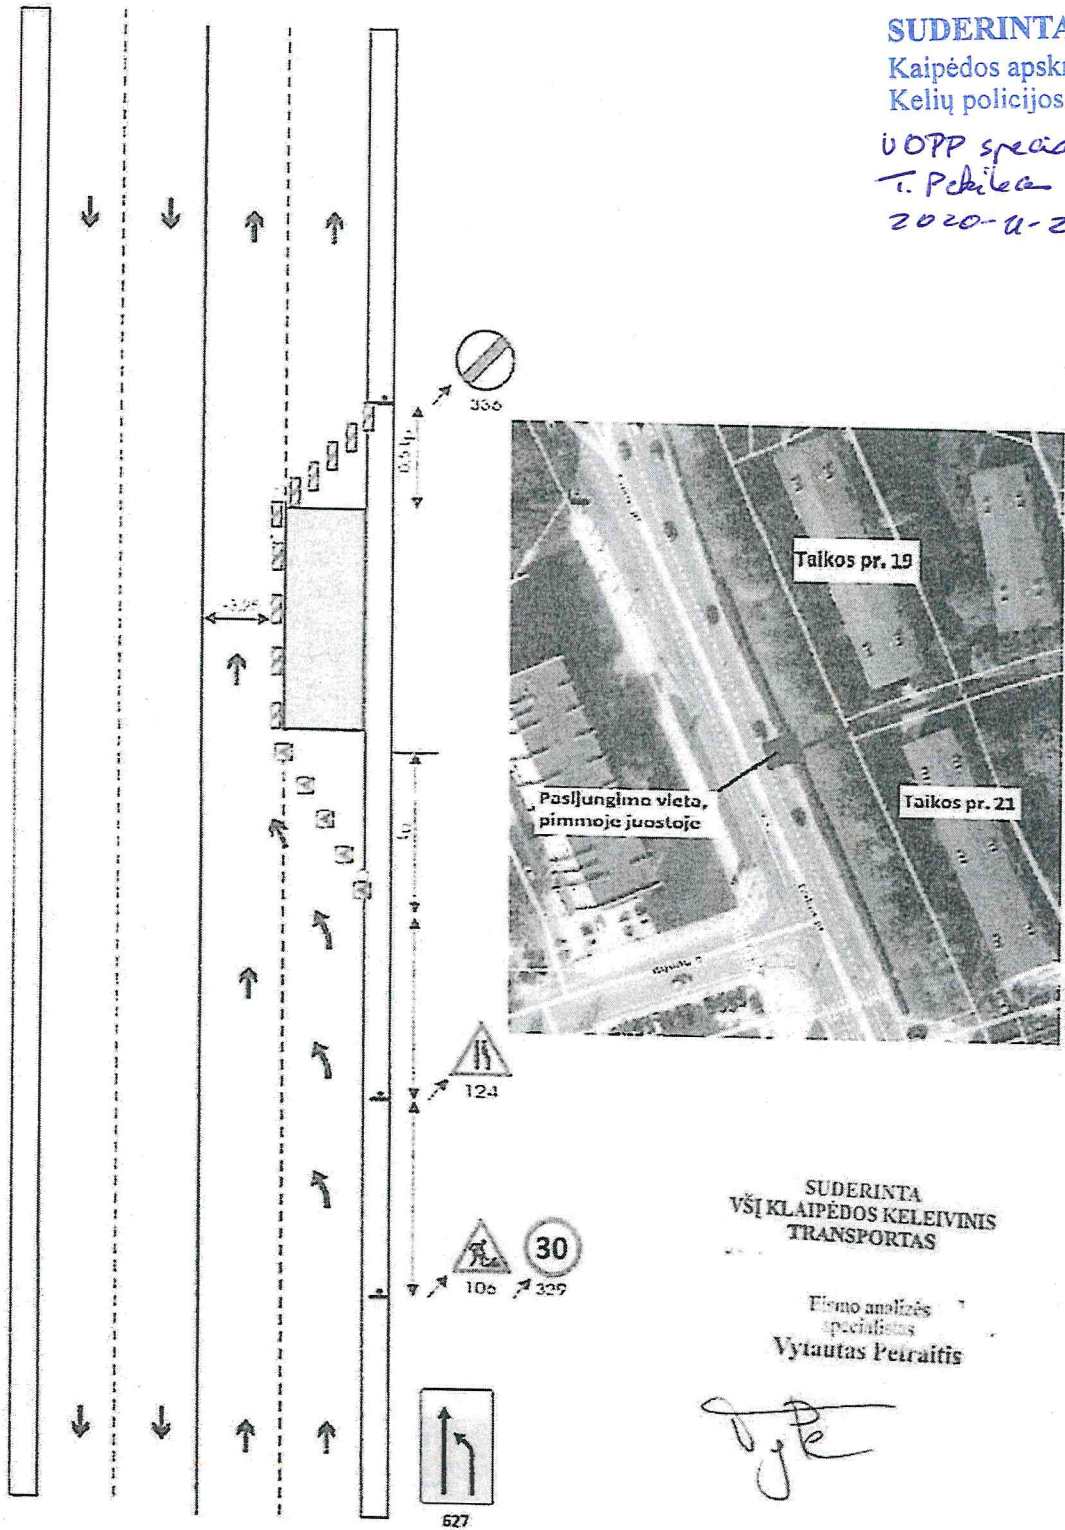

**SUDERINTA:**  
 Klaipėdos apskr. VPK  
 Kelių policijos tarnyba  
 UOPP specialistas  
 T. Petkevičius  
 2020-01-24

SUDERINTA  
 VŠĮ KLAIPĖDOS KELEIVINIS  
 TRANSPORTAS

Eliono analizės  
 specialistas  
 Vytautas Peiraitis

*(Handwritten signature)*

