



AIKŠTELĖS PLANAS, M 1:500

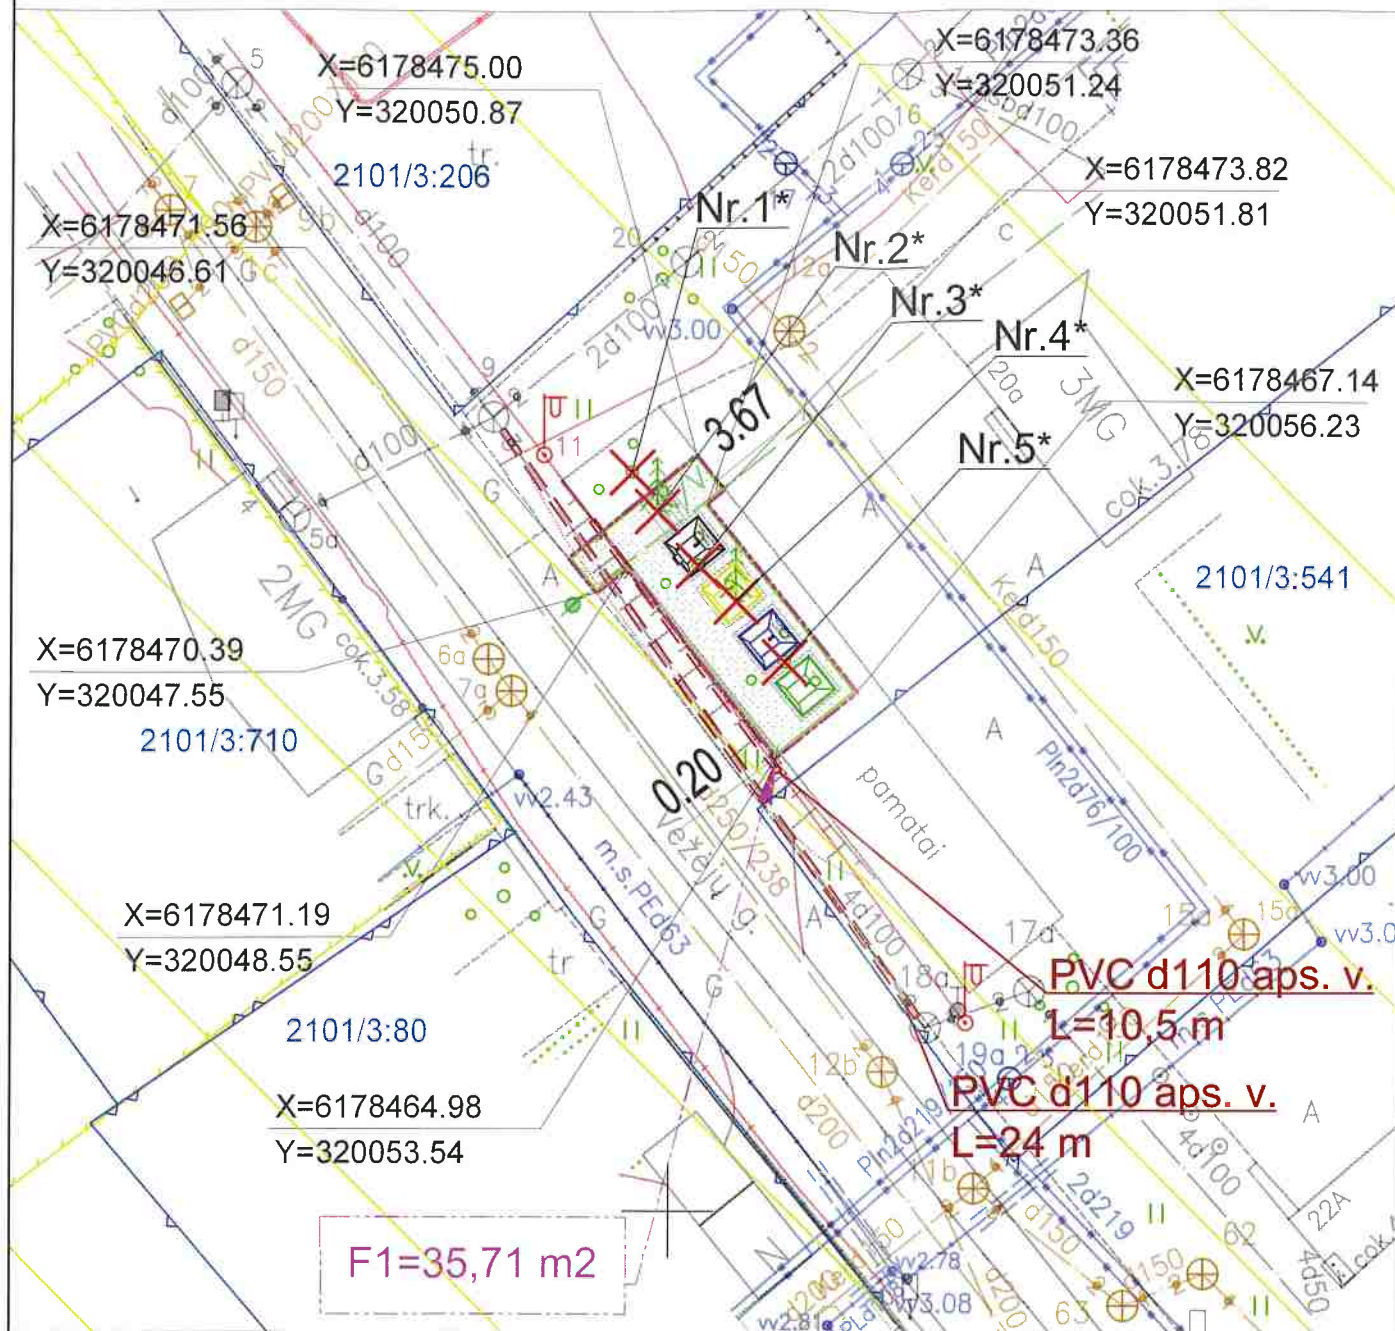


VIETOVĖS SCHEMA M 1:4000

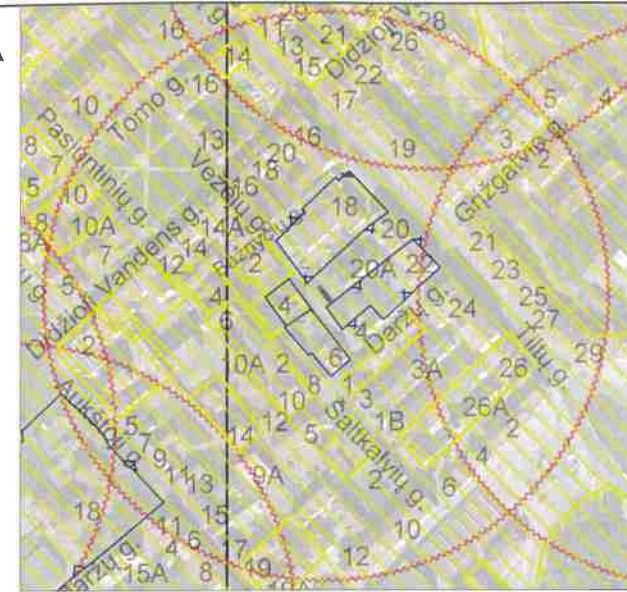

Komunalinė aikštelė ir jos apsaugos zona, 150 metrų pasiekiamumo riba

DETALIZUOTAS AIKŠTELĖS PLANAS, M 1:50

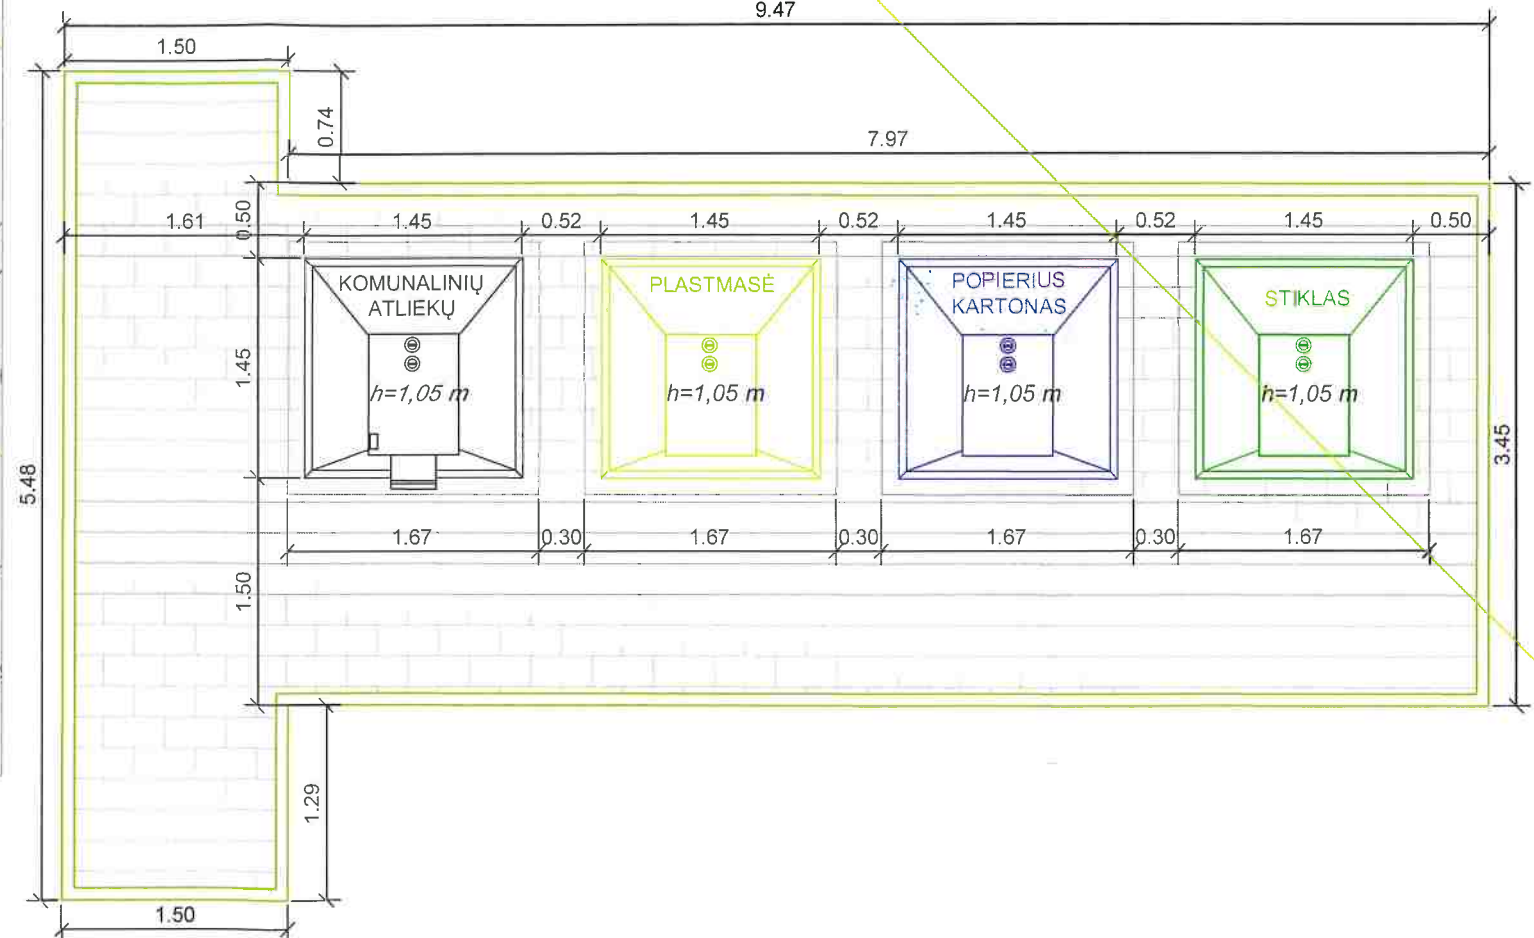

SUTARTINIAI ŽYMĖJIMAI:

- 1 METRO ATSTUMAS
 - 5 METRŲ ATSTUMAS
 - 10 METRŲ ATSTUMAS
 - BETONINIŲ TRINKELIŲ DANGA
 - VEJOS BORTAI
 - ŠALINAMI ŽELDINIAI *(žiūrėti AR, 10 psl.)
 - PLANUOJAMO NAUDOTI VALSTYBINĖS ŽEMĖS PLOTO RIBA
 - KULTŪROS PAVELDO OBJEKTO TERITORIJA (UNIKALUS OBJEKTO KODAS 27077 ir 16075)
- KADASTRINIAIS MATAVIM AIS
PAMATUOTOS SKLYPŲ RIBOS

2101/3:790 IDENTIFIKACIJOS NR. REGISTRE

Prieš vykdant žemės darbus, būtina atlikti archeologinius tyrimus vadovaujantis LR kultūros ministro 2011 m. rugpjūčio 16 d. įsakymo Nr. ĮV-538 „Dėl paveldo tvarkybos reglamento PTR 2.13.01:2011 „Archeologinio paveldo tvarkyba“ patvirtinimo nuostatomis.

0	2018-10	STATYBOS LEIDIMUI, KONKURSUI IR STATYBAI	
LAIDA	DATA	LAIDOS STATUSAS. KEITIMO PRIEŽASTIS (JEI TAIKOMA)	
KVAL. PATV. DOK. NR.			STATINIO PROJEKTO PAVADINIMAS
			Požeminių, pusiau požeminių konteinerių įsigijimas, konteinerių aikštelių projektavimas ir požeminių ir pusiau požeminių konteinerių aikštelių įrengimas
12380	SPV	V. Davydenko	STATINIO NUMERIS IR PAVADINIMAS
	Inž.	E. Katinaitė	Komunalinių atliekų tvarkymo aikštelės prie Tiltų g. 20A, Klaipėdoje, statybos projektas
			DOKUMENTO PAVADINIMAS
			Komunalinių atliekų surinkimo požeminių konteinerių aikštelės planas Nr. 7 - Prie Tiltų g. 20 A, M 1:250
			LAIDA
			0
It	STATYTOJAS IR (ARBA) UŽSAKOVAS		DOKUMENTO ŽYMUO
			8236-00-SPP-BD.B-08
			LAPAS
			LAPŲ
			1
			1