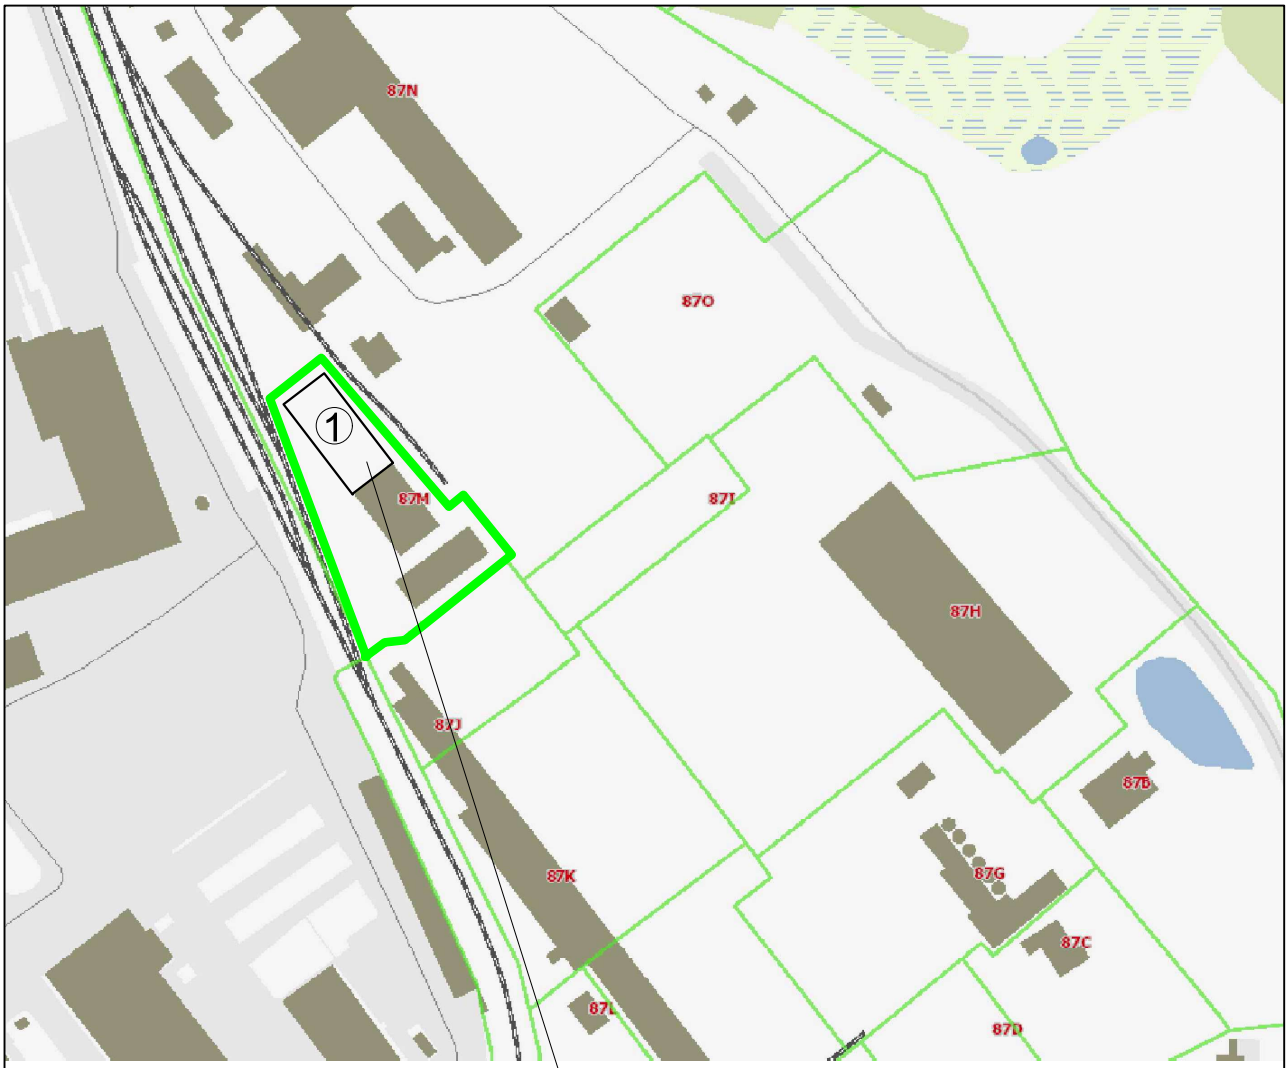

PROJEKTUOJAMAS SANDĖLIS NR.1

ATESTATO NR.	S33 STUDIJA33 Danės g.43, Klaipėda www.s33.lt ; info@s33.lt			SANDĖLIO LIEPŲ G. 87M, KLAIPĖDOJE STATYBOS PROJEKTAS	
16521	PV	M. ŠEŠKAUSKAS	2020	Situacijos schema	LAIDA 0
PP	UŽSAKOVAS: UAB "Sanera"			2020-01-PP-SP-02	LAPAS 1 / LAPŲ 1

ATESTATO NR.	S33 STUDIJA33 Danės g.43, Klaipėda www.s33.lt ; info@s33.lt			SANDĖLIO LIEPŲ G. 87M, KLAIPĖDOJE STATYBOS PROJEKTAS	
A 1257	PV	N. MIKULIS	2020	Statinių su gretima urbanistine aplinka vizualizacija	LAIDA 0
PP	UŽSAKOVAS: UAB "Sanera"			2020-01-PP-SP-03	LAPAS 1 / LAPŲ 1

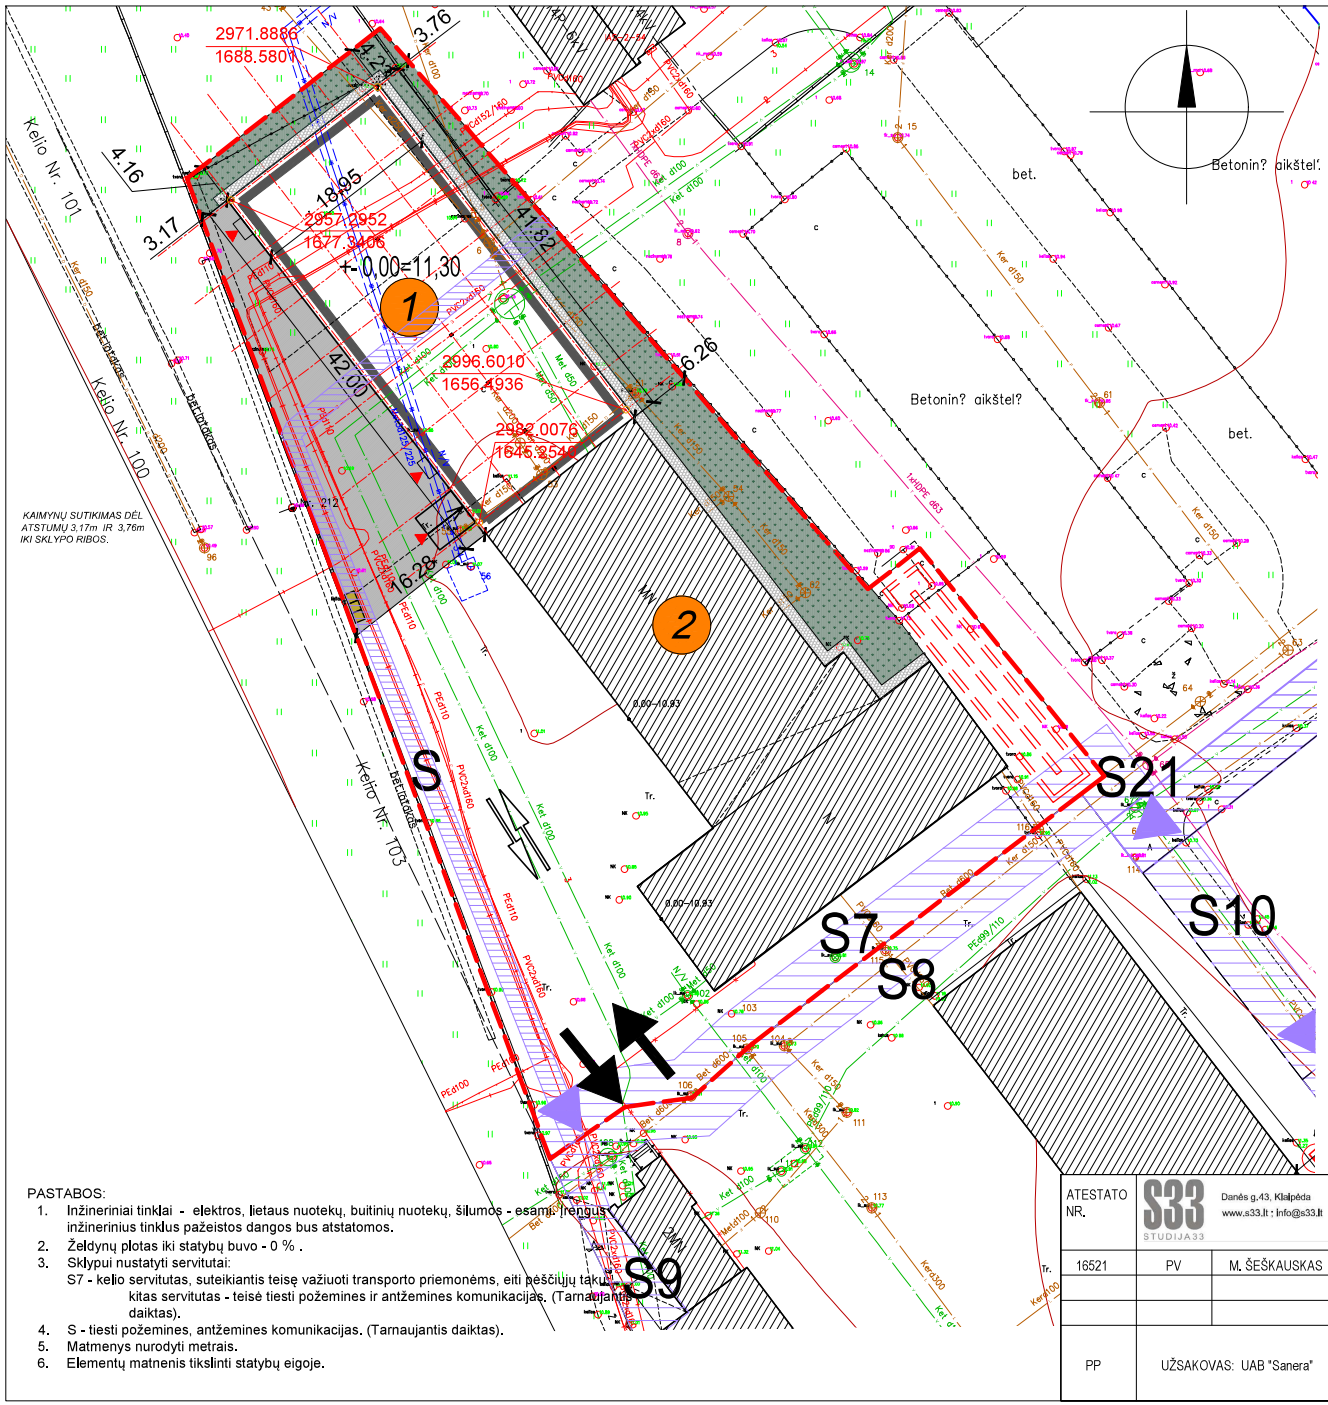

PASTATŲ EKSPLIKACIJA

1 +- 0,00 = 11,30

1 PROJEKTUOJAMAS SANDĖLIS

2 ESAMAS PASTATAS

SUTARTINIAI PAŽYMĖJIMAI

	SKLYPO RIBA
	GRETIMŲ SKLYPŲ RIBOS
	PROJEKTUOJAMAS PASTATAS
	ESAMAS PASTATAS
	SERVITUTŲ RIBOS
	ĮVAŽIAVIMAS/IŠVAŽIAVIMAS IŠ SKLYPO
	PATEKIMAS Į PASTATĄ
	PROJEKTUOJAMOS EISMO KRYPTYS
	PROJEKTUOJAMA BETONINIŲ TRINKELIŲ DANGA
	PROJEKTUOJAMA/REKONSTRUOJAMA VEJA
	PROJEKTUOJAMA ASFALTO DANGA
	ATLIEKŲ KONTREONERIŲ VIETA

PROJEKTUOJAMAS SANDĖLIS NR. 01

NR.	PAVADINIMAS	Mato vnt.	KIEKIS
1	PASTATU UŽIMAMAS PLOTAS	m²	794,20
2	BENDRAS PLOTAS	m²	782,05
3	PAGRINDINIS PLOTAS:	m²	782,05
4	PAGALBINIS PLOTAS	m²	—
5	PASTATO TŪRIS	m³	647
6	AUKŠTŲ SKAIČIUS	vnt	1
7	PASTATO AUKŠTIS NUO ŽEMĖS PAV.	m	9,20

SKLYPO RODIKLIAI

NR.	PAVADINIMAS	Mato vnt.	KIEKIS
1	SKLYPO PLOTAS	m²	4592
2	PROJEKTUOJAMAIS PAST. UŽST. PLOTAS	m²	794,20
3	ESAMAS UŽSTATYTAS ŽEM. PLOTAS	m²	1049,00
4	SKLYPO UŽSTATYMO TANKUMAS	%	40 %
5	SKLYPO UŽSTATYMO INTENSYVUMAS	%	38 %
6	PROJ. ASFALTBETONIO DANGOS PLOTAS	m²	412
7	APŽELDINTAS ŽEMĖS PLOTAS SKLYPE	m²	471 (10%)
8	PROJ. TRINKELIŲ DANGOS PLOTAS	m²	120

NAUJAI PROJEKTUOJAMAM SANDĖLIUI LENGVŲJŲ AUTOMOB. PARKAVIMO VIETŲ POREIKIS - 4 VNT.

PASTABOS:

1. Inžineriniai tinklai - elektros, lietaus nuotekų, buitinių nuotekų, šilumos - esami. Trengus inžinerinius tinklus pažeistos dangos bus atstatomos.
2. Želdynų plotas iki statybų buvo - 0 % .
3. Sklypui nustatyti servitutai:
   S7 - kelio servitutas, suteikiantis teisę važiuoti transporto priemonėms, eiti pėsčiųjų takus.
   kitas servitutas - teisė tiesti požemines ir antžemines komunikacijas. (Tarnaujantis daiktas).
4. S - tiesti požemines, antžemines komunikacijas. (Tarnaujantis daiktas).
5. Matmenys nurodyti metrais.
6. Elementų matnenis tikslinti statybų eigoje.

ATESTATO NR.	S33 STUDIJA33 Danės g.43, Klaipėda www.s33.lt ; info@s33.lt			SANDĖLIO LIEPŲ G. 87M, KLAIPĖDOJE STATYBOS PROJEKTAS	
16521	PV	M. ŠEŠKAUSKAS	2020	Sklypo planas M1:250	LAIDA 0
PP	UŽSAKOVAS: UAB "Sanera"			2020-01-PP-SP01	LAPAS 1 / LAPŲ 1

PASTATAS NR. 01 - LIEPU G. 87M

PIRMO AUKŠTO PLANAS

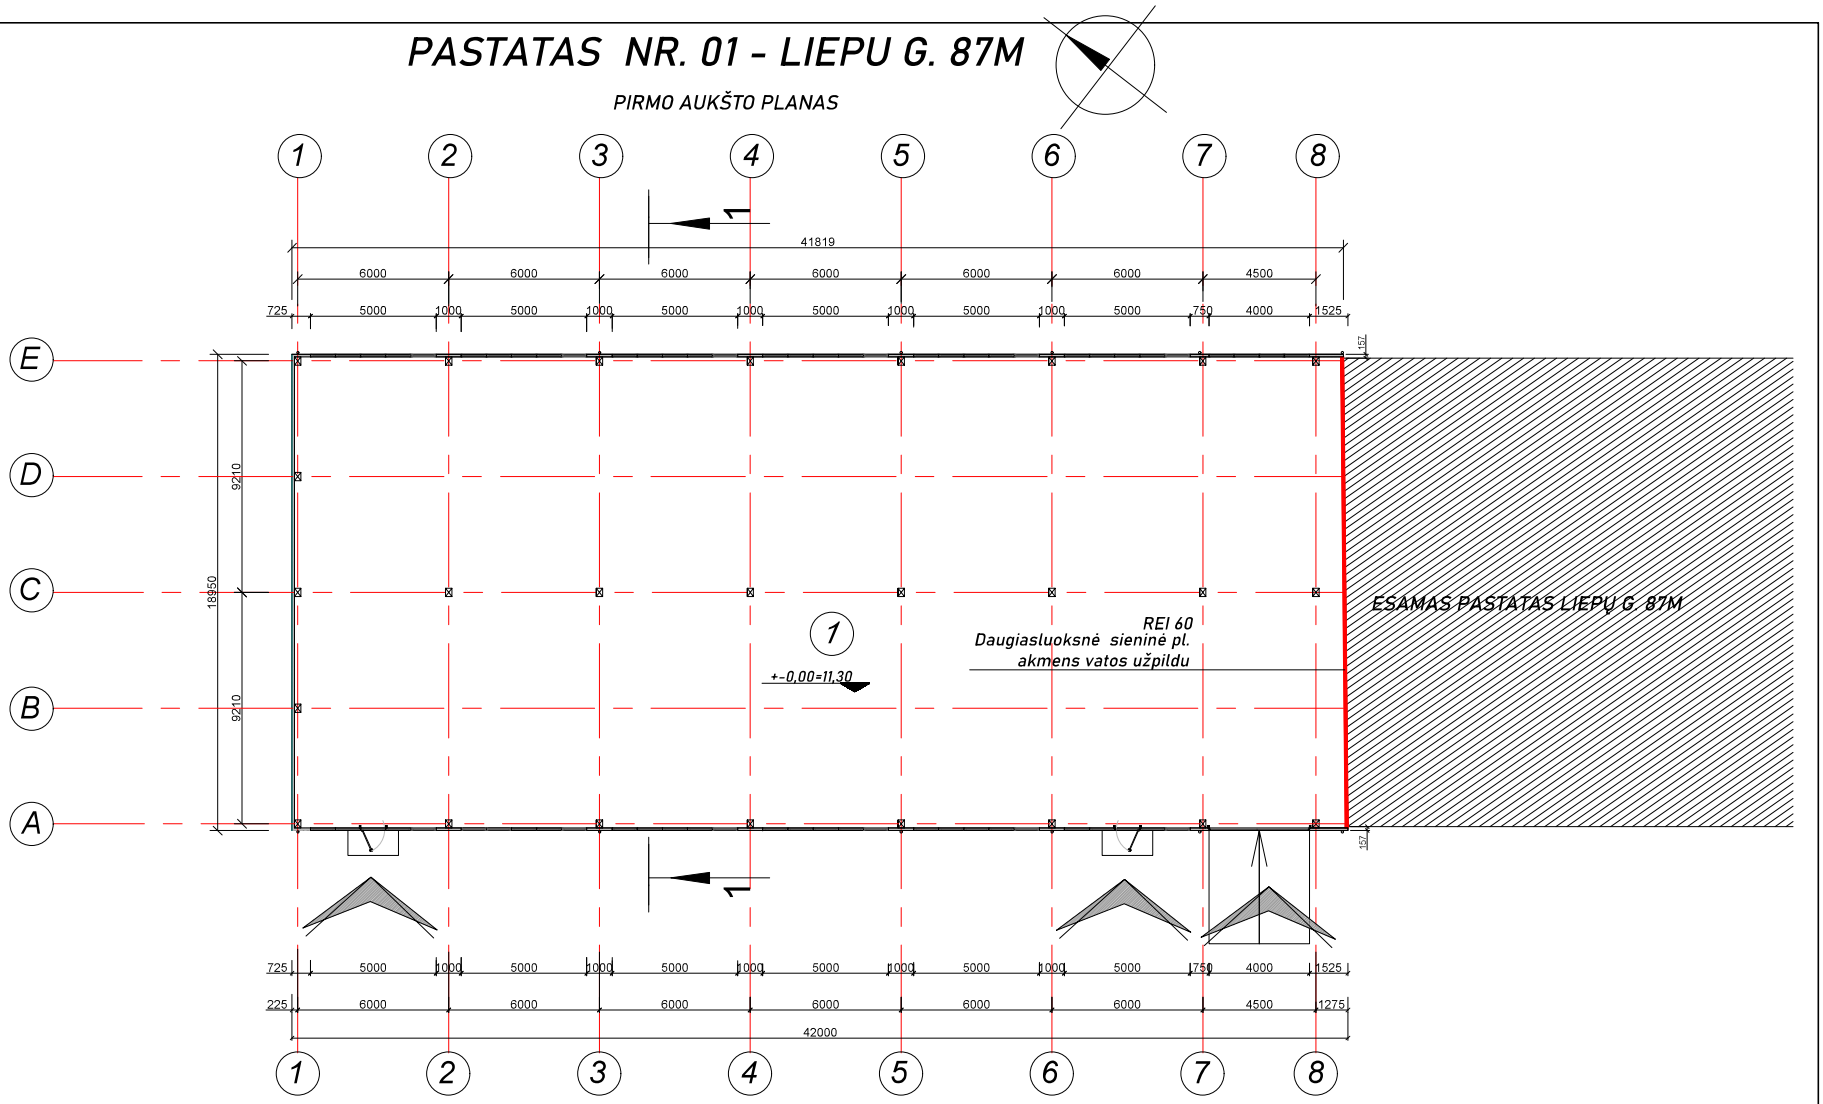

SUTARTINIAI ŽYMĖJIMAI

PATEKIMAS Į PASTATĄ

PIRMO AUKŠTO PATALPŲ EKSPLIKACIJA

01	Sandėlis	782,05 m^2,
Bendras pirmo aukšto plotas		782,05m^2

ATESTATO NR.	S33 STUDIJA33 Danės g.43, Klaipėda www.s33.lt ; info@s33.lt			SANDĖLIO LIEPŲ G. 87M, KLAIPĖDOJE STATYBOS PROJEKTAS
16521	PV	M. ŠEŠKAUSKAS	2020	Pirmo aukšto planas M1:200 — LAIDA 0
PP	UŽSAKOVAS: UAB "Sanera"			2020-01-PP-SA-01 — LAPAS 1 — LAPŲ 1

PASTATAS NR. 01 - LIEPU G. 87M

STOGO PLANAS

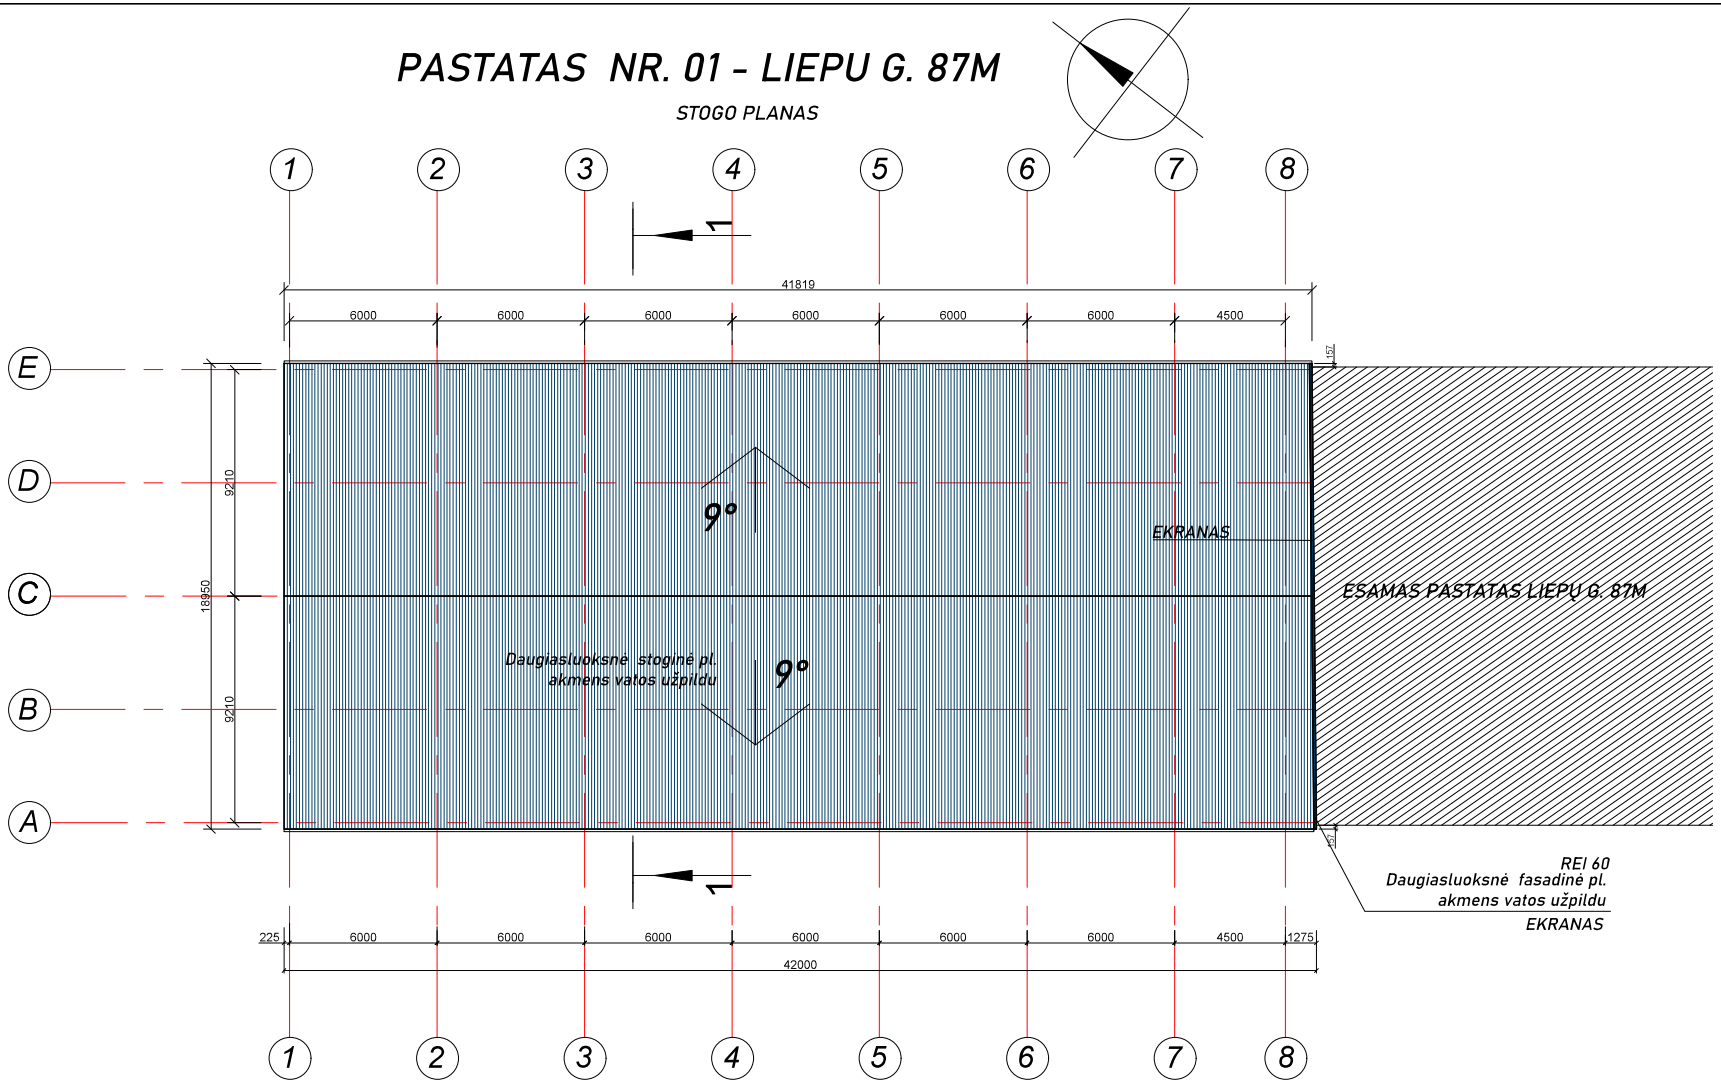

SUTARTINIAI ŽYMĖJIMAI

STOGO PLOTAS - 840 m²

ATESTATO NR.	S33 STUDIJA33 Danės g.43, Klaipėda www.s33.lt ; info@s33.lt			SANDĖLIO LIEPŲ G. 87M, KLAIPĖDOJE STATYBOS PROJEKTAS
16521	PV	M. ŠEŠKAUSKAS	2020	Stogo planas M1:200 — LAIDA 0
PP	UŽSAKOVAS: UAB "Sanera"			2020-01-PP-SA-02 — LAPAS 1 — LAPŲ 1

PASTATAS NR. 02, LIEPŲ G. 87 M

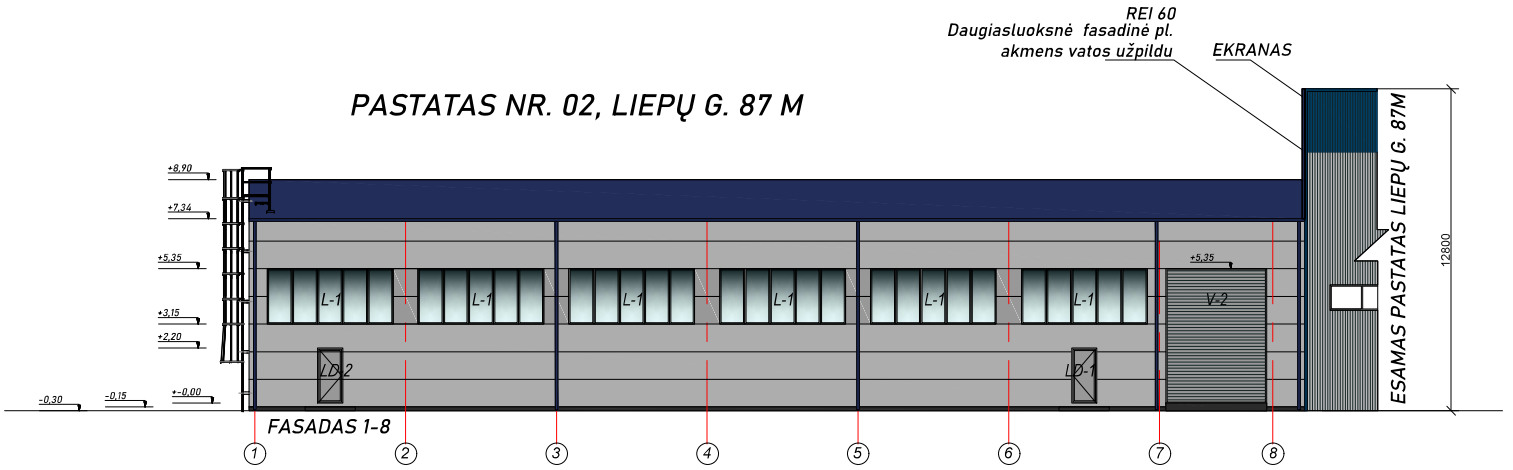

FASADO ELEMENTAI	APDAILA	SPALVA	RAL KODAS	ŽYMUO
Cokolis	Tinkas	Pilka	RAL 000 25 00	
Sienos	Daugiasl. plokštės	Pilka	RAL 7043	
Sienos	Daugiasl. plokštės	Pilka	RAL 000 70 00	
Sienos	Daugiasl. plokštės	Mėlyna	RAL 5022	
Langai	PVC	Balta		
Stogas	Daugiasl. plokštės	Mėlyna	RAL 5022	

SPALVŲ KODUS DERINTI SU KONKREČIU GAMINTOJU

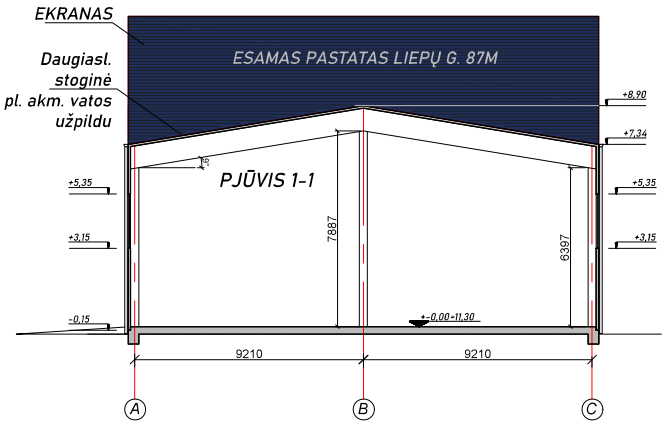

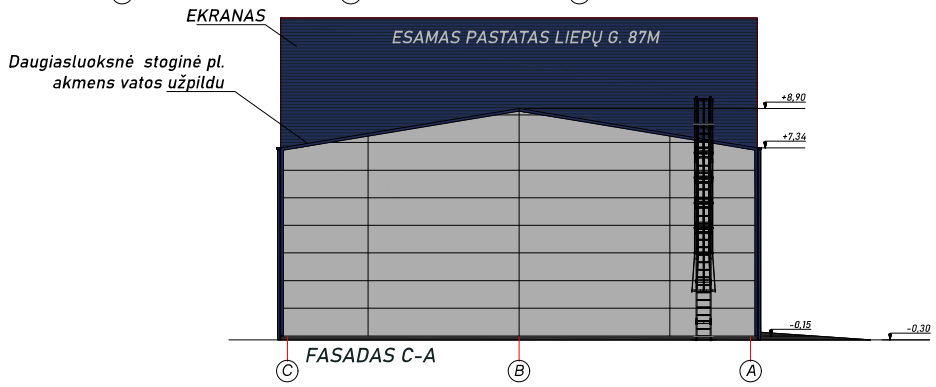

FASADŲ PAGRINDINIŲ APDAILOS MEDŽIAGŲ ORIENTACINIAI KIEKIAI

1.	Daugiasluoksnės plokštės 100 mm storio (spalva RAL 000 70 00)	- 600 m²;
2.	Daugiasluoksnės plokštės 100 mm storio (spalva RAL 7043)	- 30 m²;
3.	Daugiasluoksnės plokštės 100 mm storio (spalva RAL 5022)	- 83 m²;
3.	Stogo daugiasluoksnės plokštės 100 mm storio (spalva RAL 5022)	- 840 m²;
4.	Metalinis lietovis 120x120 mm	- 84 m²;
5.	Metaliniai lietvamzdžiai d80 mm	- 80 m;
6.	G1 tipo kopėčios	- 1 vnt;
7.	Vartai 4000mm (b)x5350mm (h)	- 1 vnt;
8.	Durys (1000 mm (b)x 2200mm (h)	- 2 vnt;
9.	Langai	- 2 m².

PASTABOS:

1. Aliuudės nurodytos metrais.
2. Pastato konstrukcinė schema - metalinės kolonos, met. santvaros.
3. Išorinės sienos - 100 mm daugiasluoksnės plokštės.
4. Cokolis - gelžbetonis.
5. Išoriniai latakai ir lietvamzdžiai projektuojami skardiniai;
6. Stogas šlaitinis, dengiamas daugiasluoksnėmis stoginėmis plokštėmis 100 mm storio.
7. Parenkant fasadų apdailą, spalvas ir medžiagas derinti su projekto autoriumi.

ATESTATO NR.	S33 STUDIJA33 Danės g.43, Klaipėda www.s33.lt ; info@s33.lt			SANDĖLIO LIEPŲ G. 87M, KLAIPĖDOJE STATYBOS PROJEKTAS	
16521	PV	M. ŠEŠKAUSKAS	2020	Fasadai, pjūvis 1-1 M1:200	LAIDA 0
PP	UŽSAKOVAS: UAB "Sanera"			2020-01-PP-SA-03	LAPAS 1 / LAPŲ 1