

LAIKINO EISMO ORGANIZAVIMO SCHEMA

Laikinių kelio ženklų įrengimo data: 2021-01-14 8.00 val.

Laikinių kelio ženklų demontavimo data: 2021-01-14 15.00 val.

Laikini kelio ženklai įrengiami: Krovimo darbų metu

Darbus atlieka: UAB "Linde Gas"

Kont.asmuo: Karolis Gruzdas , tel.: 8 61842174

SUDERINTA:

SUDERINTA:



Klaipėdos apskr. VPK

Kelių policijos tarnyba

Klaipėdos apskr. VPK
Kelių policijos tarnybos
VOPP specialistas

Tommas Pentikas

2021-01-13

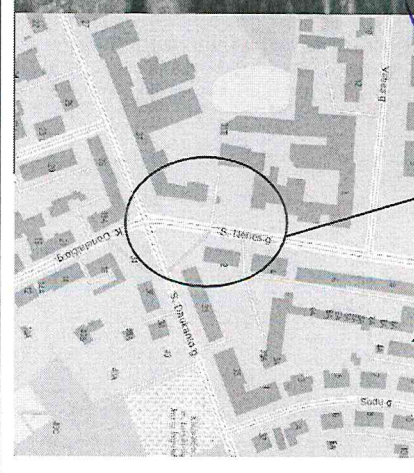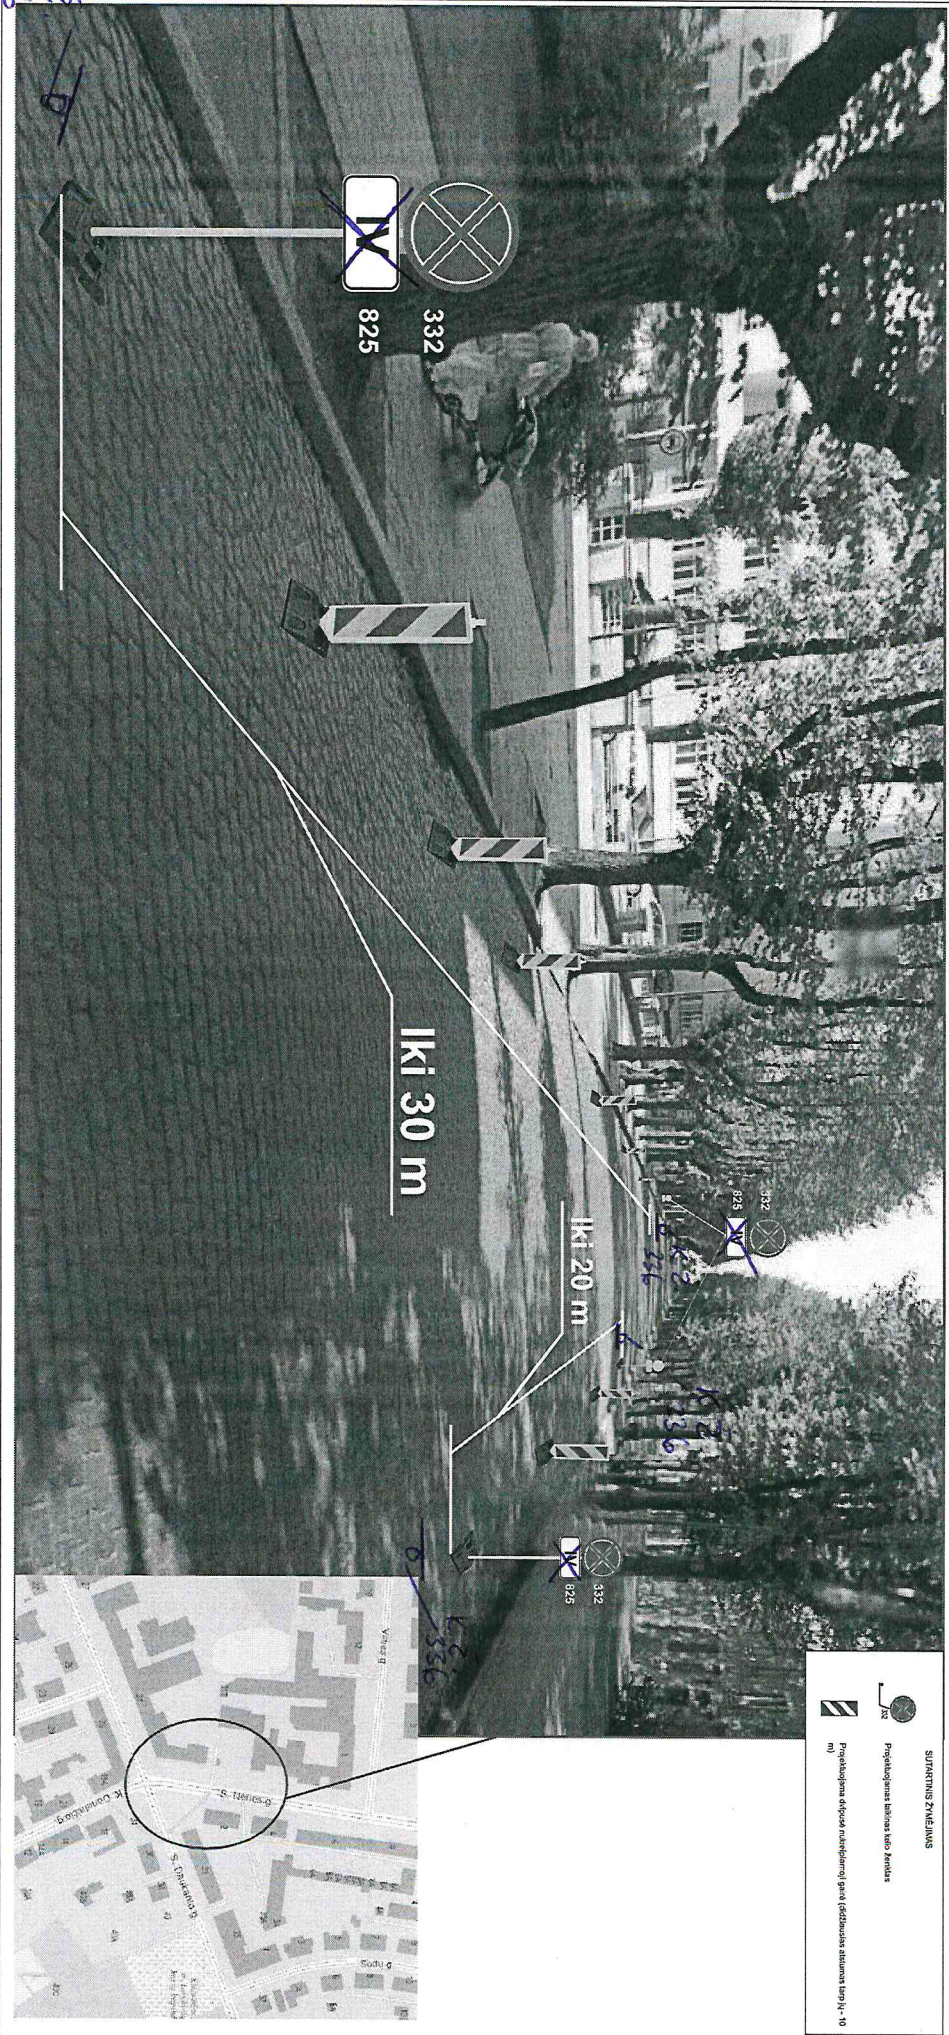

PASTABA: Darbų atlikimo metu jų vykdytojai yra atsakingi už laikinių kelio ženklų priežiūrą, saugų eismą darbų zonoje ir jos prieigose bei privatai užtikrinti esant būtinybei gyventojų, aptaranaujamčio ir (arba) spec. transporto priemonių saugų įvažiavinę/švažiavinę į/iš darbų zonos prieigų, kuri, užtikrinant pėsčiųjų (dviratinių) saugų eismą, turi būti atliverta tvora, barjerais.

Laikiniai įrengiamas kelis ženklus m. 332, sustatyti draudžiamame galiosime

Tommas rašoma žymėti kelio ženklus Nr. 336 „Aptikimo zonos pabrėžimas“

		LAIKINO EISMO ORGANIZAVIMO SCHEMA UAB EISMO VALDYMO SISTEMOS, J. Jureckio g. 1, LT-38011 Parkaišys, tel. 8-65-440620		Laikino eismo organizavimo schema	
Parangė	D.SMULUKAITĖ	2021 10	LEOS/05/21	Lapas 1	Lapų 1